


KELLARI

KERROSALA 199 m<sup>2</sup>  
 KELLARIN ALA 70 m<sup>2</sup>  
 HUONEISTOALA 157 m<sup>2</sup>

Rakennuksessa on sähkölämmitys.  
 Rakennuksessa on tulo/poistoilmanvaihto ja lämmön talteenotto.  
 Huoneisto varustetaan sähköverkkoon kytketyillä akkuvarmennetuilla  
 palovaroitimilla pelastuslaitoksen ohjeiden mukaan.

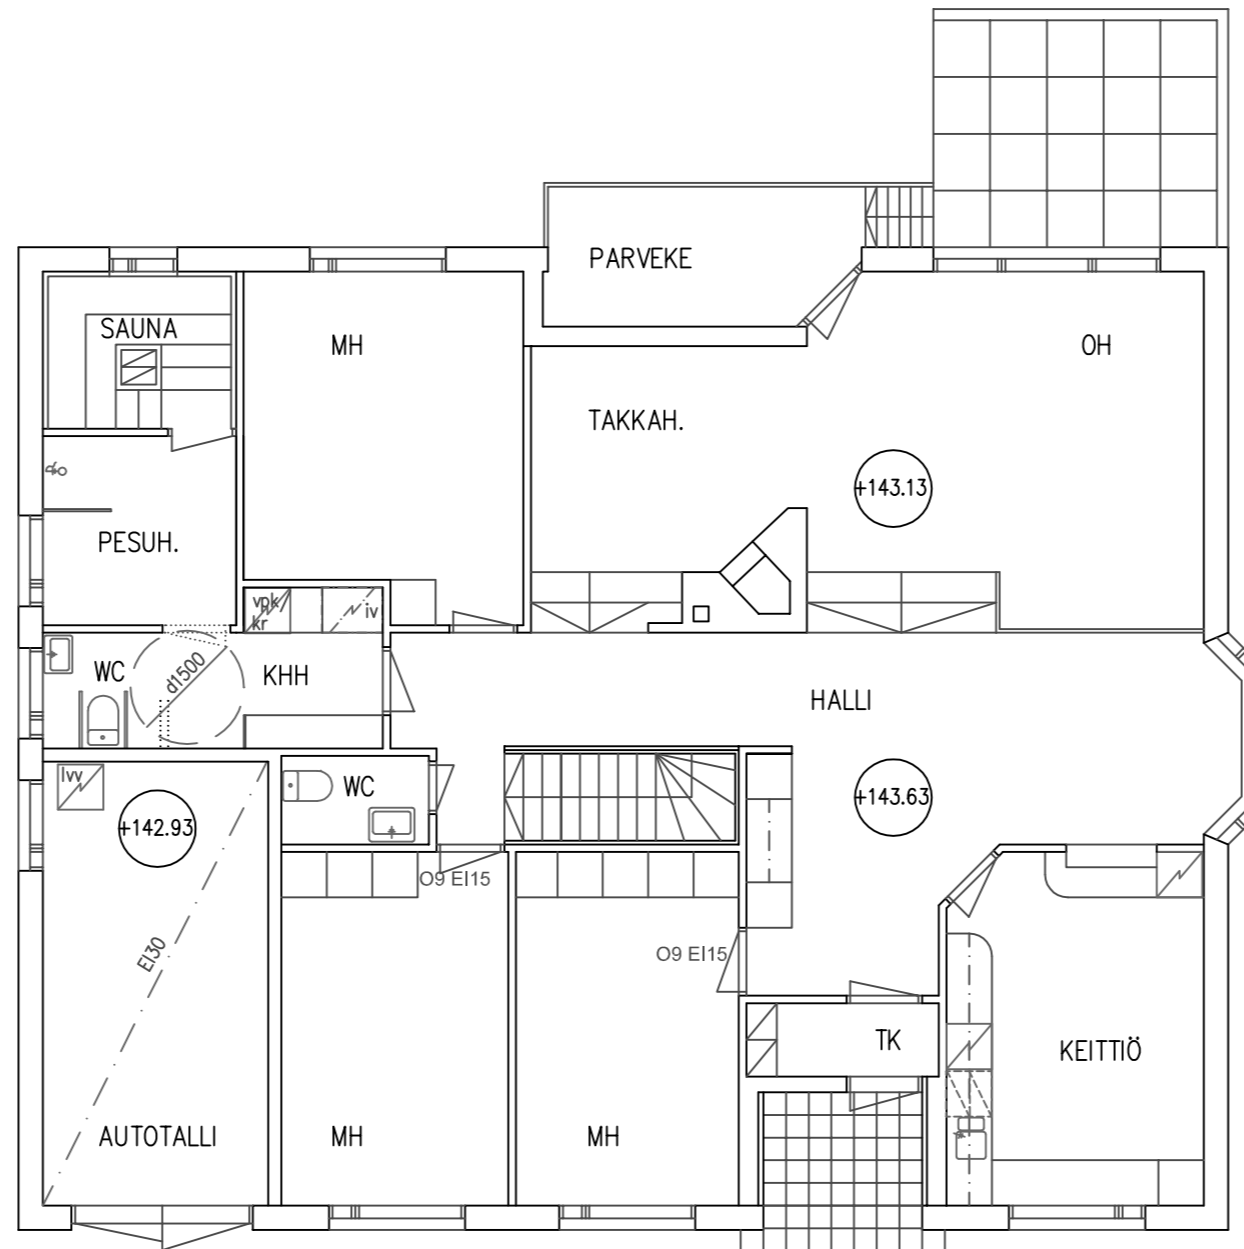

1. KRS

KOHDE	[REDACTED]	RAKENNUSTOIMENPIDE MUUTOS	ARK
SIJAINTI	3/2082/LAMMINPÄÄ/TAMPERE	PÄÄPIIRUSTUS	
OSOITE	ÄIJÄNAHTEENTIE 43		
PIIRUSTUS	POHJAPIIRUSTUS	MITTAKAAVA 1/100	2

ark.in

ARKKITEHTUURITOIMISTO KY  
 SAMMONKATU 8-10 F 33540 TAMPERE PUH. 050 5722916, arkin@elisanet.fi

24.6.2021