


LIIKENTEENOHJAUS, MERKINTÖJEN SELITYS:

- N NYKYINEN LIIKENNEMERKKI  
SÄILYY ENNALLAAN
- NP NYKYINEN LIIKENNEMERKKI  
POISTETAAN

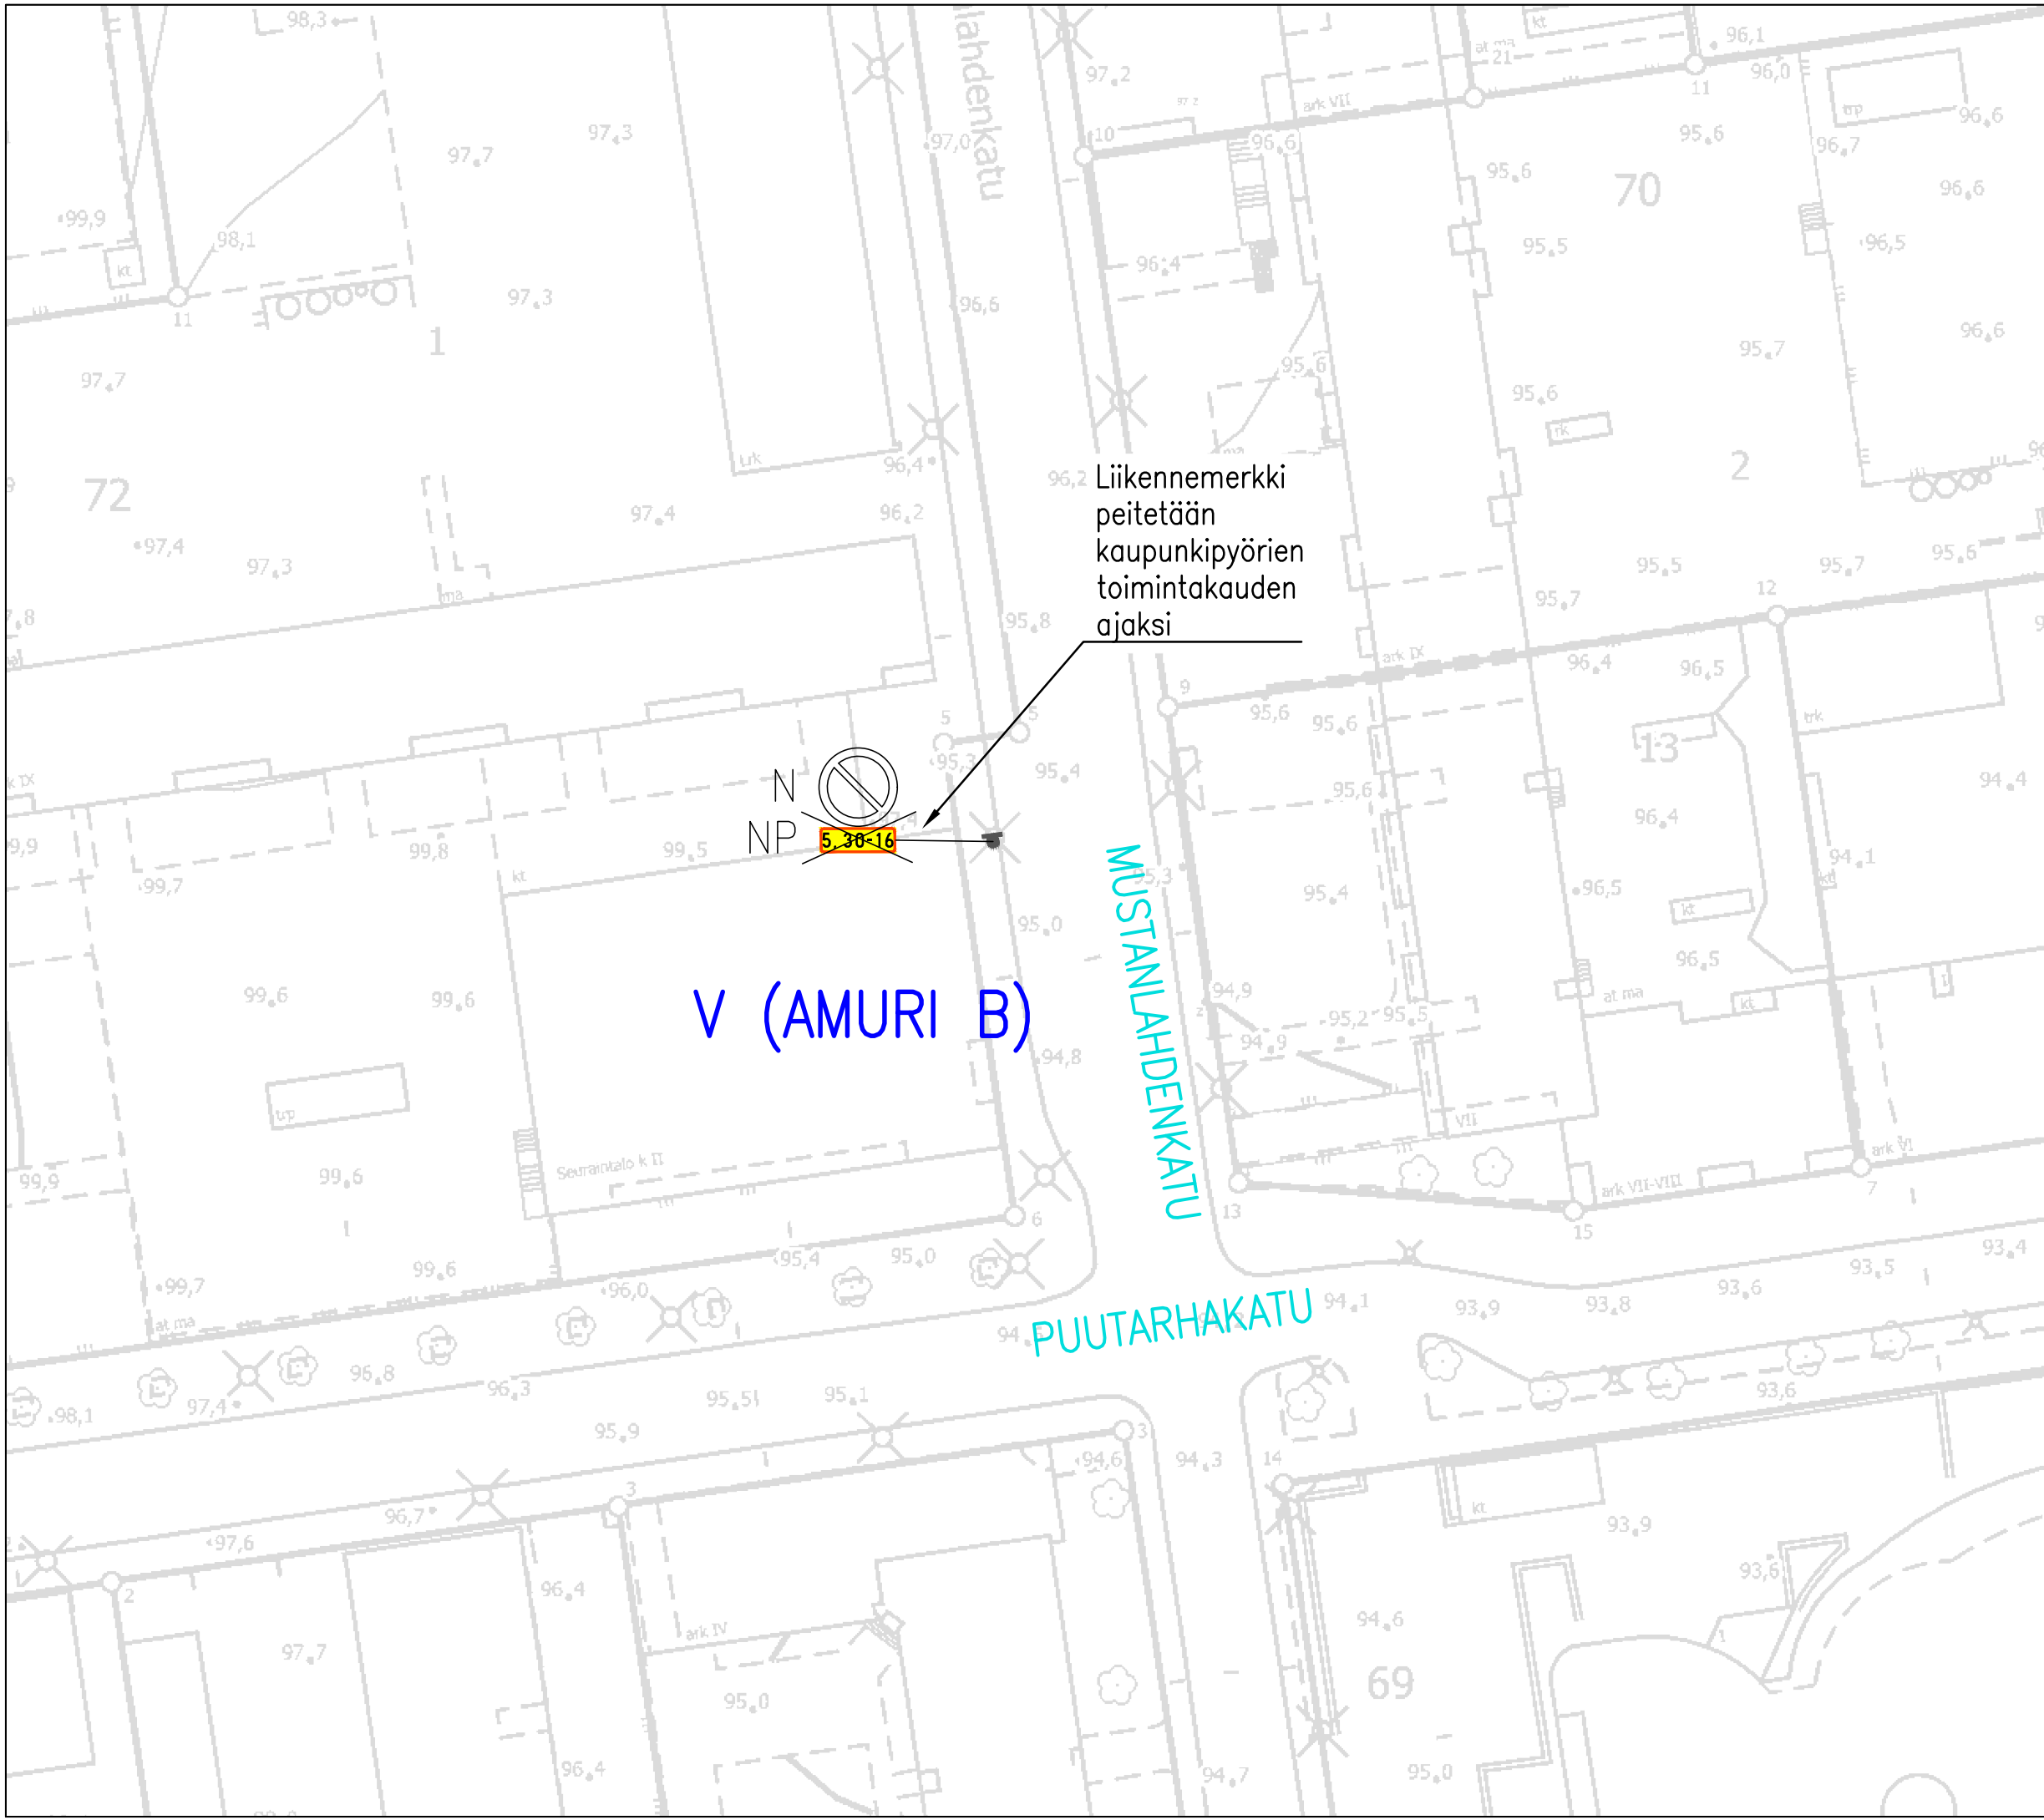

V (AMURI B)


MUSTANLAHDENKATU

PUUTARHAKATU

Liikennemerkki peitetään kaupunkipyörien toimintakauden ajaksi

MUSTANLAHDENKATU

Pysäköintiä ohjaavan aikarajoituksen väliaikainen poistaminen  
V (AMURI B)  
Liikennemerkkisuunnitelma  
Piir.no: 1/21429  
11.4.2021 / JUu

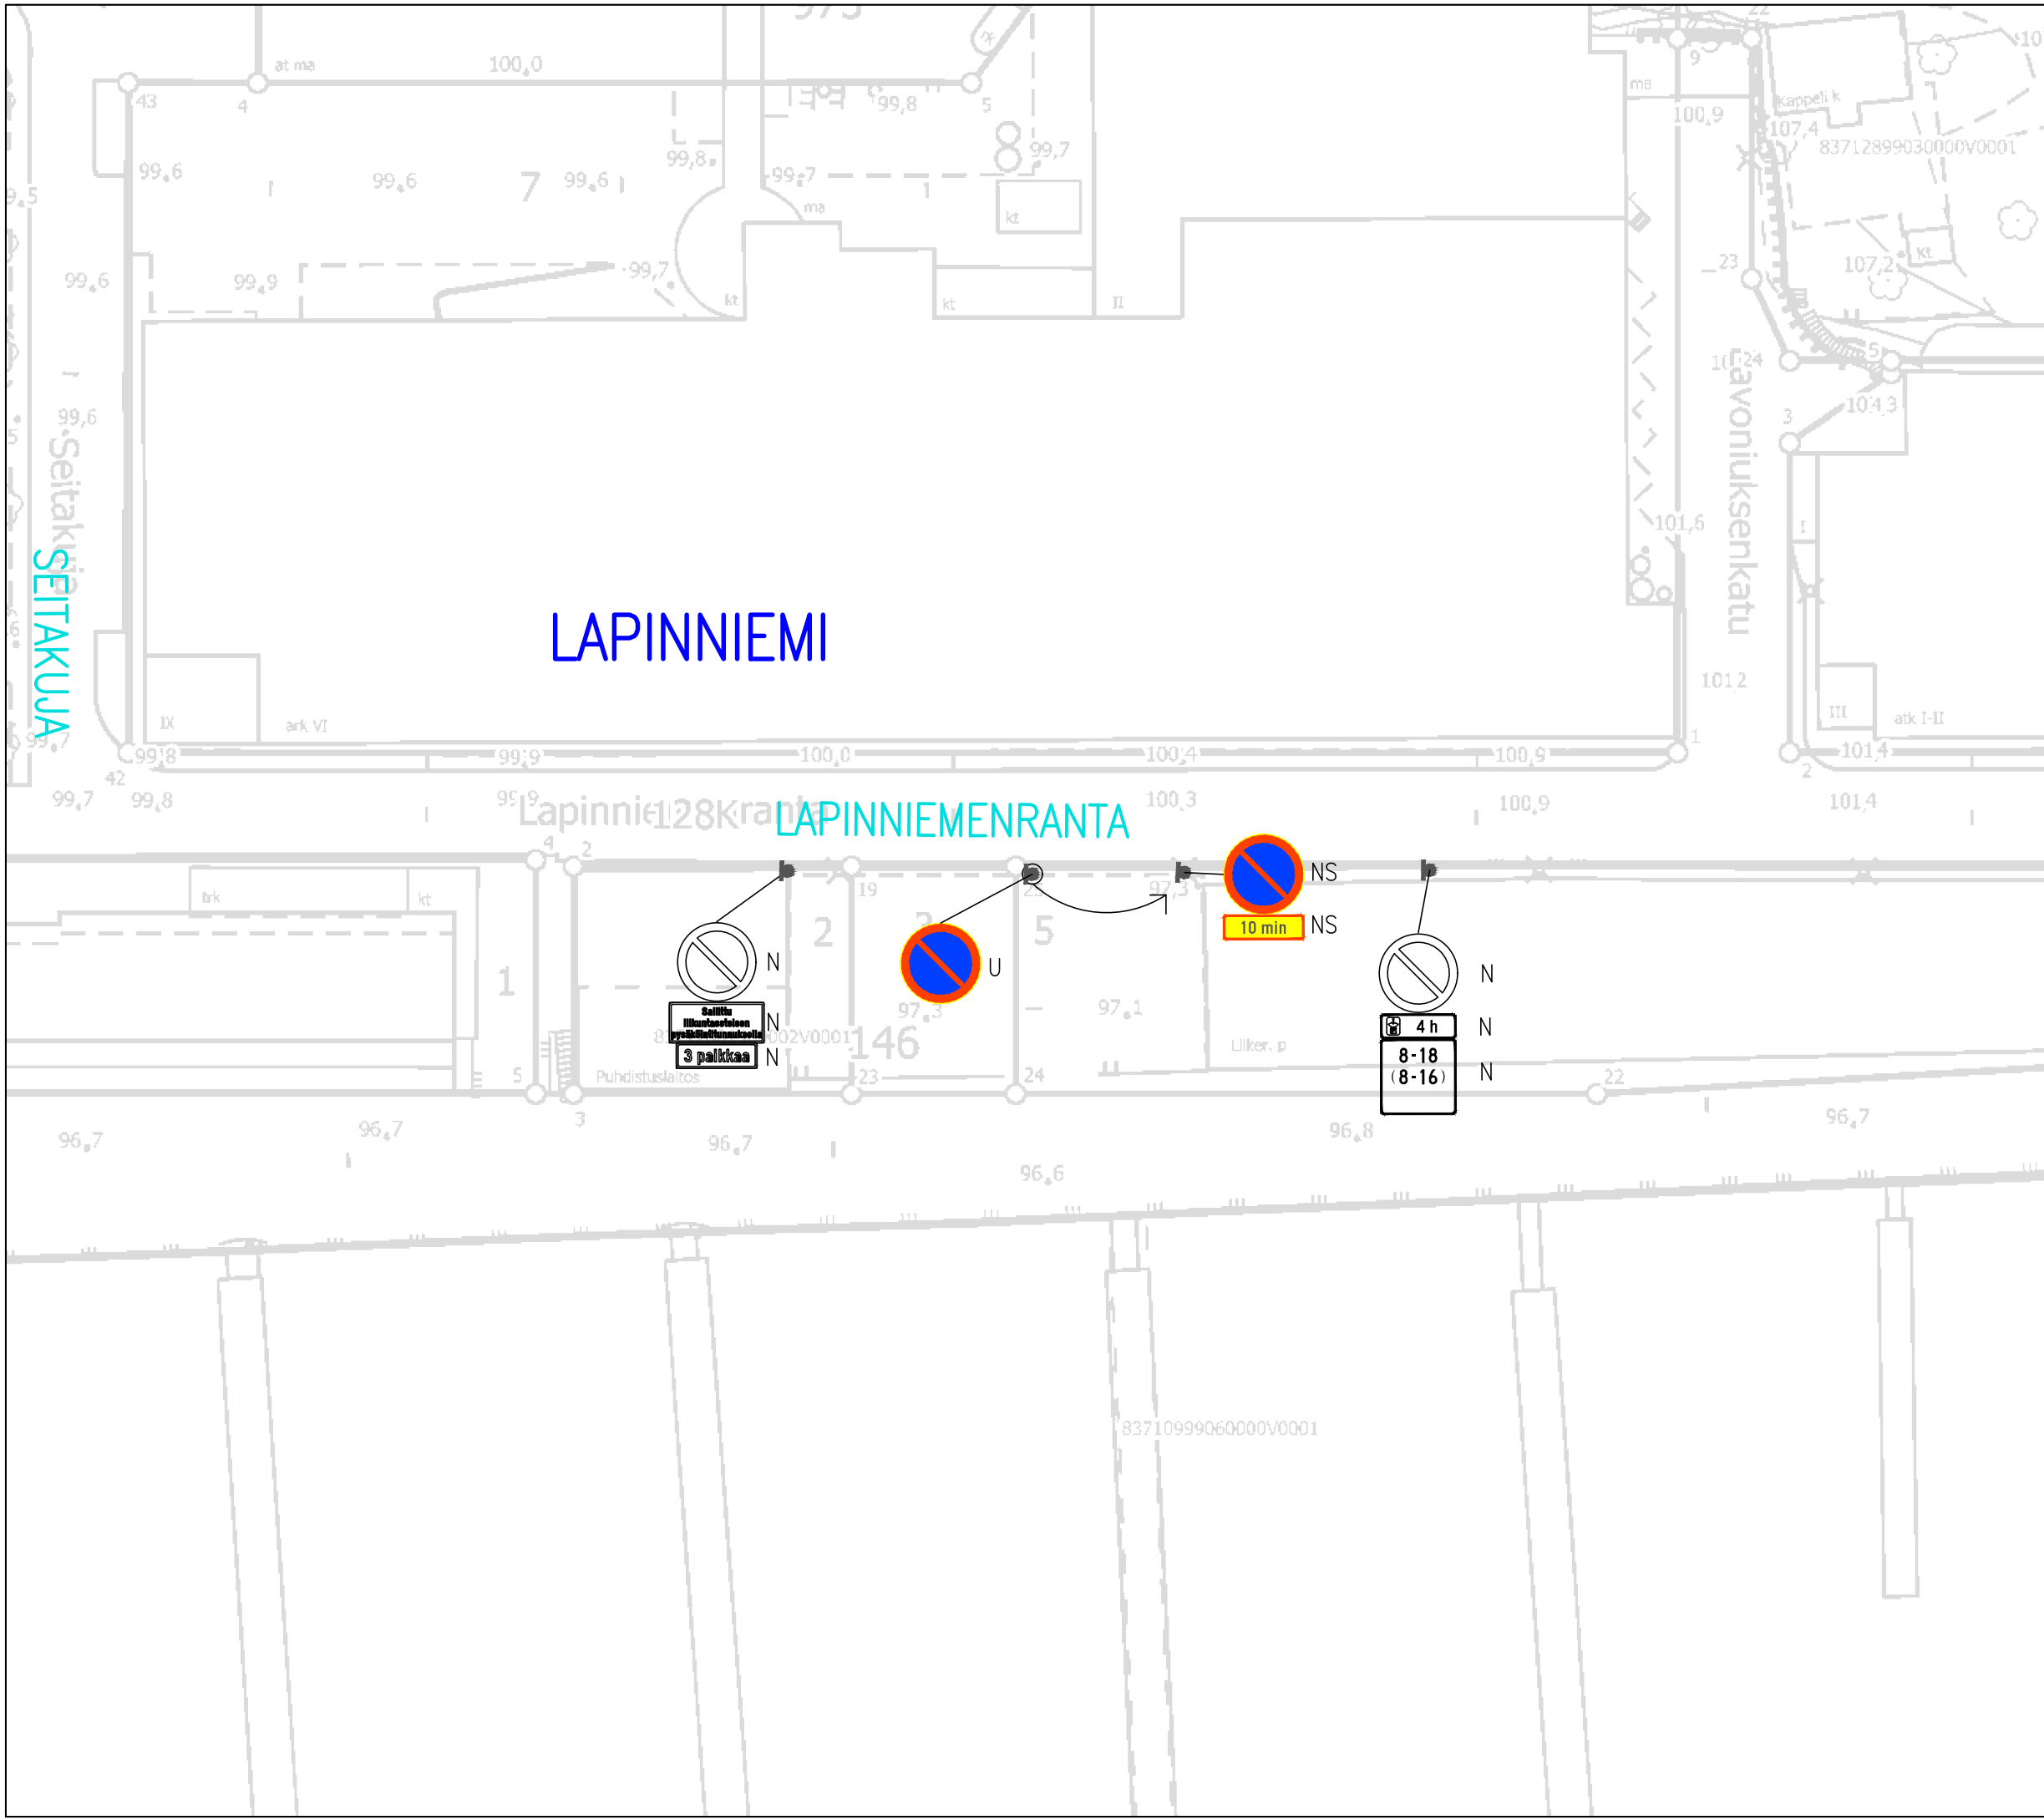

**LIIKENTEENOHJAUS, MERKINTÖJEN SELITYS:**

- N NYKYINEN LIIKENNEMERKKI SÄILYY ENNALLAAN
- U UUSI LIIKENNEMERKKI SIOJITETAAN OSOITETTUUN PAIKKAAN
- NS NYKYINEN LIIKENNEMERKKI SIIRRETÄÄN OSOITETTUUN PAIKKAAN

LAPINNIEMENRANTA  
 Kadunvarsipysäköinnin muutokset  
 LAPINNIEMI  
 Liikennemerkkisuunnitelma  
 Piir.no: 1/21430  
 11.4.2021 / JUu

LIIKENTEENOHJAUS, MERKINTÖJEN SELITYS:

NP NYKYINEN LIIKENNEMERKKI  
POISTETAAN

Liikennemerkkipylvään  
kaikki liikennemerkit  
peitetään  
kaupunkipyörien  
toimintakauden  
ajaksi



SATAMAKATU

III (NALKALA)


LAUKONTORI

LAUKONTORI

Pysäköintiä ohjaavien merkkien  
poistaminen väliaikaisesti  
III (NALKALA)  
Liikennemerkkisuunnitelma  
Piir.no: 1/21431  
11.4.2021 / JUu

LIIKENTEENOHJAUS, MERKINTÖJEN SELITYS:

- U UUSI LIIKENNEMERKKI SJOITETAAN OSOITETTUUN PAIKKAAN
- NP NYKYINEN LIIKENNEMERKKI POISTETAAN

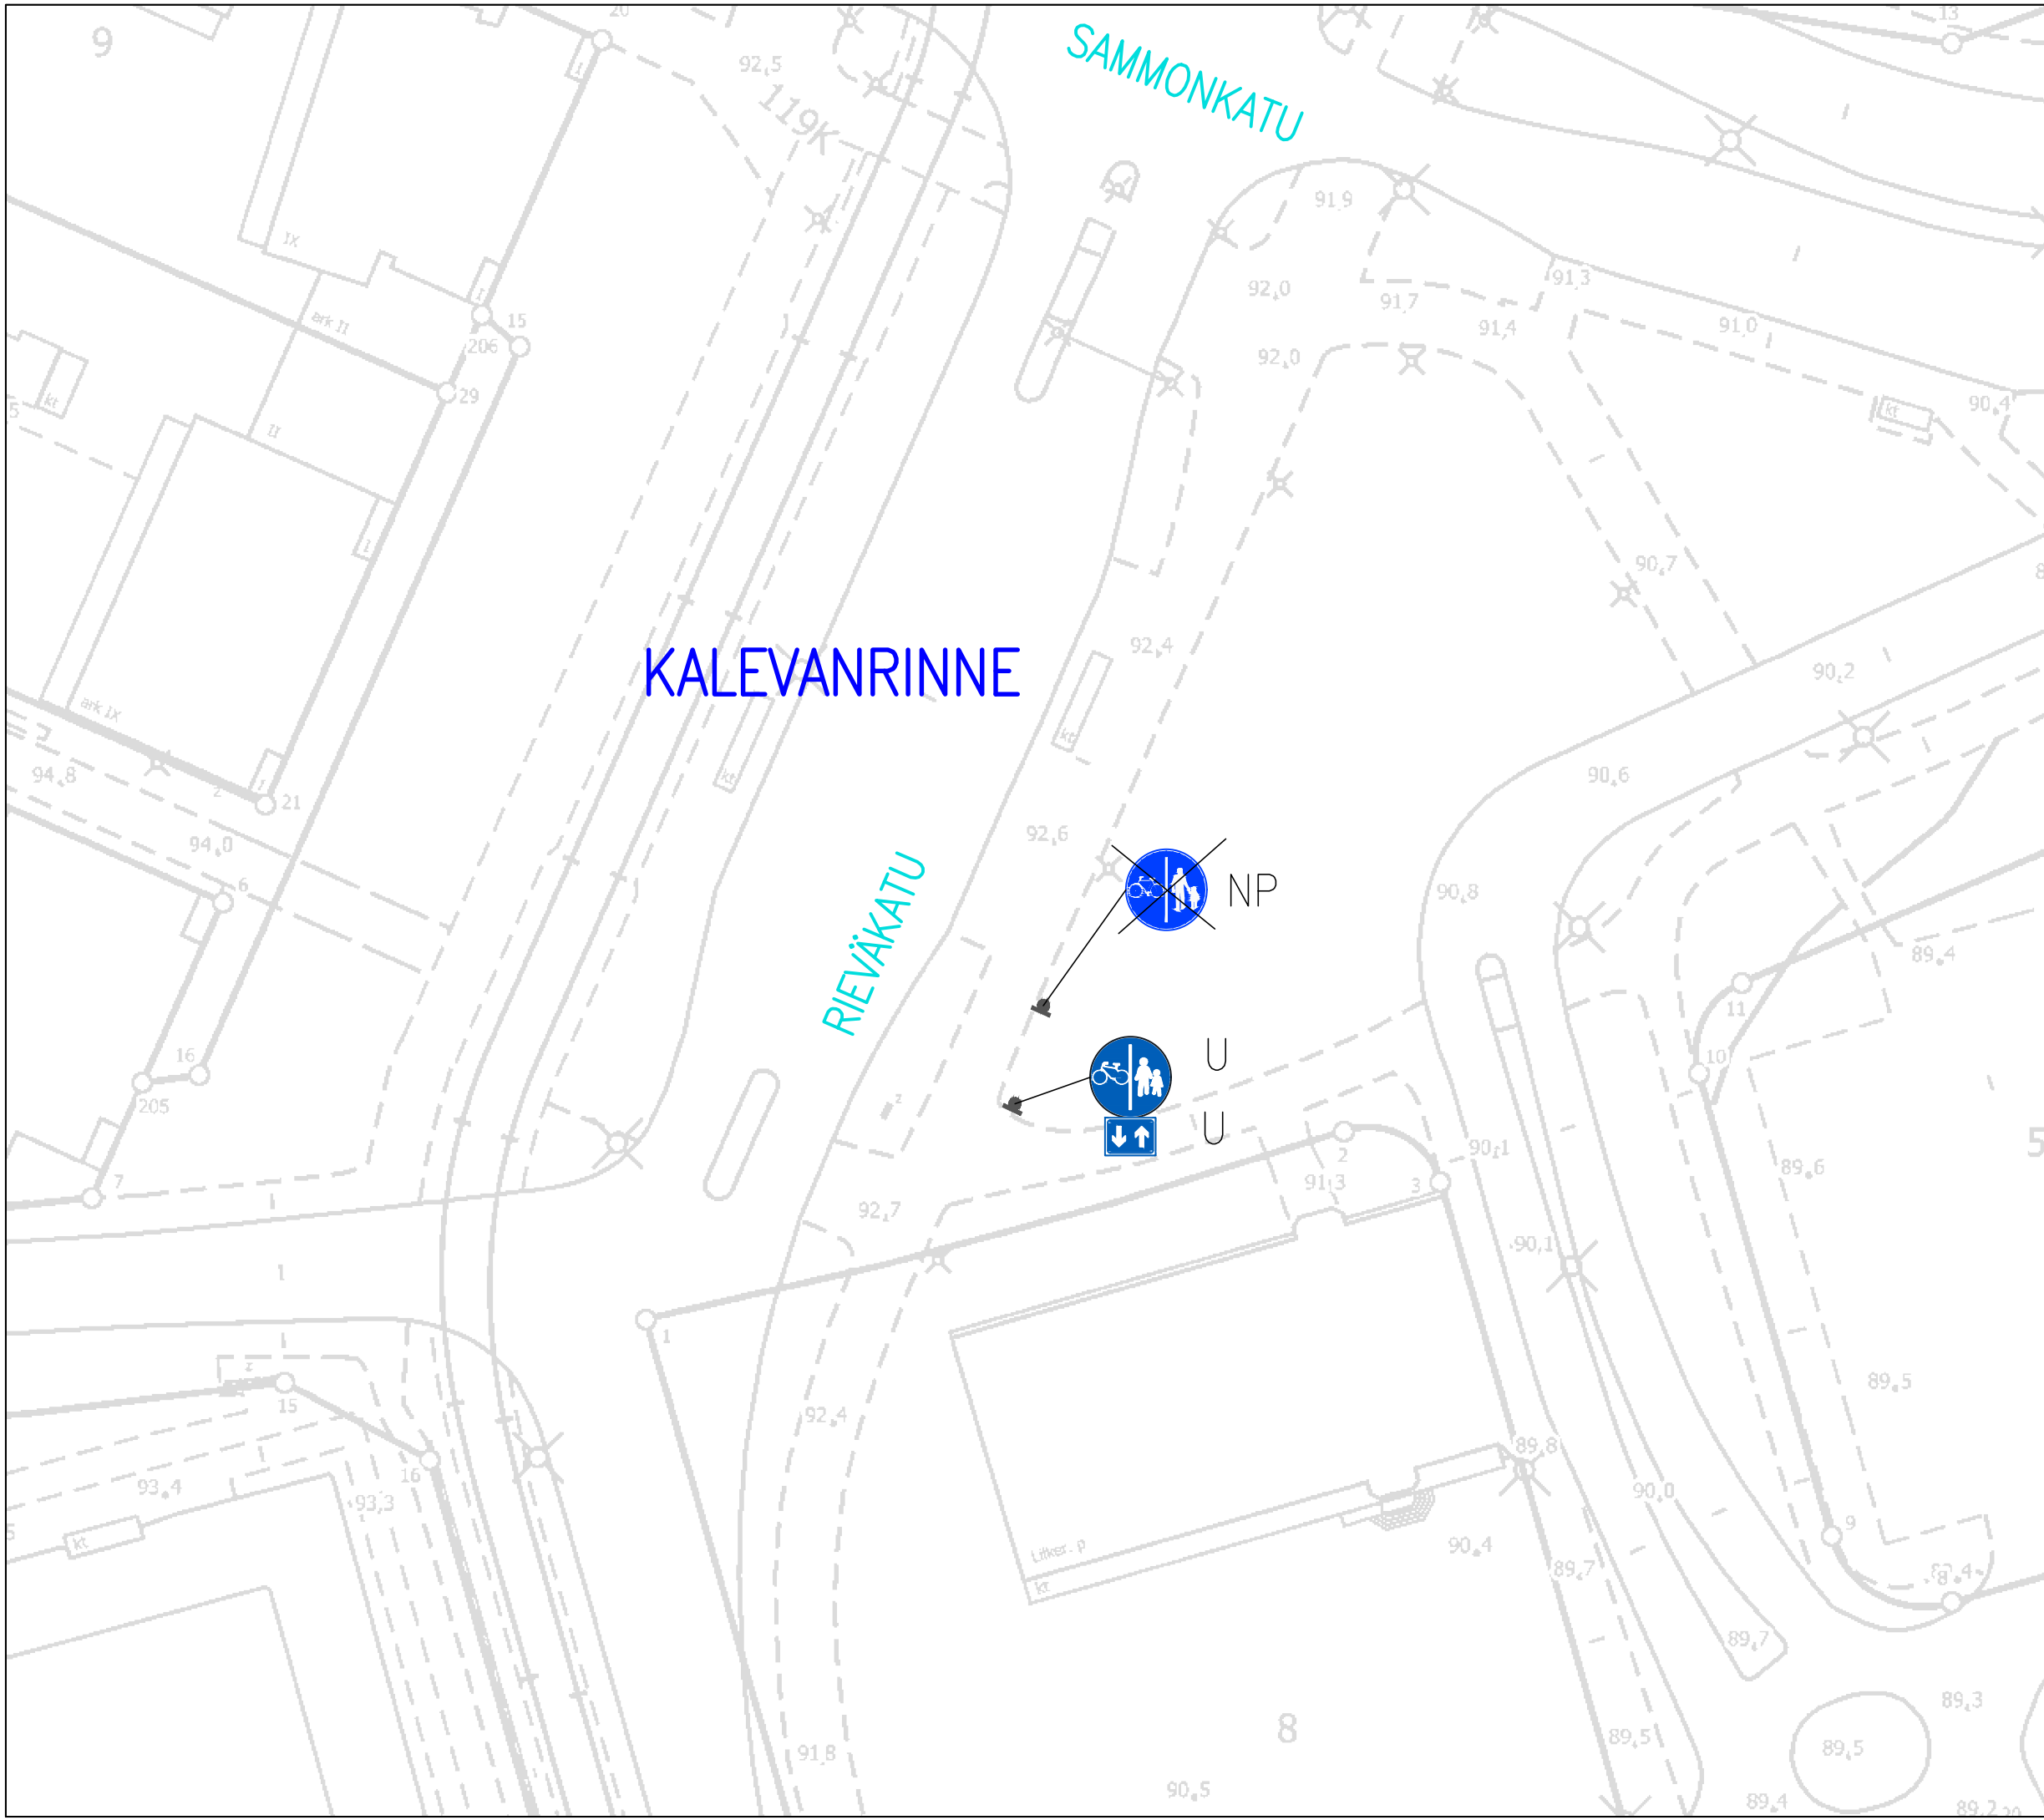

KALEVANRINNE

RIEVÄKATU


SAMMONKATU

RIEVÄKATU

Pyörätien ja jalkakäytävän  
merkin uusiminen  
KALEVANRINNE  
Liikennemerkkisuunnitelma  
Piir.no: 1/21432  
11.4.2021 / JUu

LIIKENTEENOHJAUS, MERKINTÖJEN SELITYS:

- U UUSI LIIKENNEMERKKI SJOITETAAN OSOITETTUUN PAIKKAAN
- NP NYKYINEN LIIKENNEMERKKI POISTETAAN

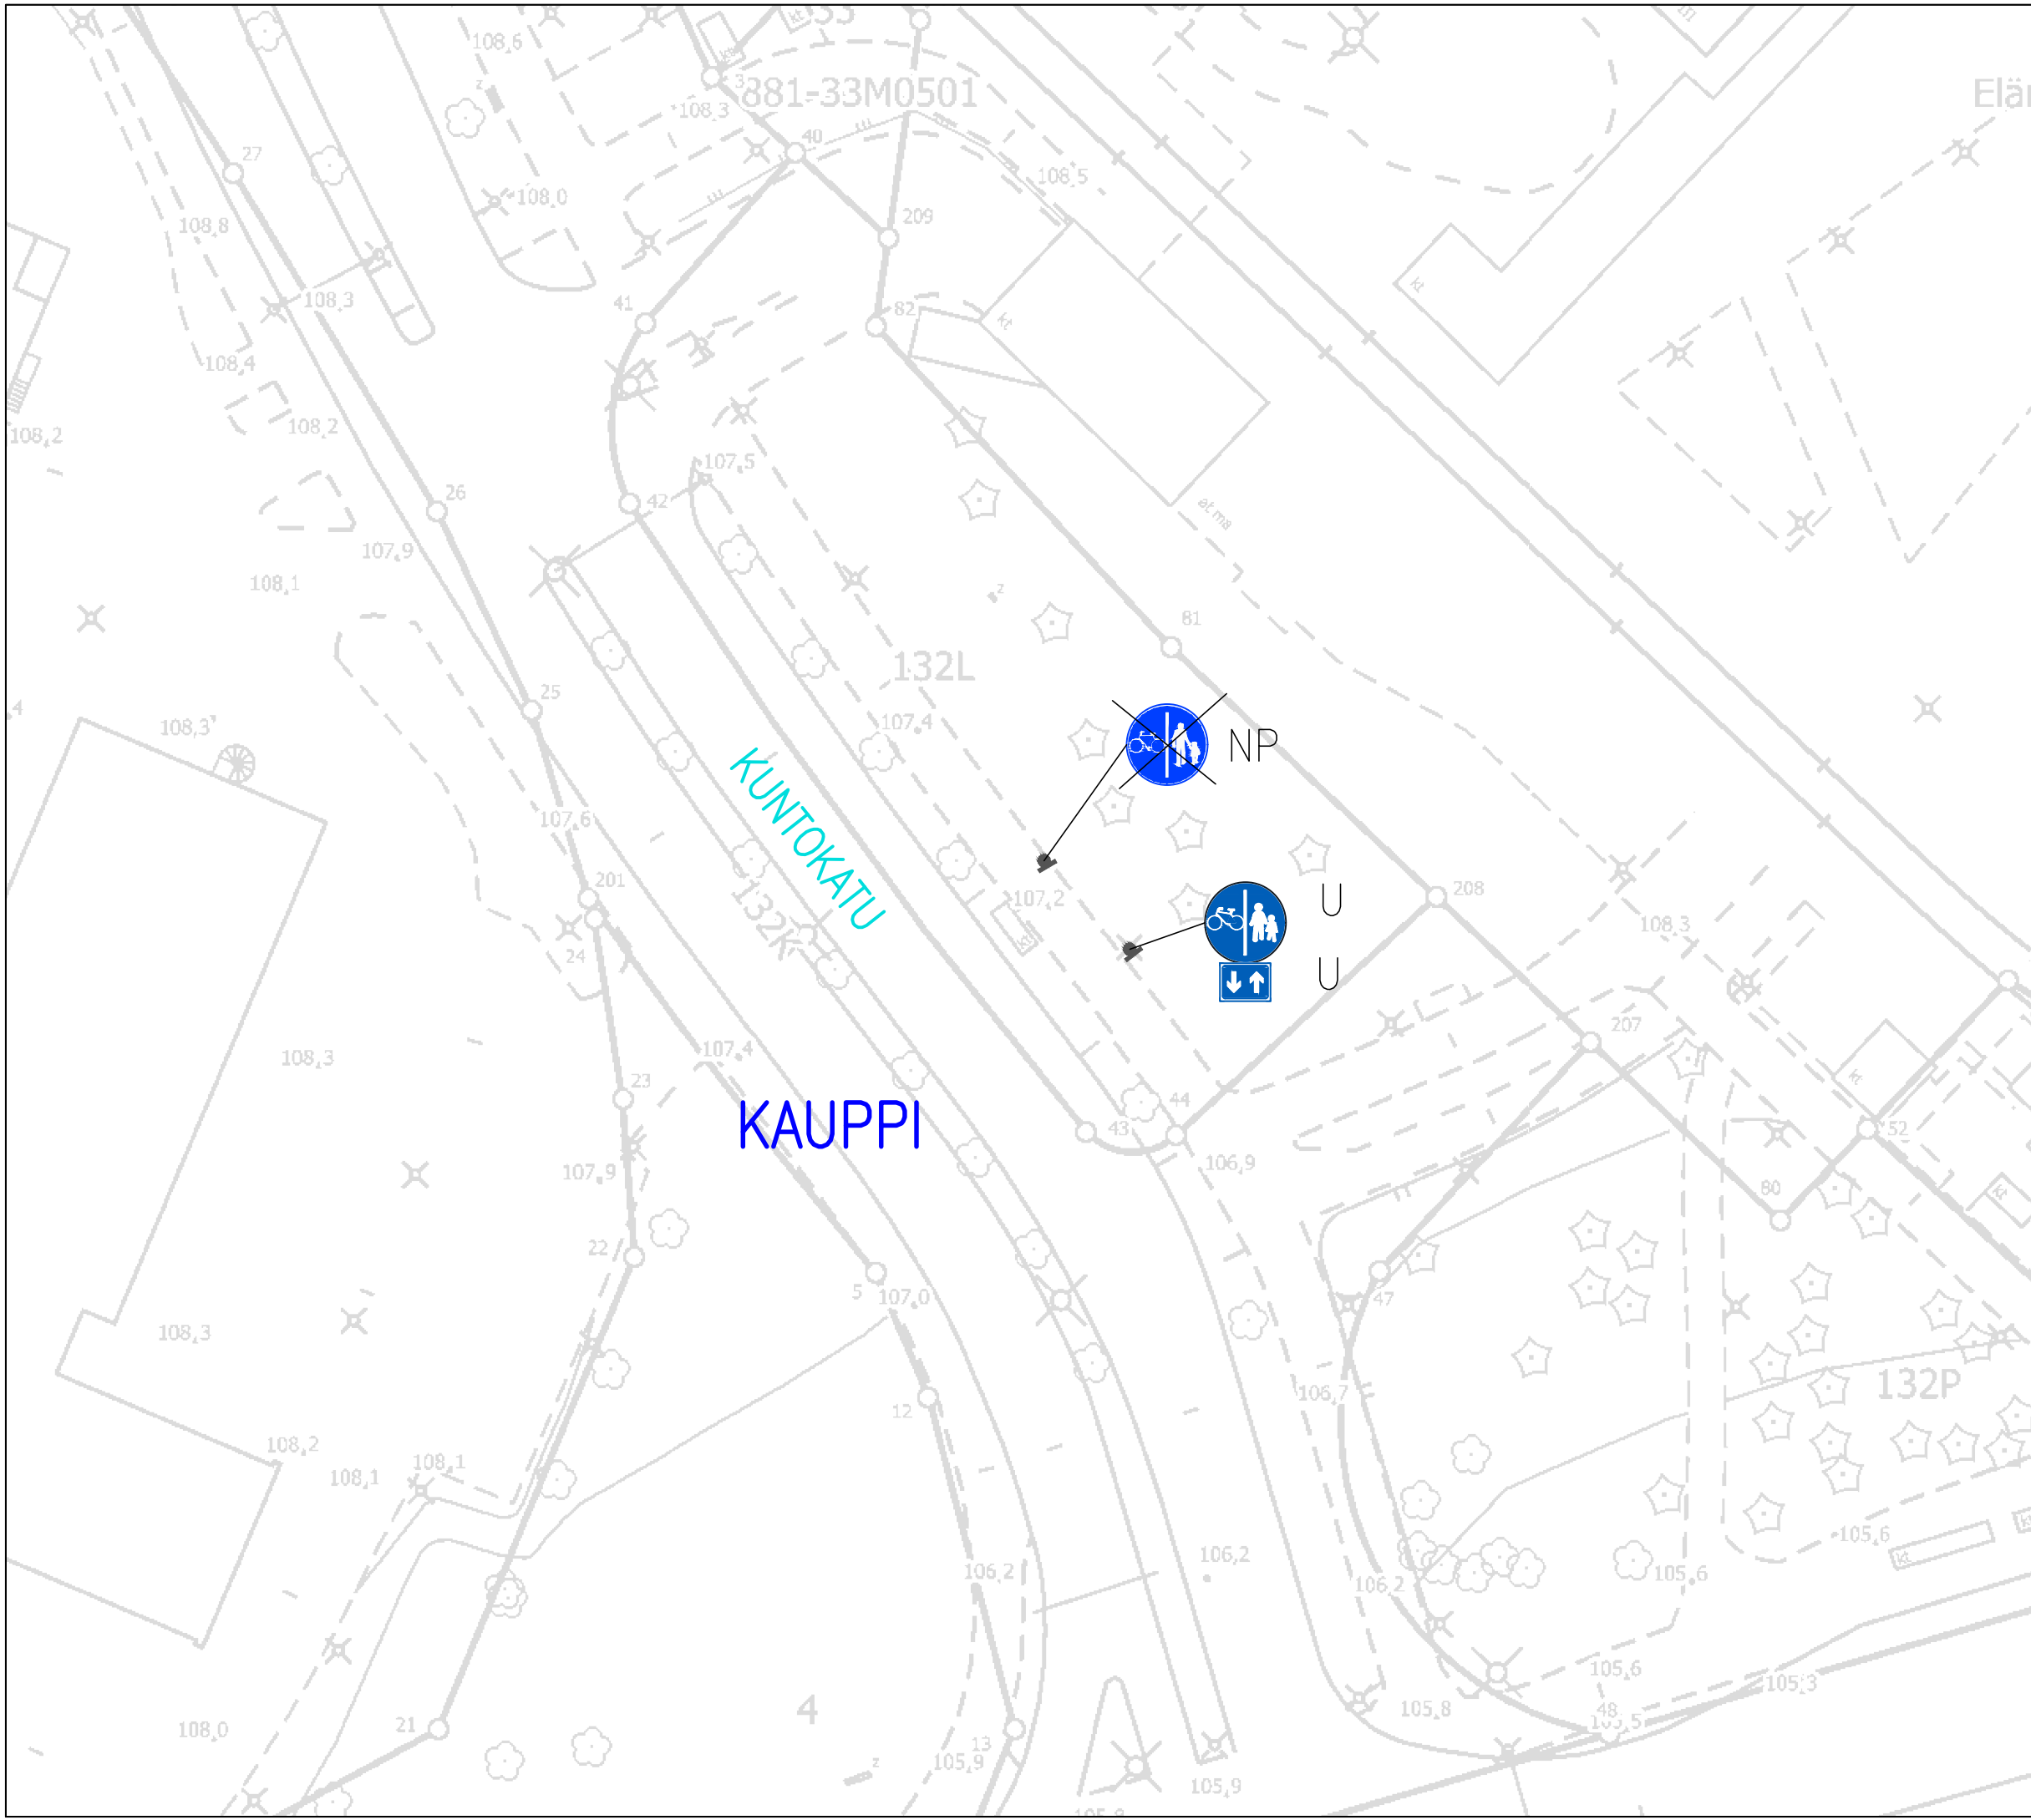

KUNTOKATU

Pyörätien ja jalkakäytävän liikennemerkkien päivitys

KAUPPI

Liikennemerkkisuunnitelma

Piir.no: 1/21433

11.4.2021 / JUu