



SAMMON VALTATIE JALKAKÄYTÄVÄ JA PYÖRÄTIE
 TYYPPIPOIKKILEIKKAUKSET 1:100

A-A

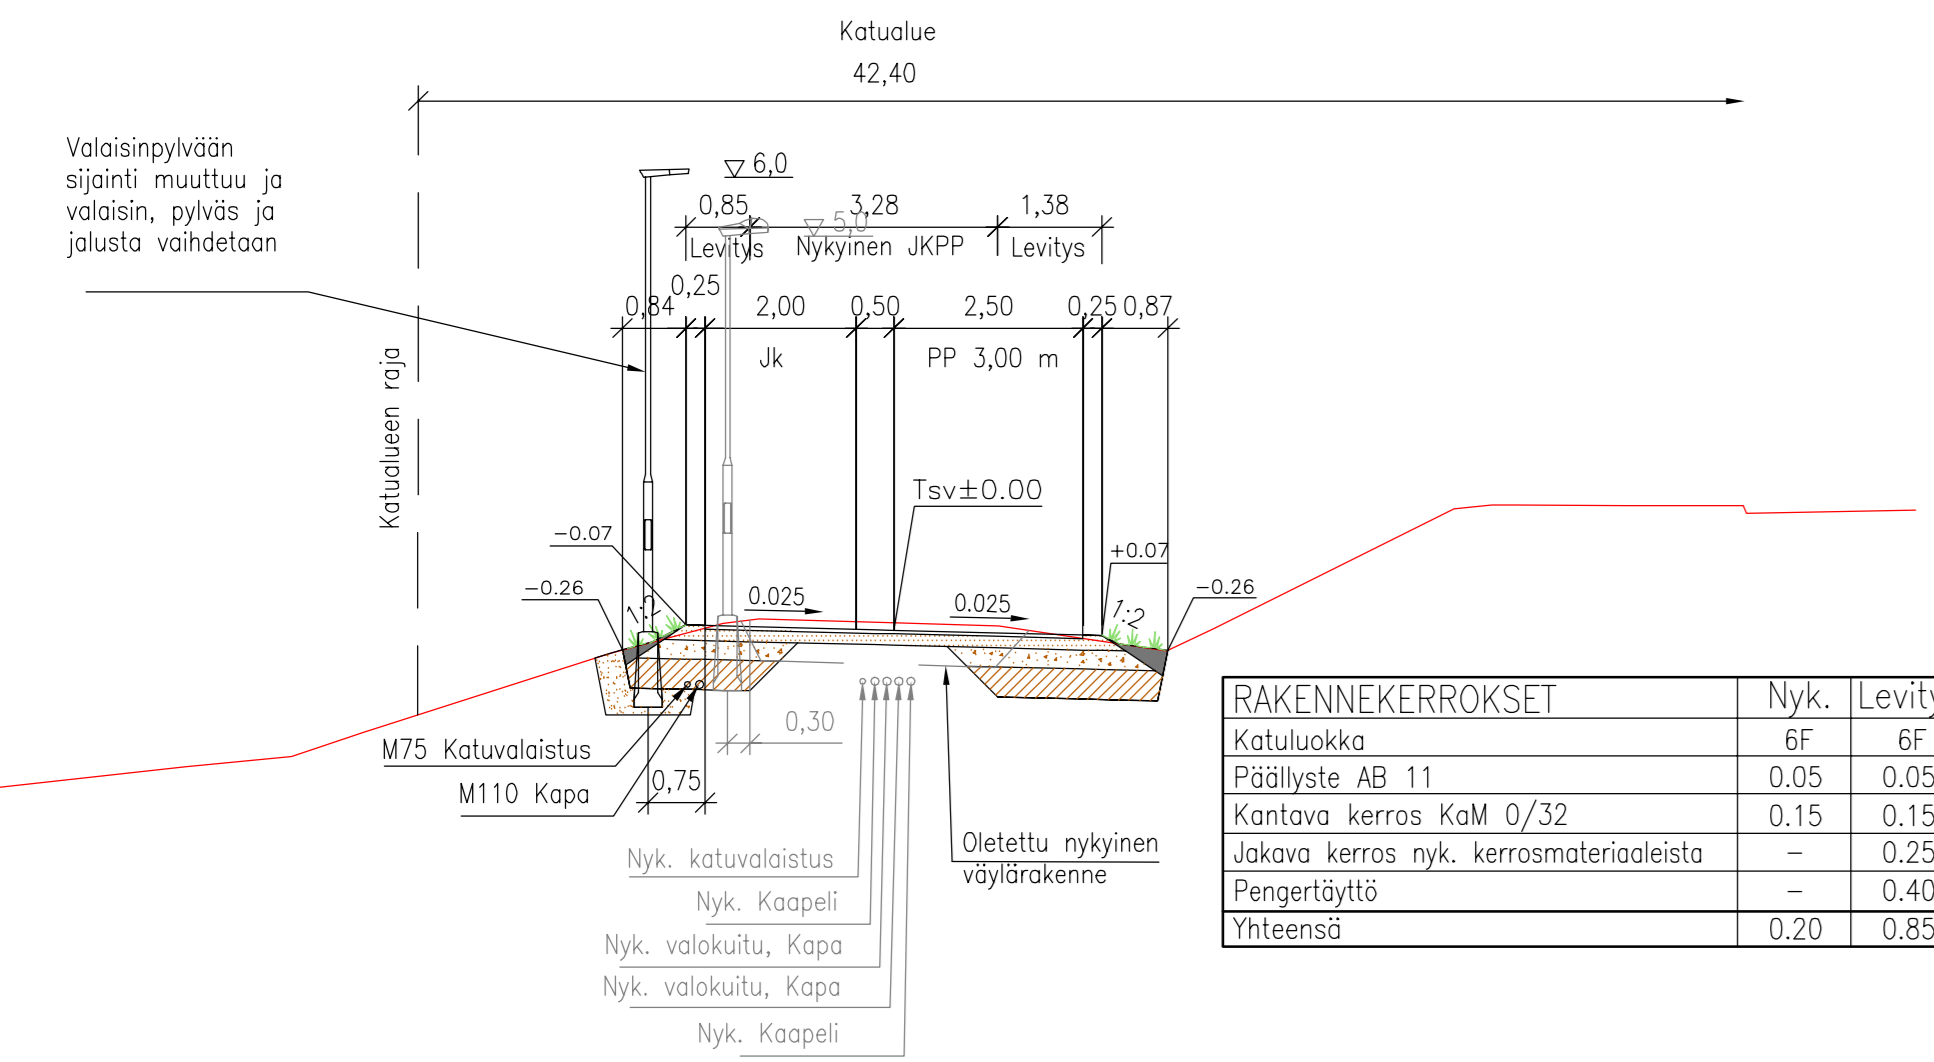


RAKENNEKERROKSET	Nyk.	Levitys
Katuluokka	6F	6F
Päällyste AB 11	0.05	0.05
Kantava kerros KaM 0/32	0.15	0.15
Jakava kerros nyk. kerrosmateriaaleista	-	0.25
Pengertäyttö	-	0.40
Yhteensä	0.20	0.85

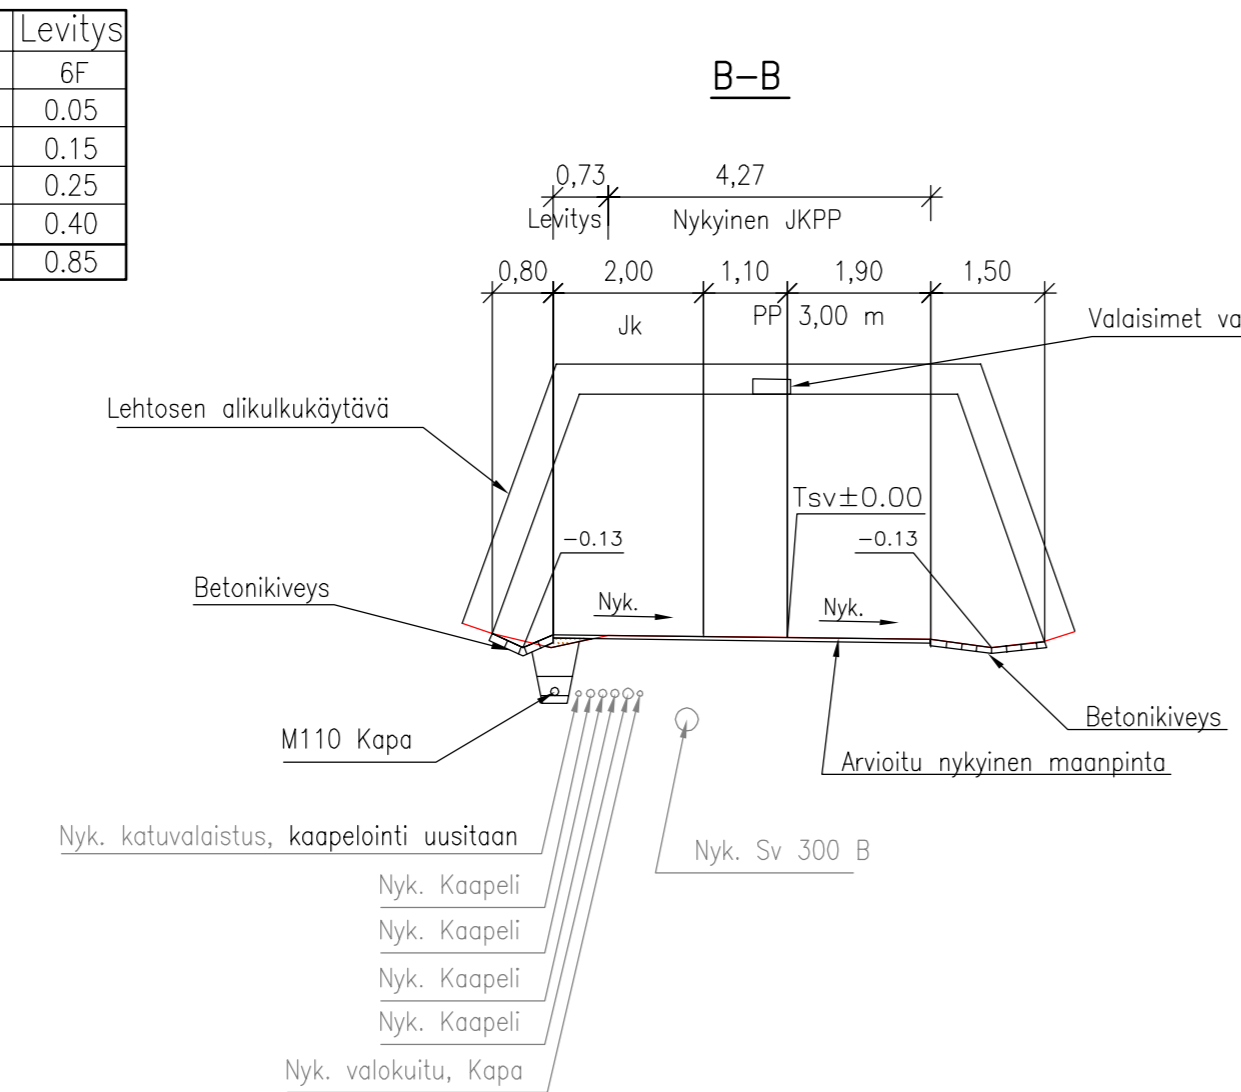


RAKENNEKERROKSET	Nyk.	Levitys
Katuluokka	6F	6F
Päällyste AB 11	0.05	0.05
Kantava kerros KaM 0/32	-	0.25
Yhteensä	0.20	0.30

C-C

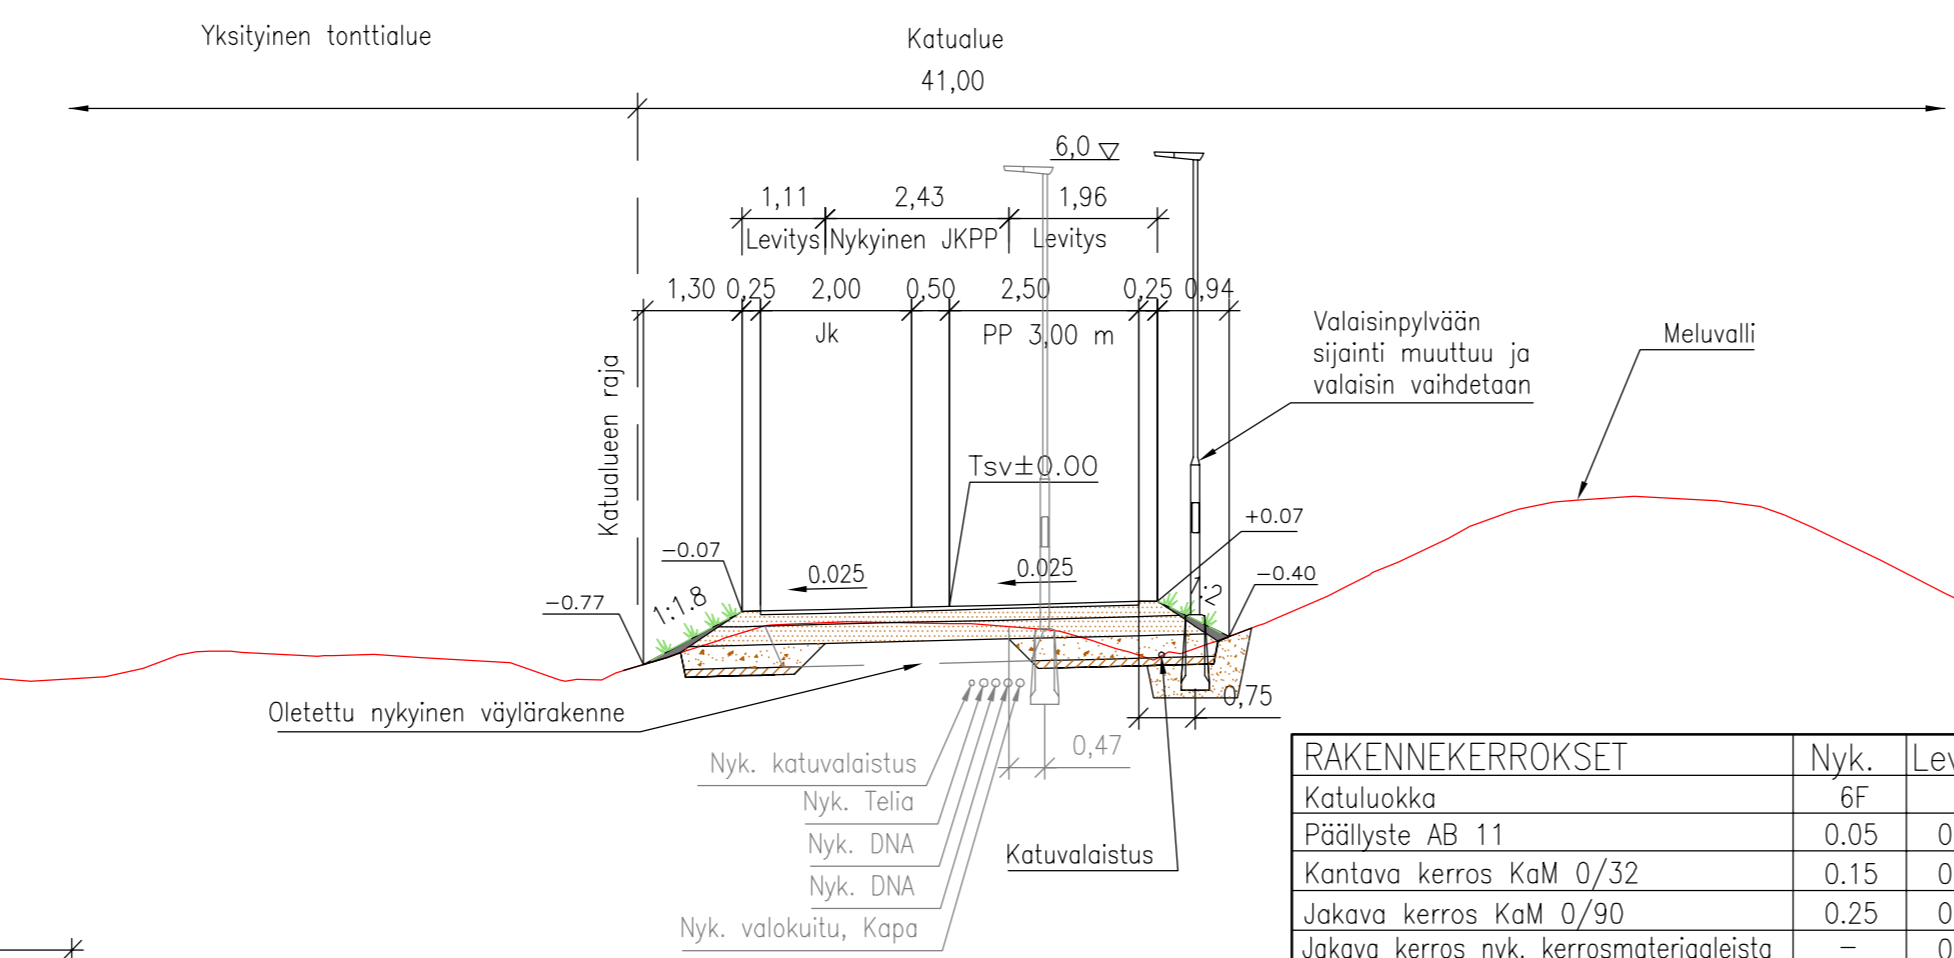

RAKENNEKERROKSET	Nyk.	Levitys
Katuluokka	6F	6F
Päällyste AB 11	0.05	0.05
Kantava kerros KaM 0/32	0.15	0.15
Jakava kerros KaM 0/90	0.25	0.25
Jakava kerros nyk. kerrosmateriaaleista	-	0.30
Pengertäyttö	-	0.10
Yhteensä	0.45	0.85

D-D

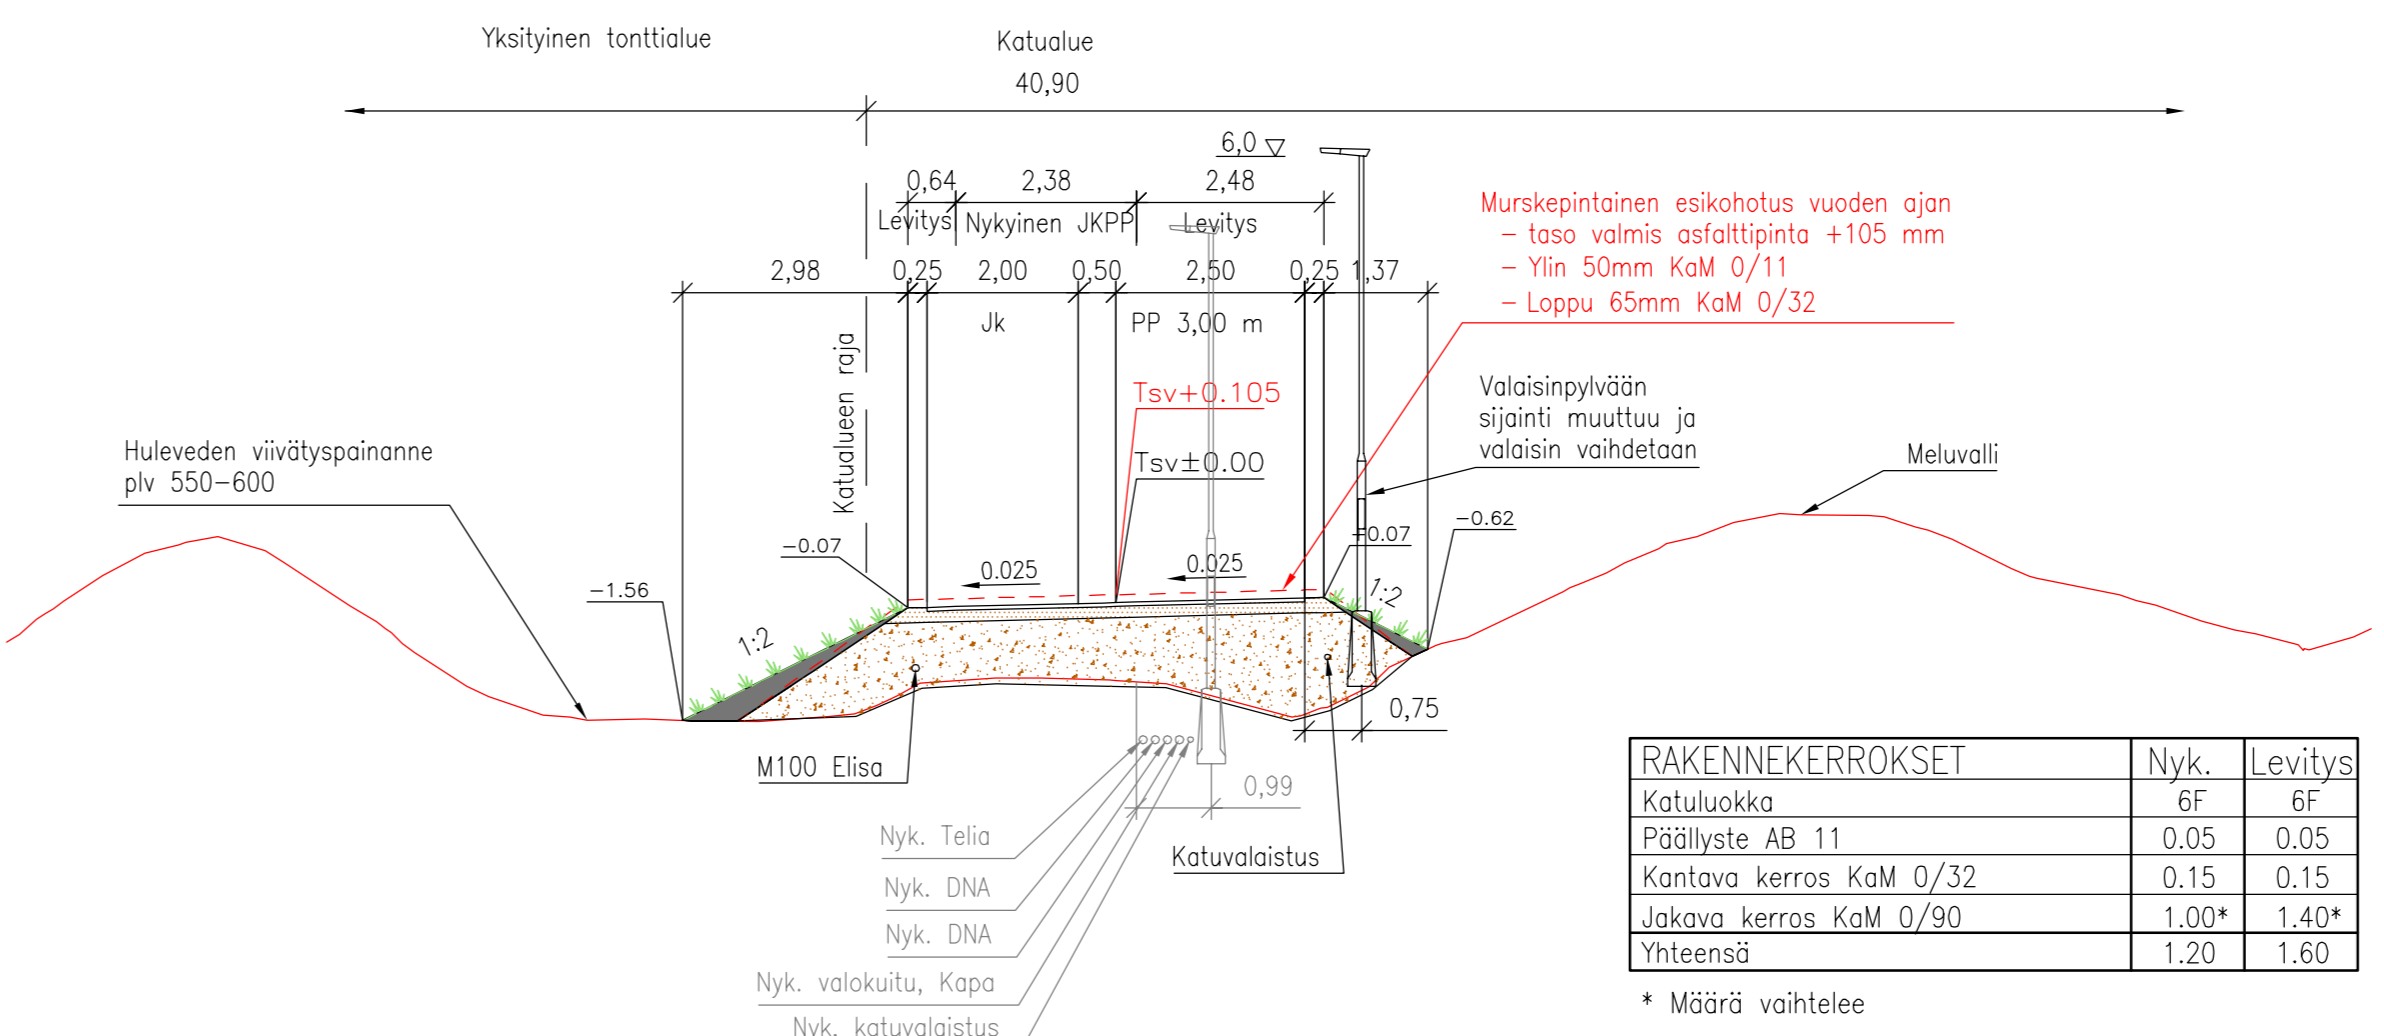

RAKENNEKERROKSET	Nyk.	Levitys
Katuluokka	6F	6F
Päällyste AB 11	0.05	0.05
Kantava kerros KaM 0/32	0.15	0.15
Jakava kerros KaM 0/90	1.00*	1.40*
Yhteensä	1.20	1.60

* Määrä vaihtelee

Tässä suunnitelmassa on käytetty ETRS-GK24/N2000 taso- ja korkeuskoordinaatistoa

TAMPEREEN KAUPUNKI KAUPUNKIYMPÄRISTÖN PALVELUALUE	Kaupunkiympäristön rakennuttaminen ja ylläpito	
	Ylan päätös: Suunnittelupäällikön päätös: §	
SAMMON VALTATIE JALKAKÄYTÄVÄ JA PYÖRÄTIE VÄLILLÄ LINNAINMAAN VT9-HIPUNKULMA LINNAINMAA KATU- JA RAKENNUSSUUNNITELMA TYYPPIPOIKKILEIKKAUKSET 1:100	Muutos	
	Tark.	
	Hyy.	
	Pvm.	22.4.2022
	Korvaa piir.n:o	
Ark.n:o		
WSP Finland Oy	Piirt. Tinja Lehtinen Suunn. Tinja Lehtinen Tark. Pasi Aho	Piir.n:o 1/21728/4