


Rakennuspaikan sijainti ja ote poikkeuslupatilannekartasta

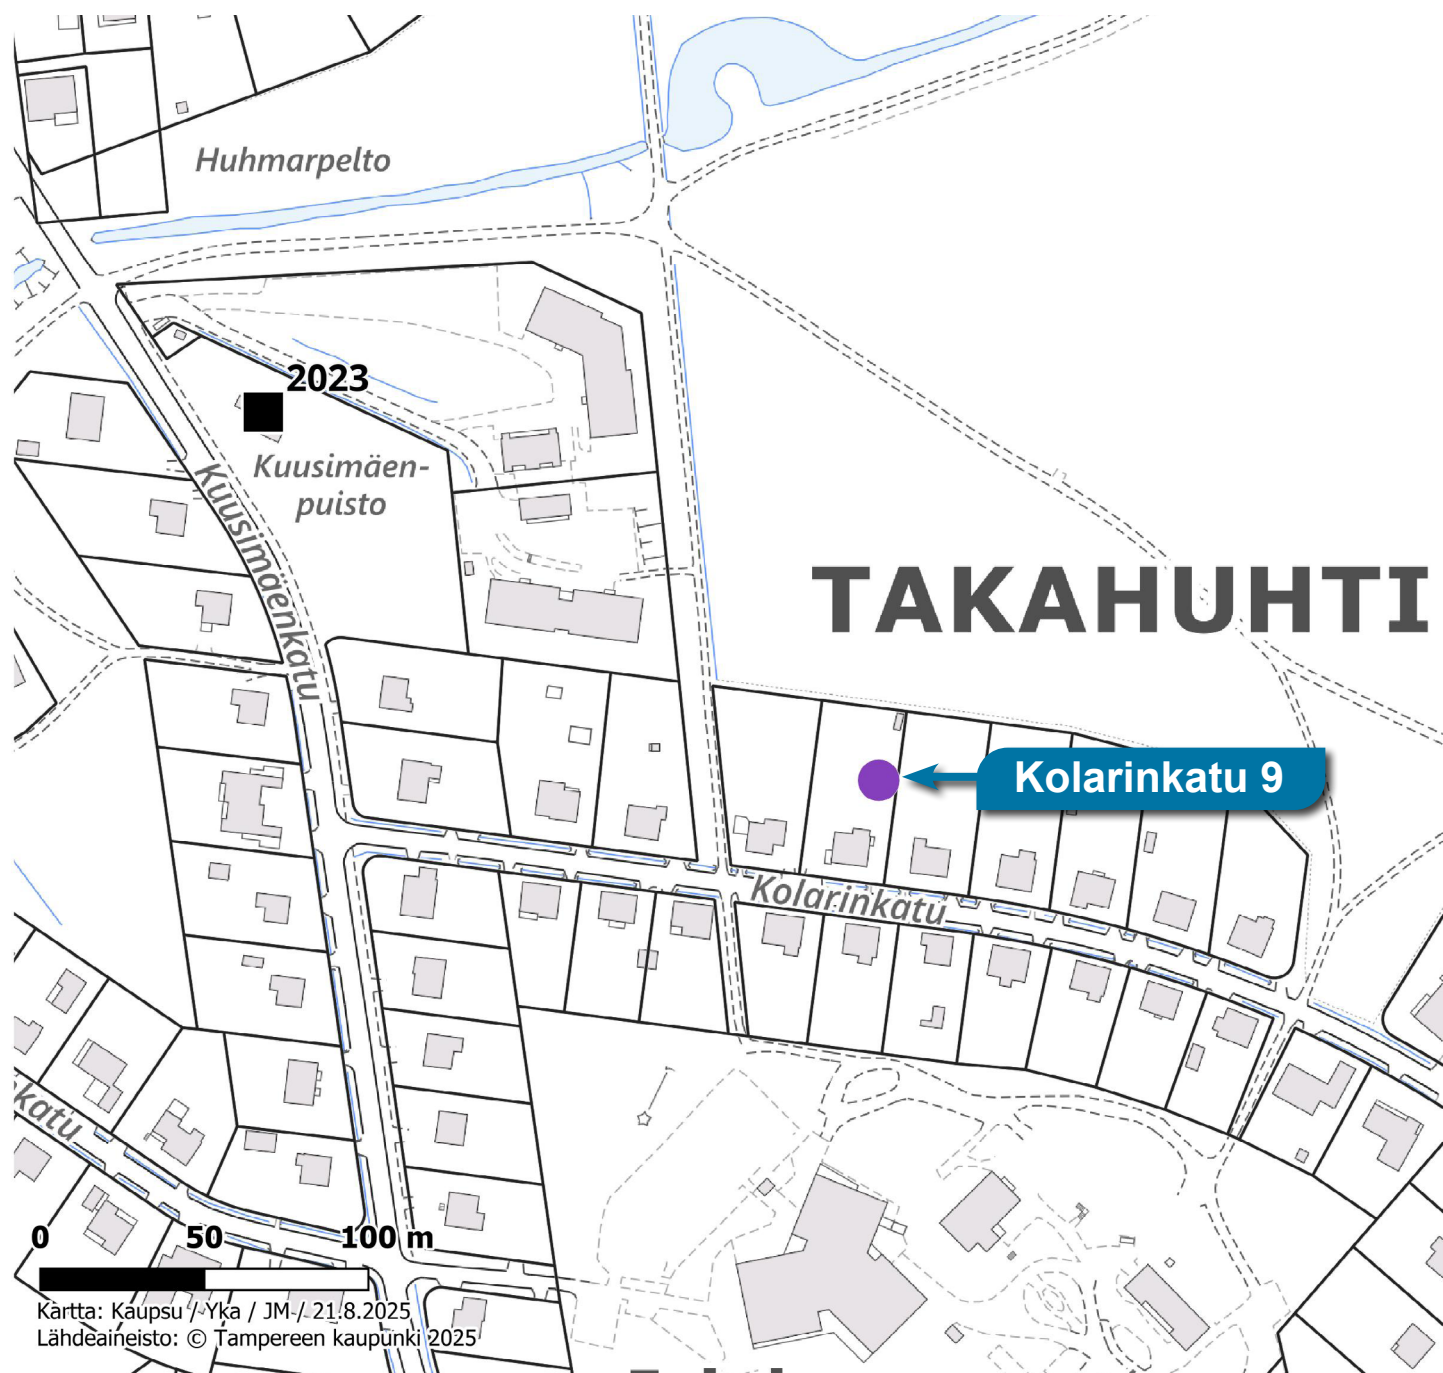


- Hyväksytty
- ▲ Hylätty
- Käsittely kesken



TAMPERE

ASEMAKAAVAN MUUTOS T A M P E R E

Kaupunginosa : TAKAHUHTI
Korttelit : 4969, 4970
Tontit : 1-7/4969 ja 5/4970
puisto- ja urheilualuetta

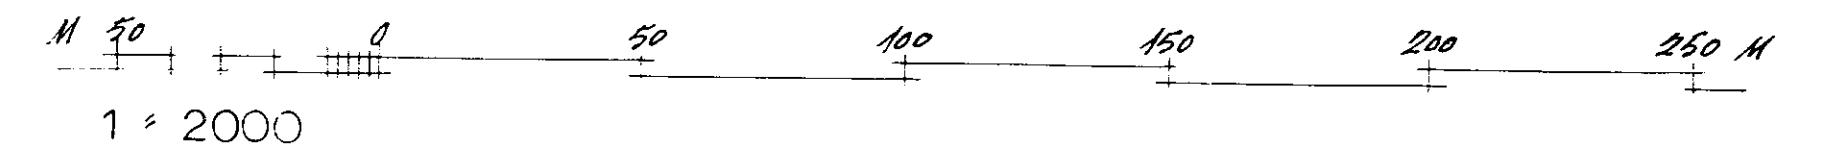

ASEMAKAAVAMERKINNÄT JA -MÄÄRÄYKSET :

- · — · — 5 M SEN ASEMAKAAVA-ALUEEN ULKOPUOLELLA OLEVA VIIVA, JOTA VÄHVIKÄÄN KOSKEE.
- · — · — ERI ASEMAKAAVAMÄÄRÄYTIEN ALAISTEN ALUEEN OJEN VÄLINEN RAJA.
- + — + — + KAUPUNGINOSA-RAJA.
- — — — — KORTTELIN, KORTTELINOMAN JA ALUEEN RAJA.
- · — · — OHJEELLINEN RAKENNUSALAN TAI KAA MUUN TELLAINEN ALUEEN RAJA.
- — — — — OHJEELLINEN TONTIN RAJA.
- — — — — PUTKIVIEMÄRI.
- TAKA KAUPUNGINOMAN NIMI.
- 4970 KORTTELIN NUMERO.
- 5A TONTIN NUMERO.
- 16. OJITUSNUMERO.
- KOLARINK. KADUN TAI PUISTON NIMI.
- — — — — INTUTETTAVA TONTIN OJA.
- — — — — ROOMALAINEN NUMERO, JOKA OJITTA RAKENNUSTEN, RAKENNUKSEN TAI SEN OJAN SUURIMMAN SALLITUN VARSINAISEN KERROSLUVUN.
- — — — — RAKENNUSALA.
- — — — — TALOUSRAKENNUKSEN RAKENNUSALA (32 M²). RÄYSTÄS-KORKEUS SAA OLLA ENINTÄÄN 4 M JA KATOKALTEVUUDEN ON OLTAVA 22°.
- — — — — RINTI MERKINNÄN PÄÄLLÄ OJITTA MERKINNÄN POISTAMISTA.
- Ao OMAKOTIRAKENNUSTEN JA MUIDEN ENINTÄÄN KAHDEN PERHEIN TALOJEN KORTTELIALUE. RAKENNUSTEN RÄYSTÄSKORKEUS SAA OLLA ENINTÄÄN 5 M JA KATOKALTEVUUDEN ON OLTAVA 34°. TONTIN RAKENNUSOIKEUS ON 200 M².
- Yo OJITUSALUEEN PALVELEVIA RAKENNUSTEN KORTTELIALUE KAUPUNGIN KANTAKOULUTOIMEN TARPEISIIN. TONTIN RAKENNUSOIKEUS ON 6000 M².
- — — — — INTUTETTAVA PUISTOALUE.
- — — — — URHEILUALUE, JOLLE SAA RAKENTAA KAIKKIA URHEILUTARKEUTUKSIA PALVELEVIA RAKENNUSKOKOJA.

2007.13.5.65
M. J. J. J. J. J.
76180