


LIIKENTEENOHJAUS, MERKINTÖJEN SELITYS:

- U UUSI LIIKENNEMERKKI
SIOITETAAN OSOITETTUUN PAIKKAAN
- N NYKYINEN LIIKENNEMERKKI
SÄILYY ENNALLAAN
- NS NYKYINEN LIIKENNEMERKKI
SIIRRETÄÄN OSOITETTUUN PAIKKAAN
- NP NYKYINEN LIIKENNEMERKKI
POISTETAAN
- NU NYKYINEN LIIKENNEMERKKI
UUSITAAAN

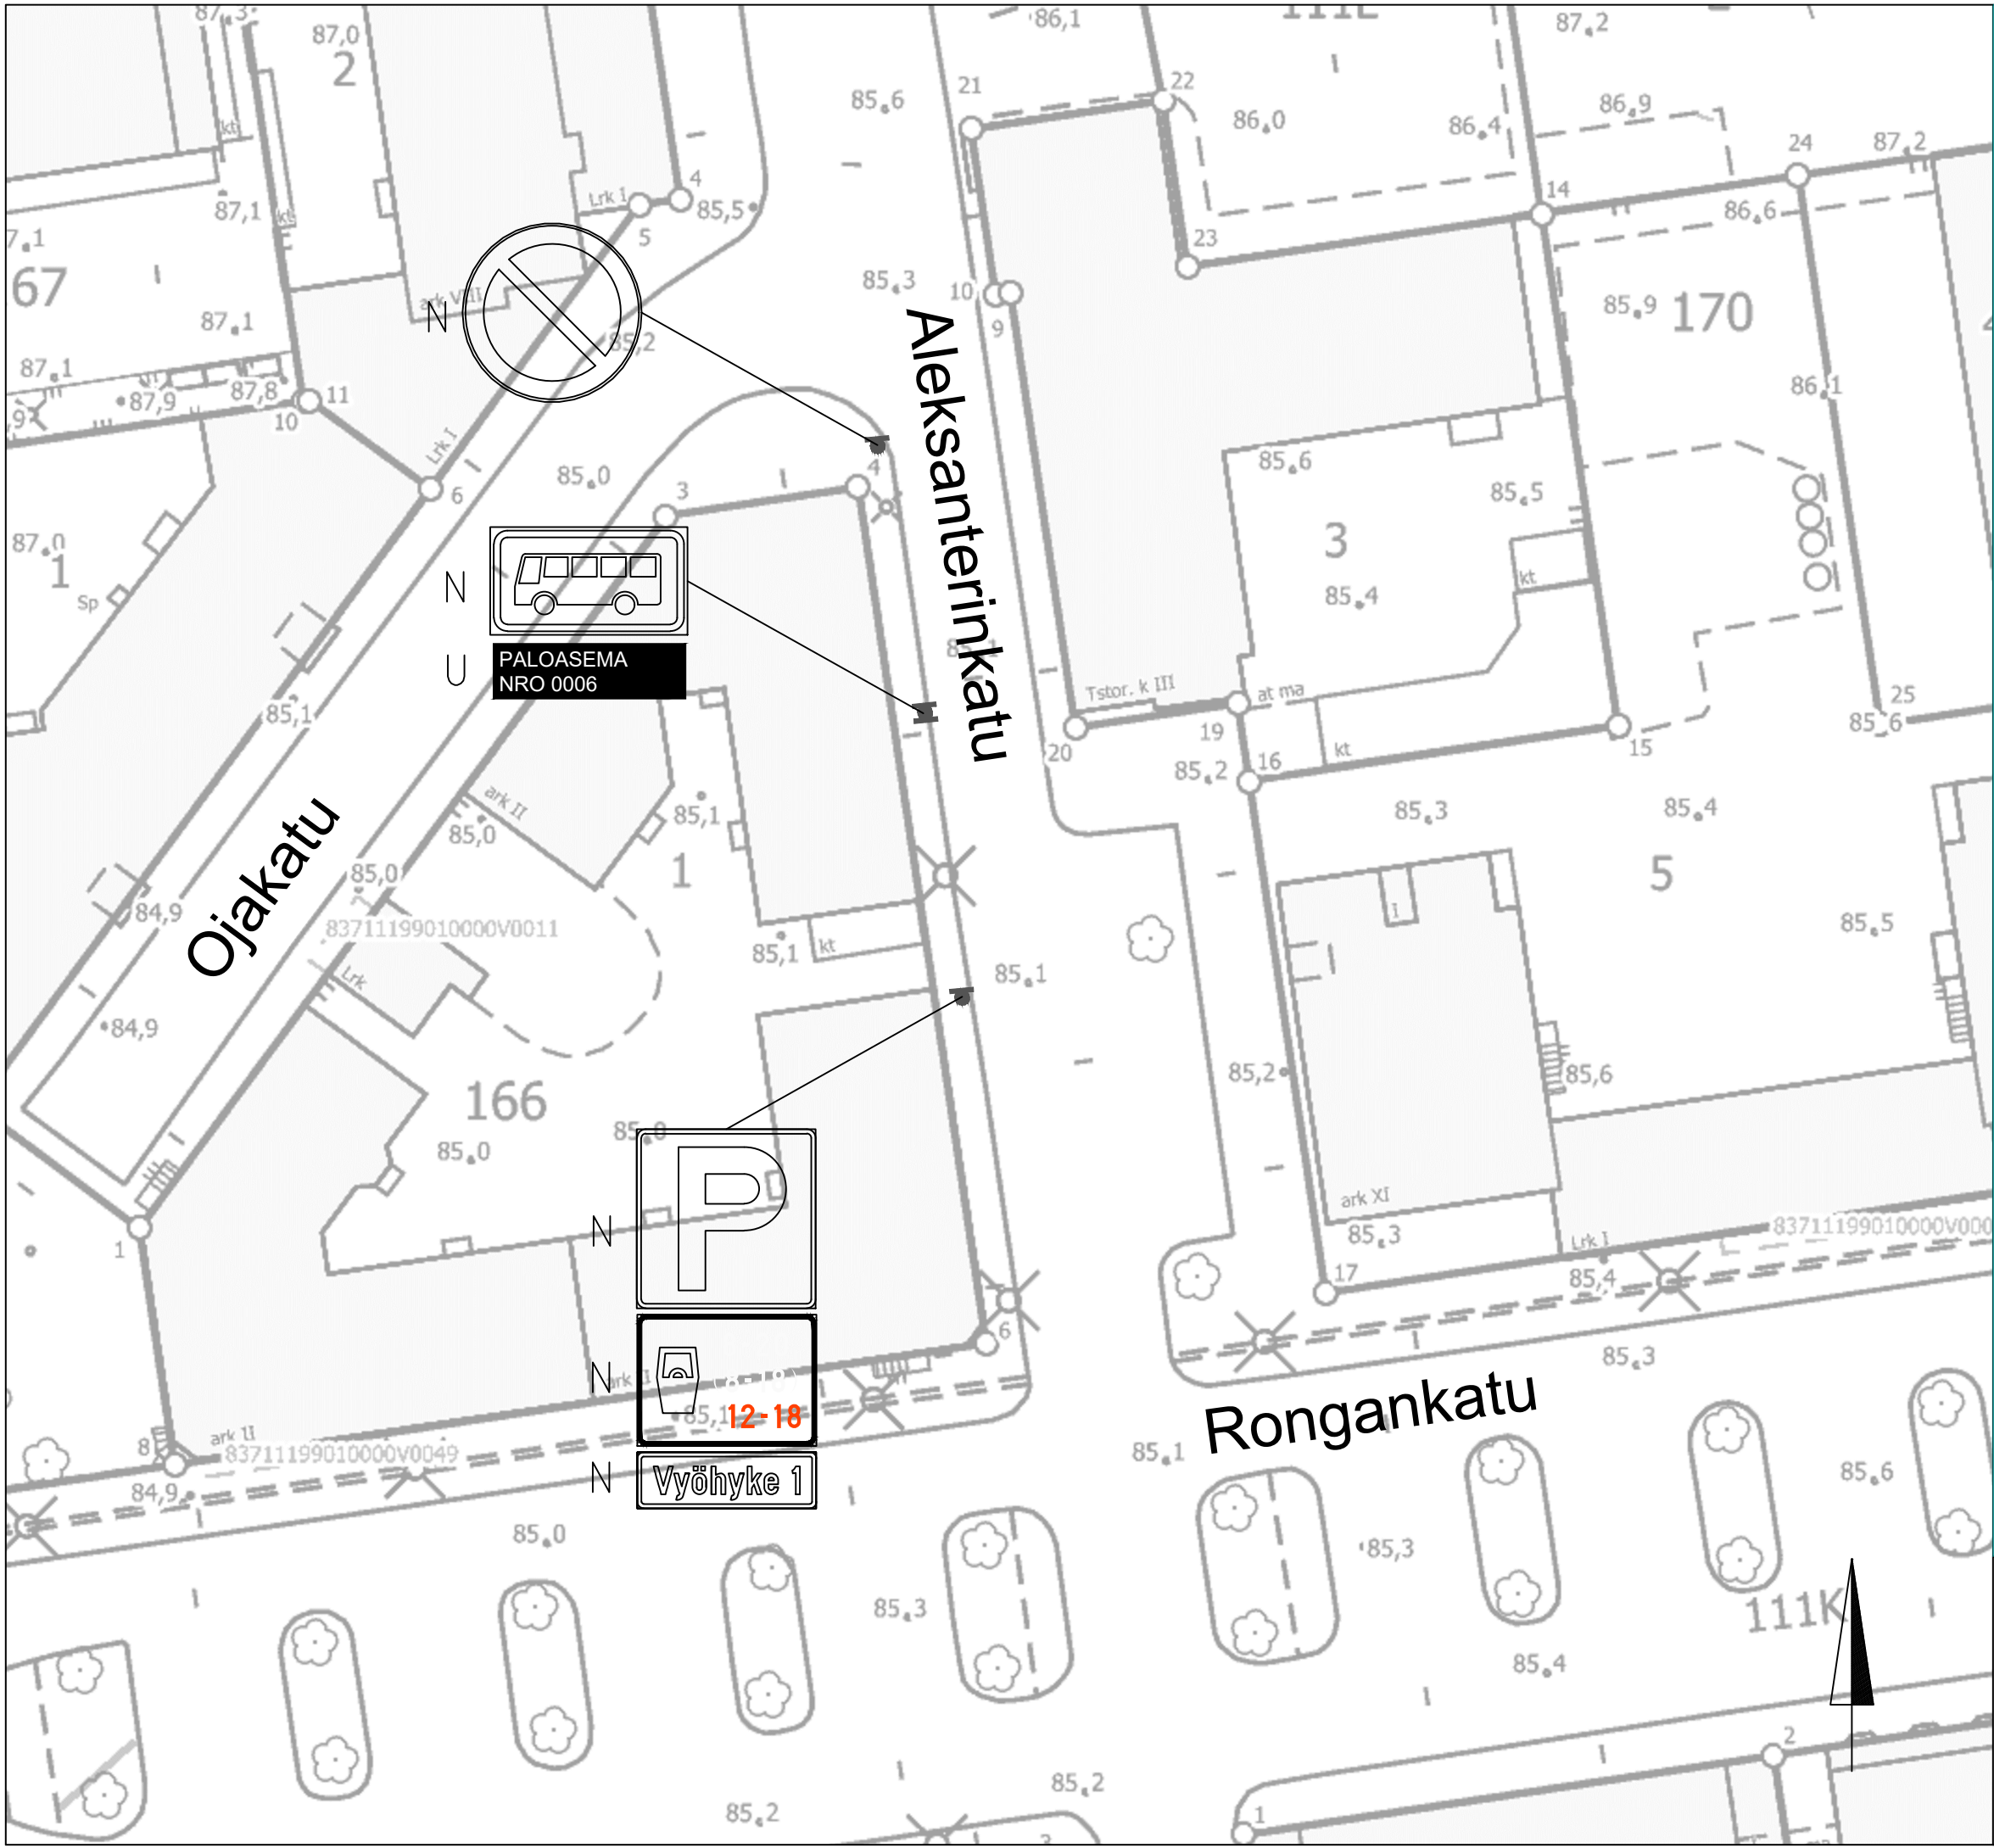

ALEKSANTERINKATU V. RONGANKATU – OJAKATU

Kyttäjä A XI

Liikennemerkkisuunnitelma

Piir.no: 1/22150/1

14.2.2023 / LPu

Liite suunnittelupäällikön päätökseen