


LIIKENTEENOHJAUS, MERKINTÖJEN SELITYS:


- U UUSI LIIKKENEMERKKI
SJOITETAAN OSOITETTUUN PAIKKAAN
- NP NYKYINEN LIIKKENEMERKKI
POISTETAAN

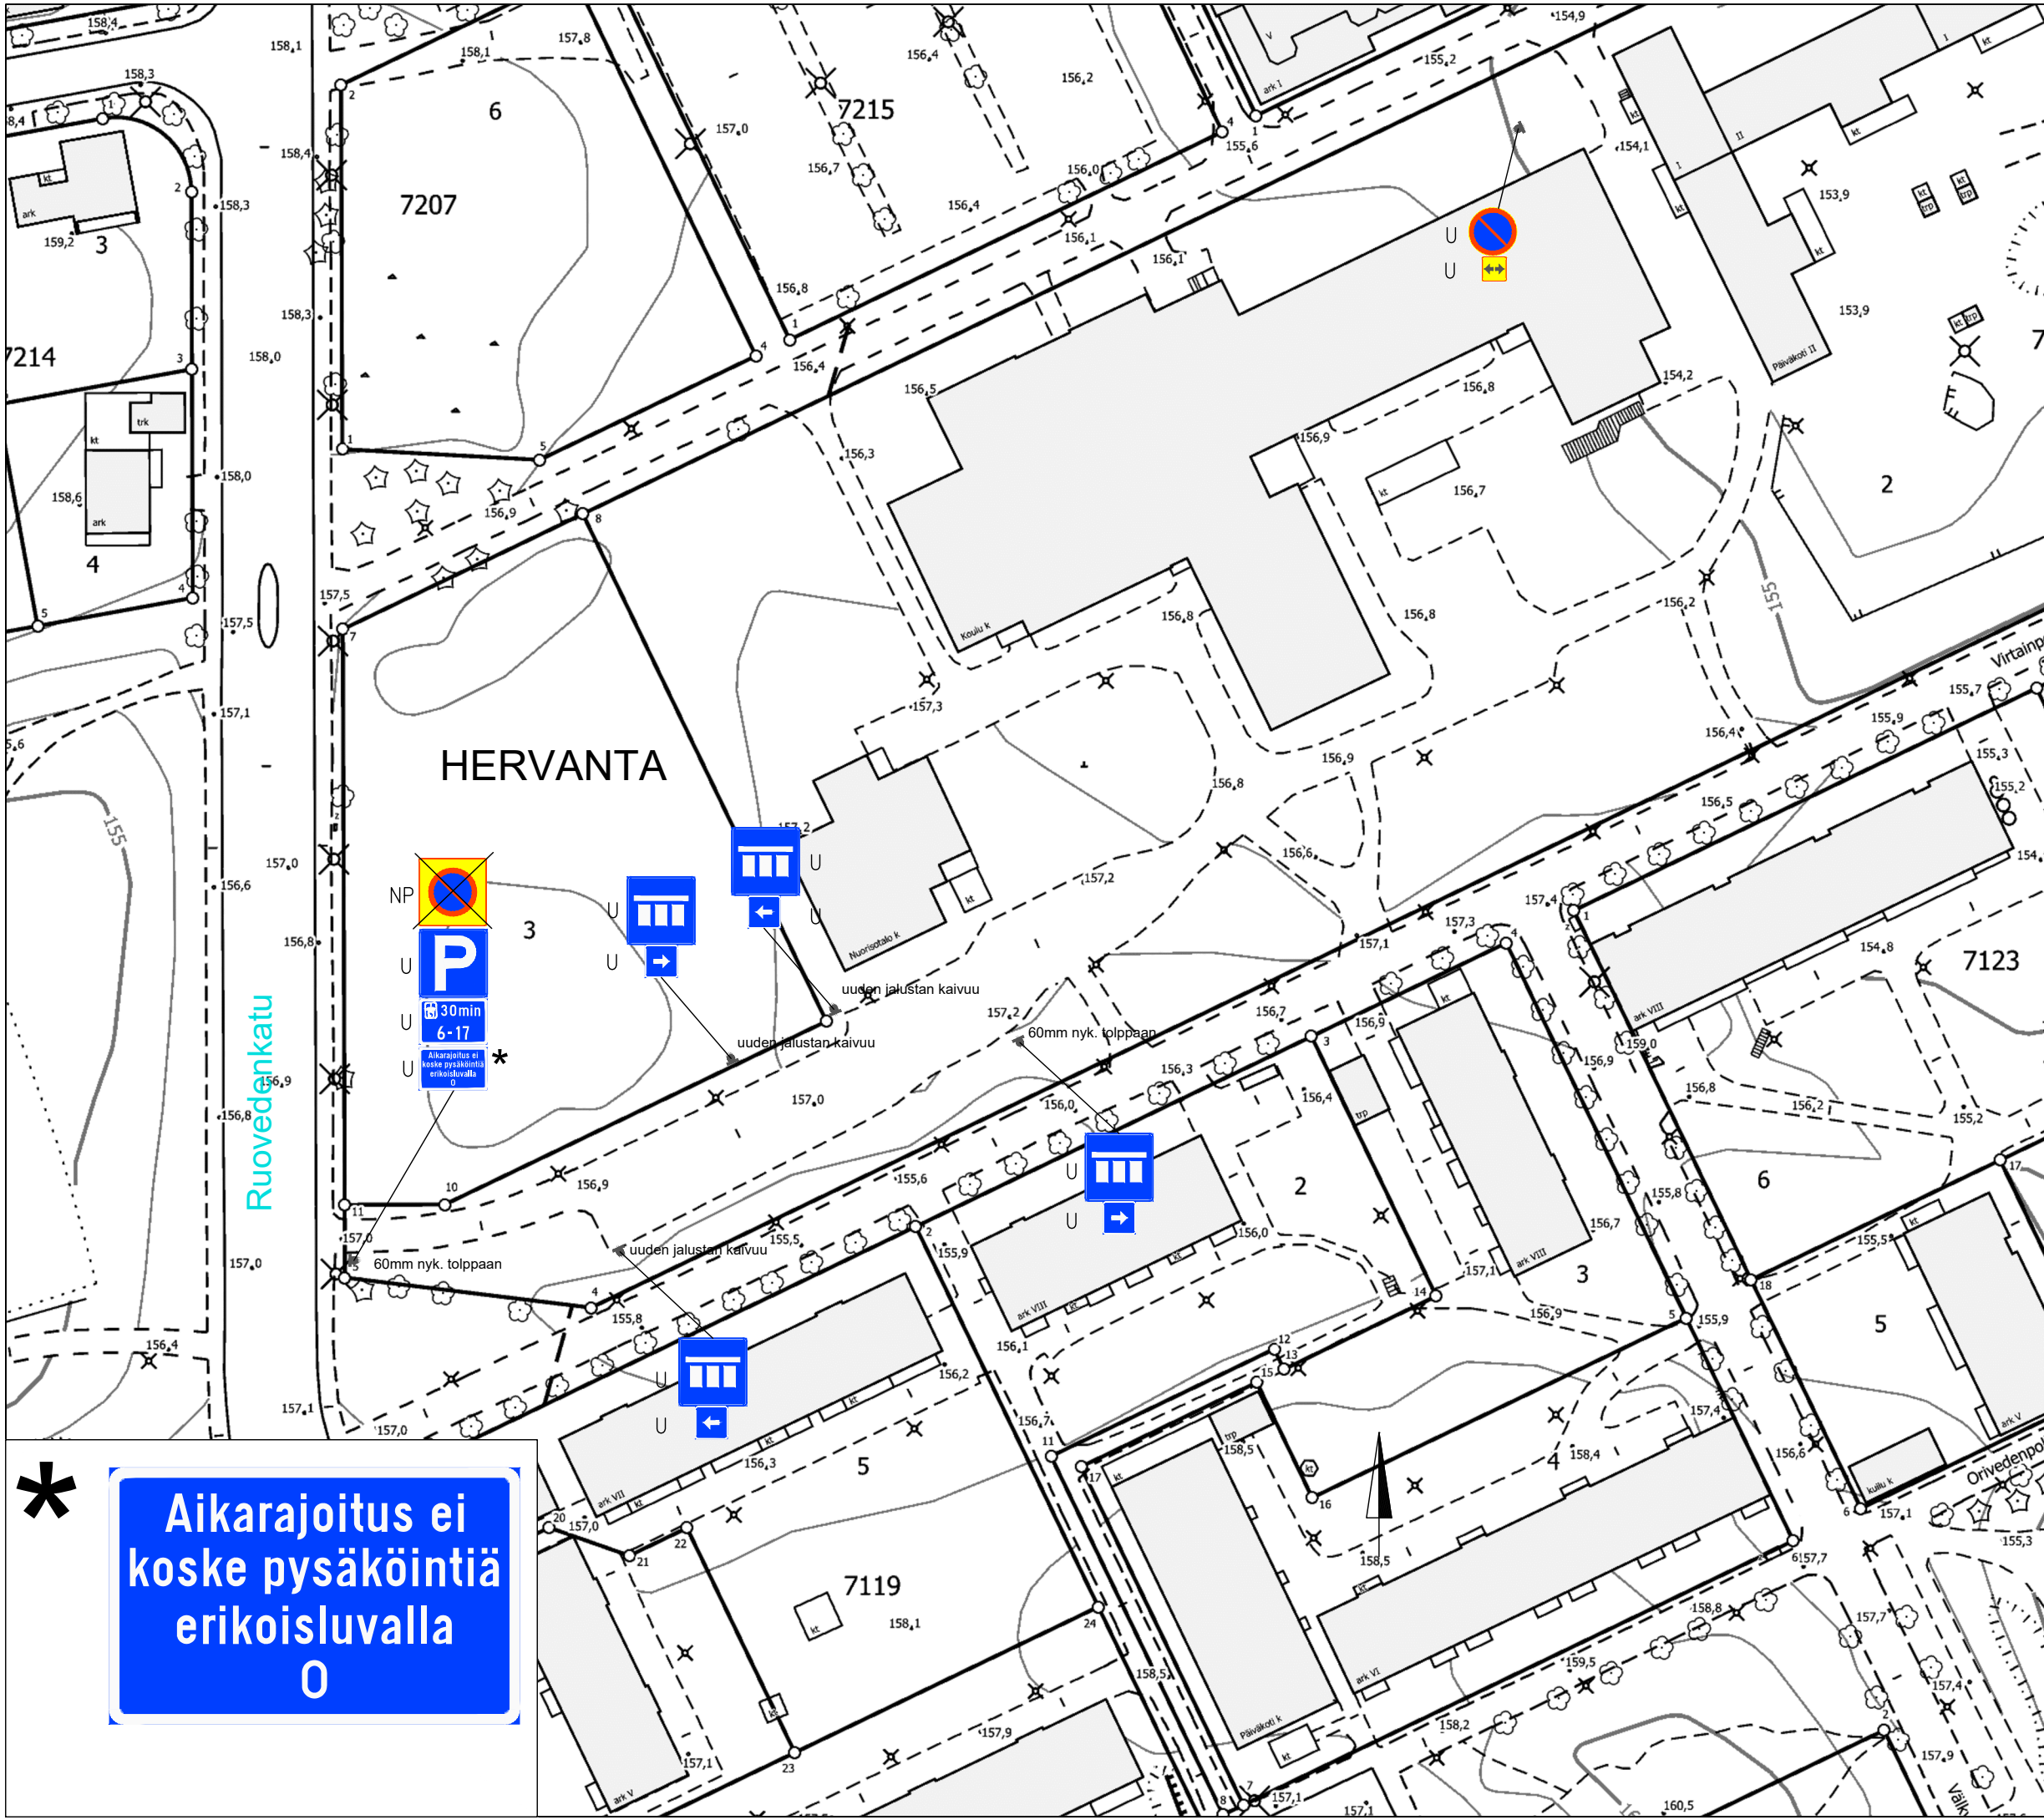

Ruovedenkatu

HERVANTA

NP 
U 
U 
U 
U 

 **Aikarajoitus ei koske pysäköintiä erikoisluvalla 0**

Koulujen piha-alueiden pysäköintimuutokset
Kanjonin koulu
HERVANTA
Liikennemerkkisuunnitelma
Piir.no: 1/21341/3
26.2.2021 / LPu
Liite suunnittelupäällikön päätökseen