


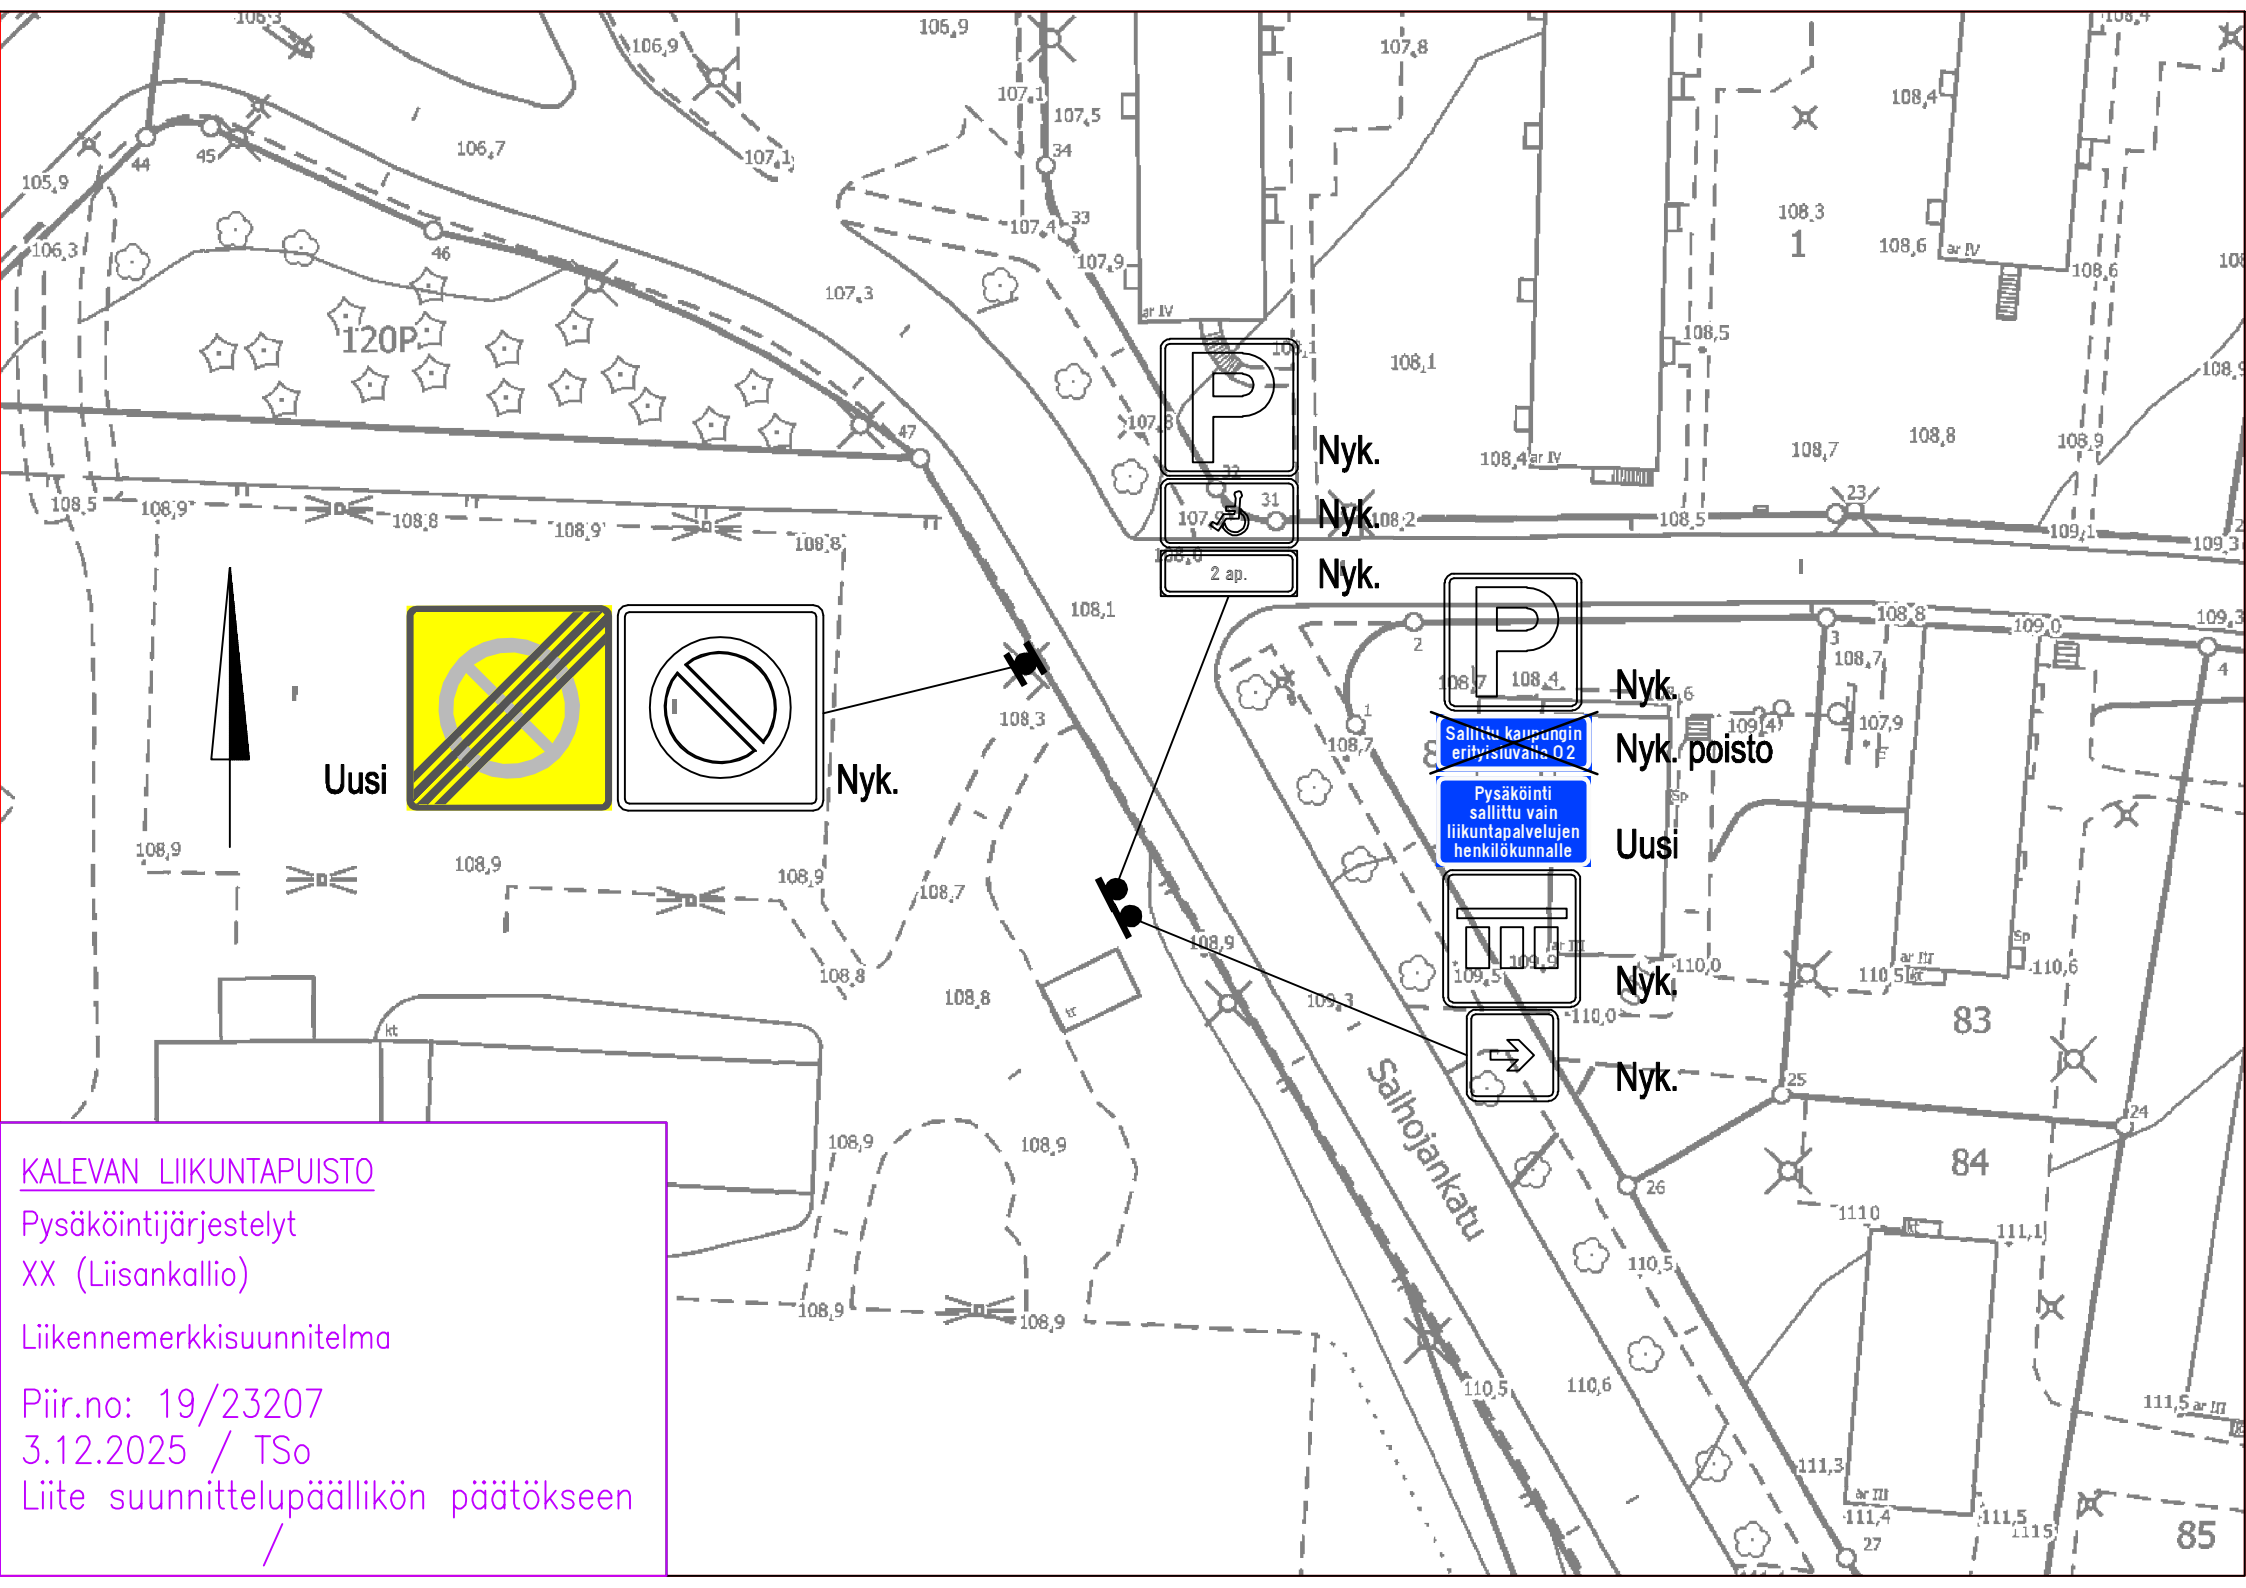

KALEVAN LIIKUNTAPUISTO

Pysäköintijärjestelyt

XX (Liisankallio)

Liikennemerkkisuunnitelma

Piir.no: 19/23207

3.12.2025 / TSo

Liite suunnittelupäällikön päätökseen

/