


KOORDINAATTILUETTELO  
Koordinaatisto: EUREF-FIN (ETRS-GK24)

N:o	X	Y
17	6823309.461	24497100.772
18	6823272.729	24497084.525
19	6823321.579	24497081.297
21	6823289.533	24497067.177
77	6823311.173	24497096.977
78	6823313.993	24497098.232
79	6823336.865	24497108.410
97	6823273.644	24497084.930
98	6823306.075	24497099.274
99	6823314.873	24497078.342
100	6823287.698	24497066.369
101	6823285.600	24497068.488
102	6823281.210	24497071.275
103	6823277.753	24497075.152
104	6823276.312	24497078.408
105	6823273.949	24497081.210
151	6823344.458	24497091.581

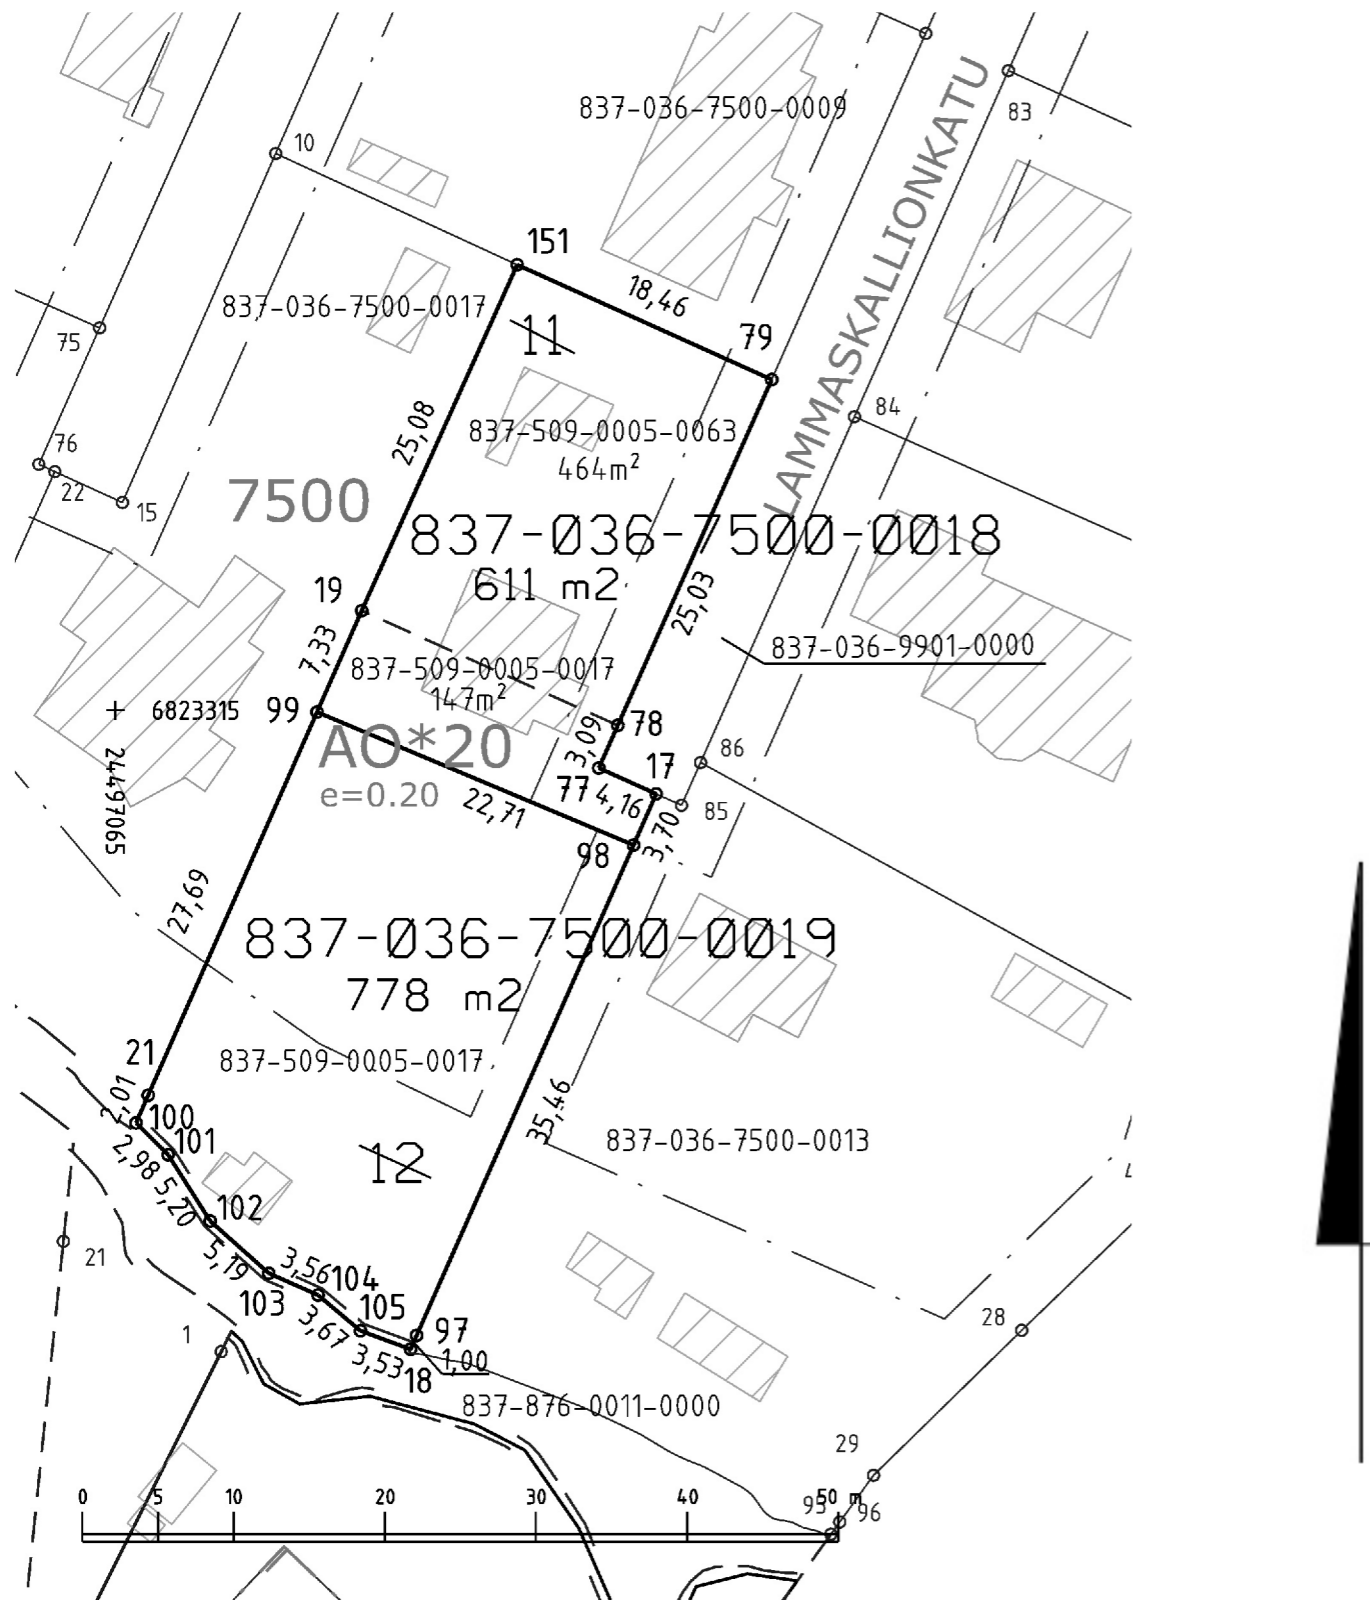

Kartalla ei ole näytetty maanalaisia johtoja.

**TONTTIEN MUODOSTUMINEN**

Kiinteistötunnus	Yht m2	Osa m2	Muodostajayksikkö
837-036-7500-0018	611	464	837-509-0005-0063
		147	837-509-0005-0017
837-036-7500-0019	778	778	837-509-0005-0017

<b>ERILLINEN TONTTIJAKO N:o 9417</b>	<b>TAMPERE, 837</b>
Asemakaava N:o 4022 27.09.1976	K.osa Olkahinen, 36
Muutetaan tonttijakoa N:o 4945 12.5.1976	Kortteli 7500
Pohjakartan hyväksyi ja tonttijaon laati 21.12.2022	Tulevat tontit:
<i>S. Franssila</i>	837-36-7500-18
Satu Franssila Toimitusinsinööri	837-36-7500-19
Maanmittausinsinööri hyväksynyt 13.01.2023 § 3	
Hanke N:o 220712	