


HYVÄKSYTTÄVÄ ASEMAKAAVA

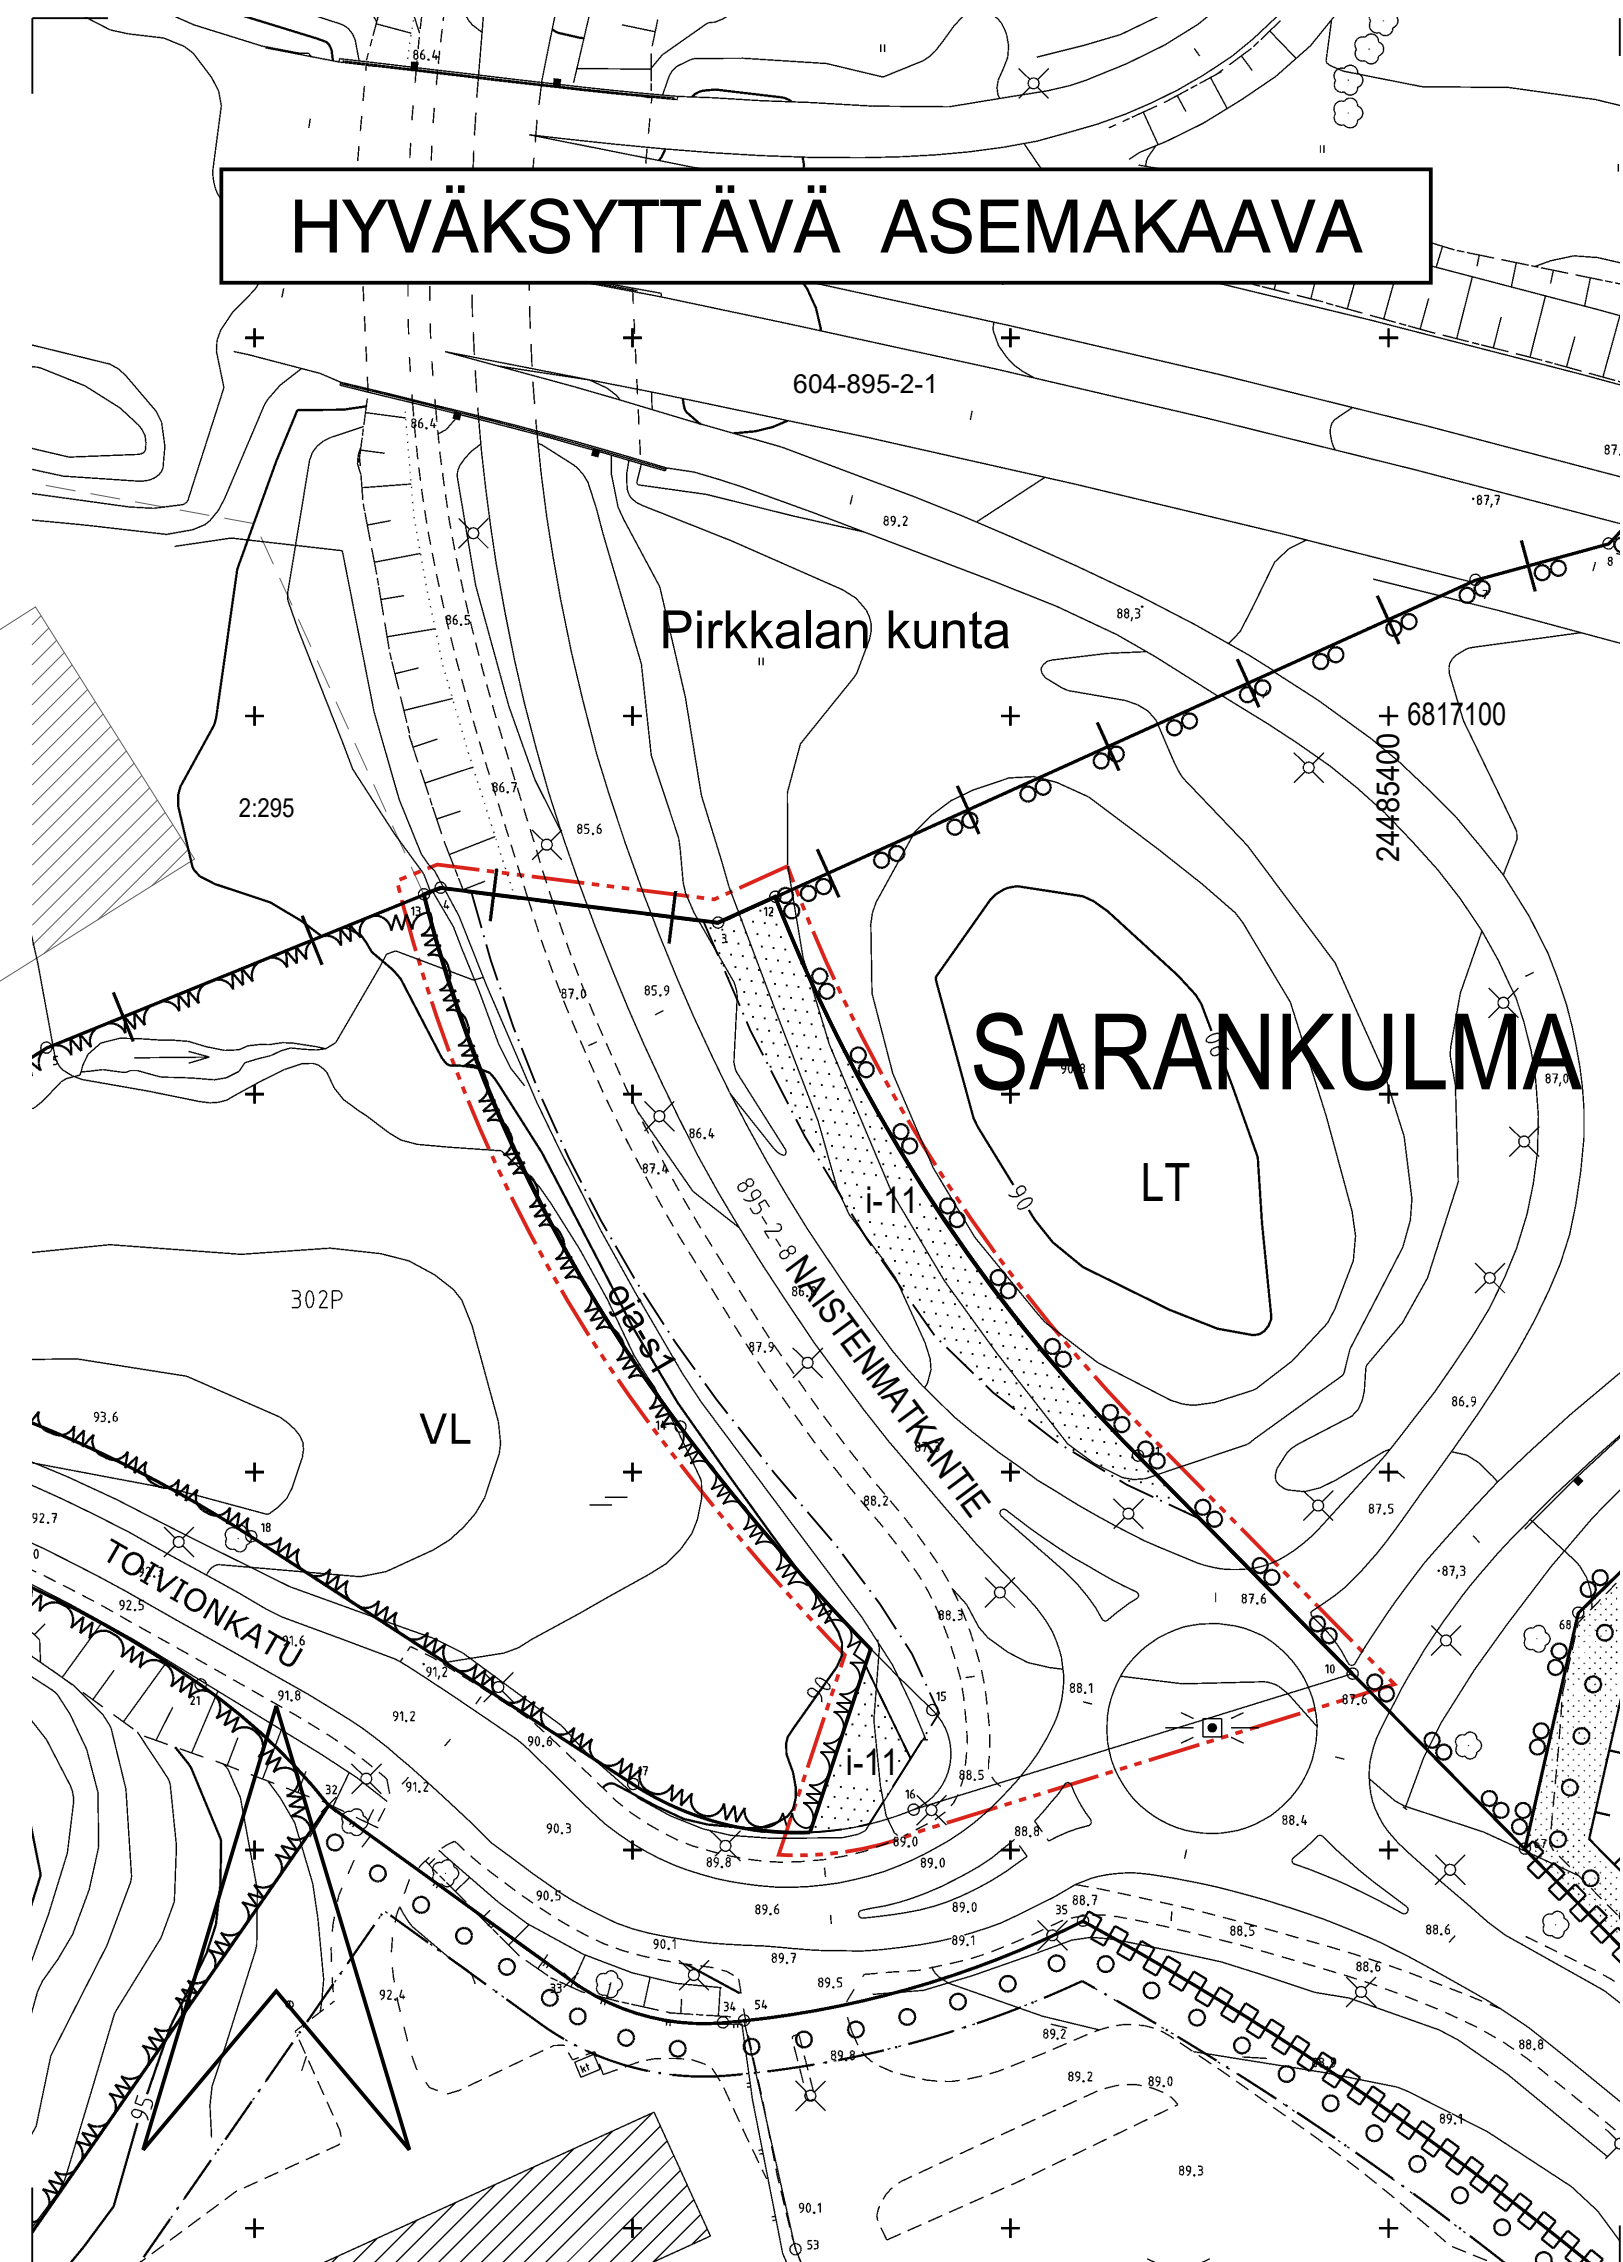


ASEMAKAAVAMERKINNÄT JA -MÄÄRÄYKSET:

- 3 m kaava-alueen rajan ulkopuolella oleva viiva.
- Korttelin, korttelinosan ja alueen raja.
- + — Kaupunginosan raja.
- SARA** Kaupunginosan nimi.
- NAISTENMATKAN Kadun nimi.
- Katu.
- i-11 Istutettava alueen osa. Alueella on säilytettävä olemassa olevaa puustoa mahdollisuuksien mukaan ja sitä on täydennettävä uusilla istutuksilla ympäristöön soveltuvalla tavalla.
- oja-s1 Säilytettävä avo-oja.

POISTETTAVA ASEMAKAAVA 1:2000

- 3 m sen asemakaava-alueen ulkopuolella oleva viiva, jonka sisäpuolelta asemakaavamerkinntät ja -määräykset poistetaan.

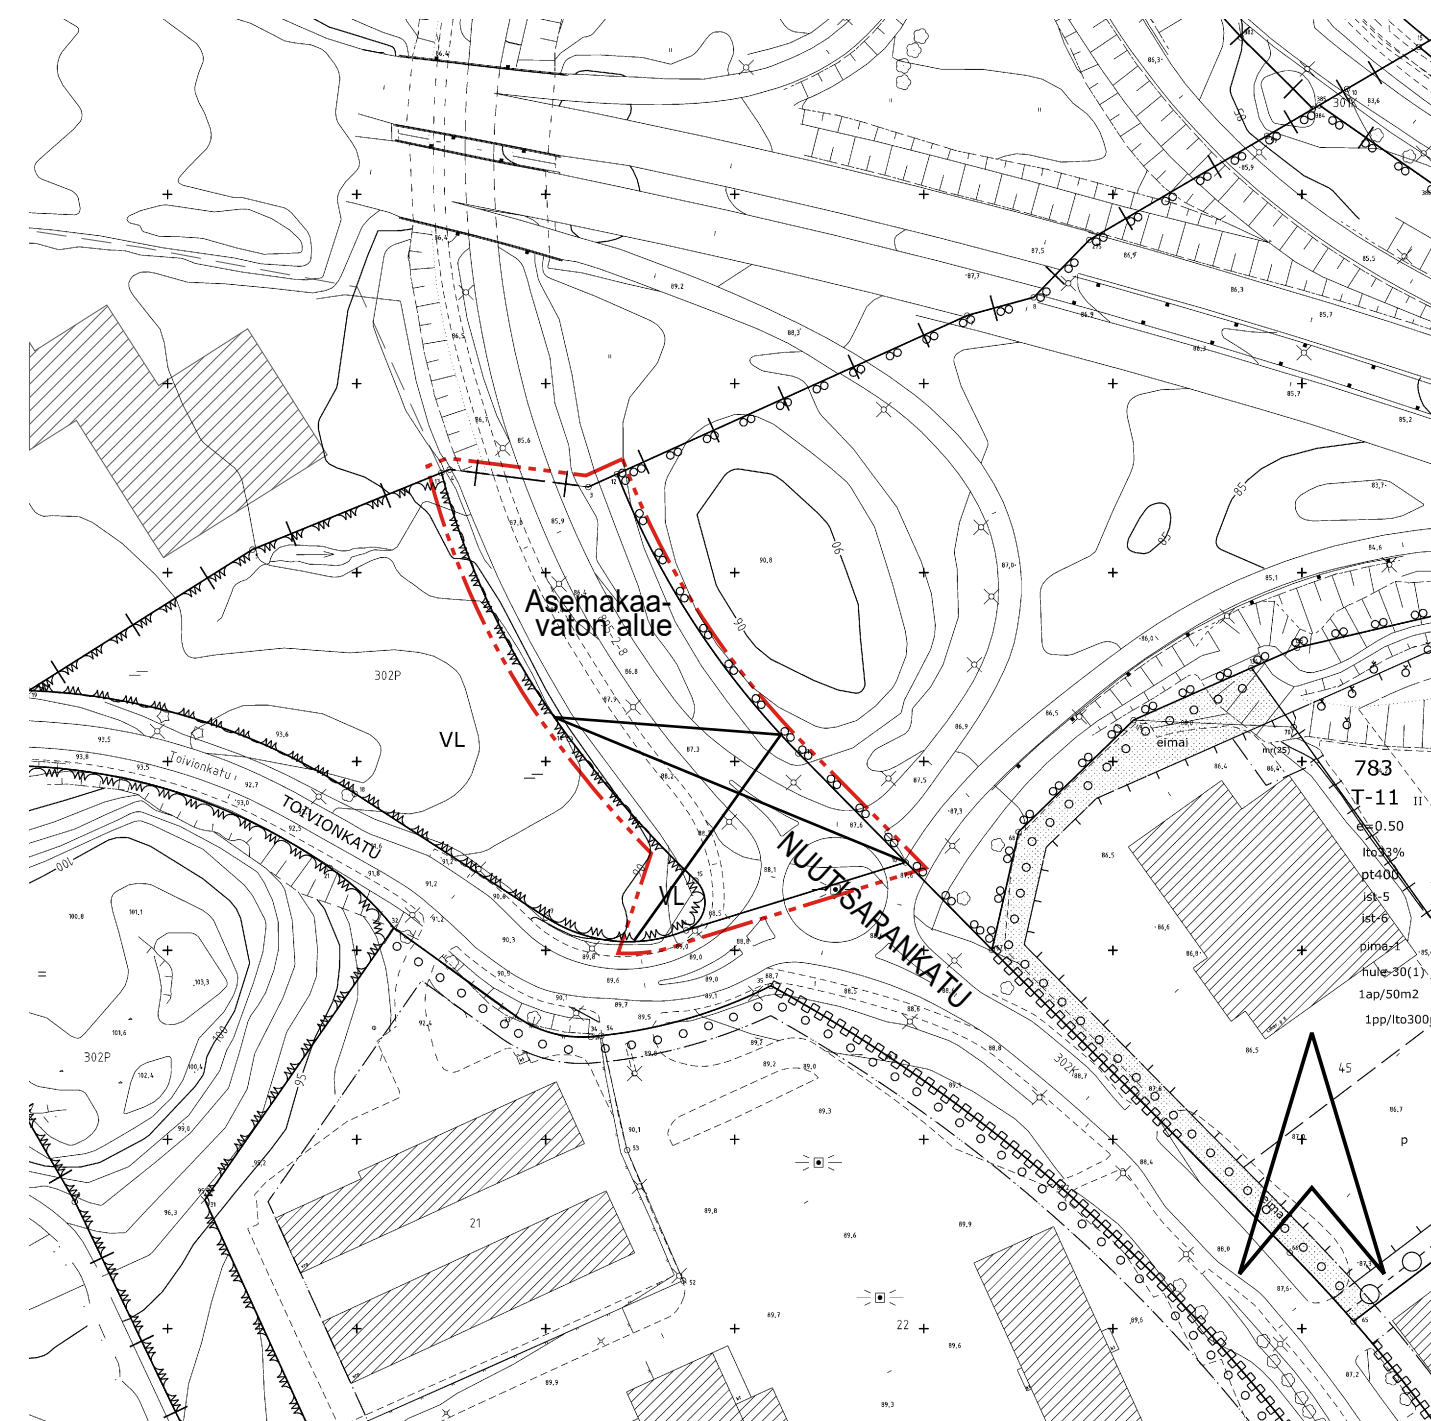

ASEMAKAAVA

Kaupunginosa: SARANKULMA (302)
Katualuetta.

ASEMAKAAVAN MUUTOS

Kaupunginosa: SARANKULMA (302)
Katu- ja virkistysaluetta.

ASEMAKAAVALLA JA ASEMAKAAVAN MUUTOKSELLA MUODOSTUU

Kaupunginosa: SARANKULMA (302)
Katualuetta.
Kaupunginosan rajaa.

MUUTETAAN 10.12.1980 HYVÄKSYTTYÄ ASEMAKAAVAA NRO 5688.

TÄHÄN ASEMAKAAVAKARTTAAN LIITTYY ASEMAKAAVAN SELOSTUS.

1:1000 0 10 20 30 40 50 100 150

KAUPUNKIYMPÄRISTÖN PALVELUALUE / PAIKKATIETO

Asemakaavaehdotus perustuu pohjakarttaan, joka täyttää Maankäyttö- ja rakennuslain 54 § a-c vaatimukset.

Antti Alarotu
Antti Alarotu
kaupungingeodeetti
27.11.2023

Tasokoordinaatti- / korkeusjärjestelmä ETRS-GK24 / N2000

KAUPUNKIYMPÄRISTÖN SUUNNITTELU / ASEMAKAAVOITUS

Suunnittelija ANNA-KAISA ANTTILA

Piirtäjä MVI

Pvm. 30.11.2023
Tark. 15.01.2024

Elina Karppinen
Elina Karppinen
asemakaavapäällikkö
15.01.2024

Asemakaavakartta nro 8969

Yla hyv.