


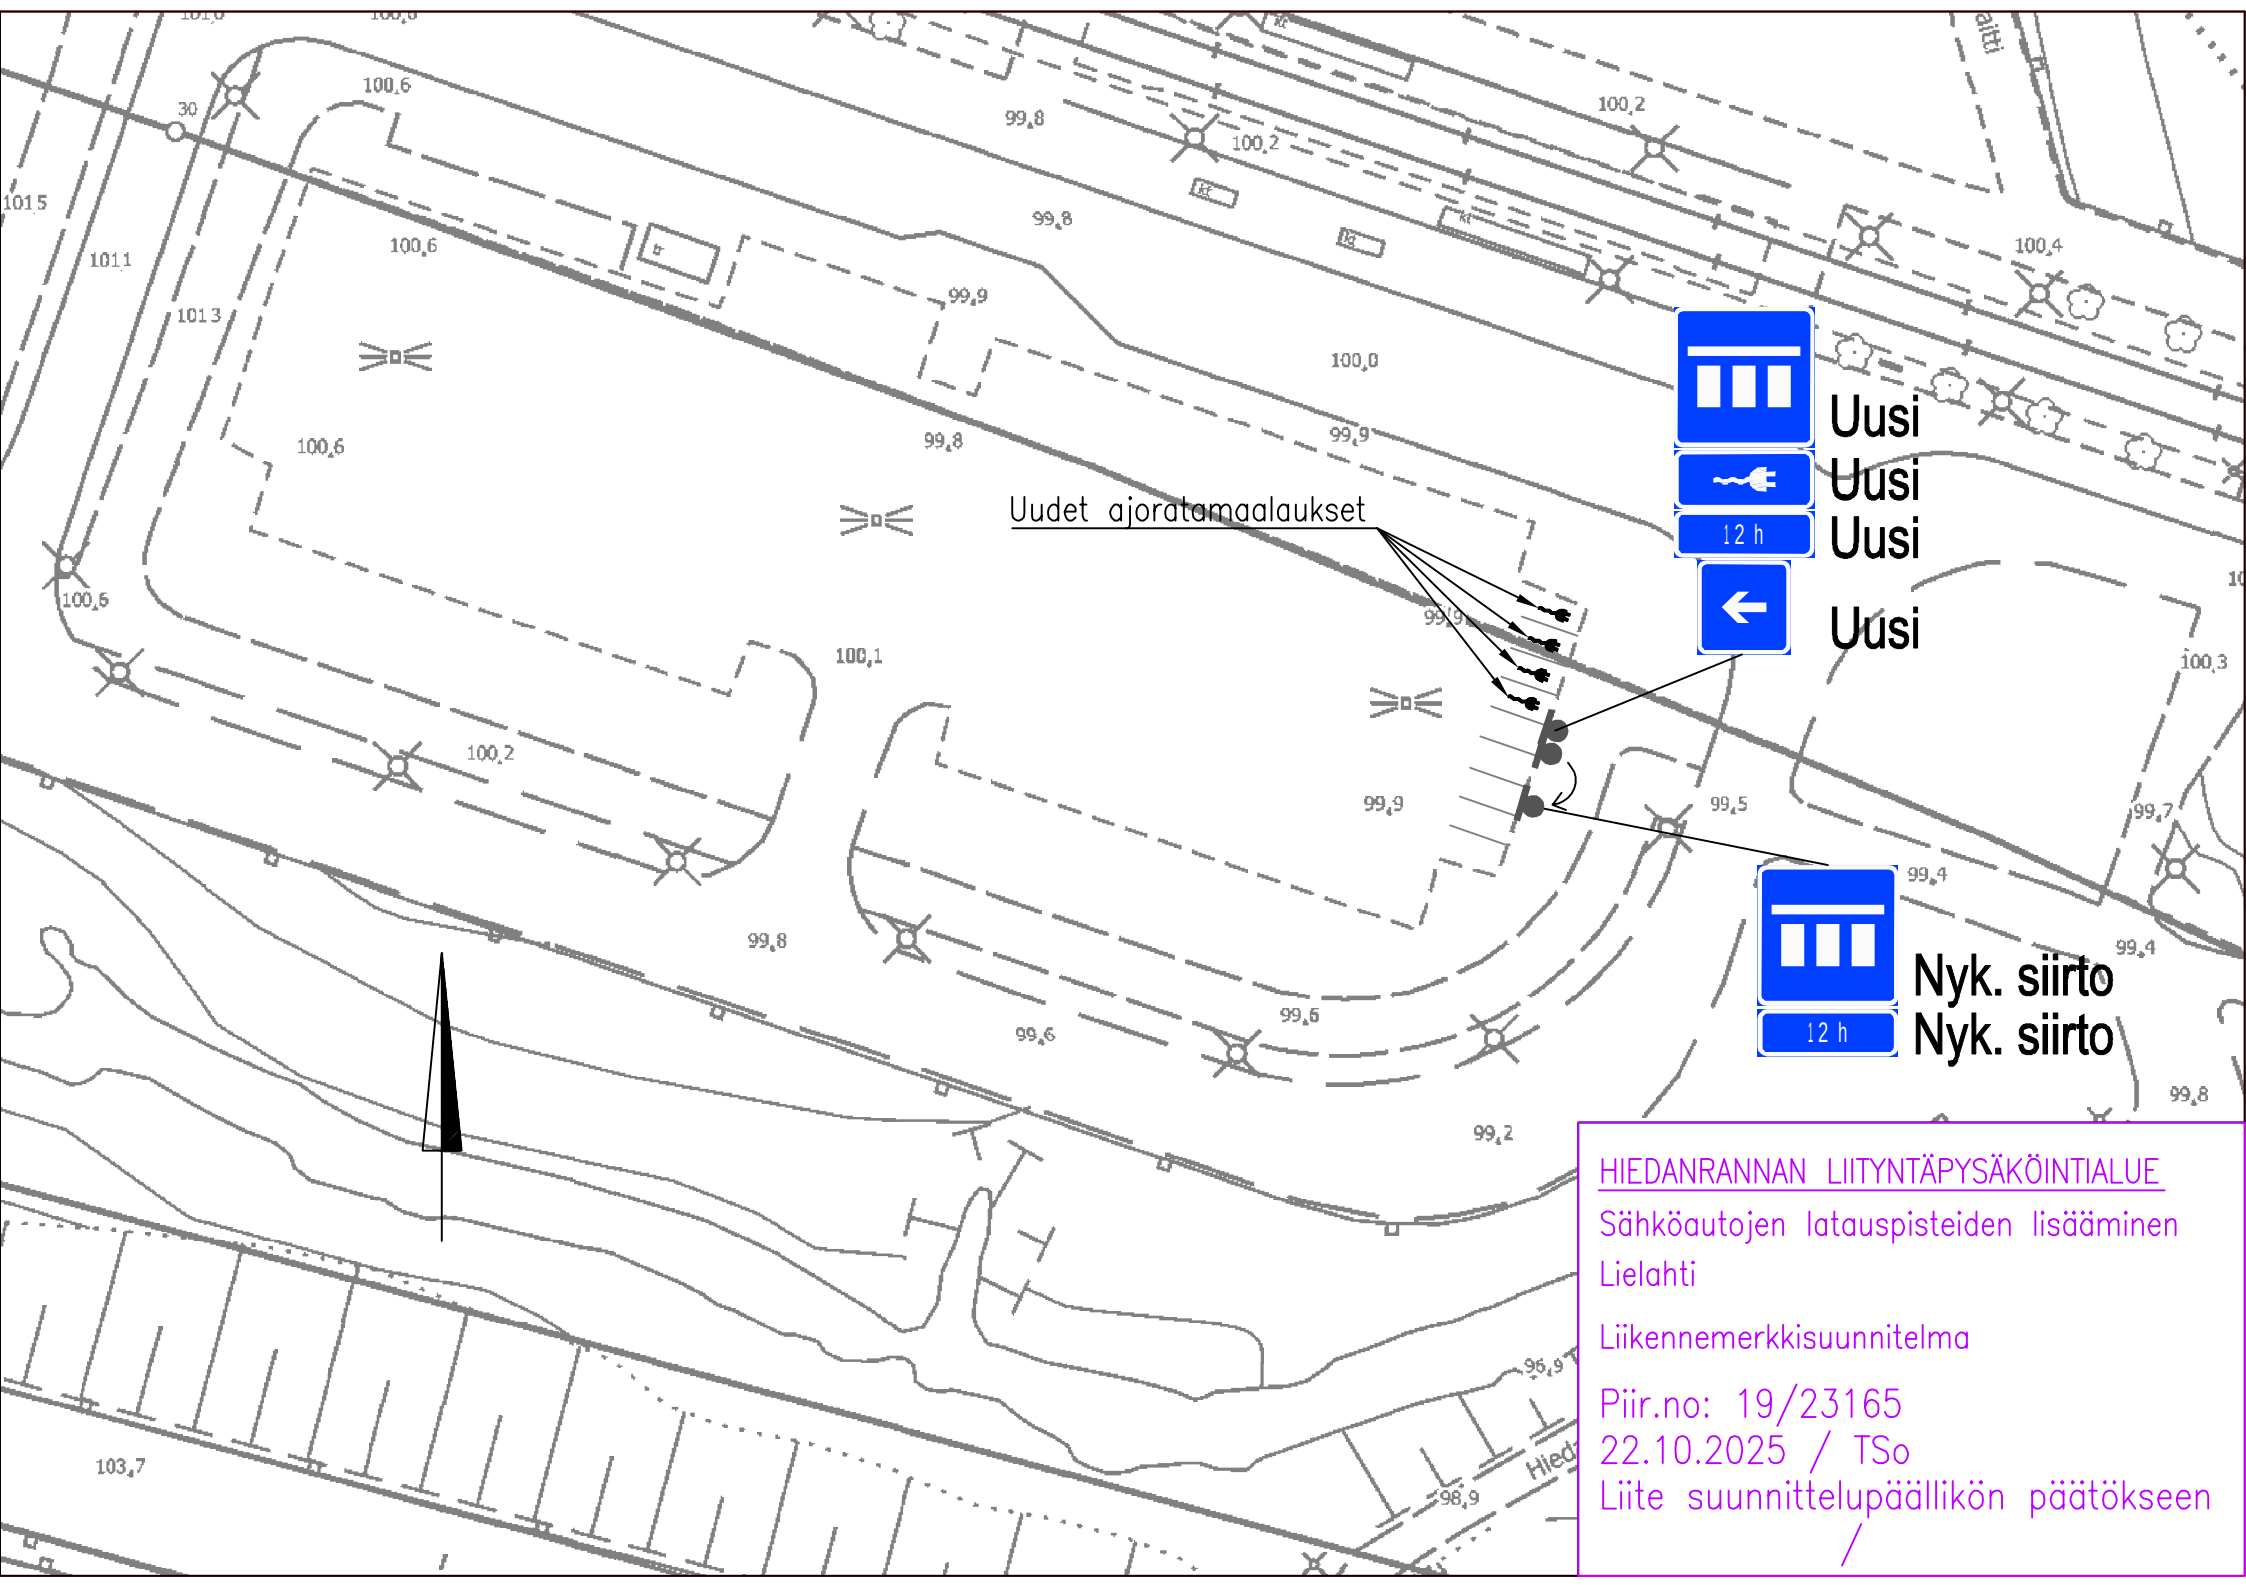

Uusi



Uusi

12 h

Uusi



Uusi



Nyk. siirto

12 h

Nyk. siirto

Uudet ajoratomaalaukset

HIEDANRANNAN LIITYNTÄPYSÄKÖINTIALUE
Sähköautojen latauspisteiden lisääminen
Lielähti
Liikennemerkkisuunnitelma
Piiir.no: 19/23165
22.10.2025 / TSo
Liite suunnittelupäällikön päätökseen
/