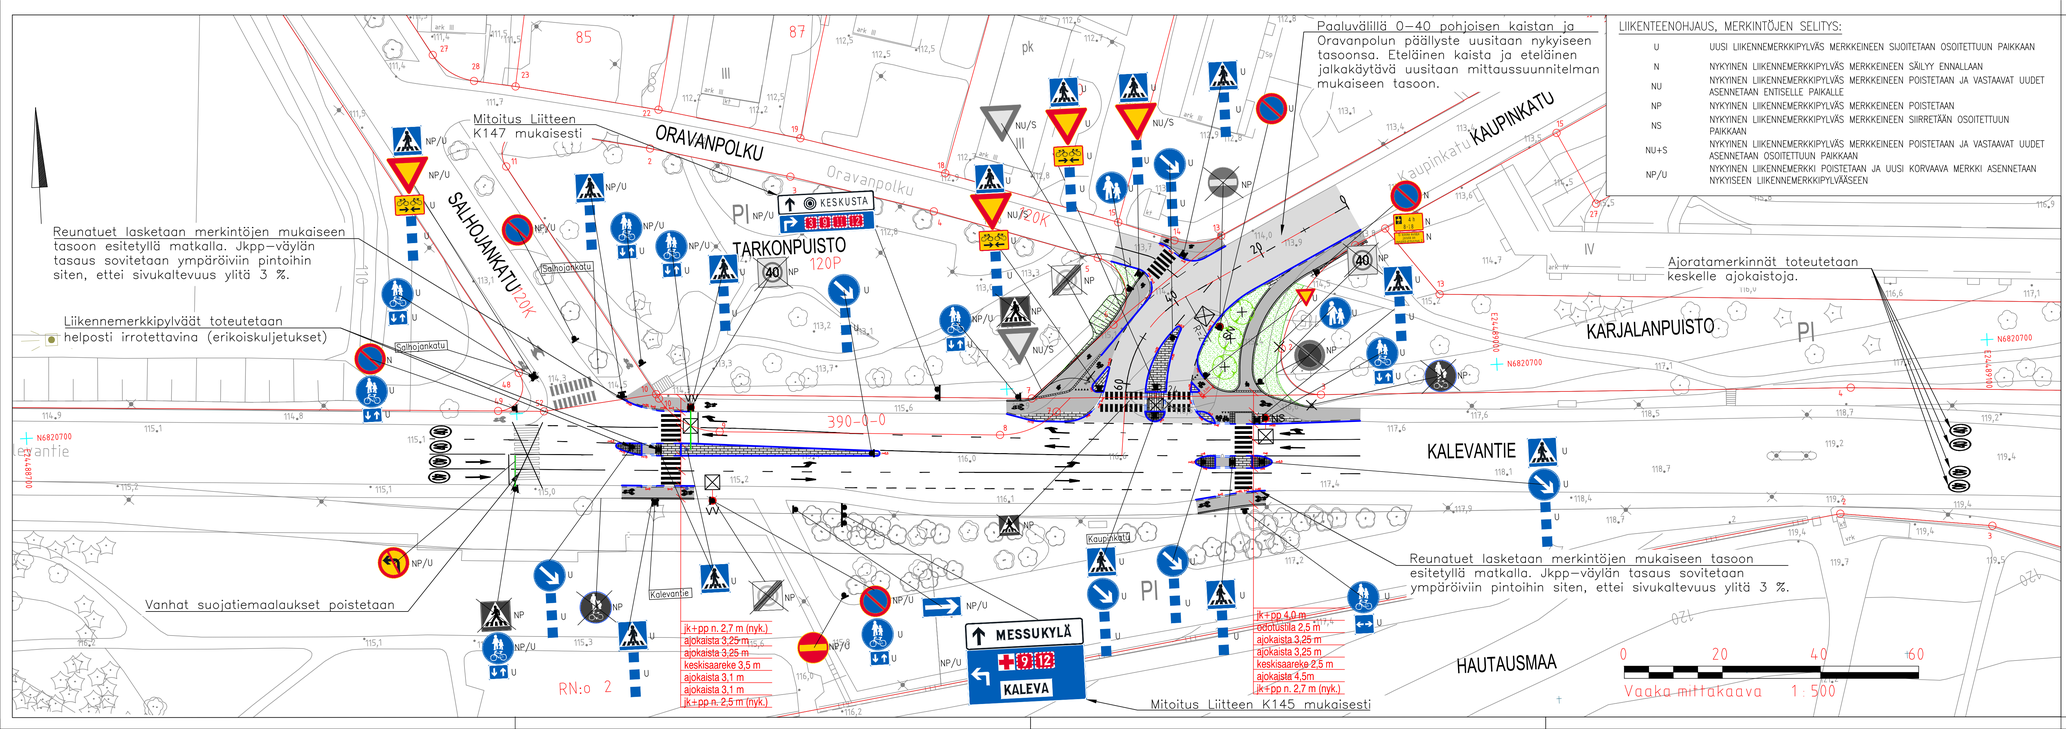

LIIKENTEENOHJAUS, MERKINTÖJEN SELITYS:

U	UUSI LIIKENNEMERKKIPYLVÄS MERKKEINEEN SIJOITETAAN OSOITETTUUN PAIKKAAN
N	NYKYINEN LIIKENNEMERKKIPYLVÄS MERKKEINEEN SÄILYY ENNALLAAN
NU	NYKYINEN LIIKENNEMERKKIPYLVÄS MERKKEINEEN POISTETAAN JA VASTAAVAT UUDET ASENNETAAN ENTISELLE PAIKALLE
NP	NYKYINEN LIIKENNEMERKKIPYLVÄS MERKKEINEEN POISTETAAN
NS	NYKYINEN LIIKENNEMERKKIPYLVÄS MERKKEINEEN SIIRRETÄÄN OSOITETTUUN PAIKKAAN
NU+S	NYKYINEN LIIKENNEMERKKIPYLVÄS MERKKEINEEN POISTETAAN JA VASTAAVAT UUDET ASENNETAAN OSOITETTUUN PAIKKAAN
NP/U	NYKYINEN LIIKENNEMERKKI POISTETAAN JA UUSI KORVAAVA MERKKI ASENNETAAN NYKYISEEN LIIKENNEMERKKIPYLVÄSEEN

MERKINTÖJEN SELITYKSET

- ASFALTTIPÄÄLLYSTEINEN AJORATA
- ASFALTTIPÄÄLLYSTEINEN JALKAKÄYTÄVÄ
- BETONIKIVEYS, 278x138x80, HARMAA, TIILILADONTA
- NOPPAKIVEYS, LOHKOTTU HARMAA GRANIITTINOPPAKIVI 90x90x90 mm
- NURMIKKO A3, KASVUALUSTAN VAHVUUS 20 CM
- GRANIITTIREUNAKIVI (S300), HARMAA, KORKEUS 10 CM
- MADALLETTU GRANIITTIREUNAKIVI (S300), HARMAA KORKEUS 3 CM
- VANHA REUNAKIVI, KORKEUS 10 CM. PURETTU REUNAKIVI ASENNETAAN UUDELLEEN
- VANHA REUNAKIVI, KORKEUS 0 tai 3 CM. PURETTU REUNAKIVI ASENNETAAN UUDELLEEN
- UPOTETTU GRANIITTIREUNAKIVI (S300) REUNAKIVI, KORKEUS 0 CM
- KAHDEN BETONIKIVEN JUOKSUKIVIRIVI, 2x138x138x80 mm, VALKOINEN
- ULMUS GLABRA, VUORIJALAVA, TAIMIKOKO: RYM 16–18
- NS — NYKYISEN VALAISINPYLVÄÄN SIIRTO PYLVÄSJALUSTOJEN KUNTO PITÄÄ TARKISTAA JA PÄIVITTÄÄ TER–VERSIOON
- VV — VALAISINVAIHTO NYKYISEEN PYLVÄÄSEEN UUSI VALAISINMALLI, 2KPL: SIGNIFY BGP292, 1xLED119–4S/840, DN50, 91W, 10266lm
- PORTAALI, NYKYINEN
- LIIKENNEVALOPYLVÄS, NYKYINEN
- LIIKENNEVALOPYLVÄS, UUSI

SALHOJANKADUN LIIKENNEVALOJEN TOTEUTUS ERILLISTEN SUUNNITELMIEN MUKAISESTI

Tässä suunnitelmassa on käytetty ETRS–GK24/N2000 taso– ja korkeuskoordinaatistoa

TAMPEREEN KAUPUNKI
KAUPUNKIYMPÄRISTÖN PALVELUALUE

Kaupunkiympäristön rakennuttaminen ja ylläpito

KALEVANTIE 22520
VÄLI: SALHOJANKATU–TILHENTIE

KALEVANHARJU XVIII, LIISANKALLIO XX, KALEVANRINNE XIX

KATU– JA RAKENNUSSUUNNITELMA
SUOJATIEJÄRJESTELYT
KATUJÄRJESTELYPIIRUSTUS, VÄLI: SALHOJANKATU–KAUPINKATU 1:500

Ylän päätös:	
Suunnittelupäällikön päätös:	/ §
Muutos	
Tark.	
Hyv.	
Pvm.	20.5.2024
Korvaa piir.n:o	
Ark.n:o	
Piir.n:o	1/22520/1

WSP Finland Oy

Piirt.	Antti Oilila
Suunn.	Antti Oilila
PP.	Valtteri Brotherus