


# KAUPPI

## LIIKENTEENOHJAUS, MERKINTÖJEN SELITYS:

- U UUSI LIKENNEMERKKI  
SJOITETAAN OSOITETTUUN PAIKKAAN
- N NYKYINEN LIKENNEMERKKI  
SÄILYY ENNALLAAN
- NS NYKYINEN LIKENNEMERKKI  
SIIRRETÄÄN OSOITETTUUN PAIKKAAN
- NP NYKYINEN LIKENNEMERKKI  
POISTETAAN

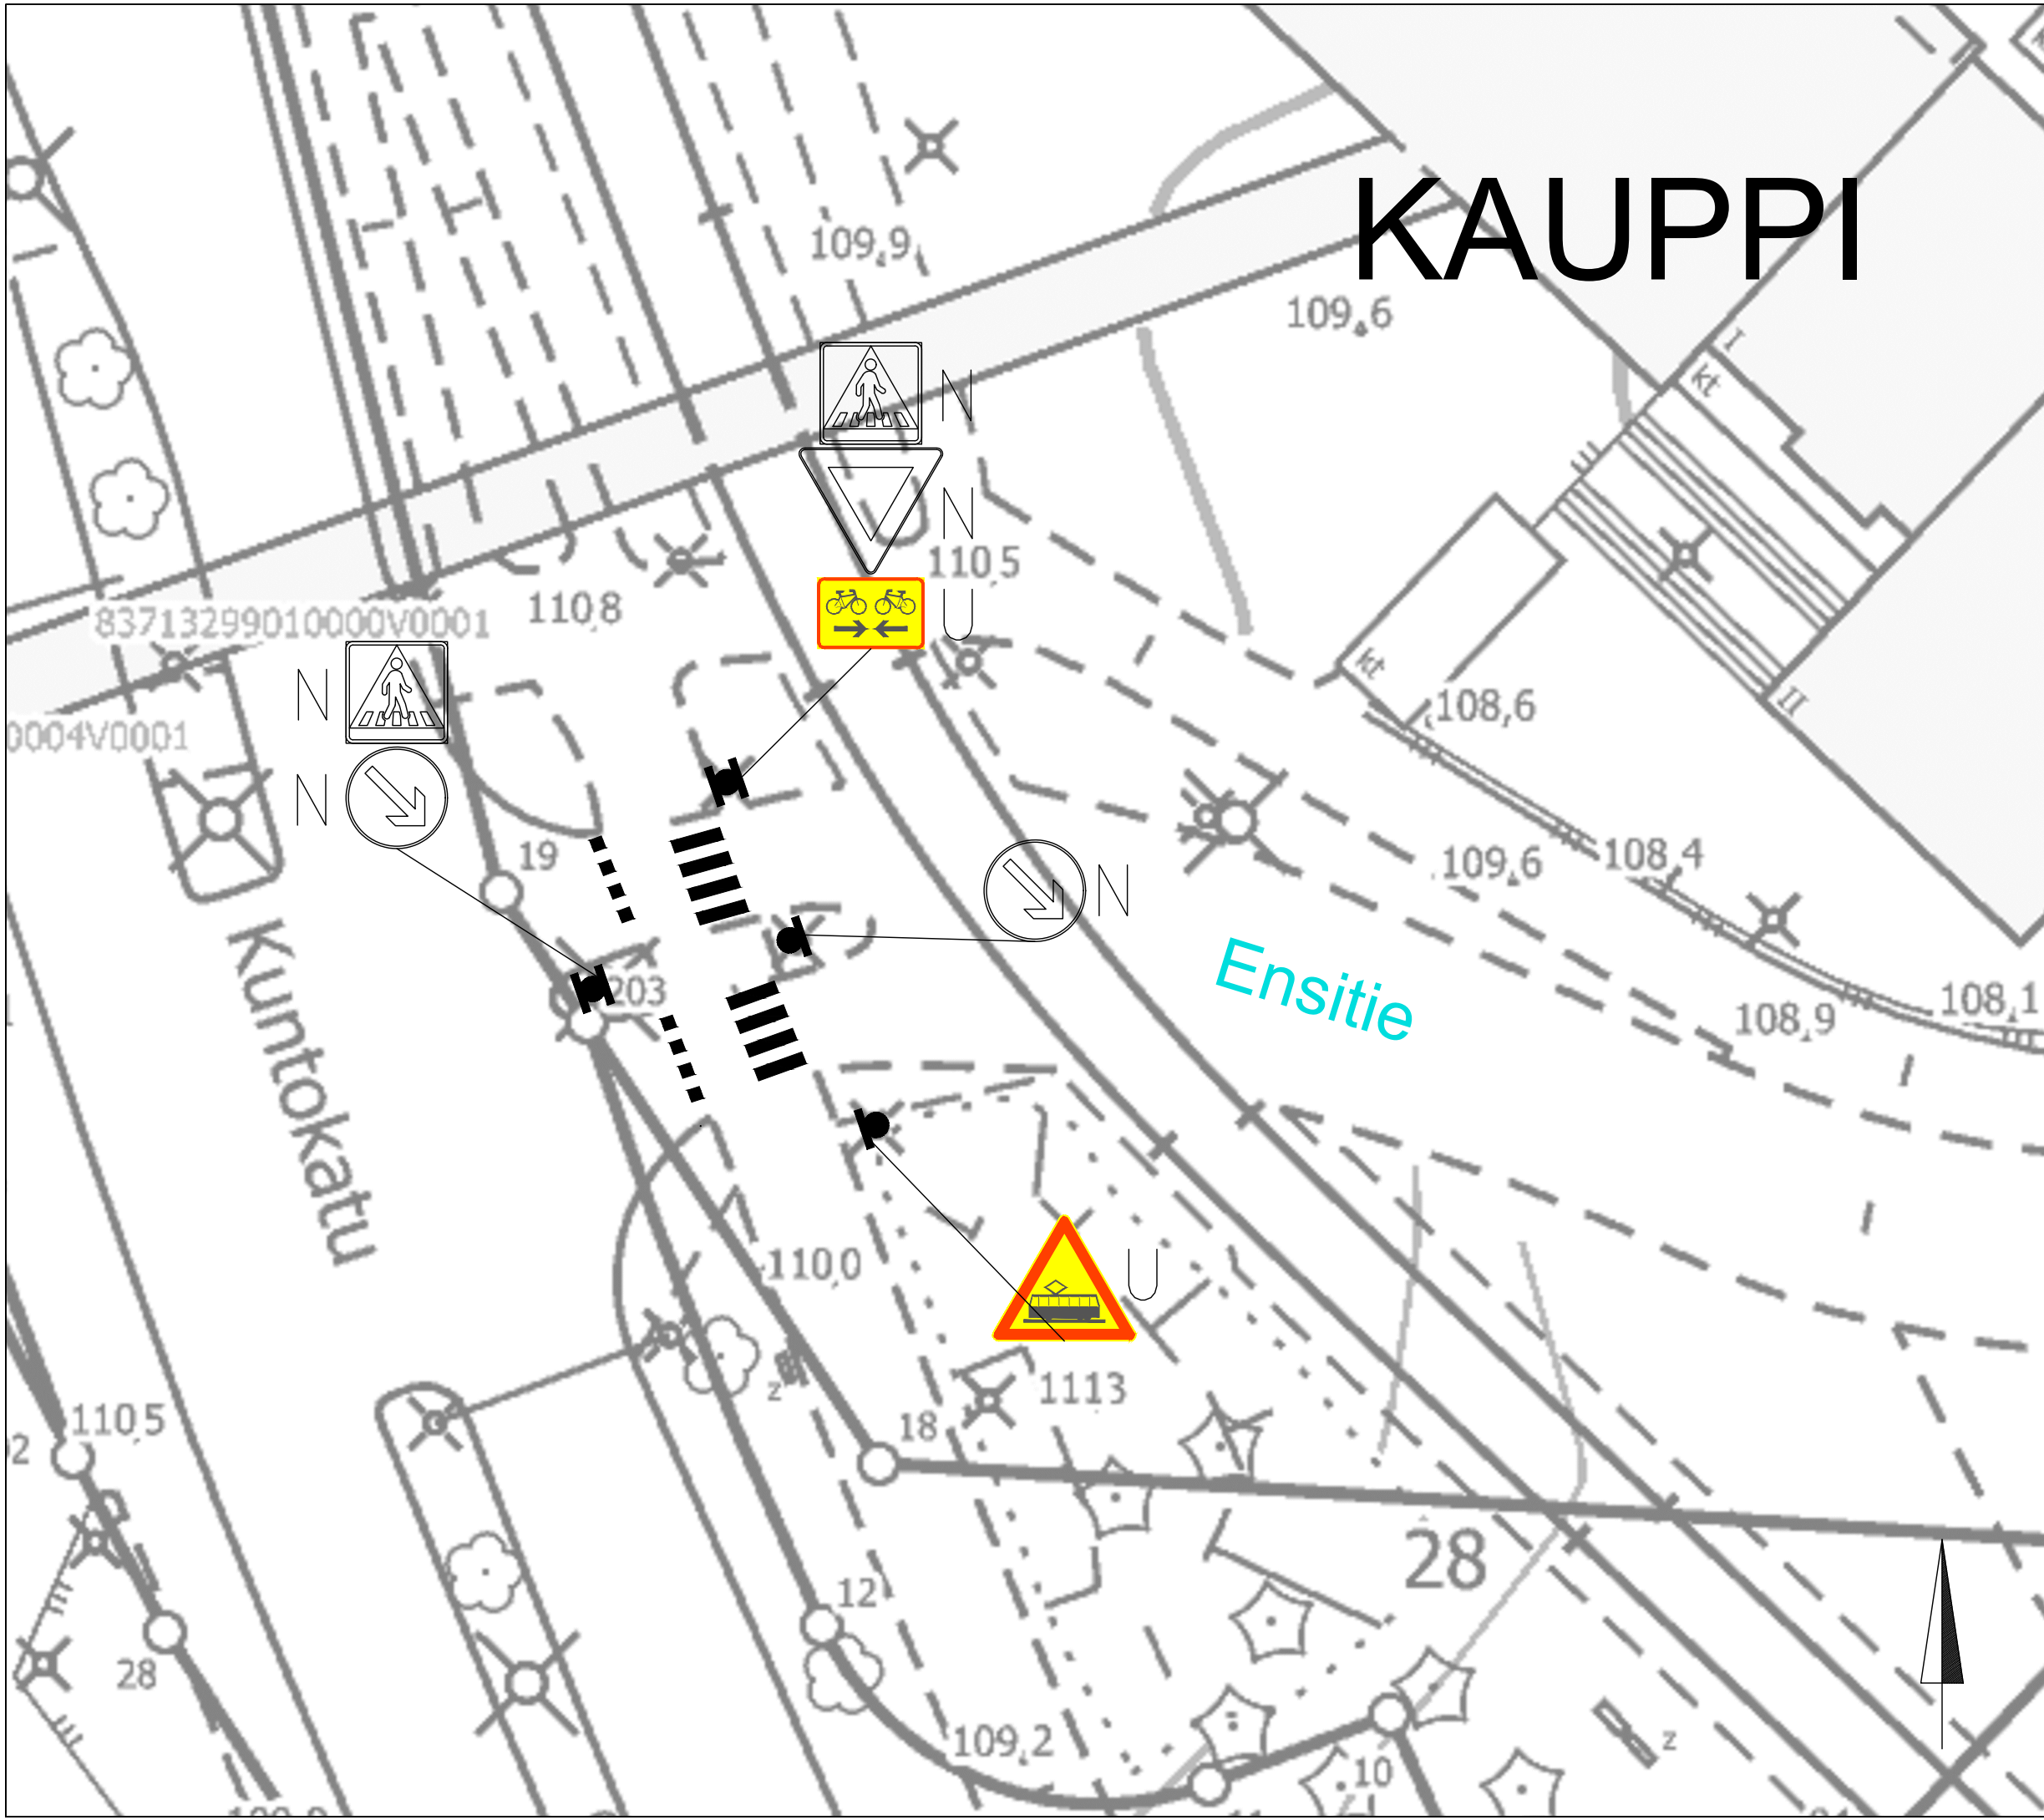

### ENSITIE

Raitiovaunusta varoittaminen  
Kauppi  
Liikennemerkkisuunnitelma  
Piir.no: 1/21718  
8.12.2021 / LPu  
Liite suunnittelupäällikön päätökseen