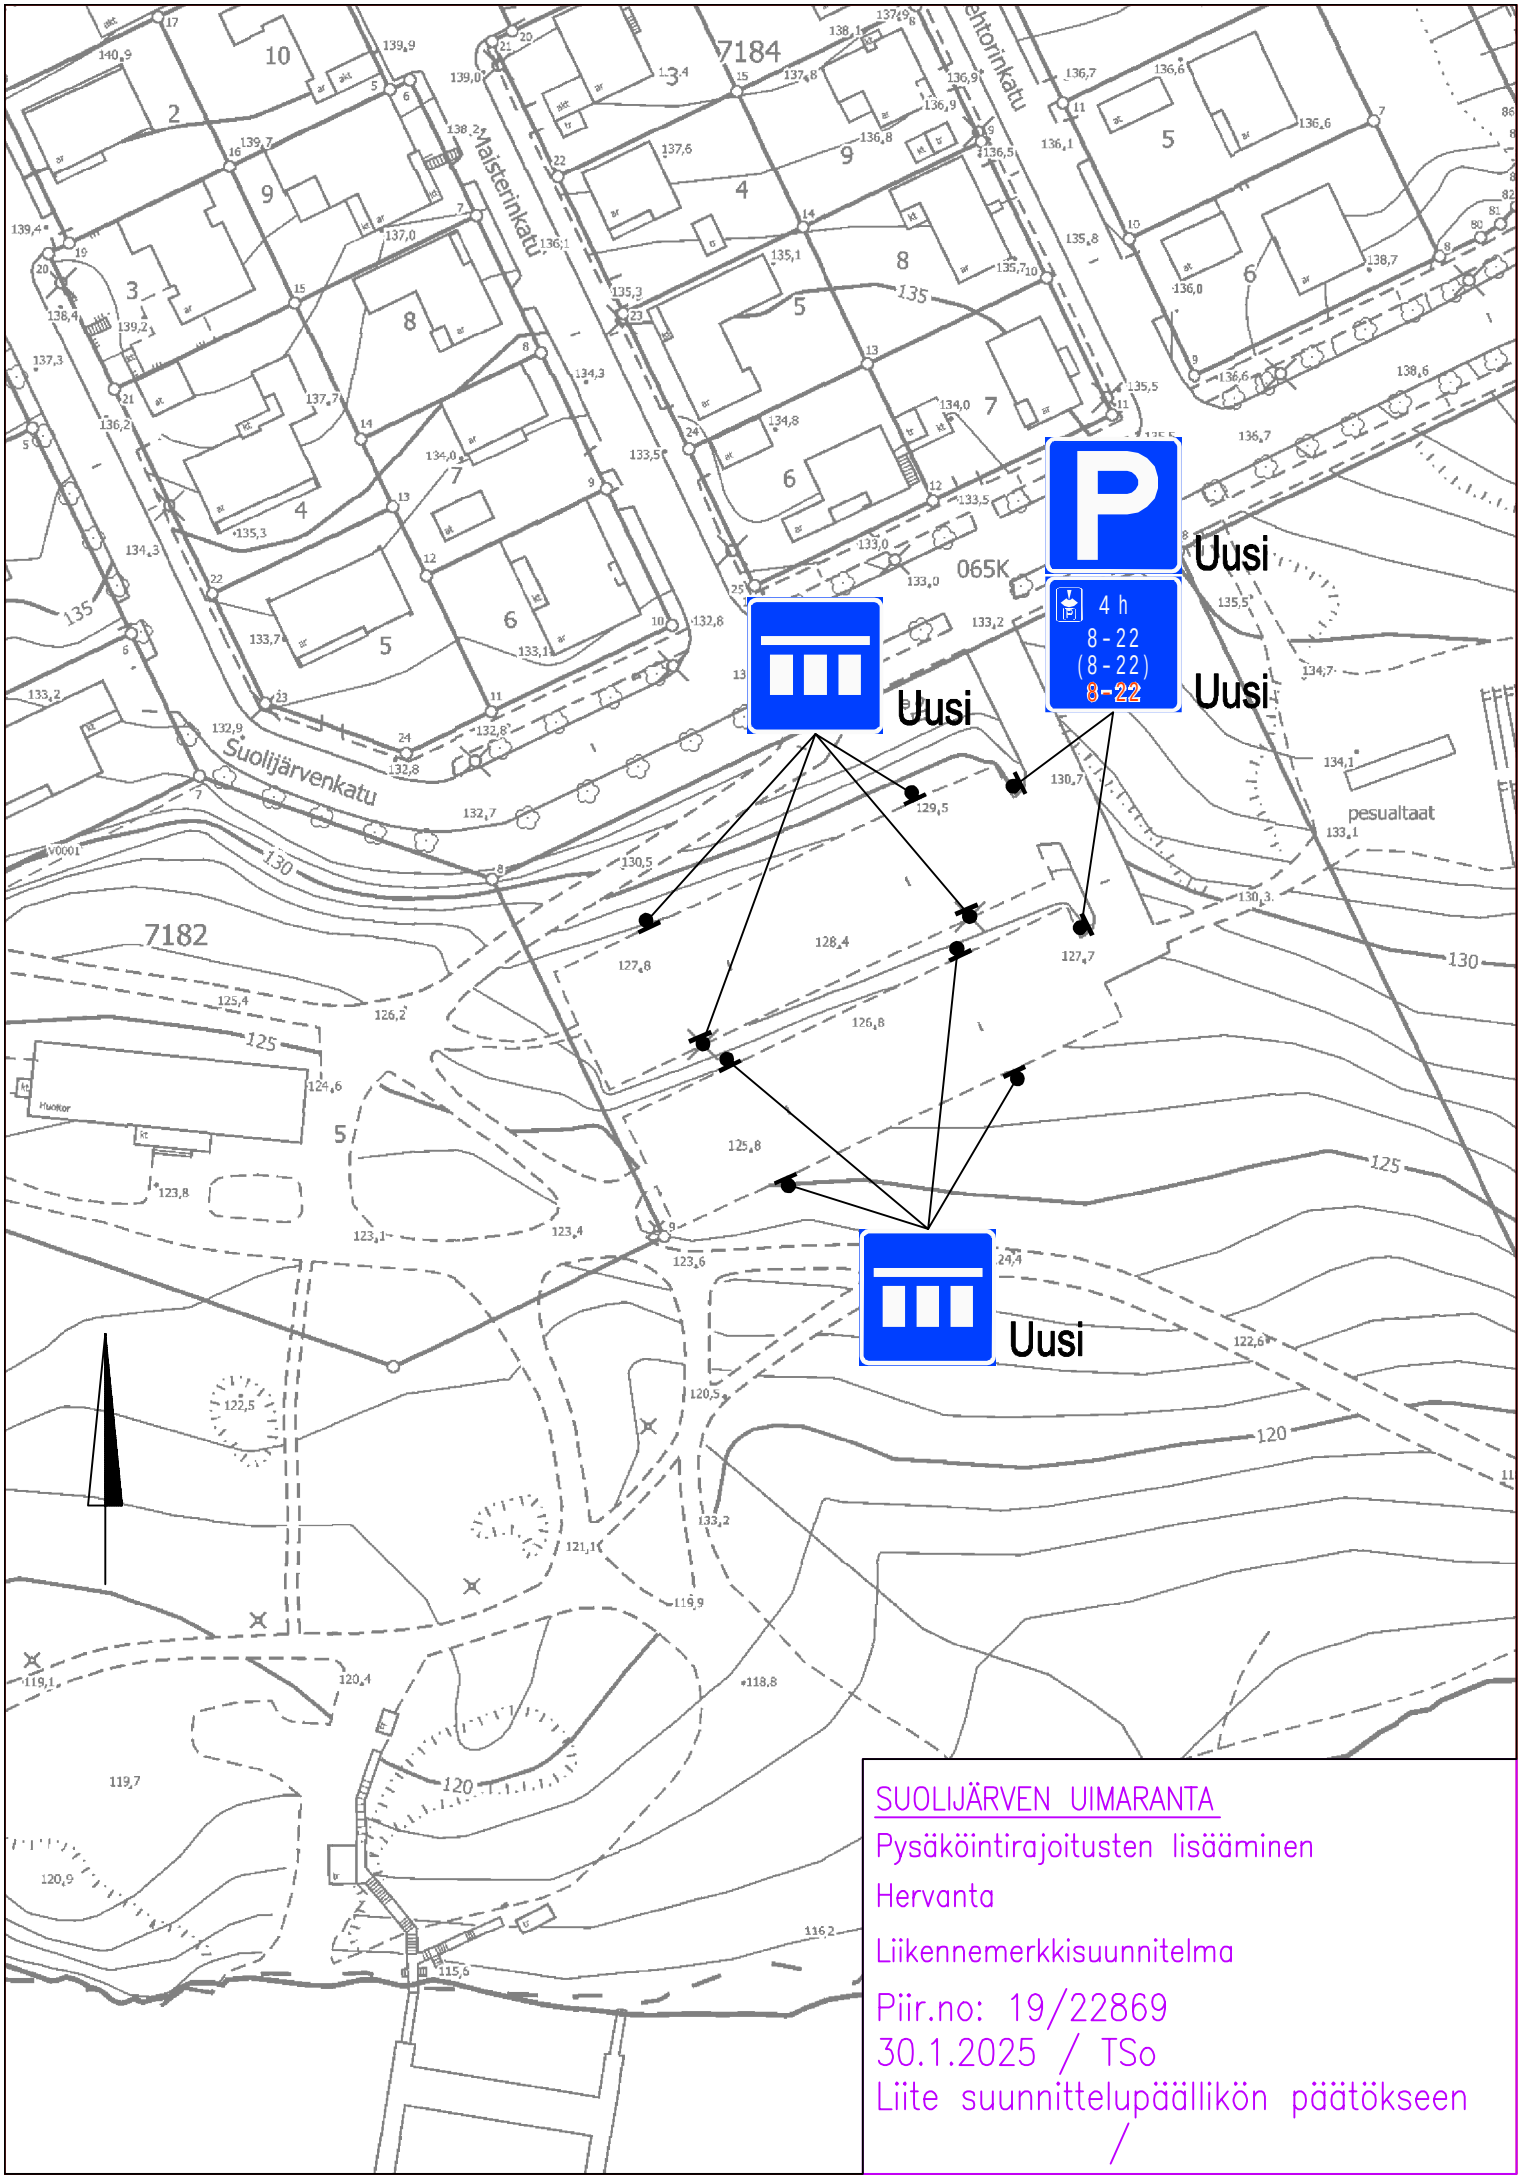

SUOLIJÄRVEN UIMARANTA

Pysäköintirajoitusten lisääminen

Hervanta

Liikennemerkkisuunnitelma

Piir.no: 19/22869

30.1.2025 / TSo

Liite suunnittelupäällikön päätökseen

/