


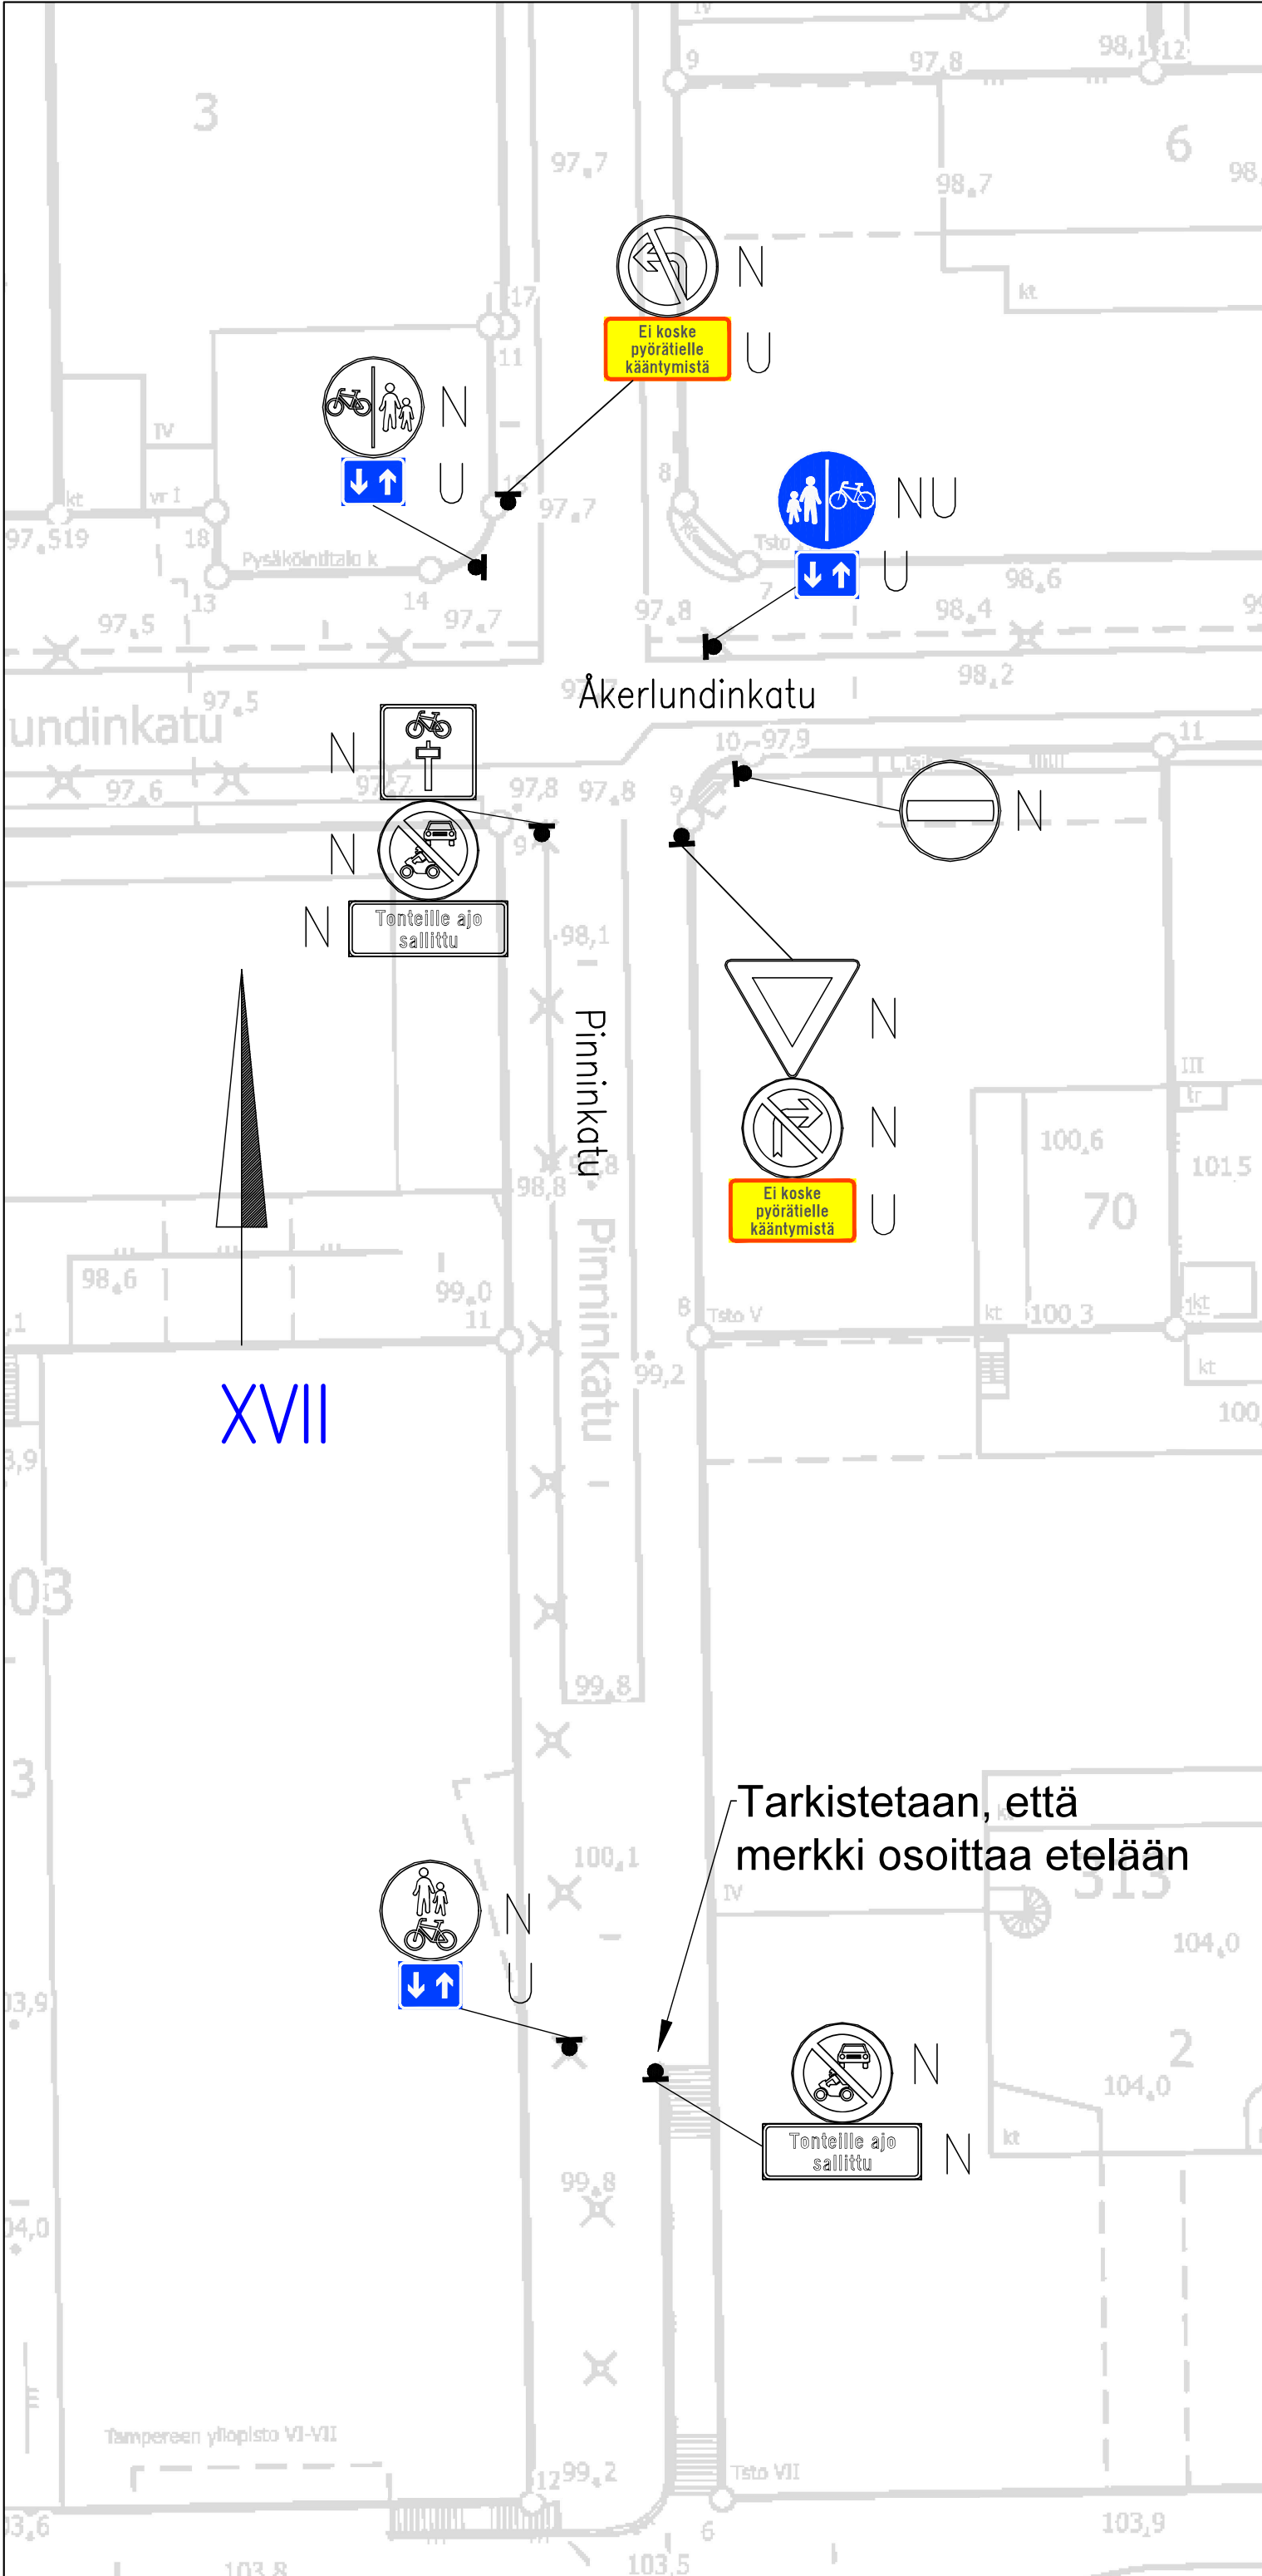

LIIKENTEENOHJAUS, MERKINTÖJEN SELITYS:	
N	NYKYINEN LIIKENNEMERKKI SÄILYY ENNALLAAN
U	UUSI LIIKENNEMERKKI SIOJITETAAN OSOITETTUUN PAIKKAAN
NU	NYKYINEN LIIKENNEMERKKI UUSITAA

PINNINKATU/ÅKERLUNDINKATU	
Pyöräilyn liikenteenohjauksen selkeyttäminen	
XVII	
Liikennemerkkisuunnitelma	
Piir.no: 19/23521	
13.10.2026 / VPi	