


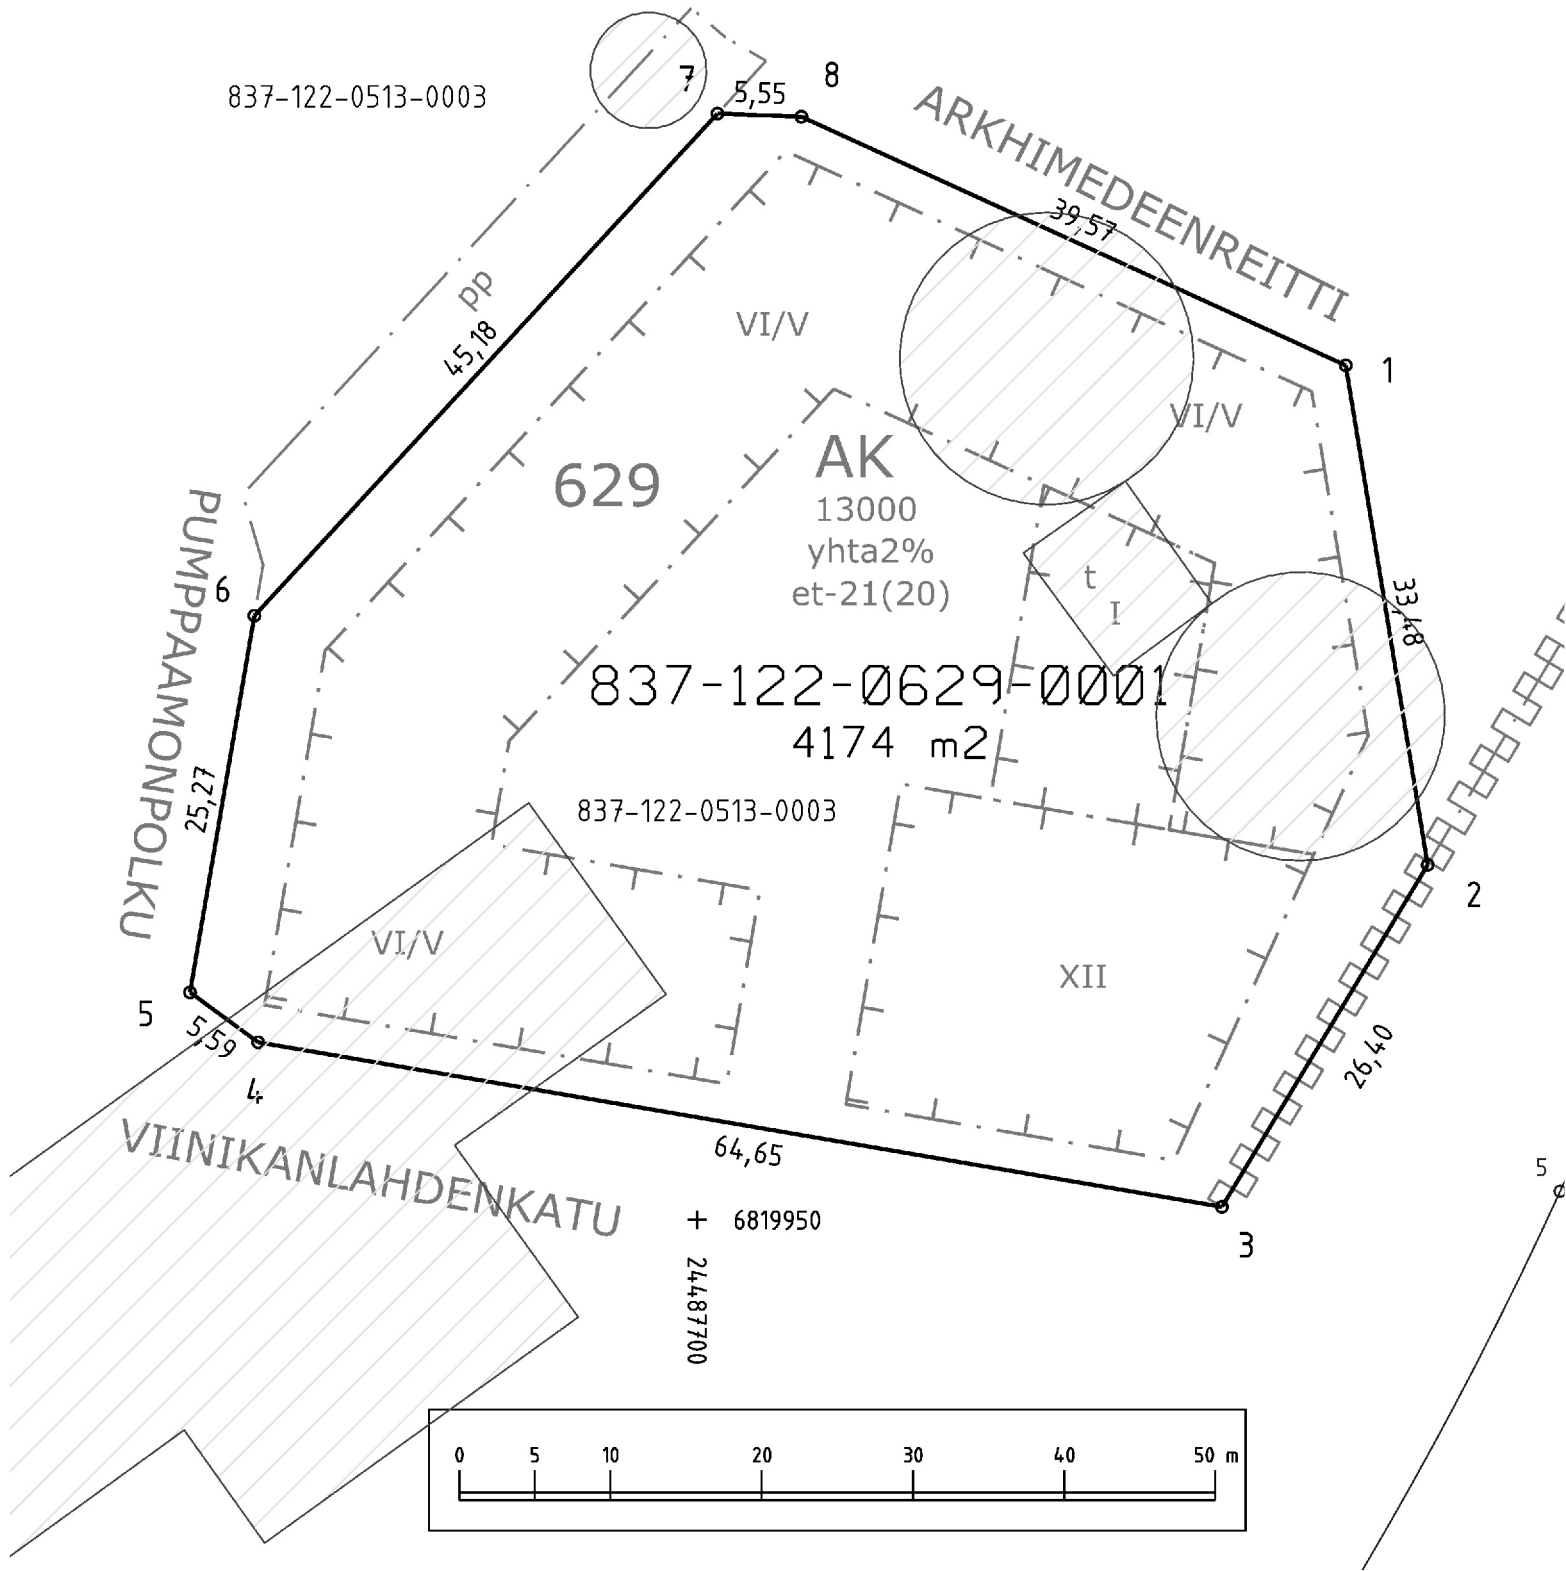

TONTTIEN MUODOSTUMINEN

Kiinteistötunnus	Yht m2	Osa m2	Muodostajayksikkö
837-122-0629-0001	4174	4174	837-122-0513-0003

KOORDINAATTILUETTELO
Koordinaatisto: EUREF-FIN (ETRS-GK24)

N:o	X	Y
1	6820006.523	24487742.888
2	6819973.485	24487748.305
3	6819950.863	24487734.704
4	6819961.748	24487670.977
5	6819965.054	24487666.470
6	6819989.965	24487670.725
7	6820023.180	24487701.345
8	6820022.971	24487706.896

Kartalla ei ole näytetty maanalaisia johtoja.

ERILLINEN TONTTIJAKO N:o 9611	TAMPERE, 837
Asemakaava N:o 8755 19.08.2024	XXII, 122
	Kortteli 629
Pohjakartan hyväksyi ja tonttijaon laati 8.7.2025	Tulevat tontit: 837-122-629-1
Satu Franssila Toimitusinsinööri Allekirjoitettu sähköisesti	
Kaupungingeodeetti hyväksynyt 4.8.2025 §20	
Hanke N:o 250302	