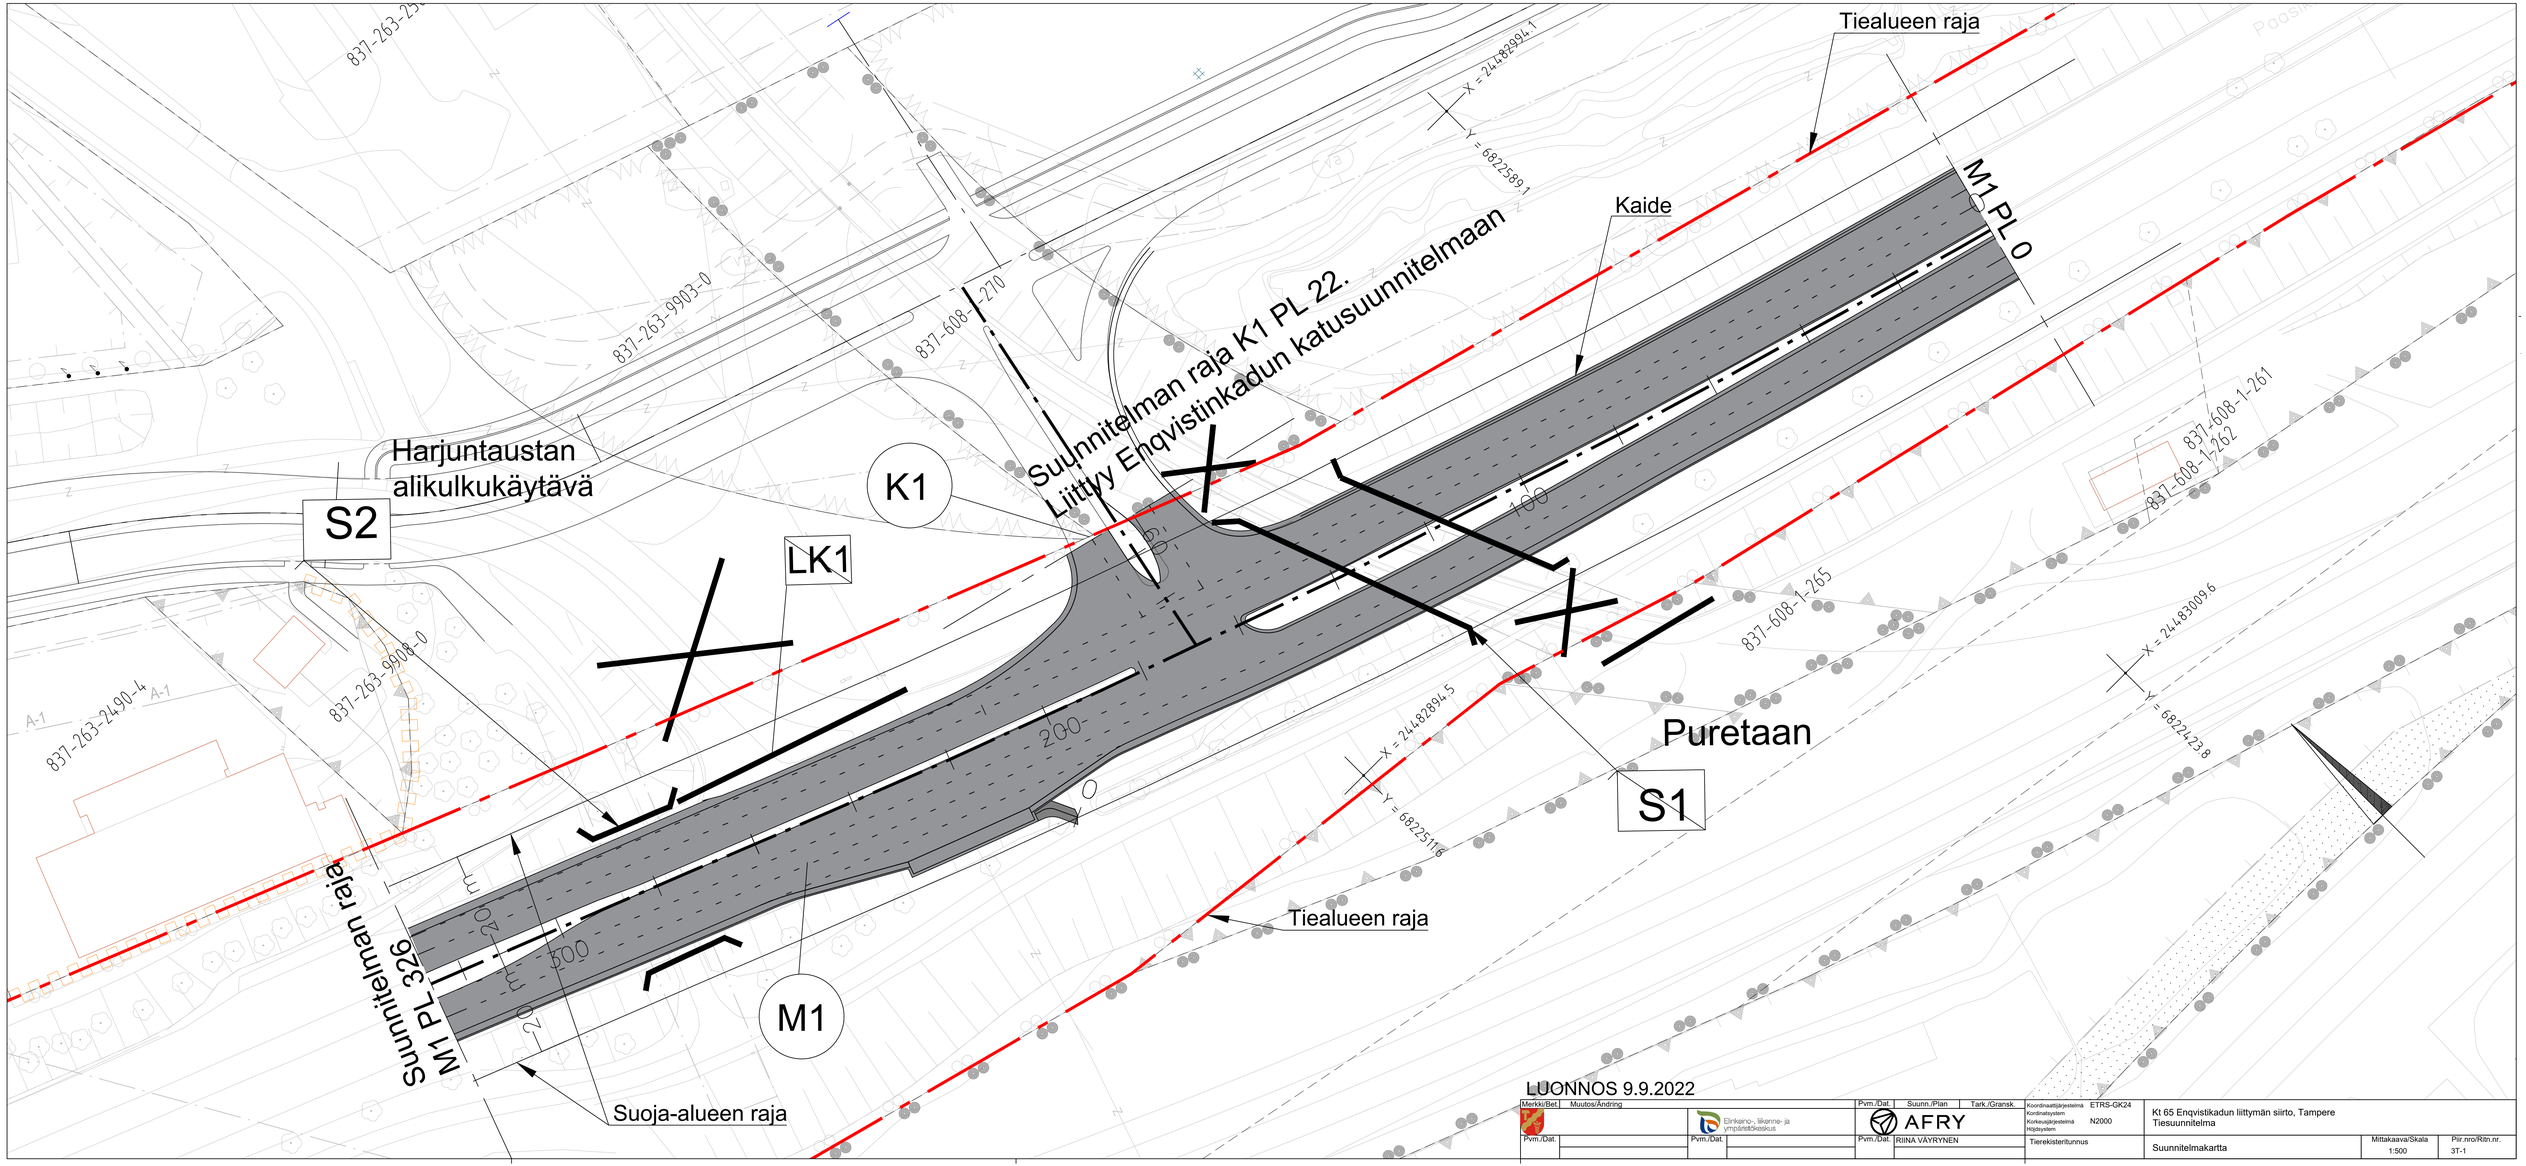

LUONNOS 9.9.2022

Merkki/Bet.	Muutos/Ändring	Pvm./Dat.	Suunn./Plan	Tark./Gransk.	Koordinaattijärjestelmä	ETRS-GK24	Kt 65 Enqvistikadun liittymän siirto, Tampere Tiesuunnitelma		
		Pvm./Dat.	AFRY		Kordinatsystem Korkeusjärjestelmä	N2000			
		Pvm./Dat.	RIINA VÄYRYNEN		Höjdsystem				
					Tierekisteritunnus		Suunnitelmakartta	Mittakaava/Skala 1:500	Piir.nro/Ritn.nr. 3T-1

Elinkeino-, liikenne- ja ympäristökeskus