
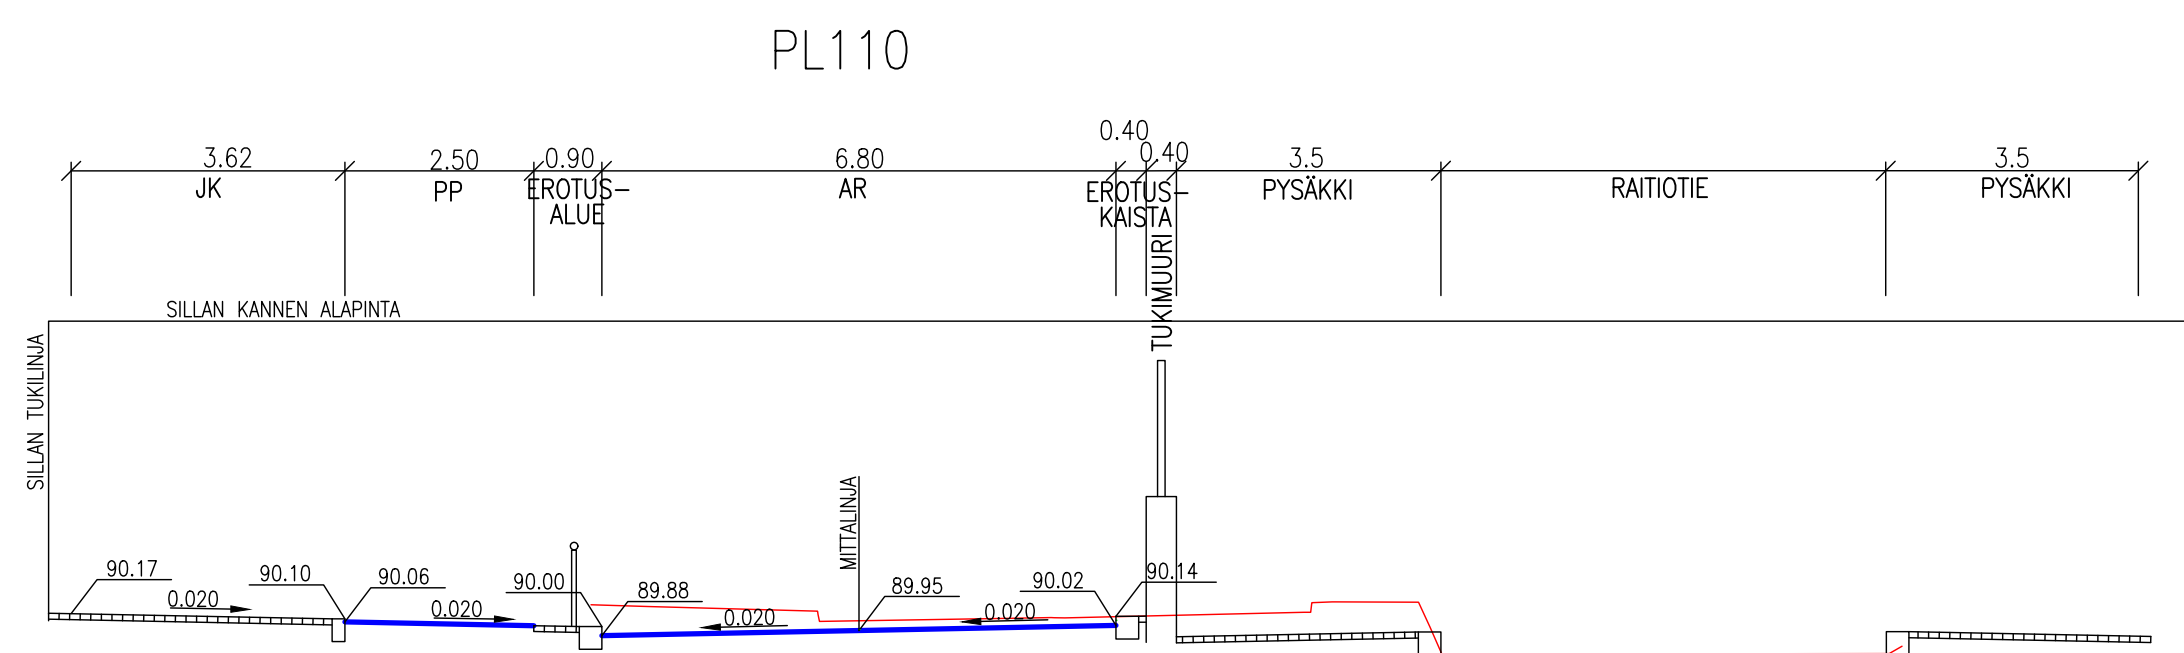
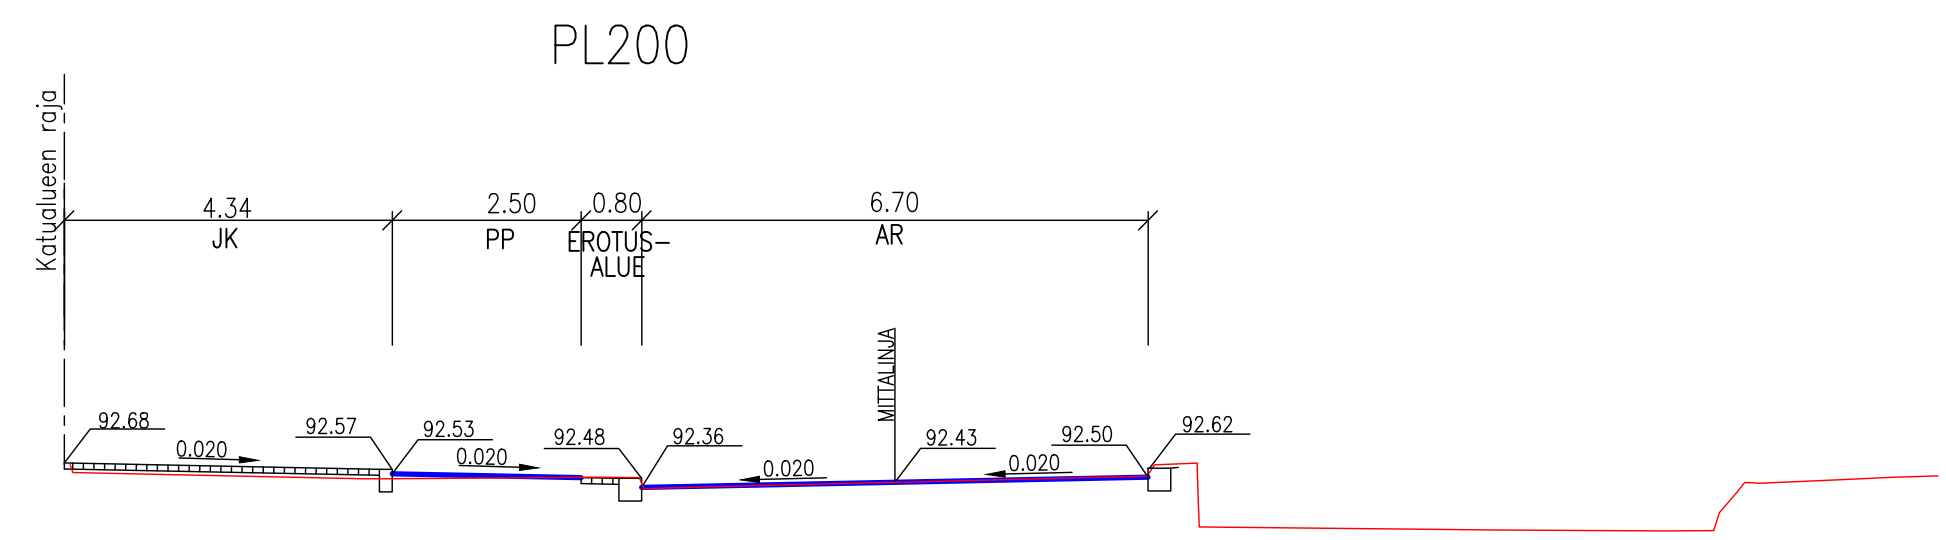


ITSENÄISYYDENKATU TYYPPIPOIKKILEIKKAUKSET 1:100

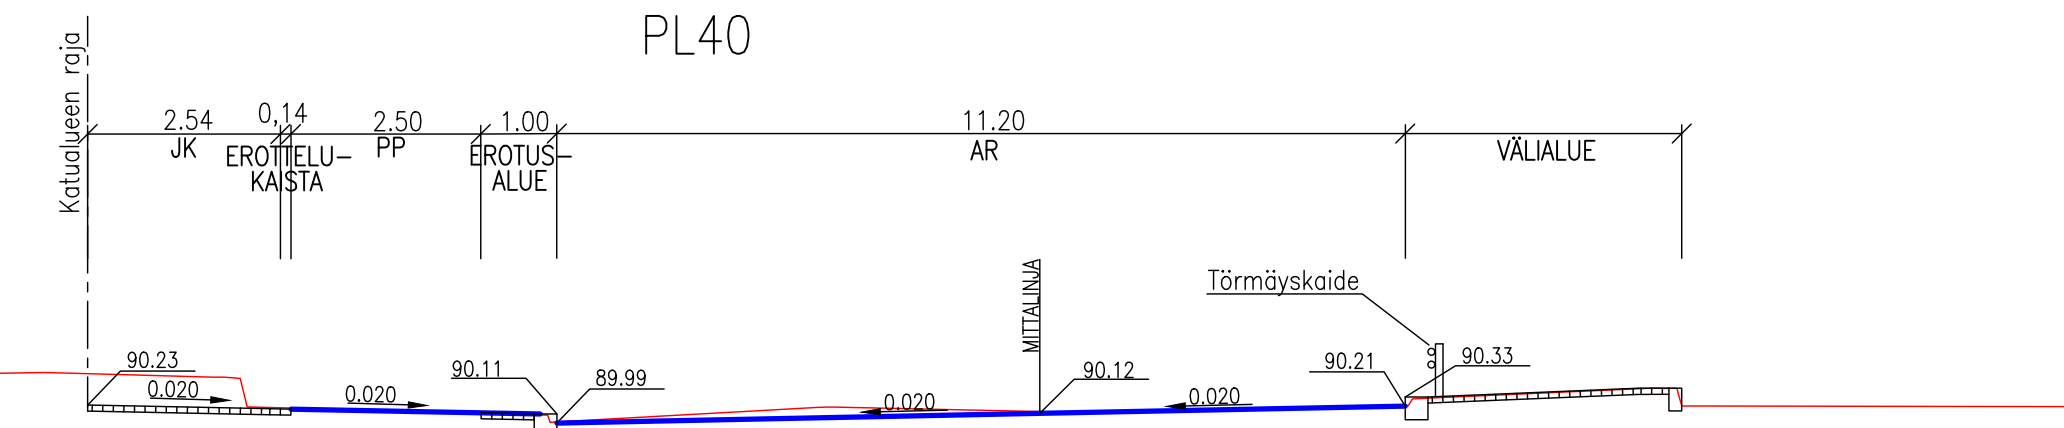

Tässä suunnitelmassa on käytetty ETRS-GK24/N2000 taso- ja korkeuskoordinaatistoa

TAMPEREEN KAUPUNKI
KAUPUNKIYMPÄRISTÖN PALVELUALUE

Kaupunkiympäristön rakennuttaminen ja ylläpito

ITSENÄISYYDENKATU
VÄLI: RAUTATIEKATU - MURTOKATU
XI (Kyttälä)
XII (Kyttälä)
XVI (Tammela)

Ylan päätös:	
Suunnittelupäällikön päätös:	/ \$
Muutos	
Tark.	
Hyv.	
Pvm.	30.10.2023
Korvaa piir.n:o	
Ark.n:o	

SITOWISE

KATUSUUNNITELMA
Pituusleikkaus ja tyypipoikkileikkaukset 1:1000/1:100, 1:100

Piirt.	TANELI VALTANEN
Suunn.	TANELI VALTANEN
Tark.	HENRIKKI NORONTAUS

Piir.n:o 1/21947/3