



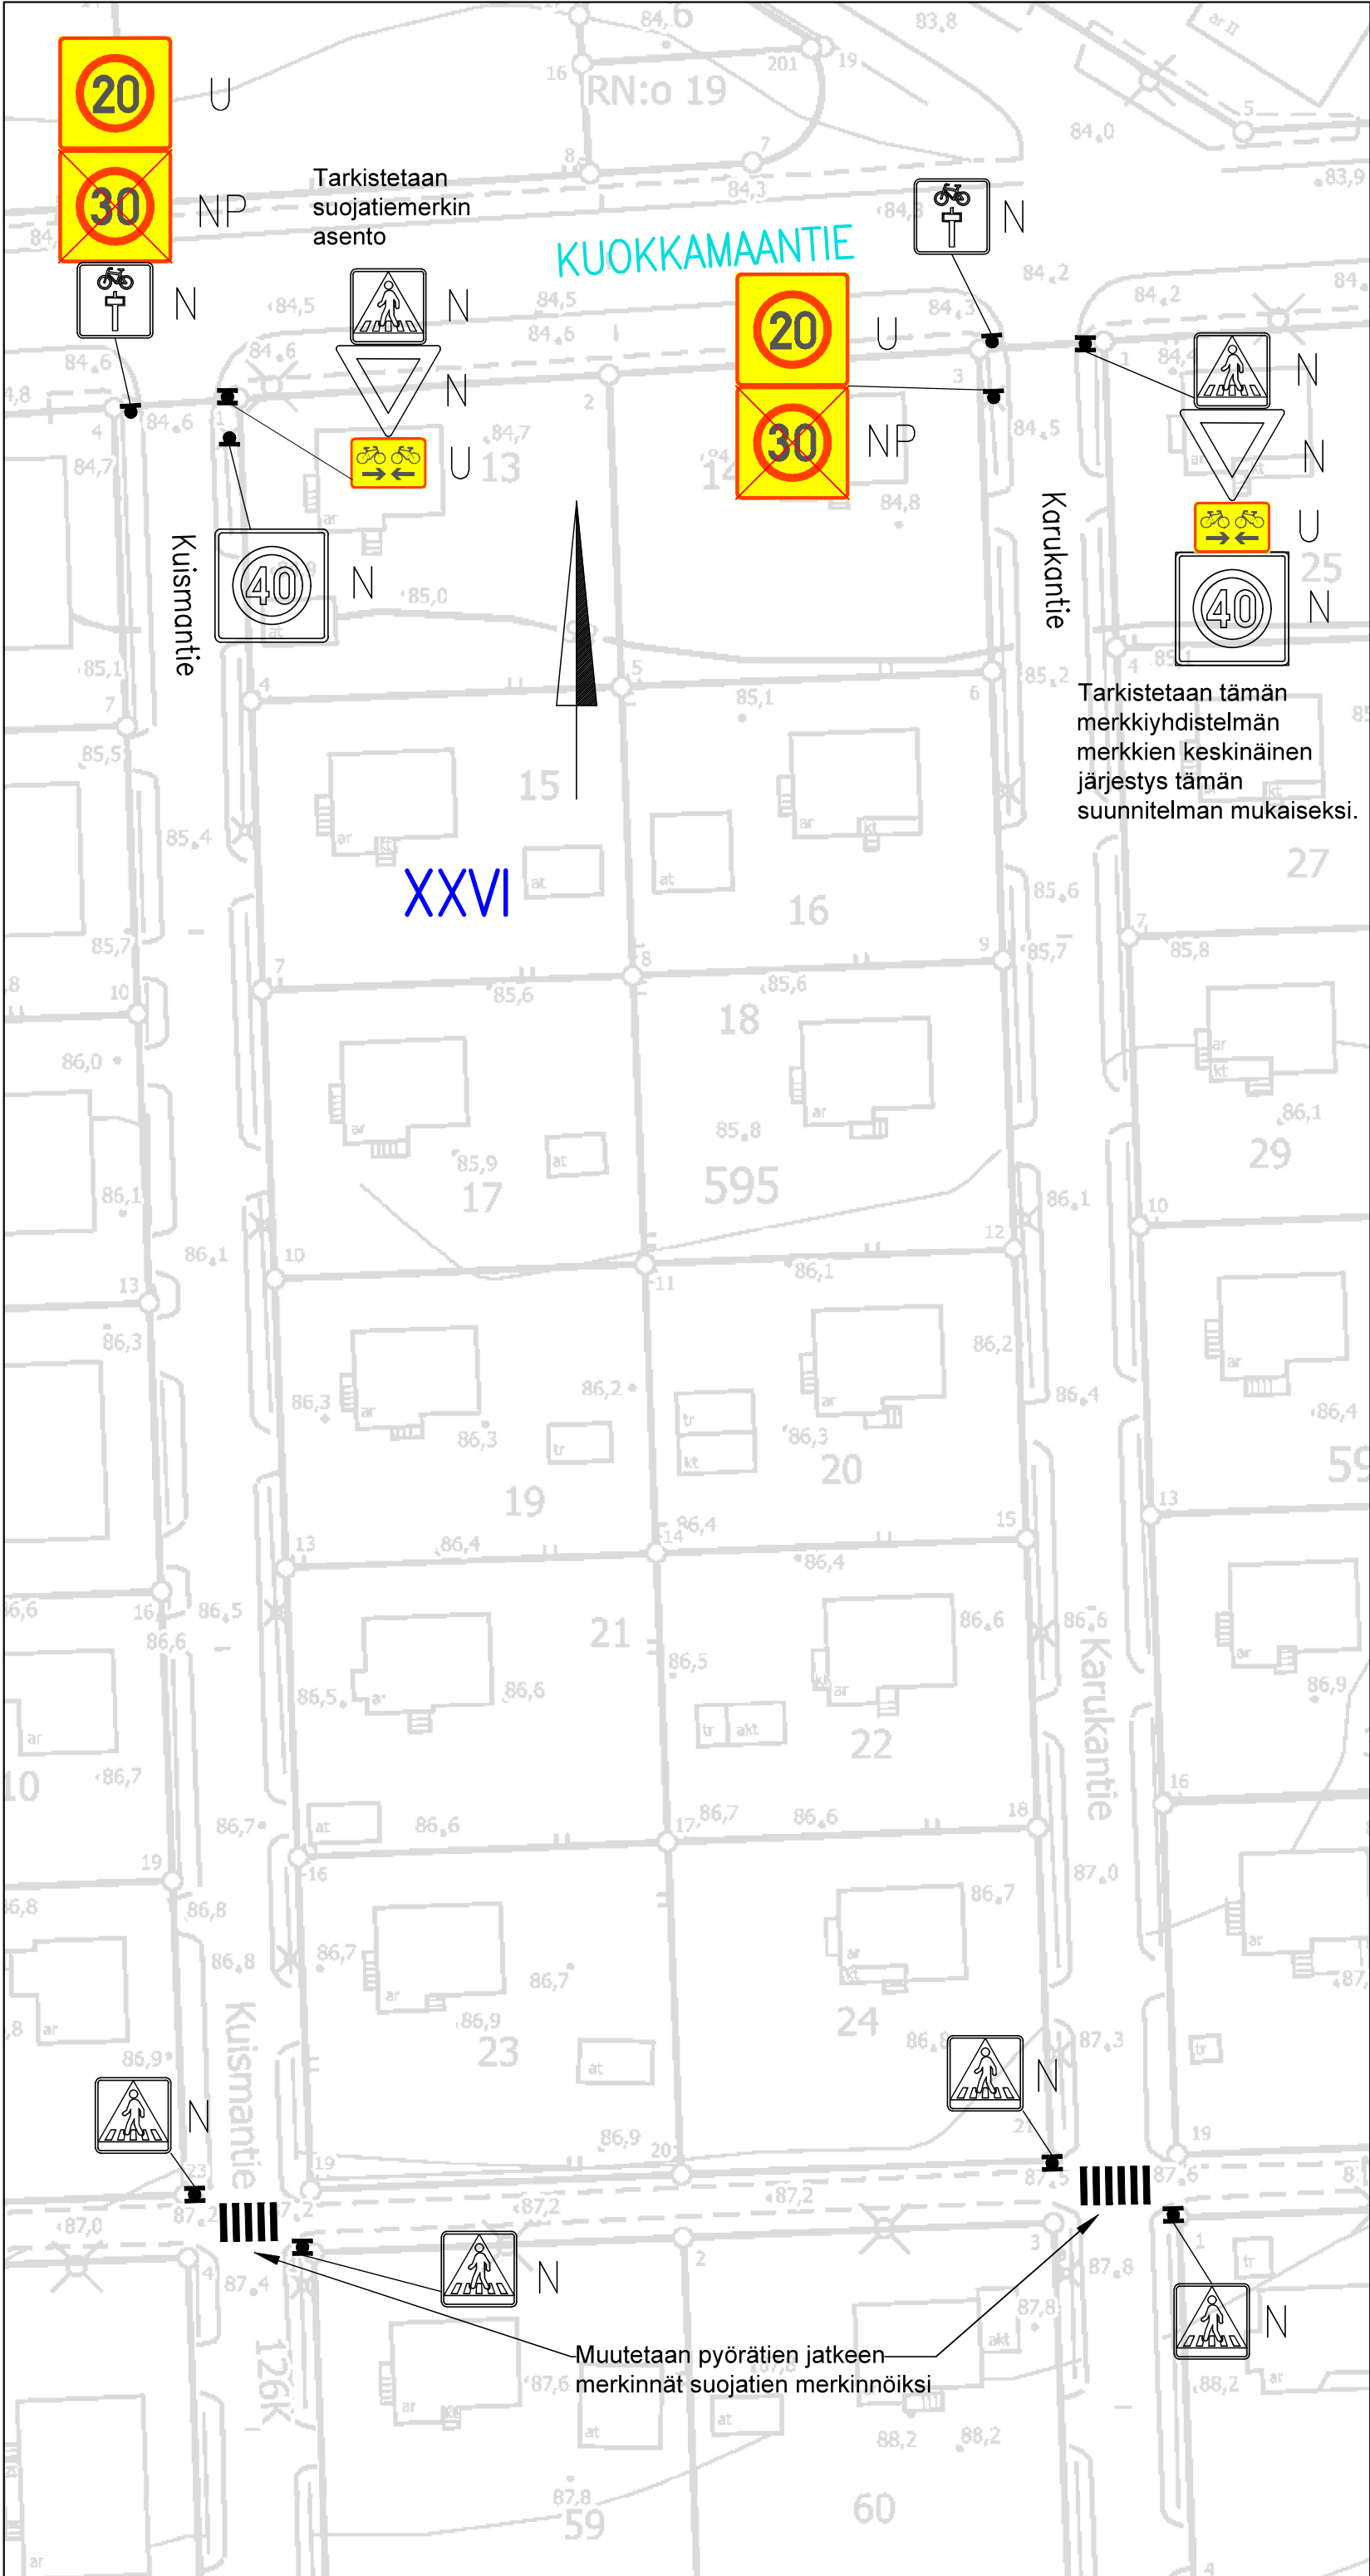

LIIKENTEENOHJAUS,
MERKINTÖJEN SELITYS:

- N NYKYINEN LIIKENNEMERKKI SÄILYY ENNALLAAN
- U UUSI LIIKENNEMERKKI SIIJOITETAAN OSOITETTUUN PAIKKAAN
- NS NYKYINEN LIIKENNEMERKKI SIIRRETÄÄN OSOITETTUUN PAIKKAAN
- NP NYKYINEN LIIKENNEMERKKI POISTETAAN
- NU NYKYINEN LIIKENNEMERKKI UUSITAAN

Tarkistetaan tämän merkkijhdistelmän merkkien keskinäinen järjestys tämän suunnitelman mukaiseksi.

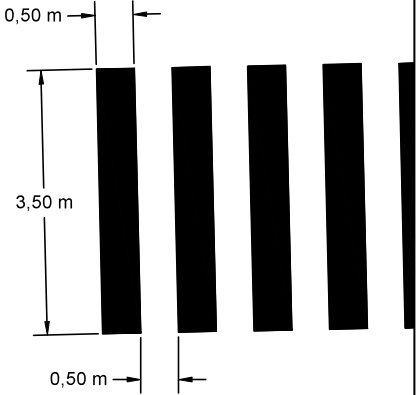

KARUKANTIE/KUISMANTIE

Suojatien turvallisuuden parantaminen
XXVI
Liikennemerkkisuunnitelma
Piir.no: 19/23447
24.8.2026 / VPi

Muutetaan pyörätien jatkeen merkinnyt suojatien merkinnoiksi