



HERVANNAN JÄÄHALLIN MUUTOS
 POHJAPIIRUSTUS POHJAKERROS 1:500
 LUONNOS 22.10.2021

arkkitehdit
KONTUKOSKI
 Finlaysoninkuja 9, 33210 Tampere
 puh. 040 5170 290 arkkitehdit@kontukoski.fi
 www.kontukoski.fi

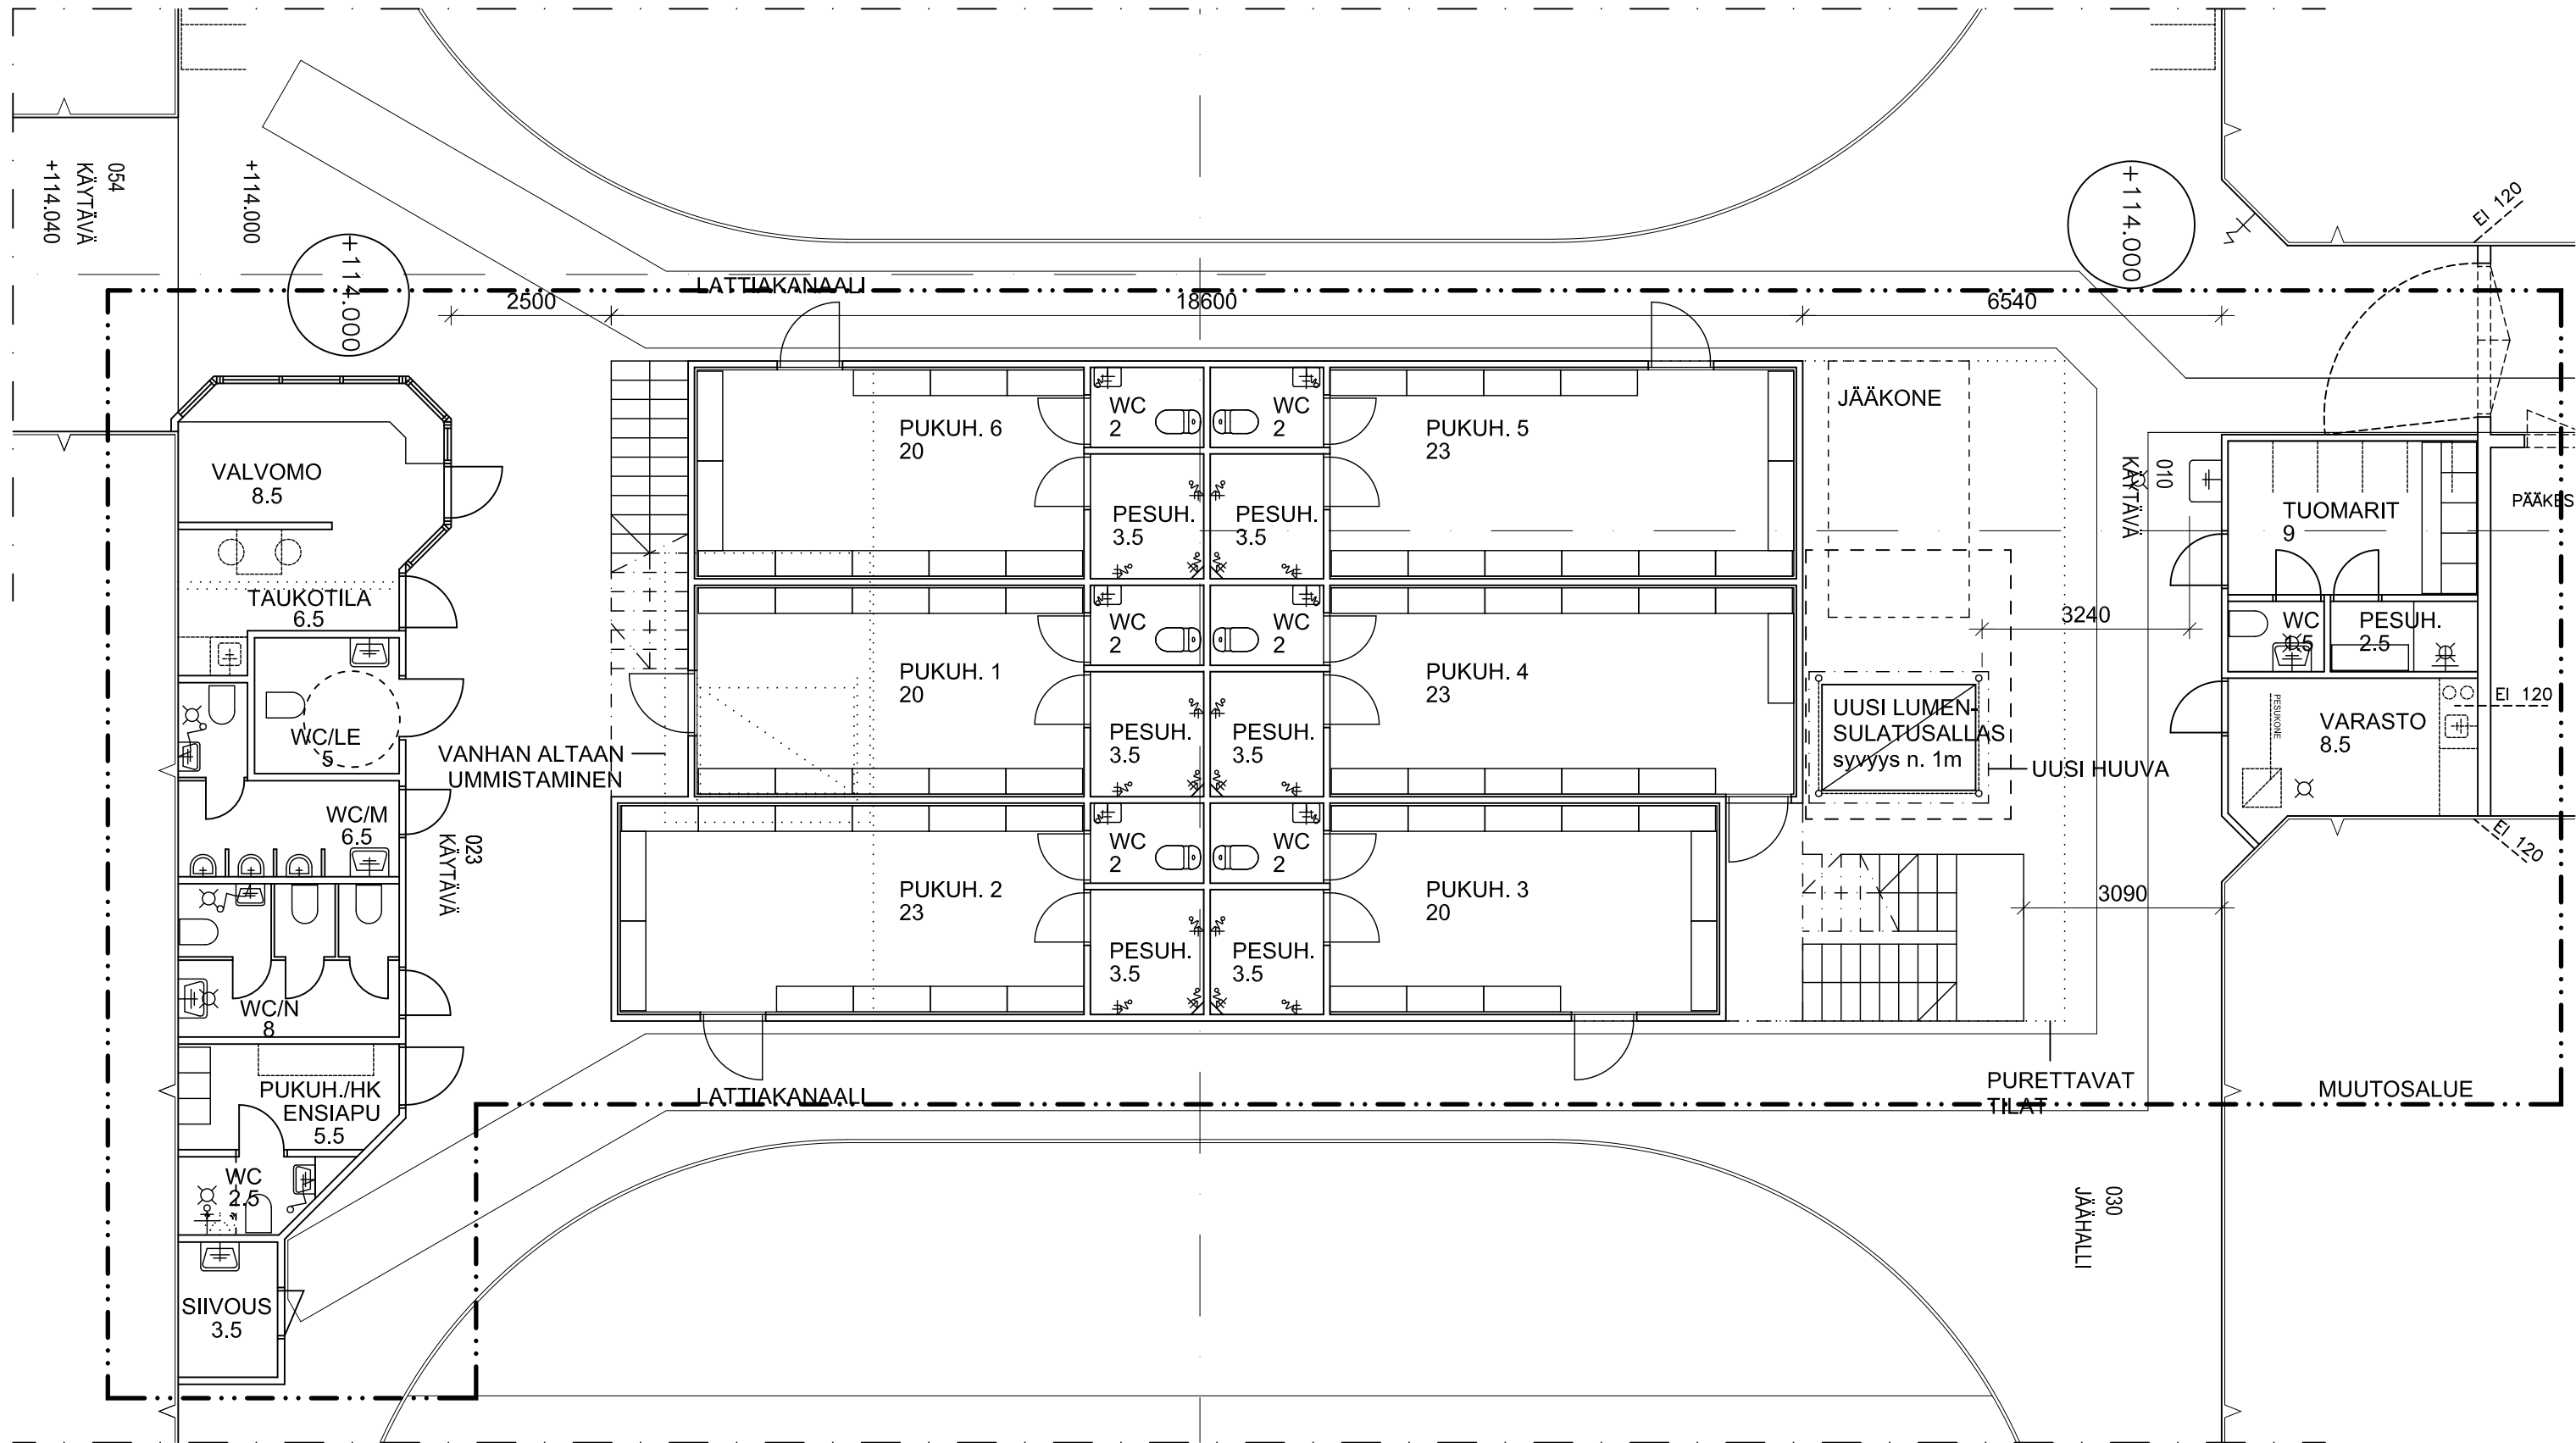


HERVANNAN JÄÄHALLIN MUUTOS
 POHJAPIIRUSTUS POHJAKERROS 1:100
 LUONNOS 17.11.2021

arkkitehdit
KONTUKOSKI
 Finlaysoninkuja 9, 33210 Tampere
 puh. 040 5170 290 arkkitehdit@kontukoski.fi
 www.kontukoski.fi

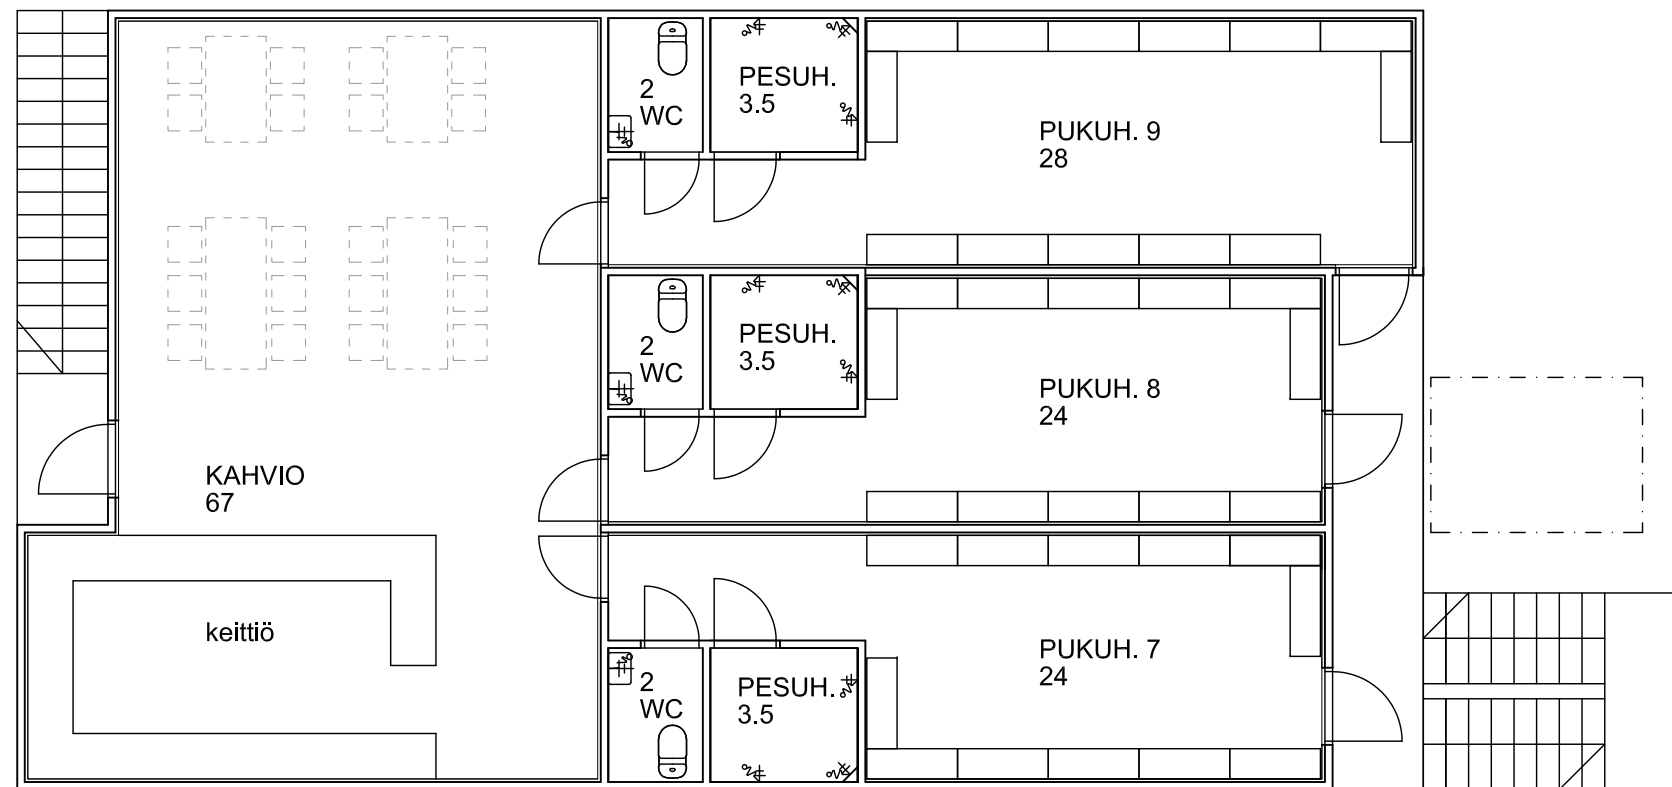


POHJAPIIRUSTUS 1:100

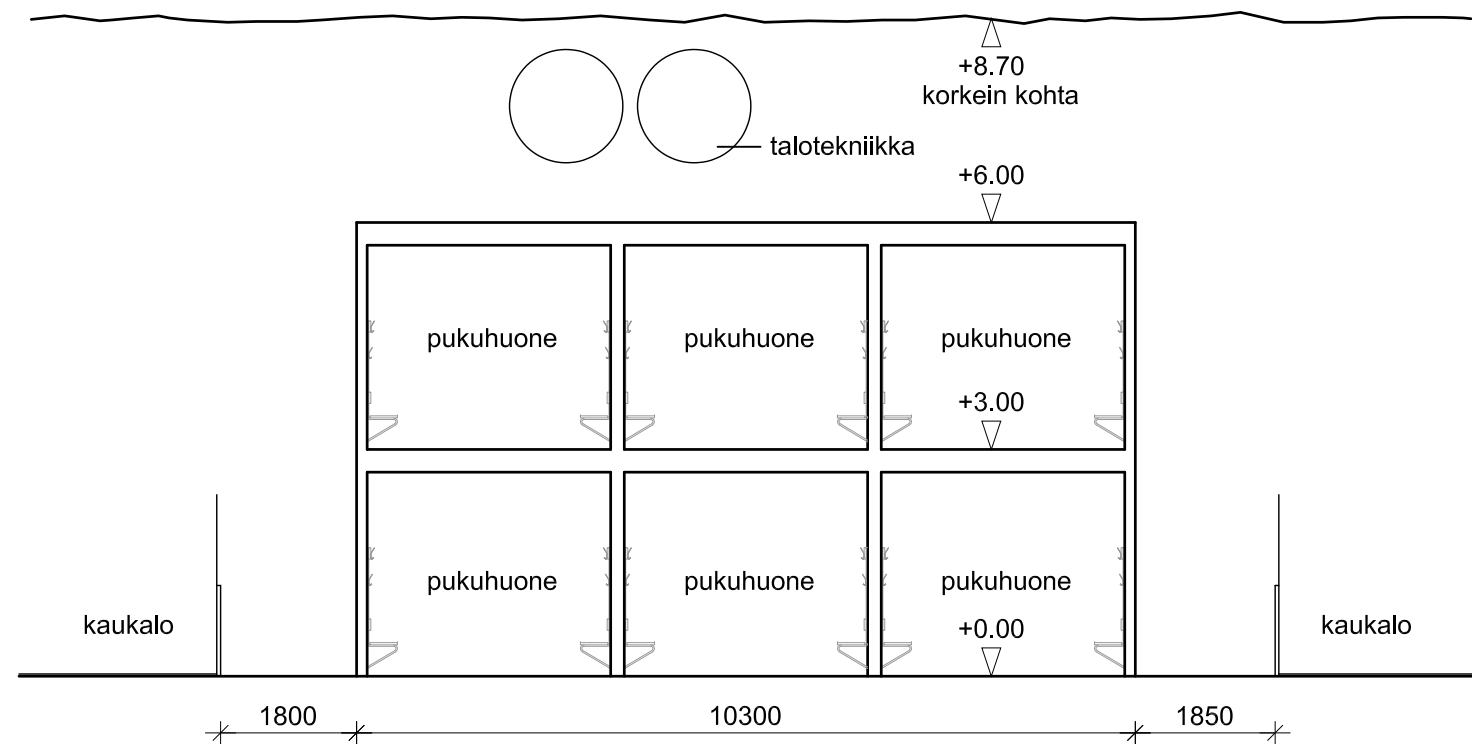

LEIKKAUS A-A 1:100

HERVANNAN JÄÄHALLIN MUUTOS
 POHJAPIIRUSTUS YLEMPI KERROS 1:100
 LUONNOS 14.06.2021

arkkitehdit
KONTUKOSKI
 Finlaysoninkuja 9, 33210 Tampere
 puh. 040 5170 290 arkkitehdit@kontukoski.fi
 www.kontukoski.fi

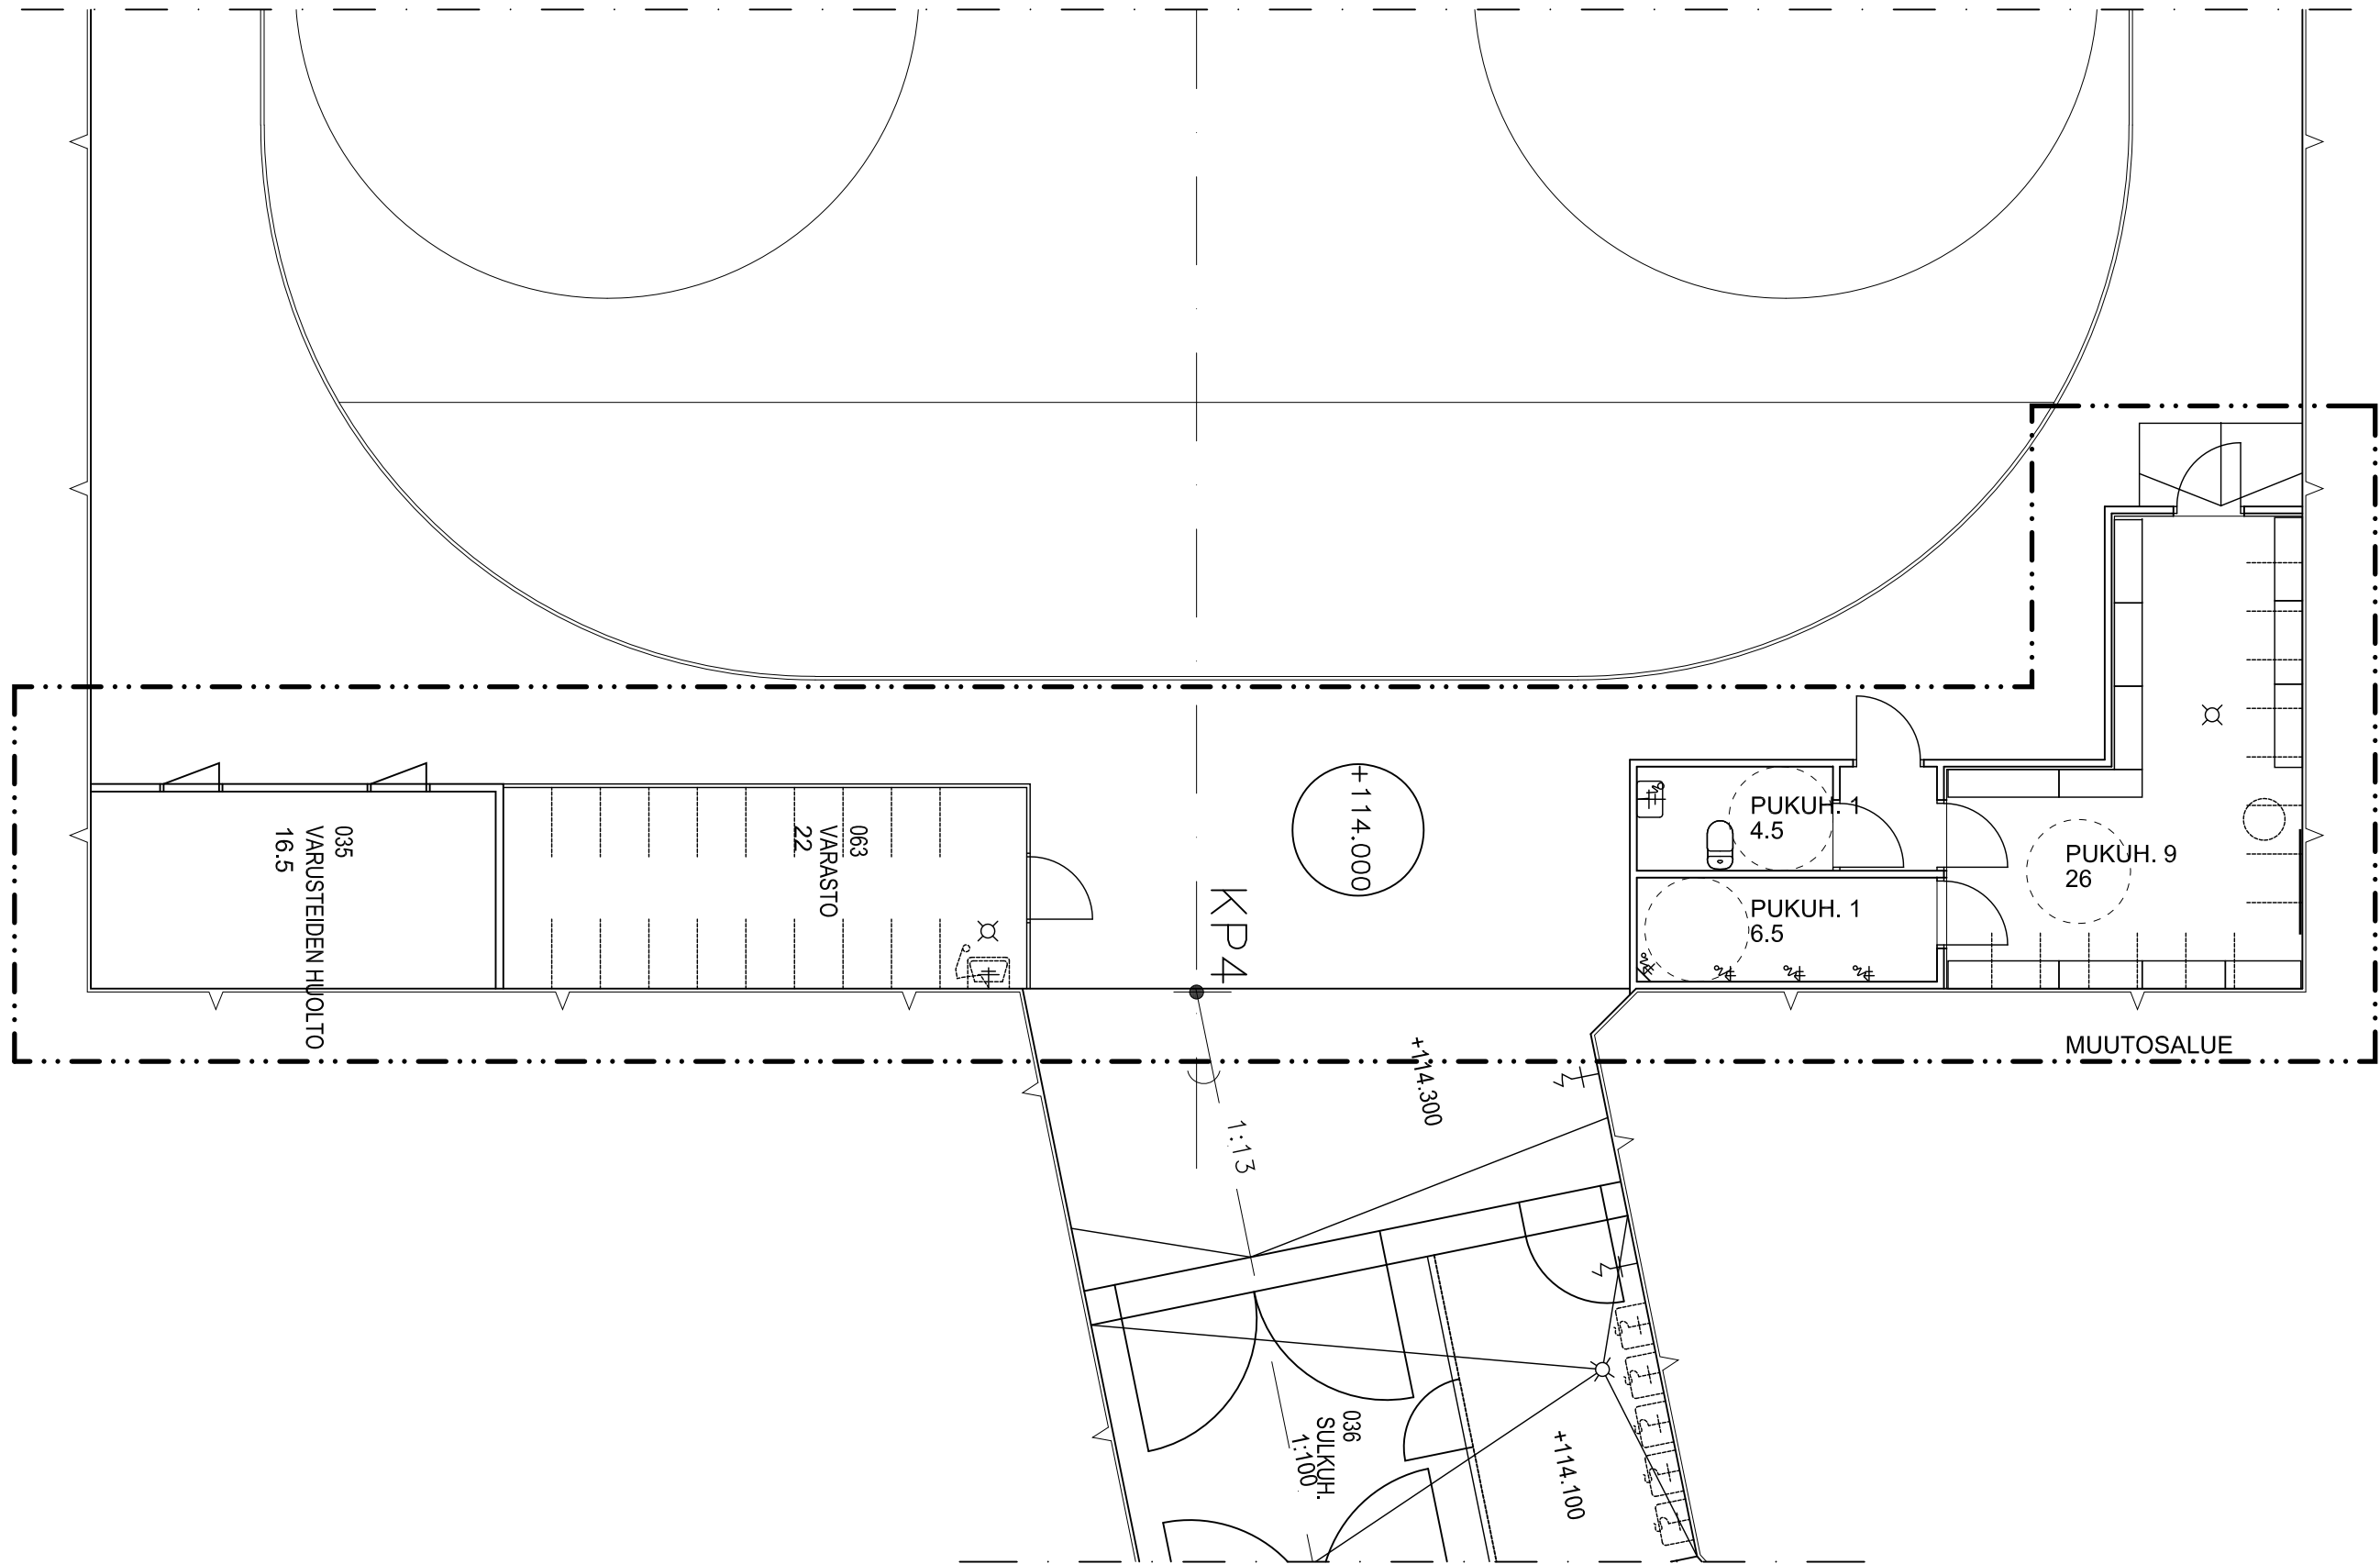

HERVANNAN JÄÄHALLIN MUUTOS
 POHJAPIIRUSTUS POHJAKERROS OSA2 1:100
 LUONNOS 17.11.2021

arkkitehdit
KONTUKOSKI
 Finlaysoninkuja 9, 33210 Tampere
 puh. 040 5170 290 arkkitehdit@kontukoski.fi
 www.kontukoski.fi