



TAMPERE

17.1.2024

## Alla oleva dokumentti on digitaalisesti allekirjoitettu. Allekirjoittajien ja dokumenttien tiedot

### Dokumentti

<u>Tonttijakokartta_9488.pdf</u>	<u>3311564b5e4a1cab4b3a236697585bfc5416d4769a0e3825231451ebbc396a7a89dfb999d1137d450a24d3150d38be0eddae71082754c03aa364390b905888a7</u>
Tiedosto	Tarkistesumma

### Allekirjoittajat

Sankari-Tiilikainen Petja Tapio

Nimi

*Tunnistautumistapa: sähköposti, SMS-tunnistautuminen  
Allekirjoitustapa: Genericoidc*

17.1.2024


Päivämäärä

### Dokumenttien aitouden varmentaminen

Prosessin luontihetkellä kaikista allekirjoitukseen liitetyistä dokumenteista on laskettu tarkistesumma SHA-512 algoritmilla. Varmennuslinkki ohjaa sivulle jossa voitte selvittää onko hallussanne oleva dokumentti sama joka prosessiin on alun perin liitetty ja se jonka olette allekirjoittaneet.


<https://turva.tampere.fi/verify.cgi?link=jceySOGfXyTtmeE5RRBDTchwoKxekrXMDmz6HhnxxCx4ZTJi1q>

837-330-6273-0002

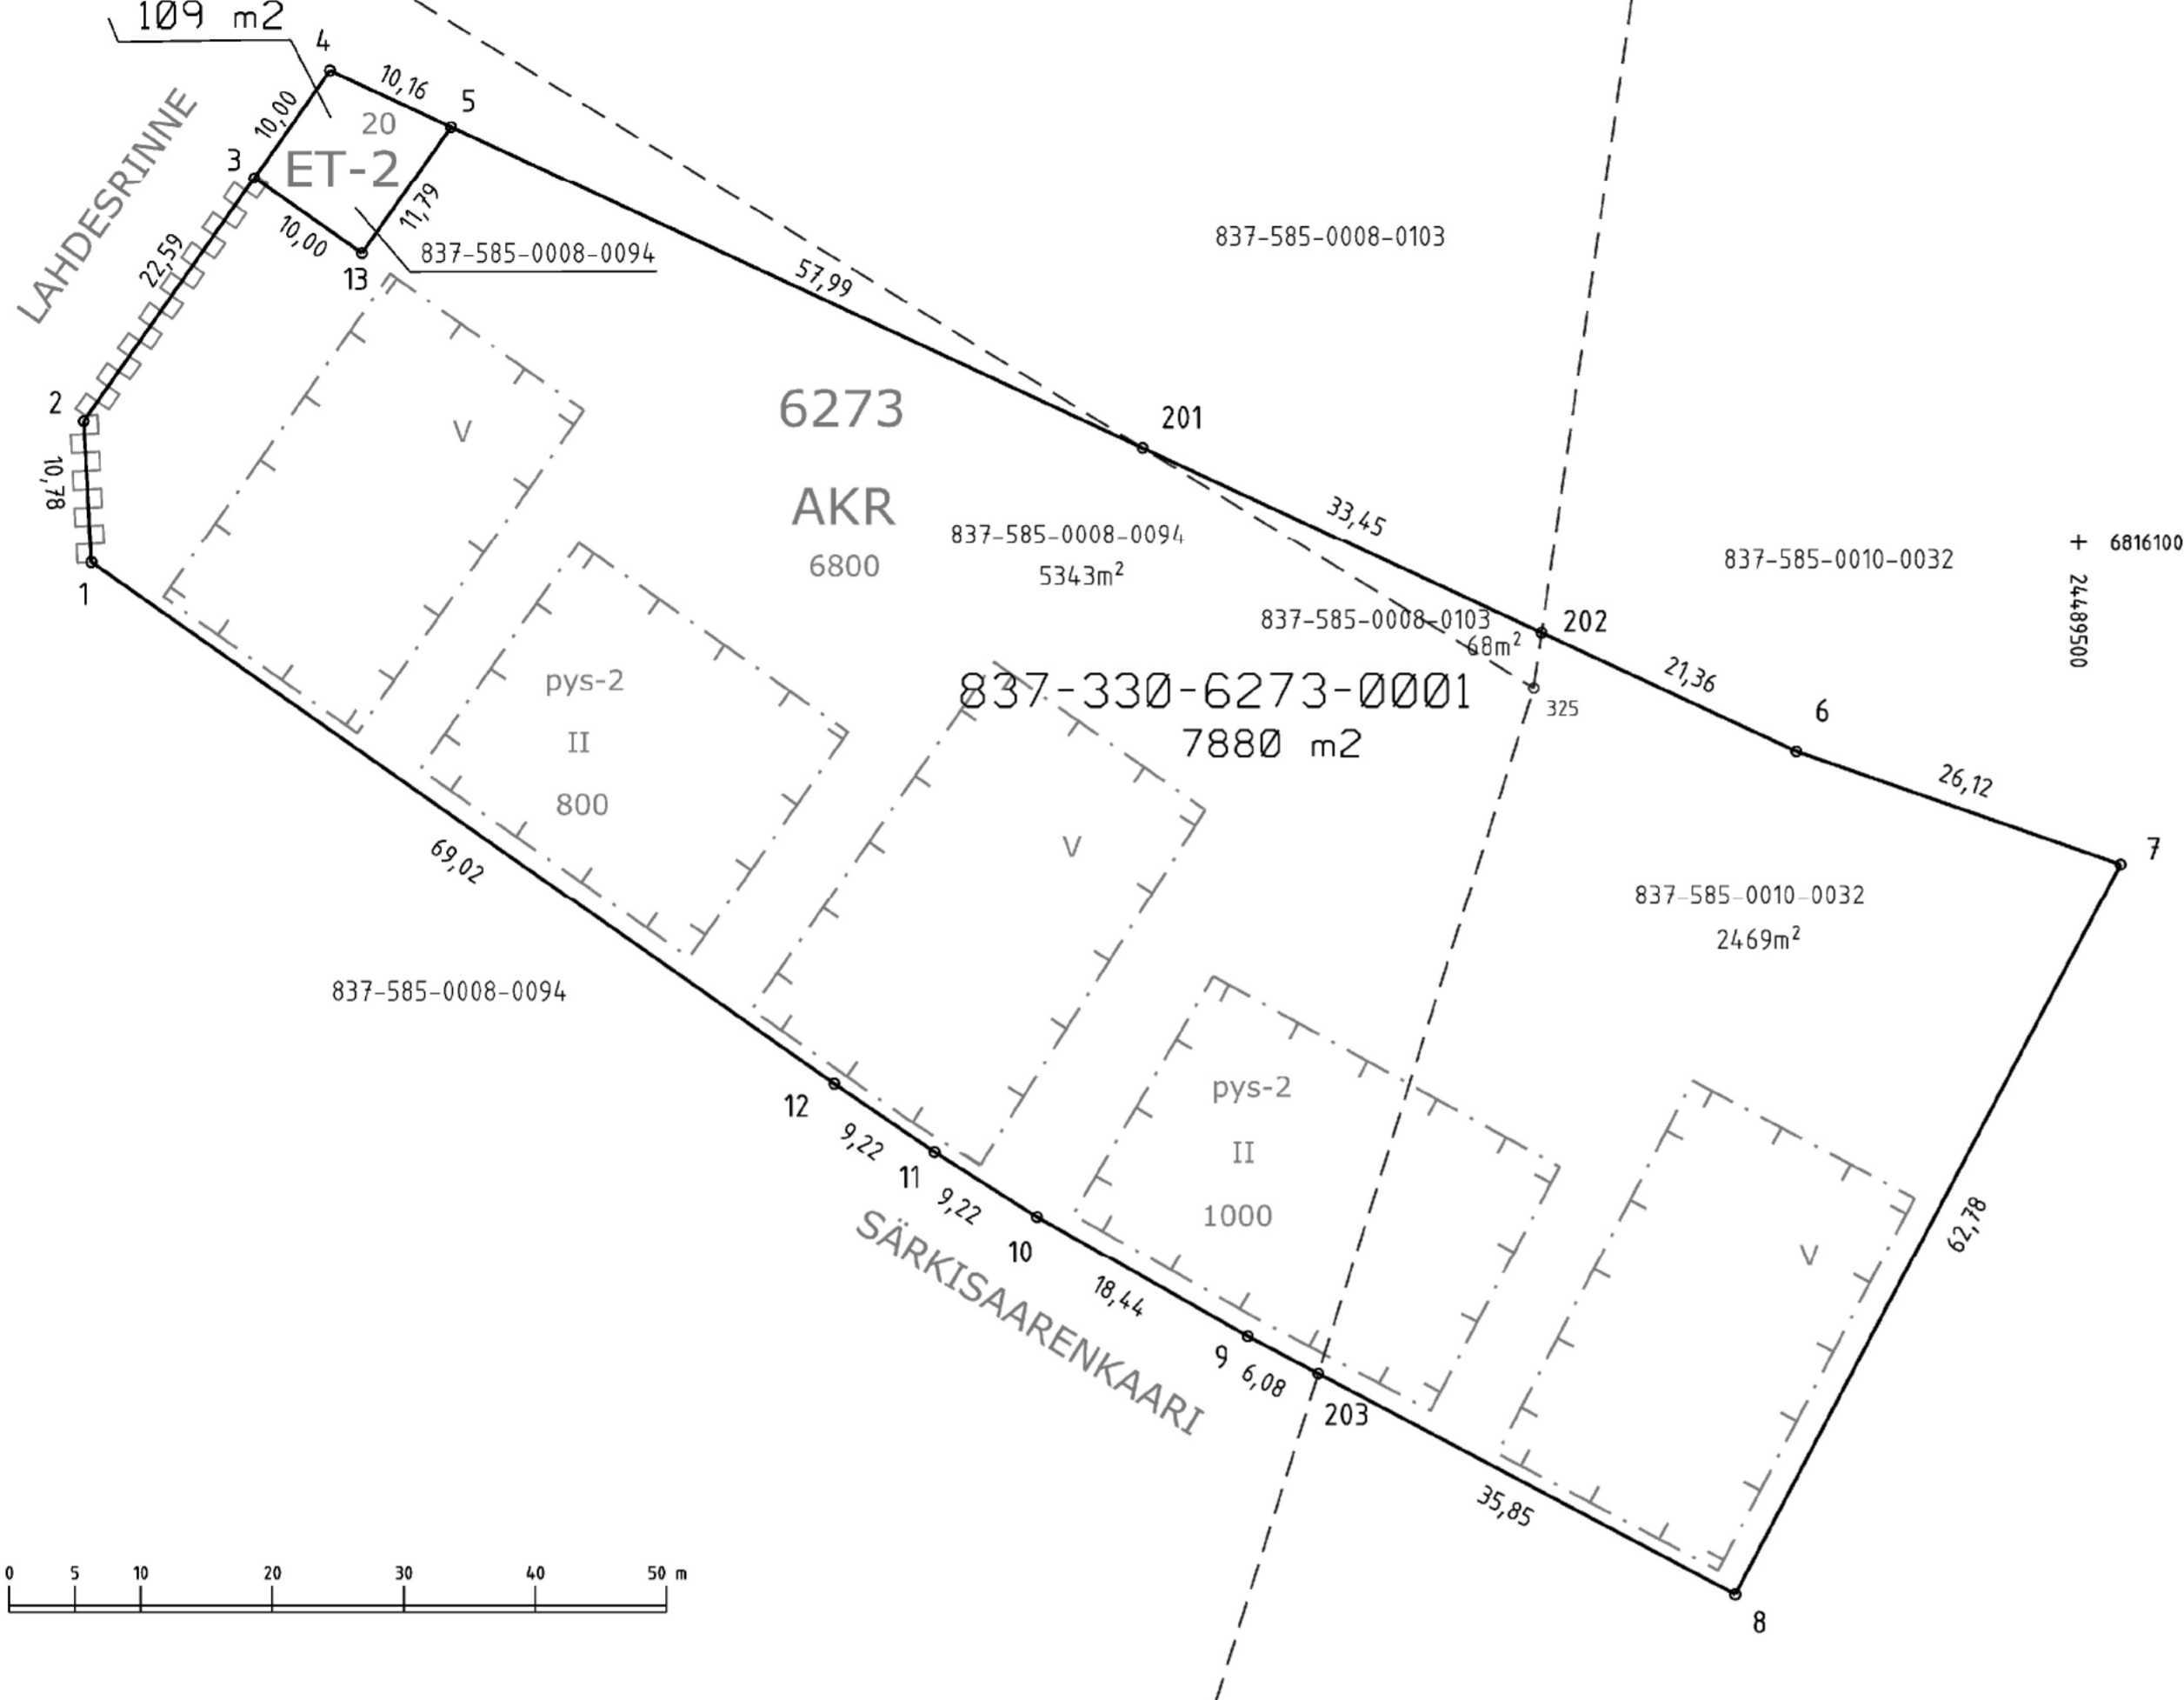

KOORDINAATTILUETTELO  
Koordinaatisto: EUREF-FIN (ETRS-GK24)

N:o	X	Y
1	6816098.464	24489348.871
2	6816109.229	24489348.289
3	6816127.718	24489361.266
4	6816135.903	24489367.010
5	6816131.623	24489376.224
6	6816084.104	24489478.533
7	6816075.517	24489503.200
8	6816020.005	24489473.888
9	6816039.581	24489436.811
10	6816048.700	24489420.784
11	6816053.635	24489412.995
12	6816058.812	24489405.365
13	6816121.973	24489369.451
201	6816107.194	24489428.820
202	6816093.104	24489459.158
203	6816036.744	24489442.184

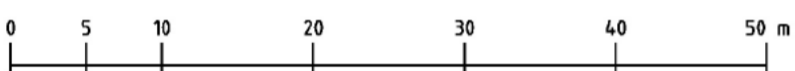

Kartalla ei ole näytetty maanalaisia johtoja.

TONTTIEN MUODOSTUMINEN

Kiinteistötunnus	Yht m2	Osa m2	Muodostajayksikkö
837-330-6273-0001	7880	68	837-585-0008-0103
		5343	837-585-0008-0094
		2469	837-585-0010-0032
837-330-6273-0002	109	109	837-585-0008-0094

ERILLINEN TONTTIJAKO N:o 9488	TAMPERE, 837
Asemakaava N:o 8587 14.06.2021	Lahdesjärvi, 330
	Kortteli 6273
Pohjakartan hyväksyi ja tonttijaon laati 8.1.2023	Tulevat tontit: 837-330-6273-1 837-330-6273-2
Petja Sankari-Tiilikainen Kiinteistöinsinööri Allekirjoitettu sähköisesti	
Kaupungingeodeetti hyväksynyt 17.01.2024 § 9	
Hanke N:o 230603	