

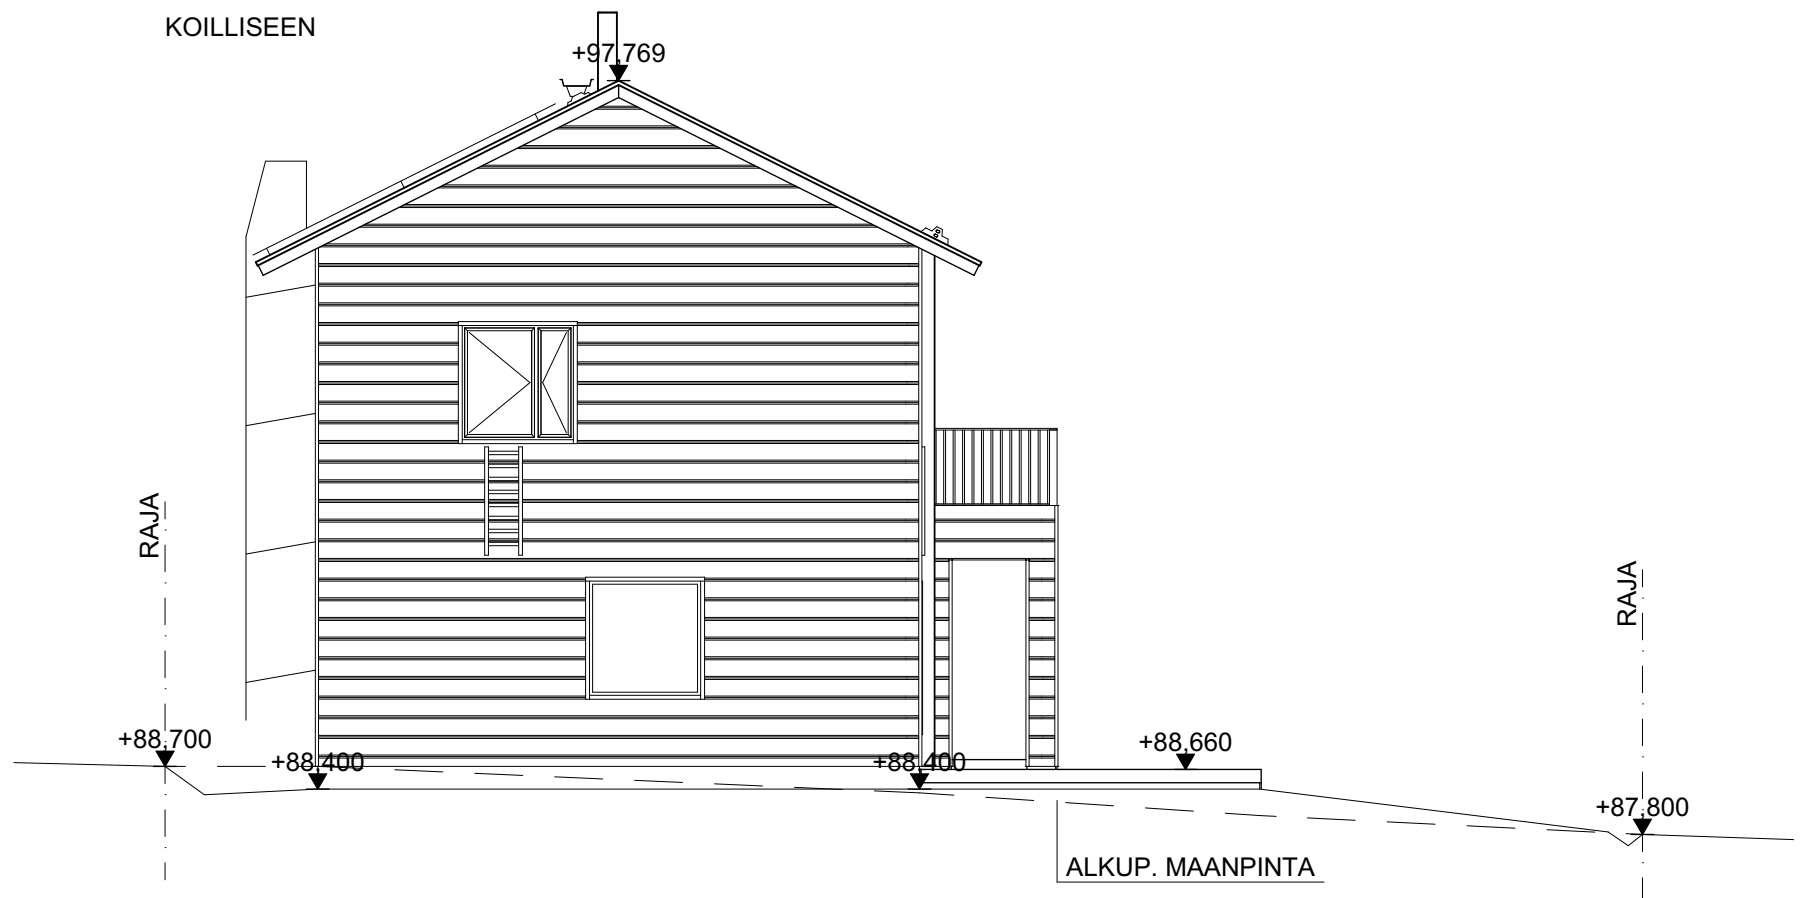
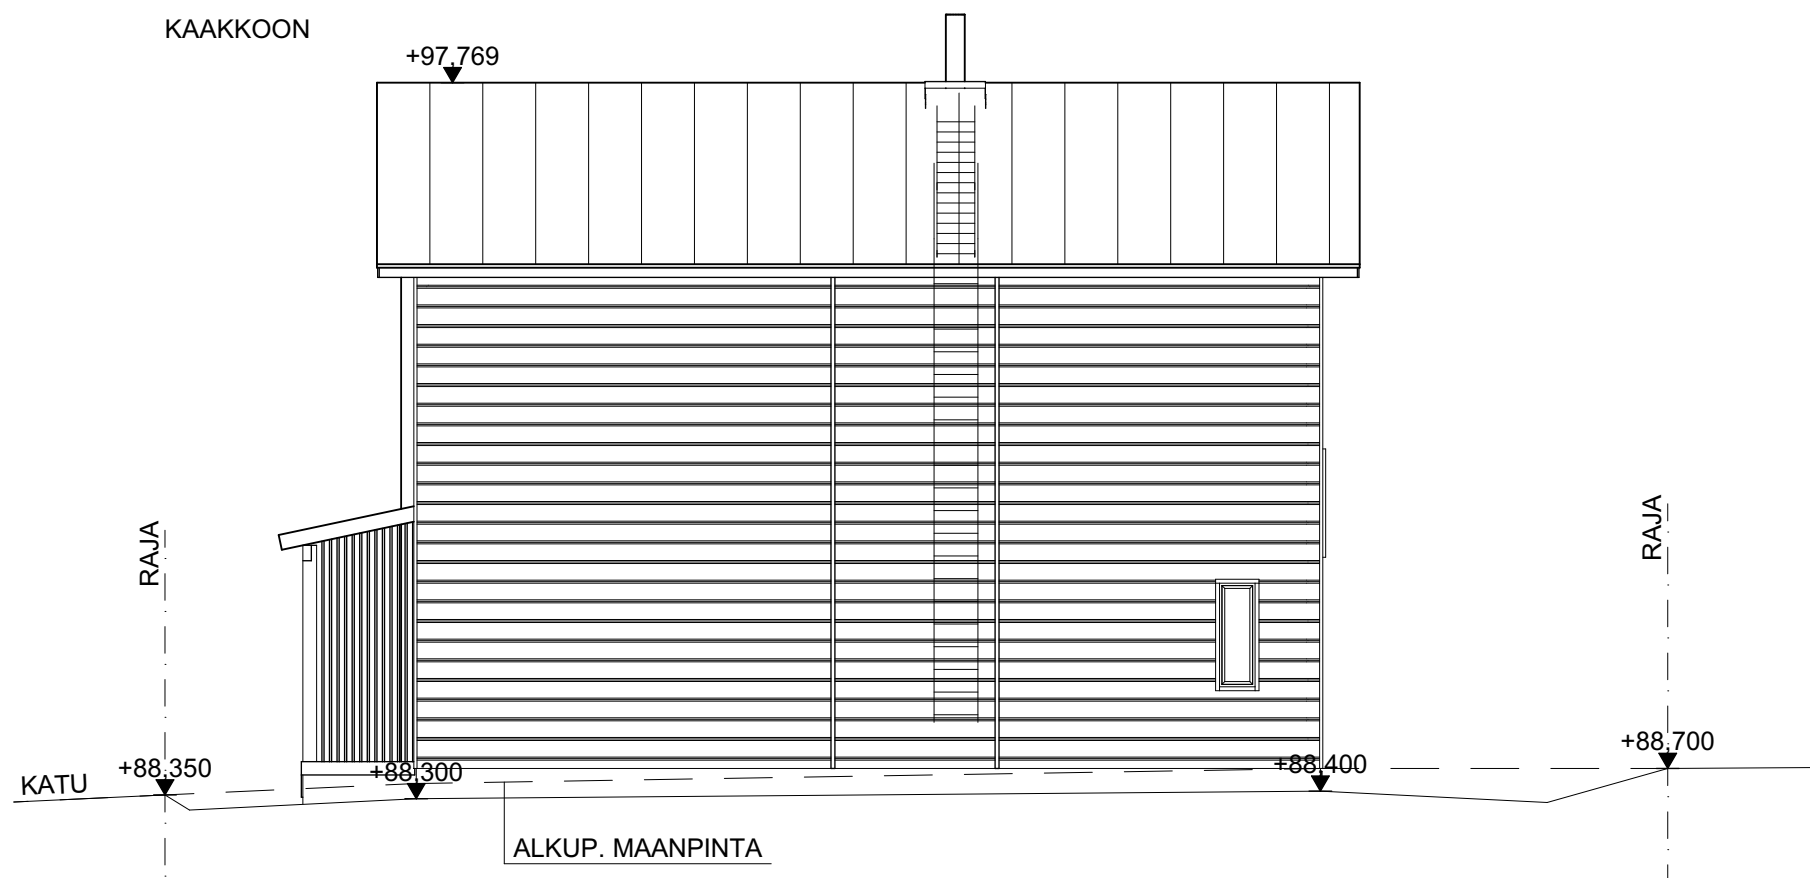


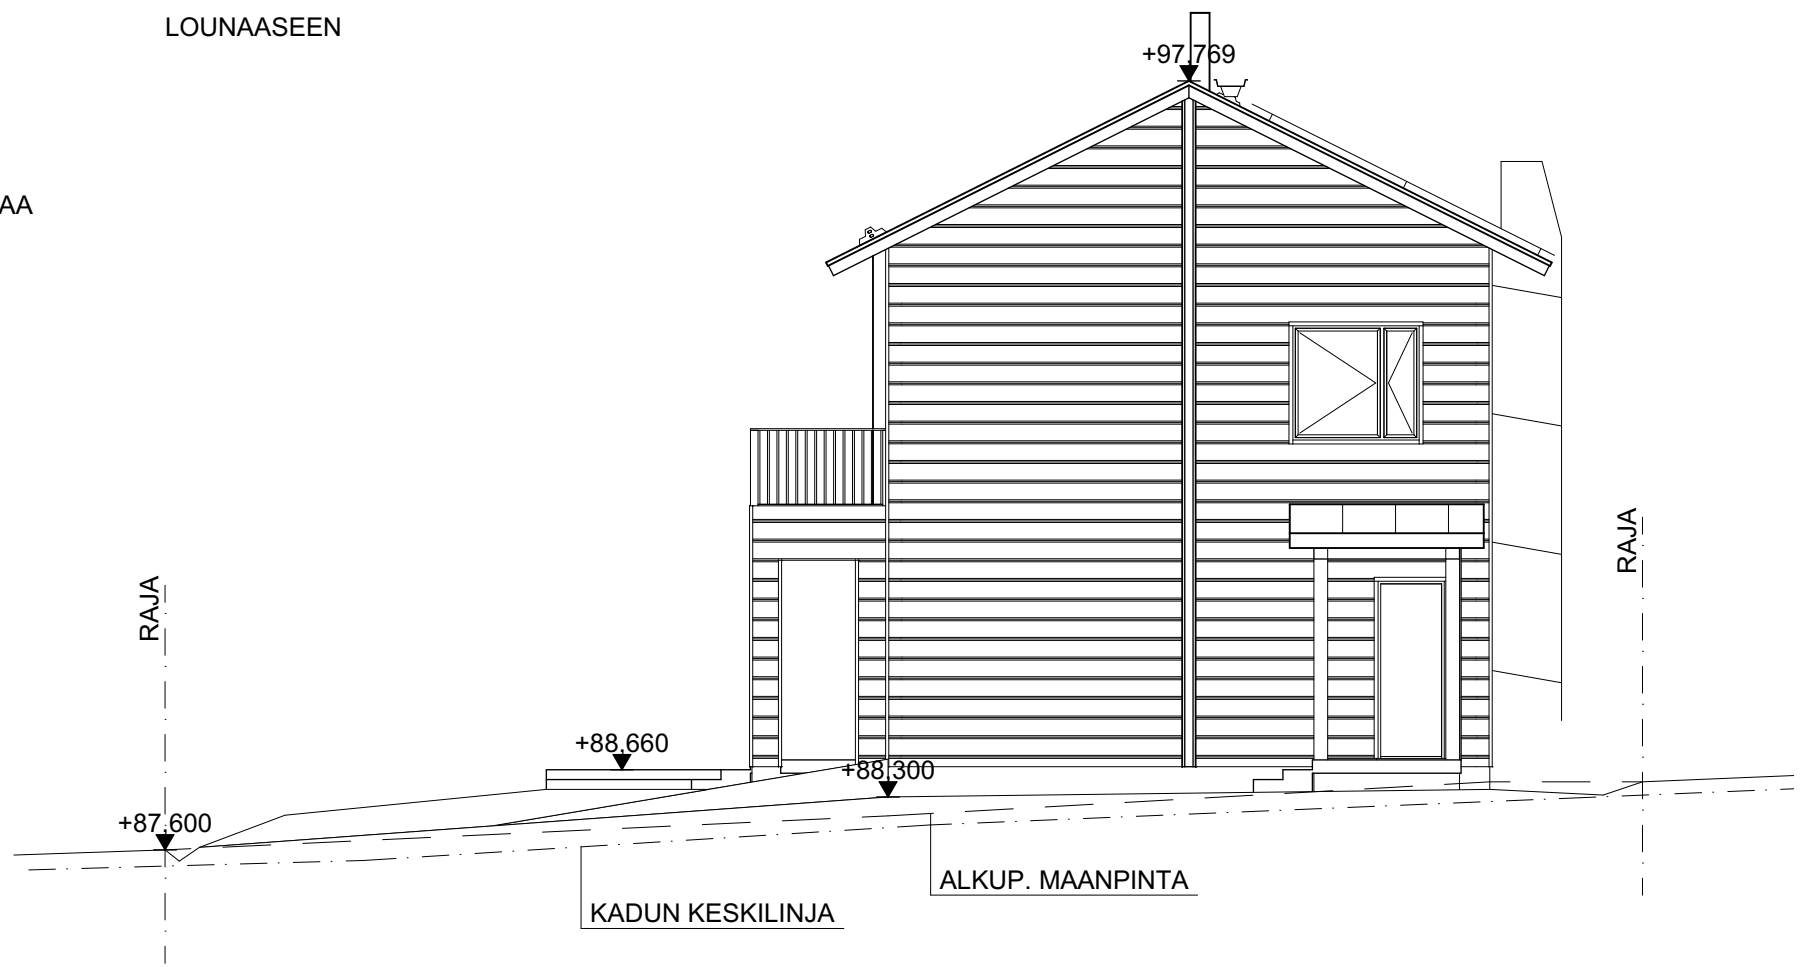

- 1 PERUSTUS, BETONI  
 2 SEINÄ, HIRSI  
 3 RIMOTUS, PUU  
 4 NURKKALAUTA, PUU  
 5 VUORILAUTA, PUU  
 6 OTSALAUTA, PUU  
 7 VESIKATE, LUKKOSAUMAPELTI
- TIKKURILA M497  
 TIKKURILA M497  
 TIKKURILA M497
- TIKKURILA M497  
 RR23
- HARMAA  
 HARMAA  
 HARMAA  
 HARMAA  
 VALKOINEN  
 HARMAA  
 TUMMANHARMAA

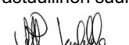

Kaupunginosa/Kylä 215	Kortteli/Tila 1055	Tontti/Rnro 21	Viranomaisten merkintöjä
Rakennuksen numero/Rakennustunnus			
Rakennustoimenpide UUDISRAKENNUS	Piirustuslaji PÄÄPIIRUSTUS	Juokseva nro	
Rakennuskohde RAITAKATU 4 33240 TAMPERE	Piirustuksen sisältö JULKISIVUT	Mittakaava 1:100	
Suunnittelijan yhteystiedot: yritys, osoite ja puhelinnumero ARKinto / Hopsi Oy Pellavantori 1 LH 1, 33100 TAMPERE 040-7180253	Työnumero	Piirustuksen tunnus 4	Muutos
Vastuullinen suunnittelija: nimi, tutkinto, allekirjotus ja päiväys  ANTTI JAAKKOLA - RI (amk)	Suunnitteluala	Tiedosto	
		27.8.2020	ARK Raitakatu4.pln