



NEKALAN KOULUN HANKESUUNNITELMA



PIHAPIIRUSTUS 1:750




SIVUSISÄÄNKÄYNNIT

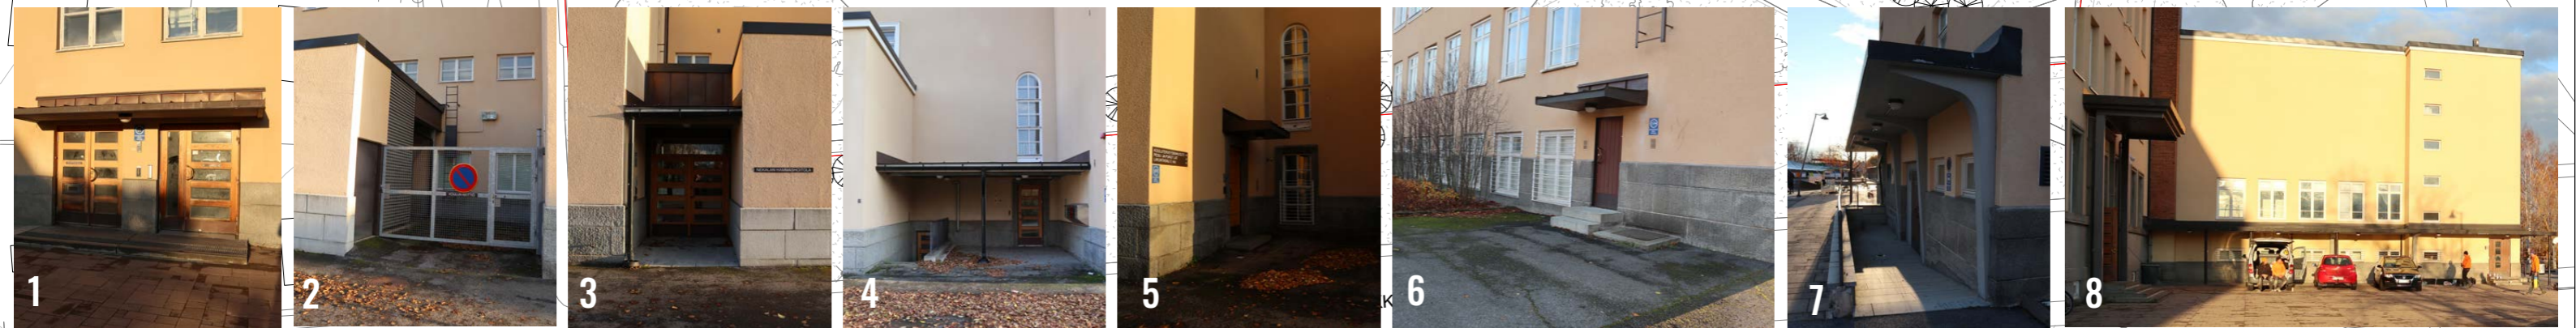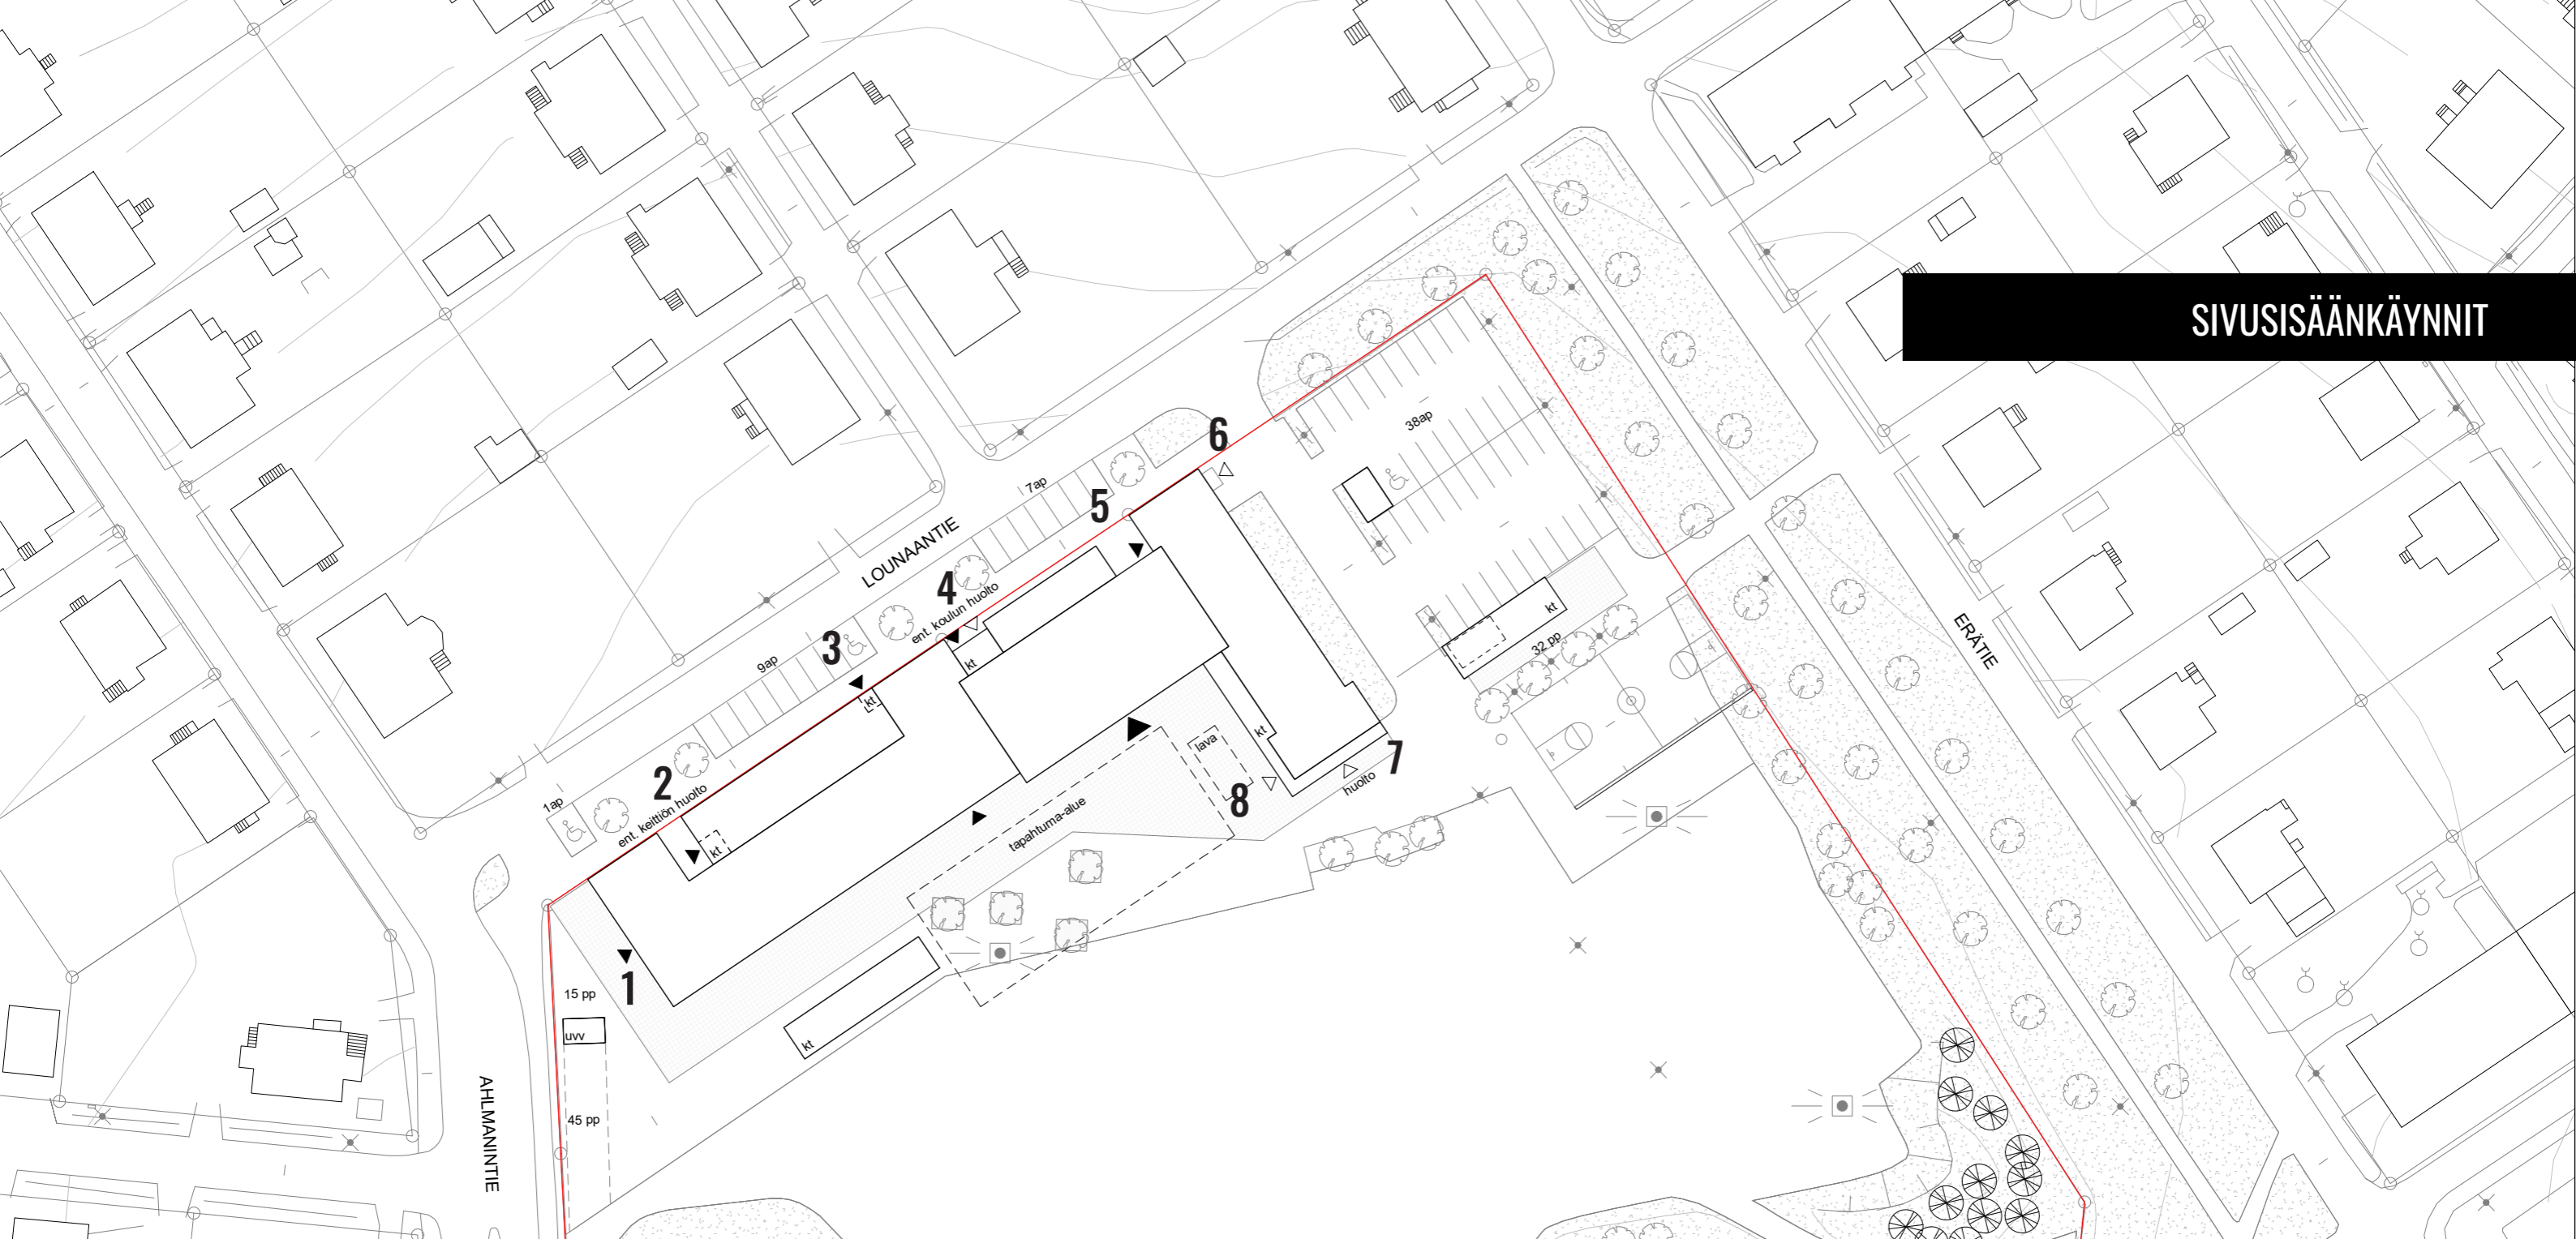

SUUNNITELMA

POHJAPIIRUSTUS O. KRS 1:250

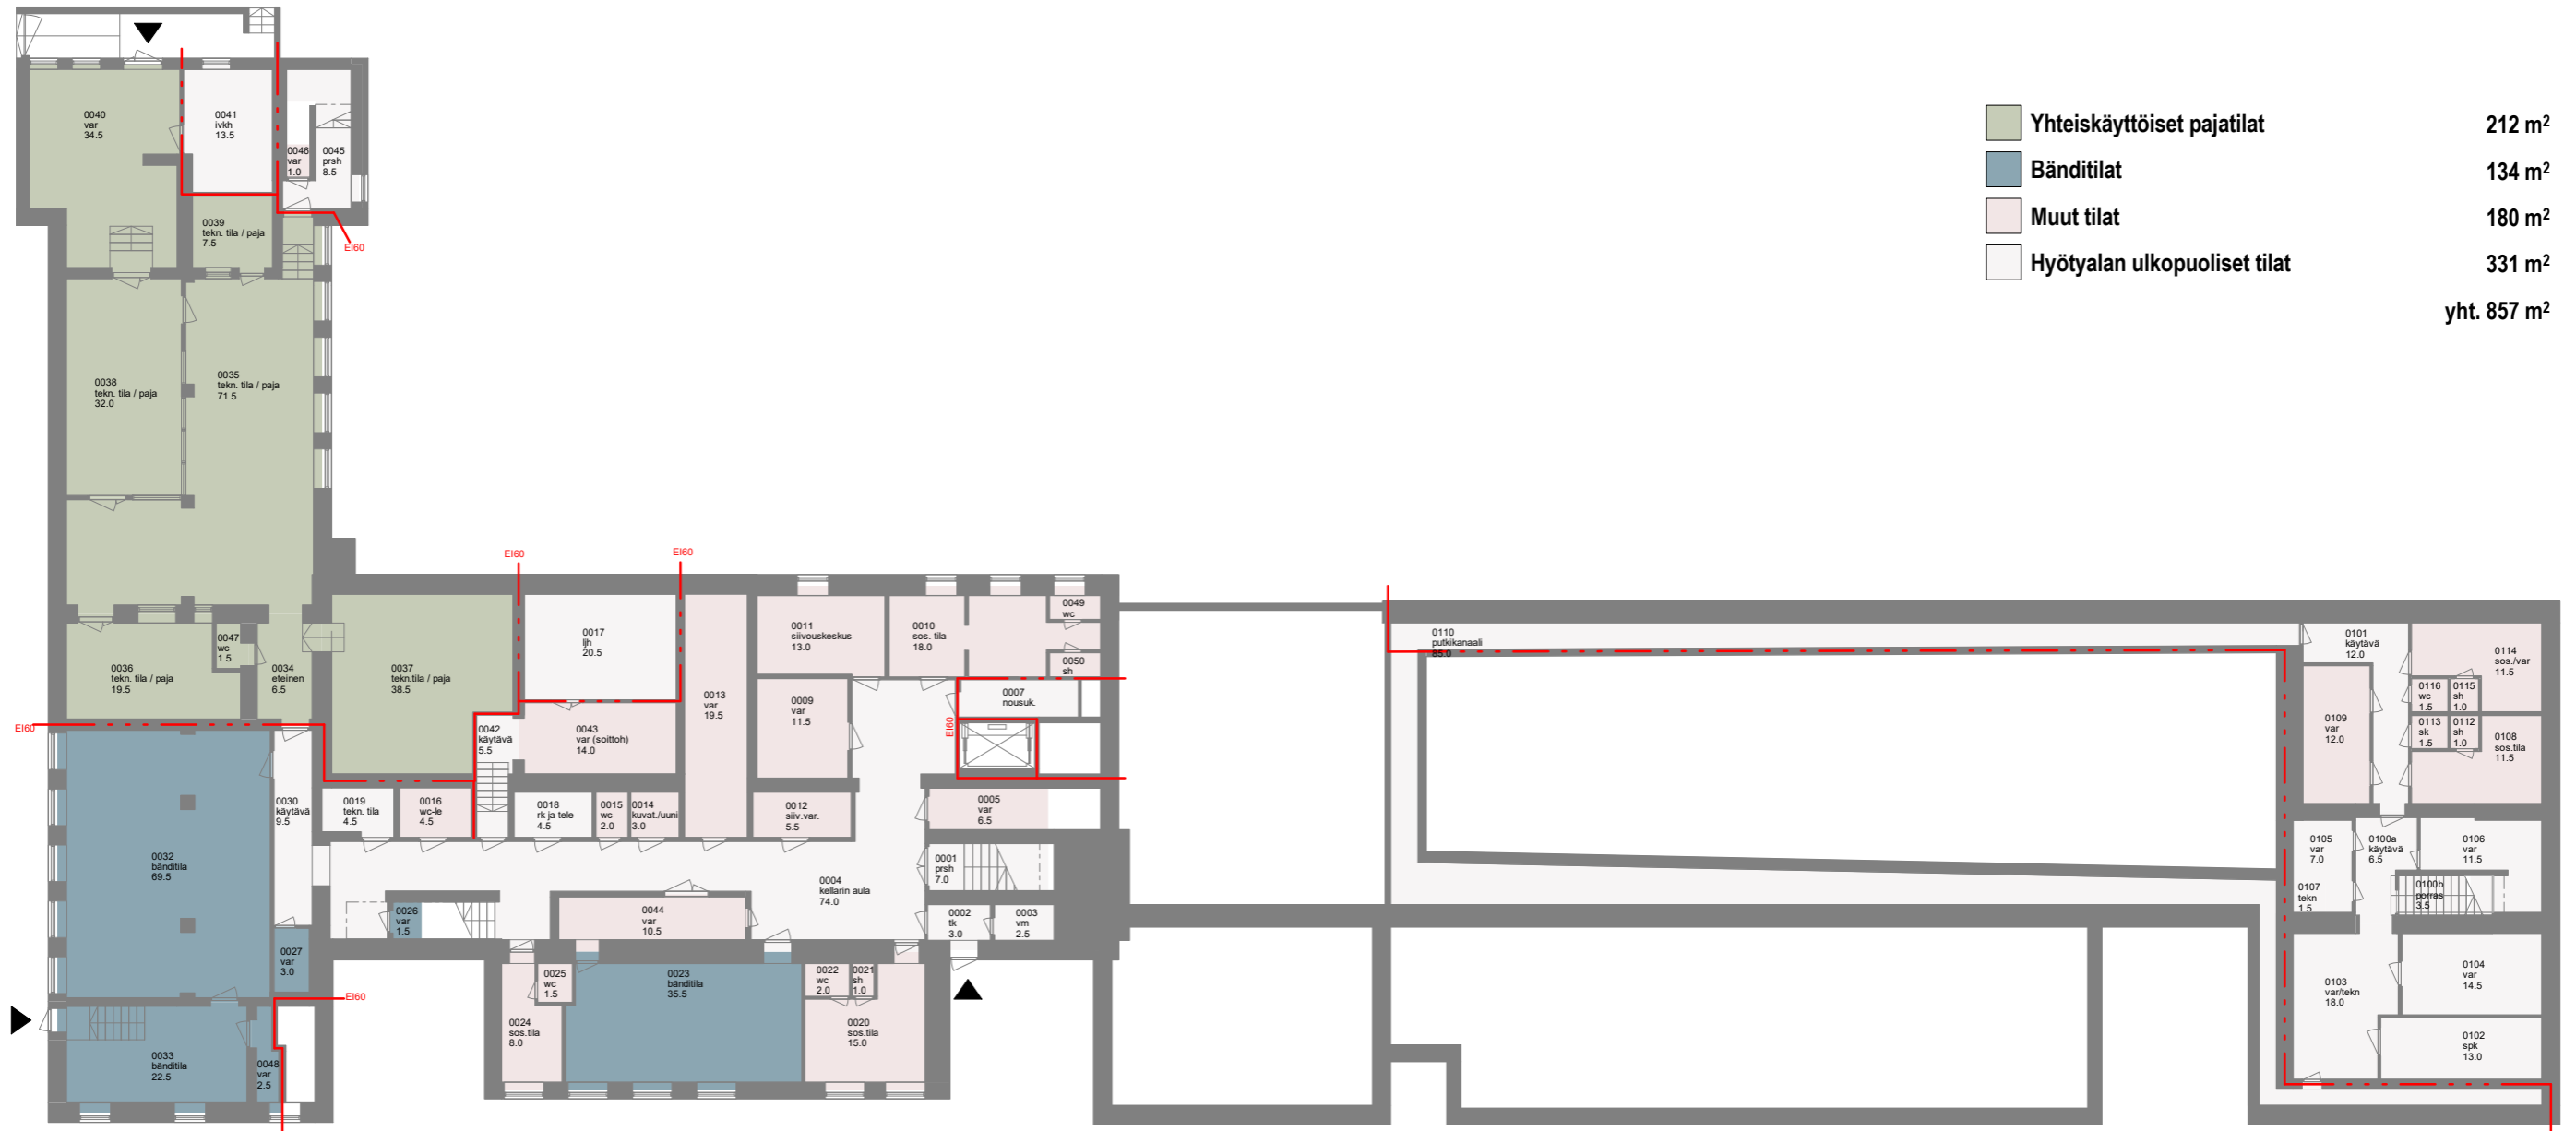

Yhteiskäyttöiset pajatilat	212 m ²
Bänditilat	134 m ²
Muut tilat	180 m ²
Hyötyalan ulkopuoliset tilat	331 m ²
yht.	857 m²


POHJAPIIRUSTUS 1. KRS 1:250



	Yhteistilat, näyttelytilat ja kahvila	392 m ²
	Kirjasto	350 m ²
	Esittävien taiteiden harjoitustila	248 m ²
	Taiteilijoiden työtilat	151 m ²
	Sali	90 m ²
	Hyötyalan ulkopuoliset tilat	237 m ²


yht. 1468 m²

POHJAPIIRUSTUS 2. KRS 1:250

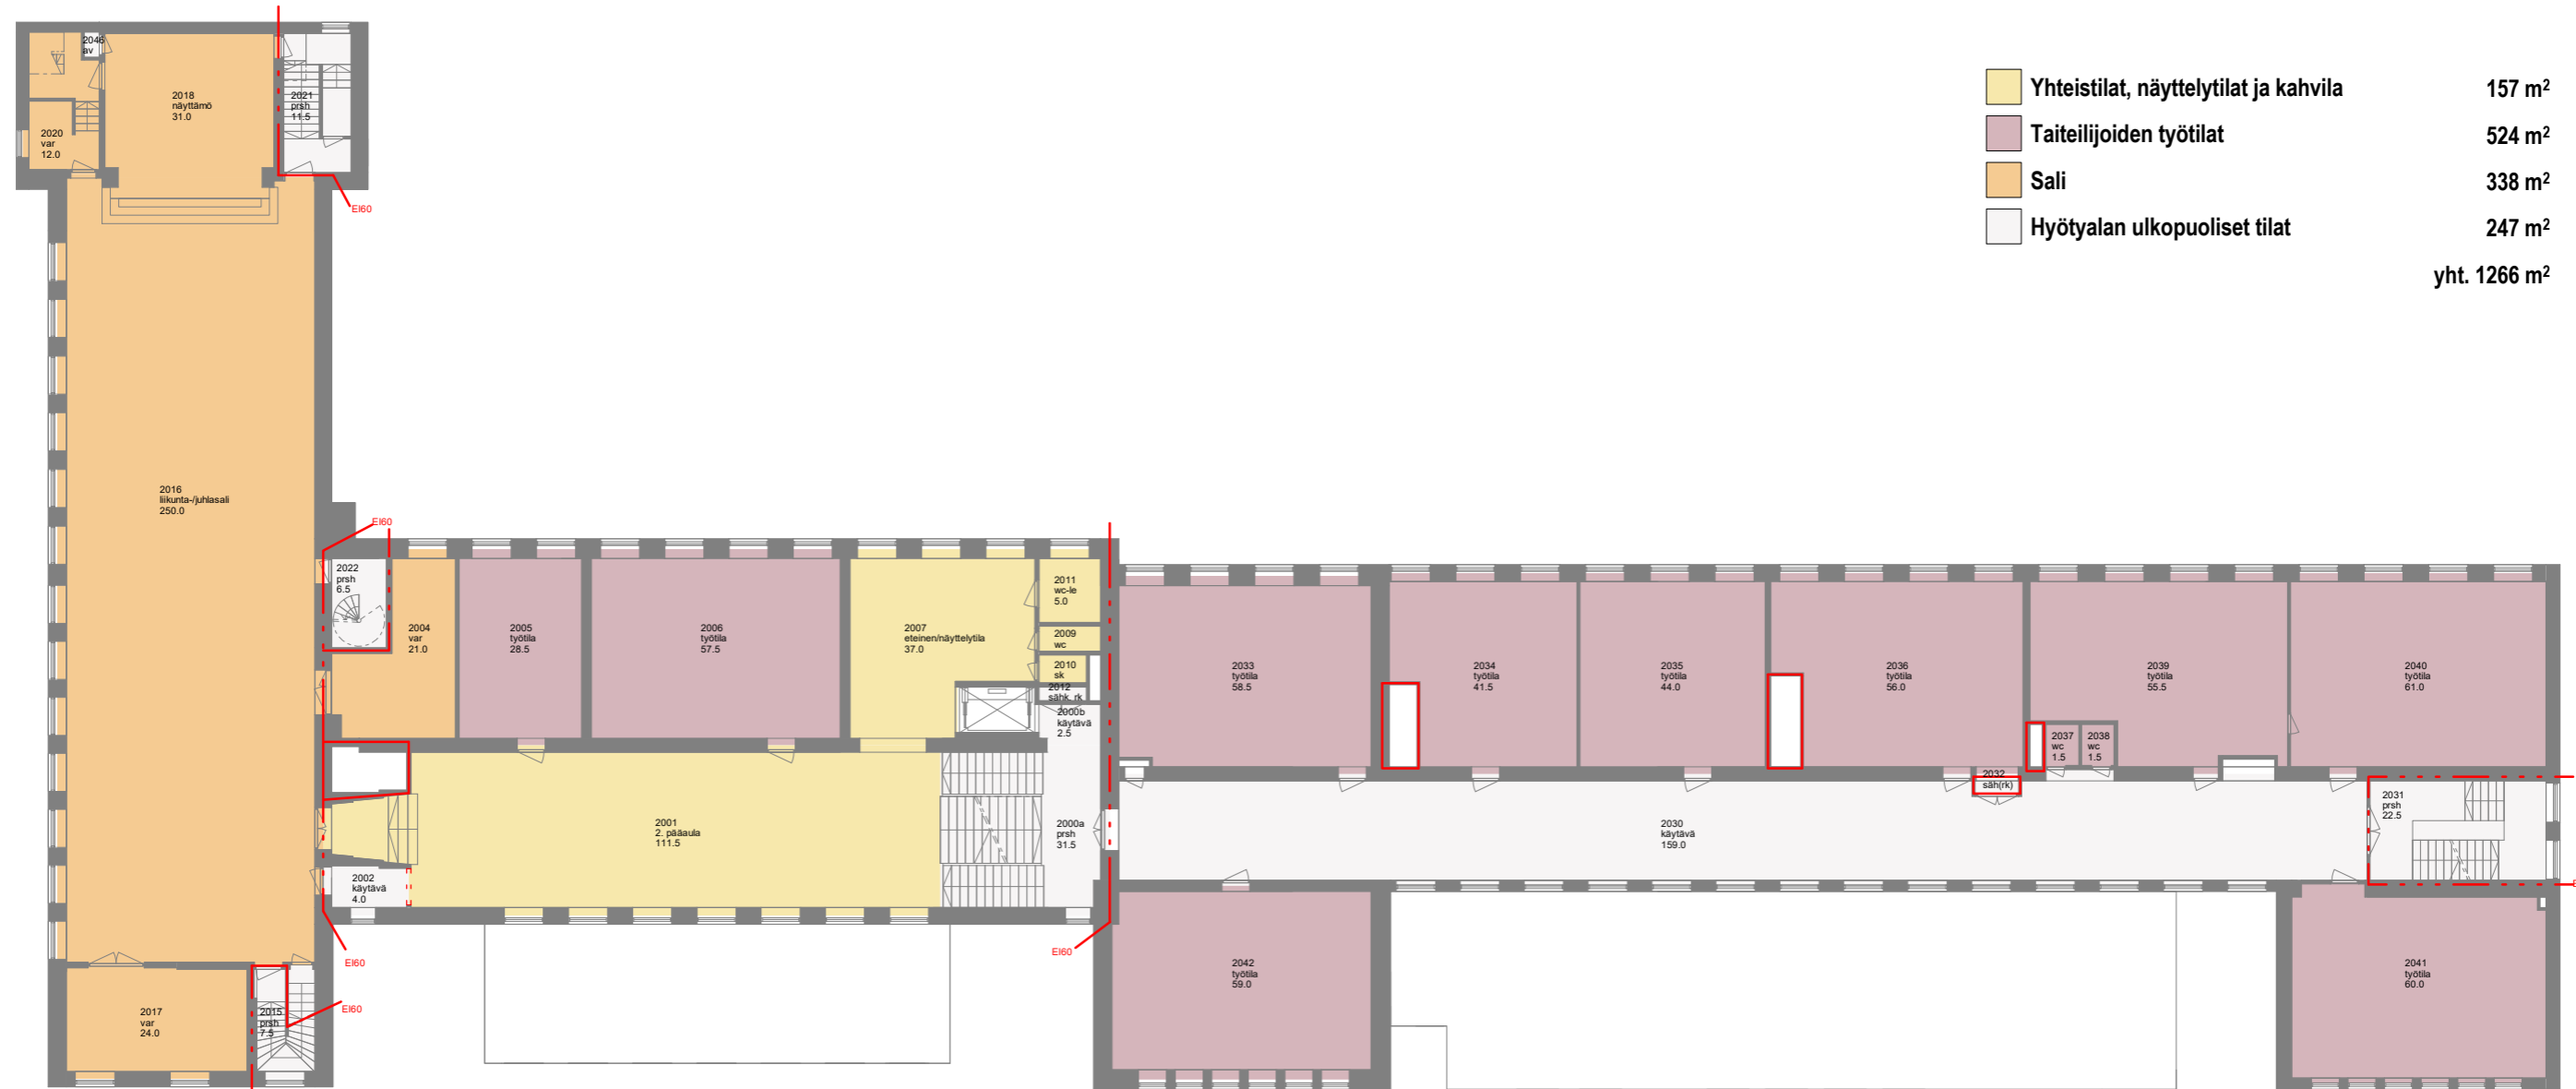




 Yhteistilat, näyttelytilat ja kahvila	157 m ²
 Taiteilijoiden työtilat	524 m ²
 Sali	338 m ²
 Hyötyalan ulkopuoliset tilat	247 m ²
	yht. 1266 m²

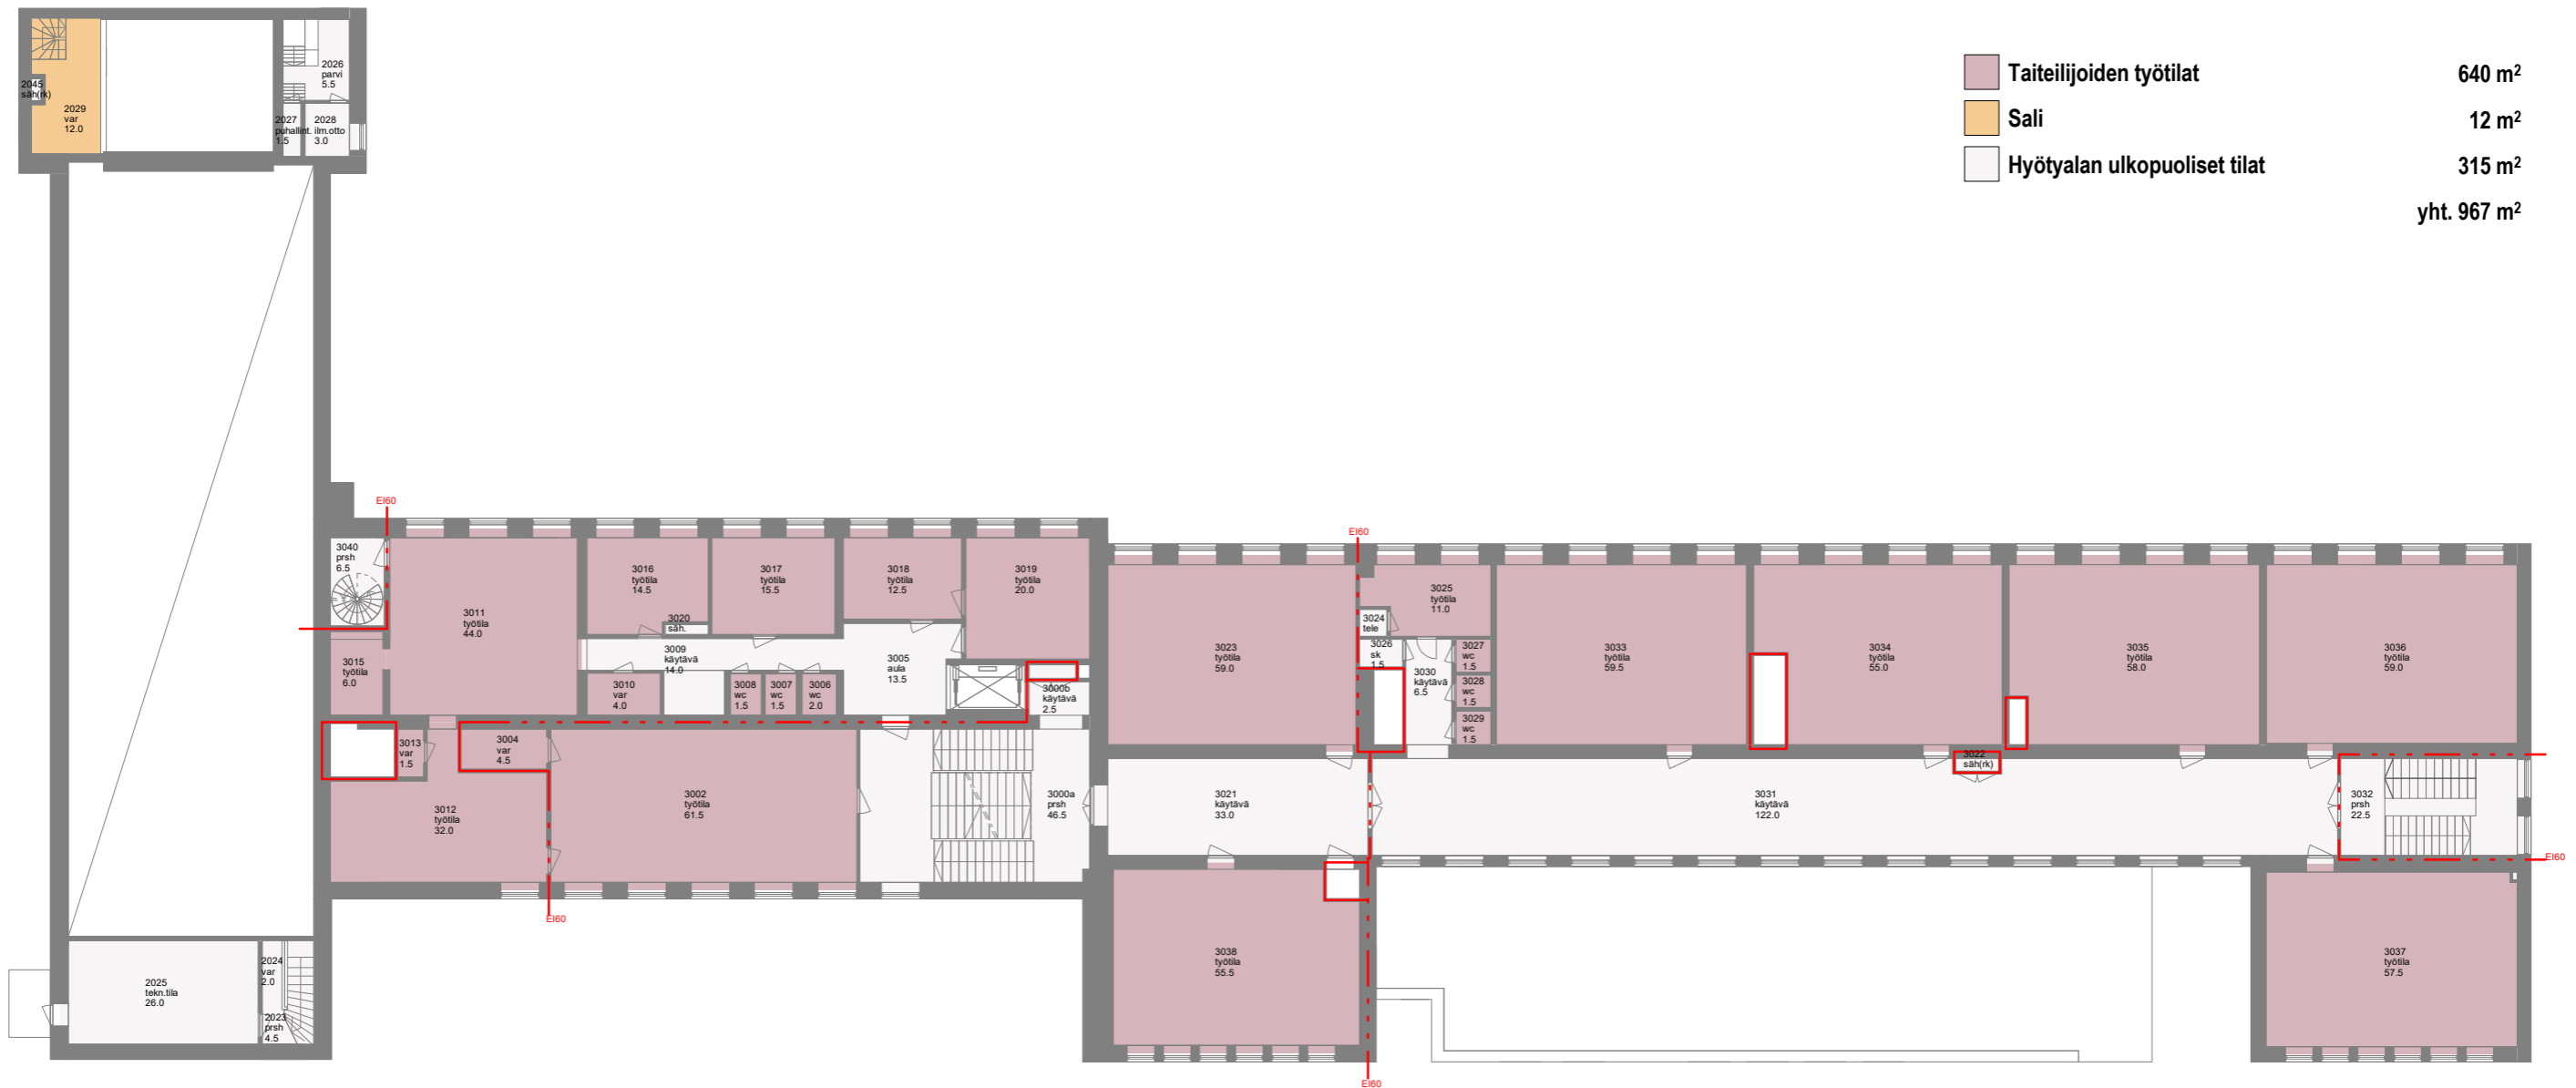
POHJAPIIRUSTUS 3. KRS 1:250



 Taiteilijoiden työtilat	640 m ²
 Sali	12 m ²
 Hyötyalan ulkopuoliset tilat	315 m ²
	yht. 967 m²

 
POHJAPIIRUSTUS 4. KRS 1:250


	Yhteistilat, näyttelytilat ja kahvila	36 m ²
	Taiteilijoiden työtilat	213 m ²
	Hyötyalan ulkopuoliset tilat	178 m ²
	yht. 427 m²	

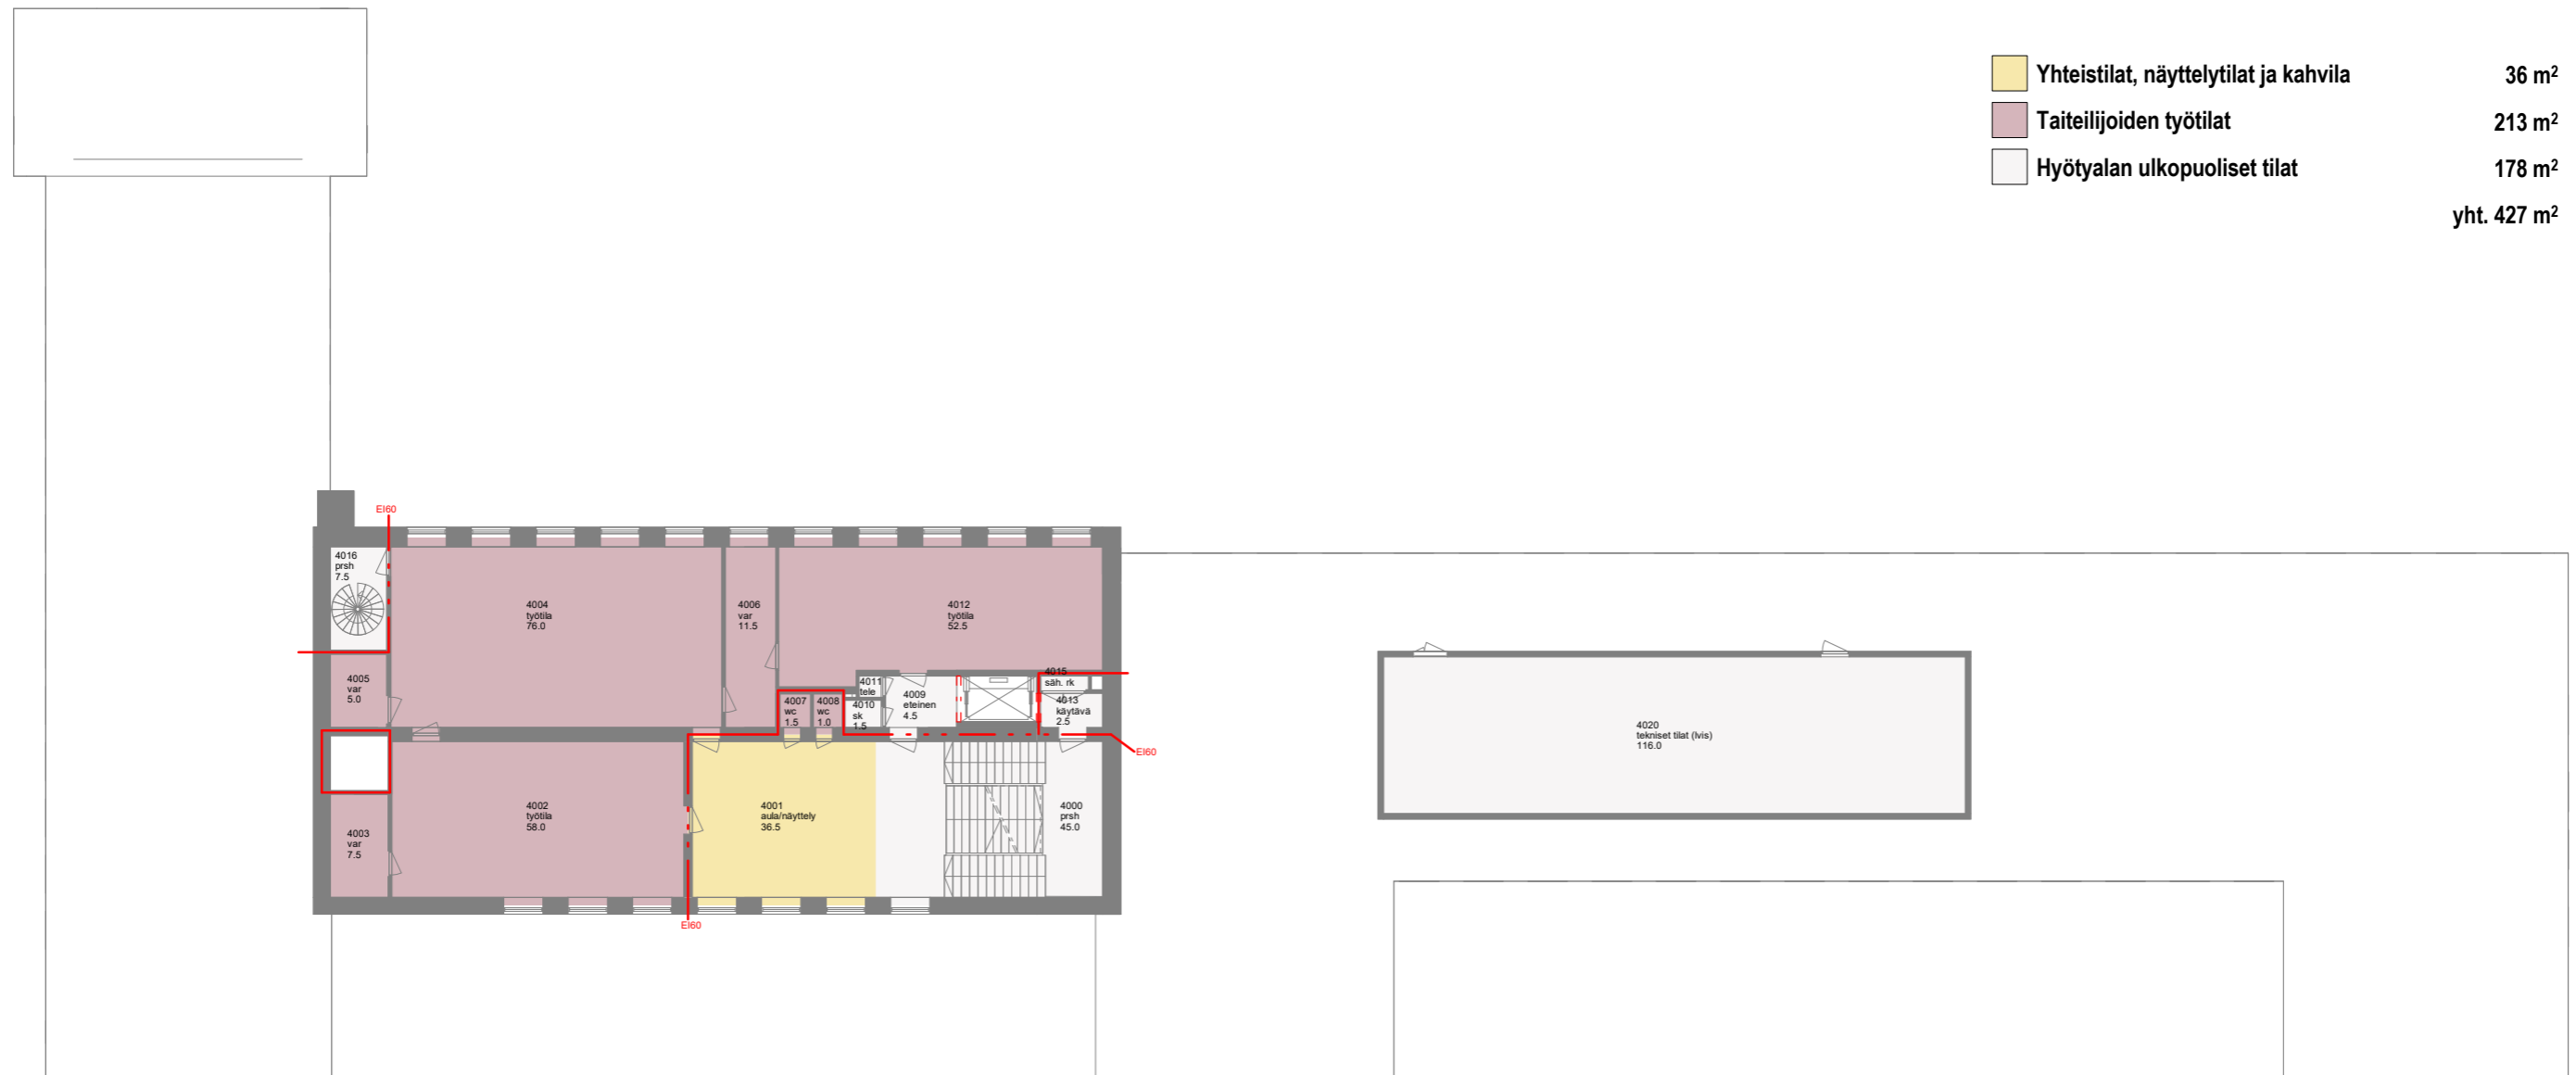

POHJAPIIRUSTUS 5. KRS 1:250

Hyötyalan ulkopuoliset tilat 323 m²
(sisältää laajennuksen 5007 ivkh, 40m²)

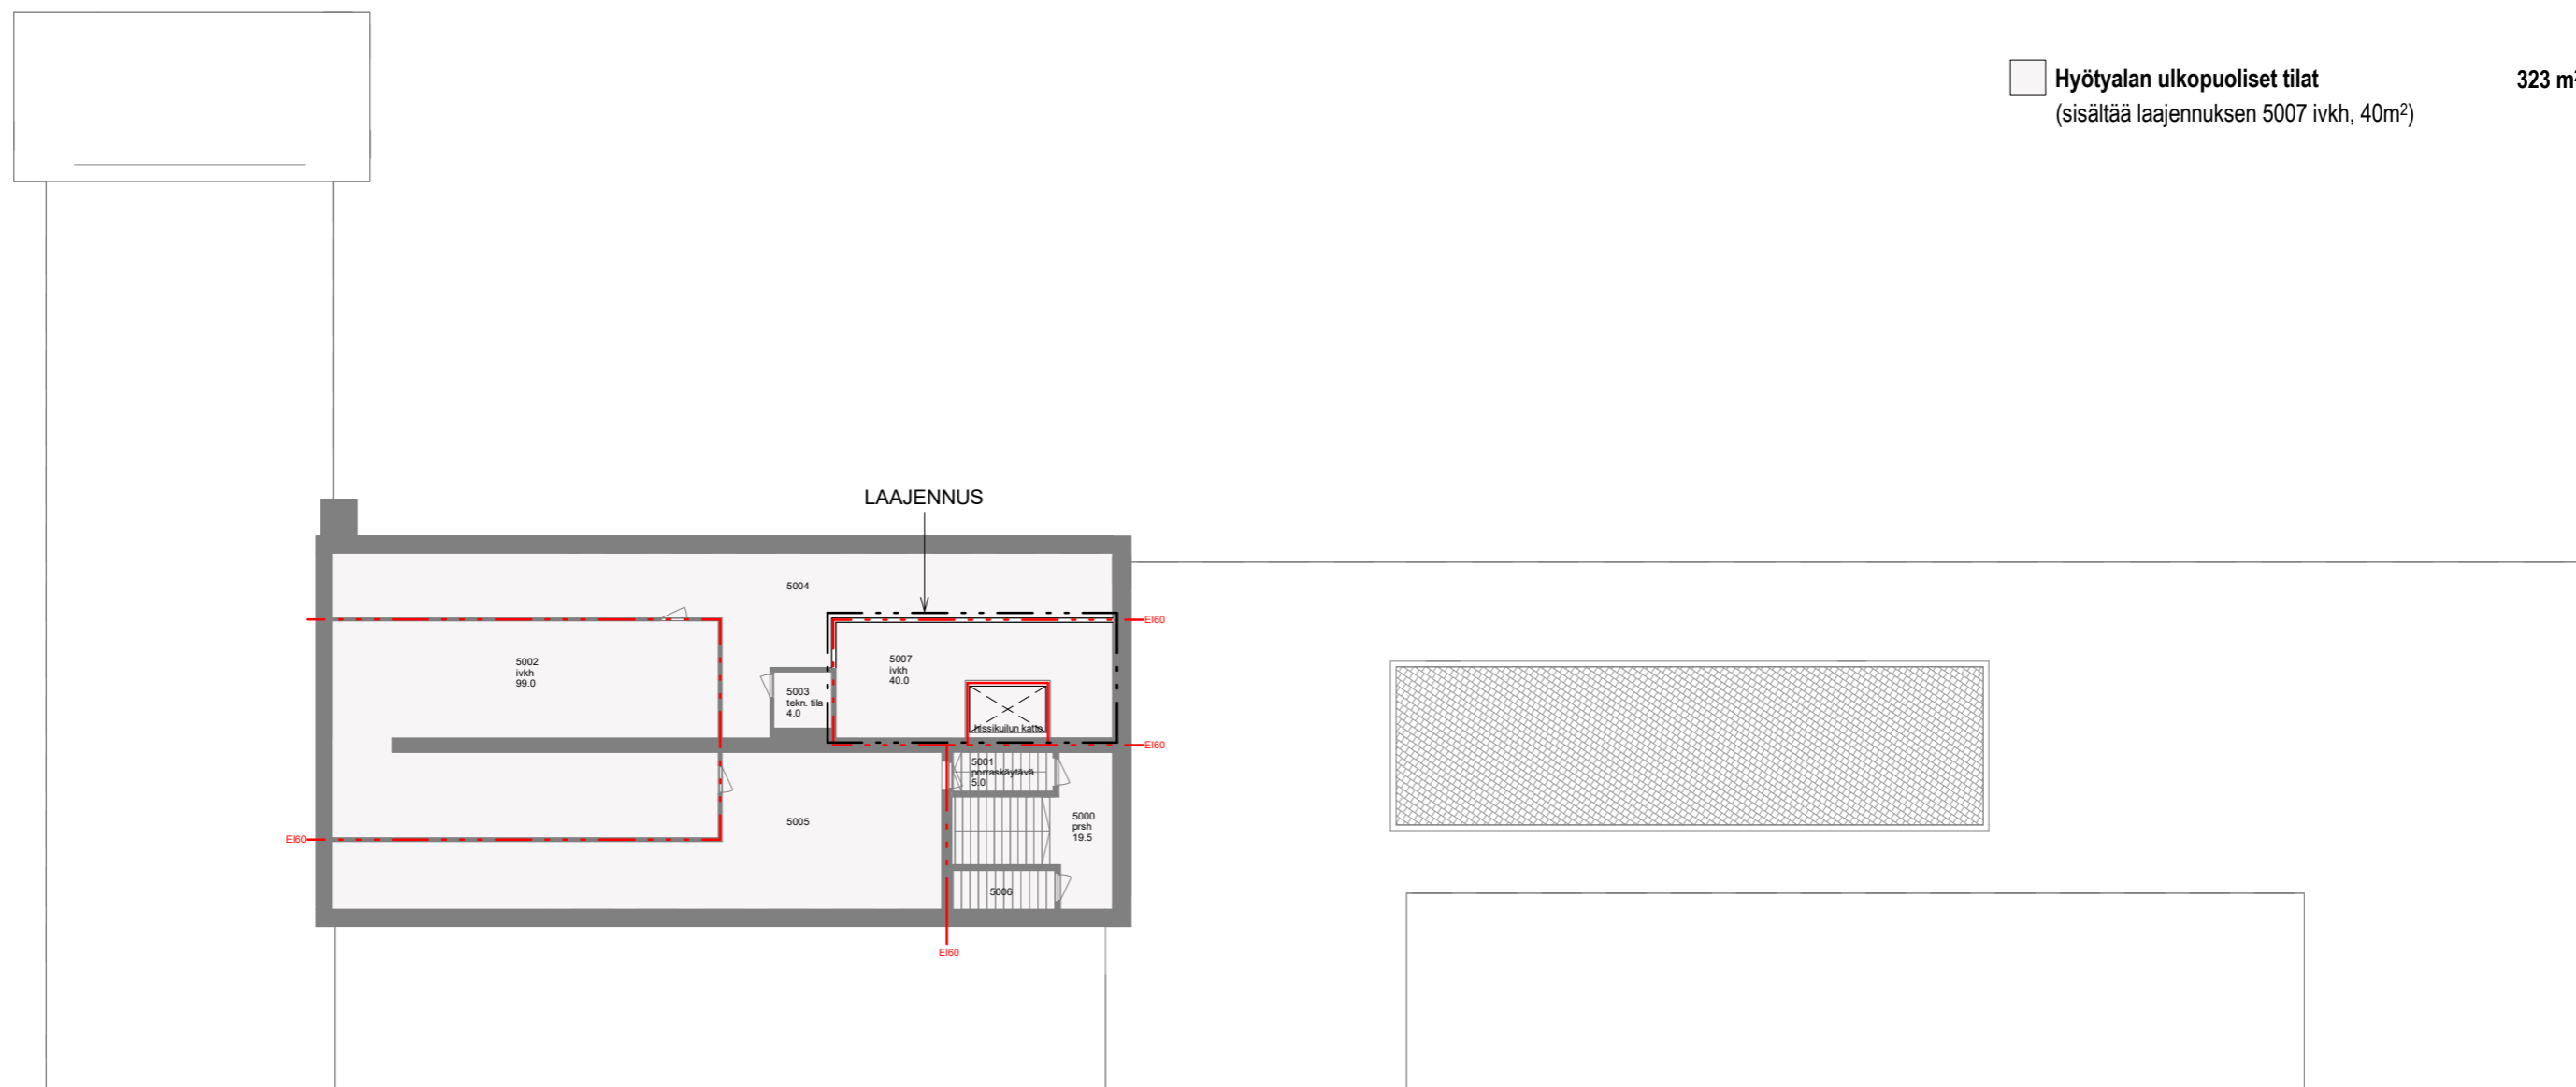

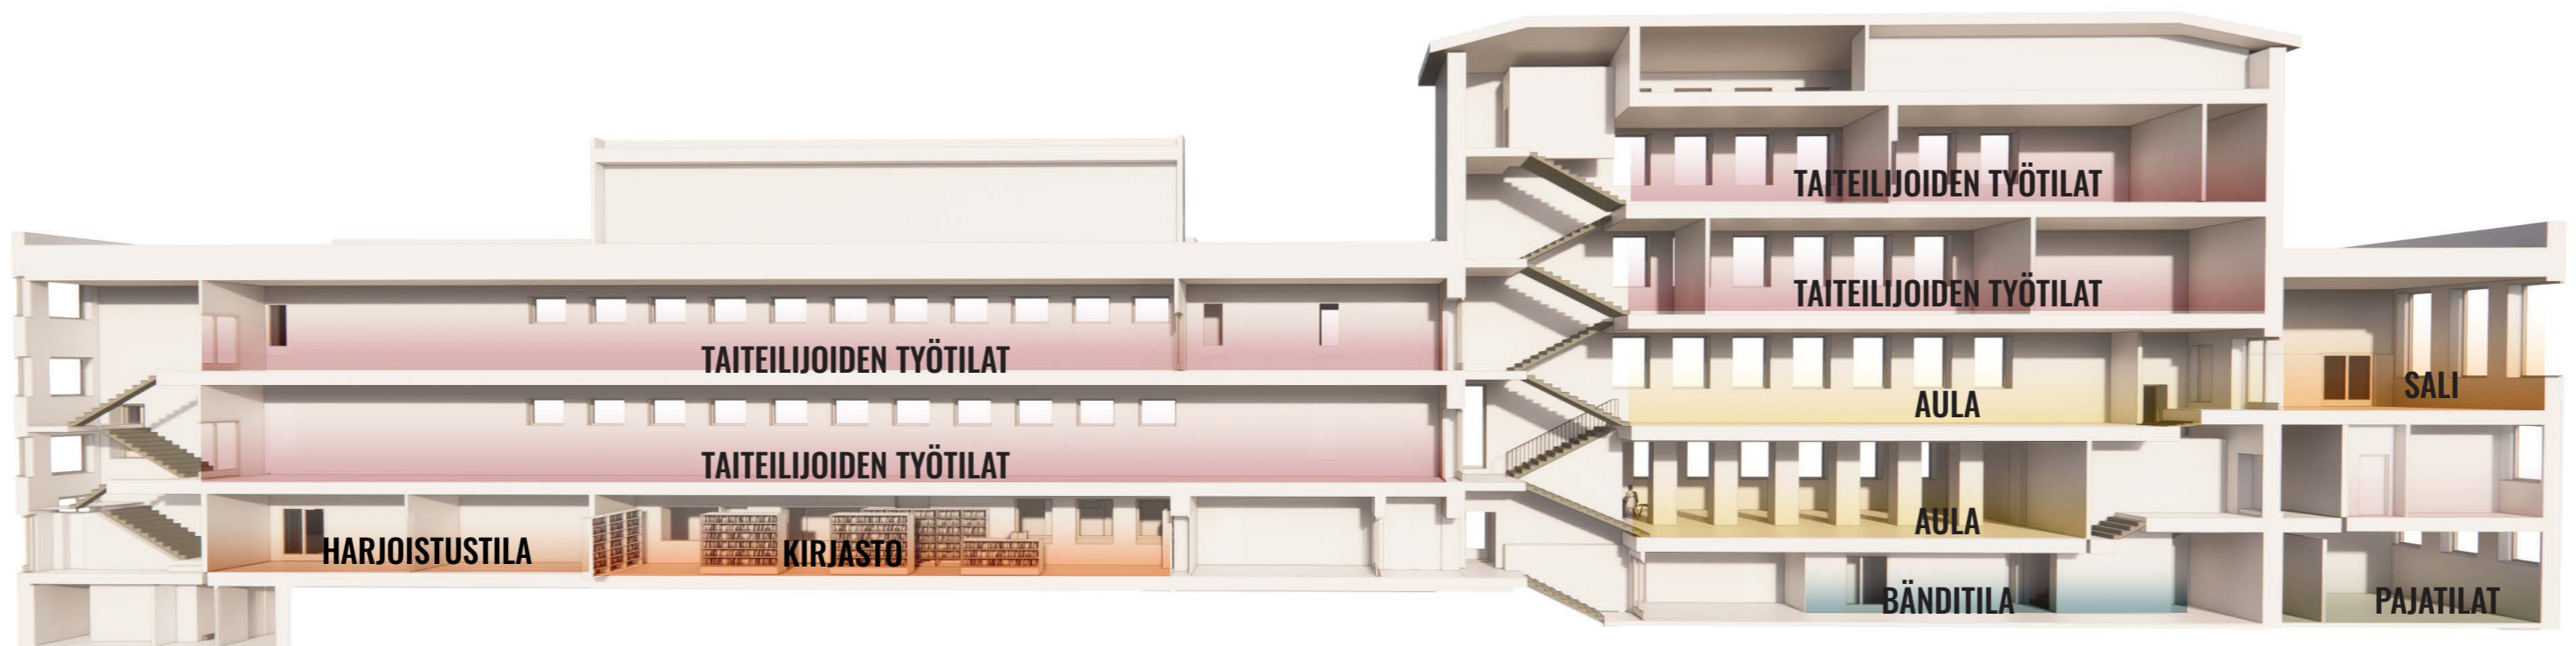

NYKYINEN REITTI KIRJASTOON





NÄKYMÄ AULASTA



NÄKYMÄ KIRJASTOSTA



TILALUETTELO



Yhteistilat, näyttelytilat ja kahvila				585,5
1000	pääaula	95,0	1. krs	
1003	vahtim.	9,0	1. krs	
1004	kiint.hoito	11,0	1. krs	
1005	eteinen/näyttelytila	37,0	1. krs	
1006	yleisö-wc	2,0	1. krs	
1007	yleisö-wc	2,0	1. krs	
1008	yleisö-wc	2,0	1. krs	
1009	yleisö-wc	1,0	1. krs	
1011	neuvottelu/työtila	18,0	1. krs	
1012	neuvottelu	57,0	1. krs	
1013	kahvila, asiakastila	66,5	1. krs	
1053	wc-le	5,0	1. krs	
1054	neuvottelu	35,5	1. krs	
1102	keittiö, et	7,5	1. krs	
1103	keittiö	35,5	1. krs	
1105	keittiö, sos.tila	8,0	1. krs	
2001	2. pääaula	111,5	2. krs	
2007	eteinen/näyttelytila	37,0	2. krs	
2009	wc	2,0	2. krs	
2010	sk	1,5	2. krs	
2011	wc-le	5,0	2. krs	
4001	aula/näyttely	36,5	4. krs	
Kirjasto				349,5
1057	kirjastosali	281,5	1. krs	
1060	asiakas-wc	13,0	1. krs	
1106a	tsto	15,0	1. krs	
1106b	sos./taukotila	12,0	1. krs	
1107	hiljainen työskentely	28,0	1. krs	
Yhteiskäyttöiset pajatilat				211,5
0034	eteinen	6,5	0. kellari	
0035	tekn. tila / paja	71,5	0. kellari	
0036	tekn. tila / paja	19,5	0. kellari	
0037	tekn.tila / paja	38,5	0. kellari	
0038	tekn. tila / paja	32,0	0. kellari	
0039	tekn. tila / paja	7,5	0. kellari	
0040	var	34,5	0. kellari	
0047	wc	1,5	0. kellari	
Esittävien taiteiden harjoitustila				247,5
1073	harjoitustila	240,0	1. krs	
1076	wc	1,5	1. krs	
1077	wc-le	5,0	1. krs	
1111	sk	1,0	1. krs	

Taitelijoiden työtilat				1528,5
1021	työtila	18,5	1. krs	
1022	työtila	2,0	1. krs	
1023	työtila	2,0	1. krs	
1024	työtila	15,5	1. krs	
1025	työtila	9,5	1. krs	
1026	wc	4,0	1. krs	
1040	työtila	99,5	1. krs	
2005	työtila	28,5	2. krs	
2006	työtila	57,5	2. krs	
2033	työtila	58,5	2. krs	
2034	työtila	41,5	2. krs	
2035	työtila	44,0	2. krs	
2036	työtila	56,0	2. krs	
2037	wc	1,5	2. krs	
2038	wc	1,5	2. krs	
2039	työtila	55,5	2. krs	
2040	työtila	61,0	2. krs	
2041	työtila	60,0	2. krs	
2042	työtila	59,0	2. krs	
3002	työtila	61,5	3. krs	
3004	var	4,5	3. krs	
3006	wc	2,0	3. krs	
3007	wc	1,5	3. krs	
3008	wc	1,5	3. krs	
3010	var	4,0	3. krs	
3011	työtila	44,0	3. krs	
3012	työtila	32,0	3. krs	
3013	var	1,5	3. krs	
3015	työtila	6,0	3. krs	
3016	työtila	14,5	3. krs	
3017	työtila	15,5	3. krs	
3018	työtila	12,5	3. krs	
3019	työtila	20,0	3. krs	
3023	työtila	59,0	3. krs	
3025	työtila	11,0	3. krs	
3027	wc	1,5	3. krs	
3028	wc	1,5	3. krs	
3029	wc	1,5	3. krs	
3033	työtila	59,5	3. krs	
3034	työtila	55,0	3. krs	
3035	työtila	58,0	3. krs	
3036	työtila	59,0	3. krs	
3037	työtila	57,5	3. krs	
3038	työtila	55,5	3. krs	
4002	työtila	58,0	4. krs	
4003	var	7,5	4. krs	
4004	työtila	76,0	4. krs	
4005	var	5,0	4. krs	
4006	var	11,5	4. krs	
4007	wc	1,5	4. krs	
4008	wc	1,0	4. krs	
4012	työtila	52,5	4. krs	


Bänditilat				134,5
0023	bänditila	35,5	0. kellari	
0026	var	1,5	0. kellari	
0027	var	3,0	0. kellari	
0032	bänditila	69,5	0. kellari	
0033	bänditila	22,5	0. kellari	
0048	var	2,5	0. kellari	
Sali				440,0
1027a	pukuhuone	20,5	1. krs	
1027b	sh	13,5	1. krs	
1027c	wc	1,5	1. krs	
1031	sos.tila	5,0	1. krs	
1032	wc	1,5	1. krs	
1033	wc-le	5,5	1. krs	
1035a	pukuhuone	25,5	1. krs	
1035b	sh	15,5	1. krs	
1035c	wc	1,5	1. krs	
2004	var	21,0	2. krs	
2016	liikunta-/juhlasali	250,0	2. krs	
2017	var	24,0	2. krs	
2018	näyttämö	31,0	2. krs	
2020	var	12,0	2. krs	
2029	var	12,0	3. krs	
Muut tilat				179,5
Hyötyalan ulkopuoliset tilat				1633,0
Yhteensä				5309,5

NYKYTILA


HUONEALAT

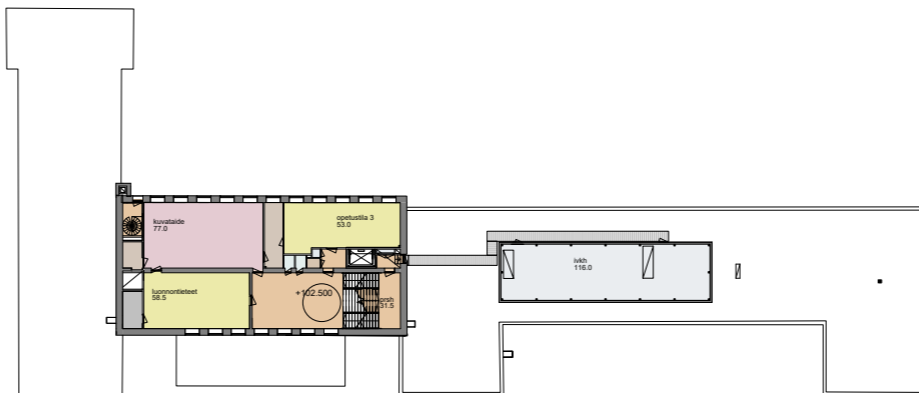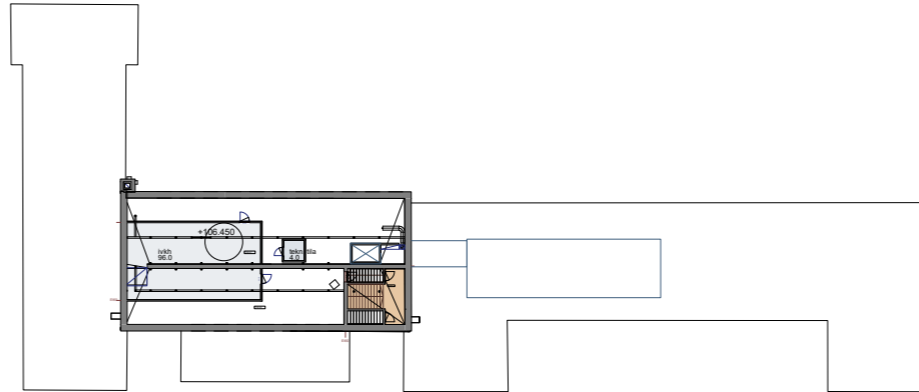


OPETUSTILAT	1475
AULAT JA KÄYTÄVÄT	935
TOIMISTO- JA TAUKOTILAT	235
LIIKUNTATILAT	250
RUOKASALI	220
KEITTIÖ	85
KIRJASTO	250
TERVEYDENHOITOTILAT	105
PUKU-, PESU- JA WC-TILAT	245
SIIVOUS- JA HUOLTOTILAT	40
TEKNISET TILAT	235
VARASTOT	330
MUUT TILAT	250
YHTEENSÄ	4650

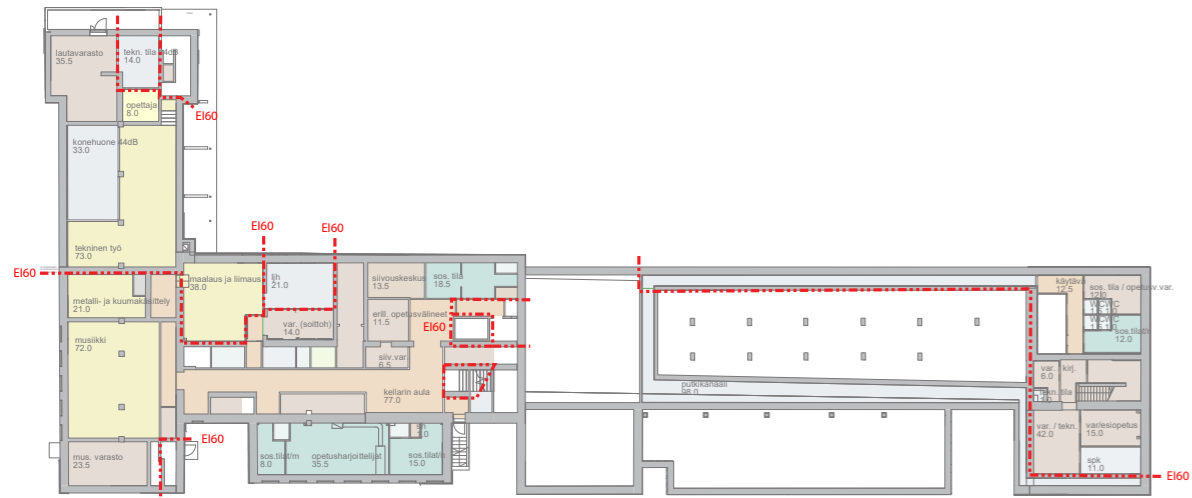


0. krs

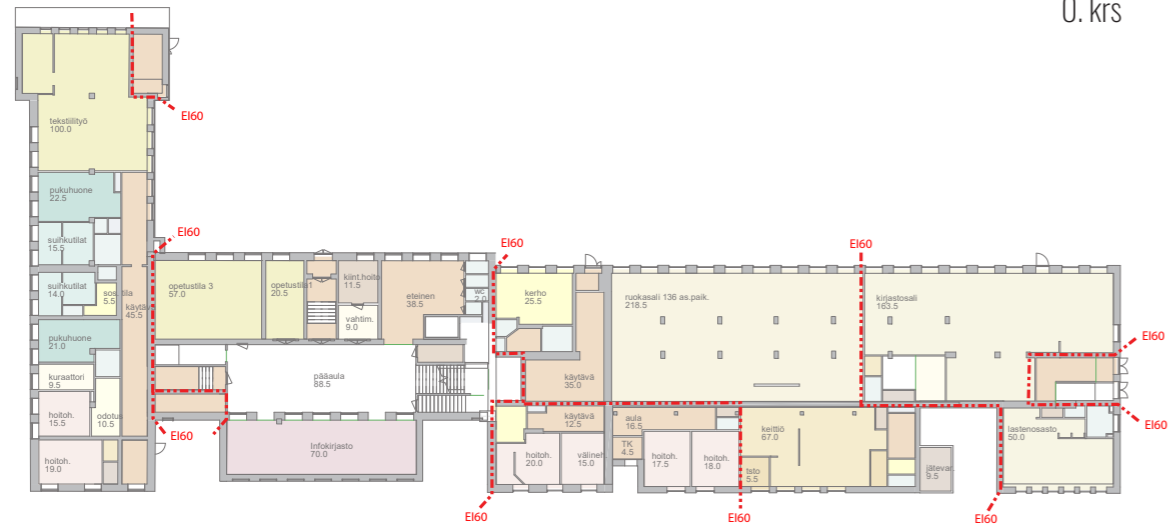


1. krs

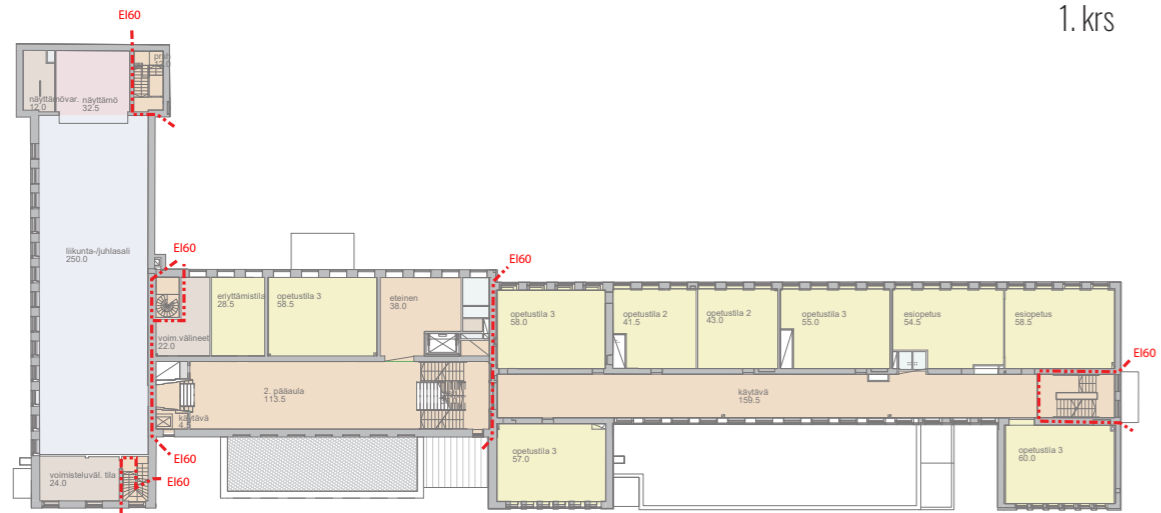


2. krs

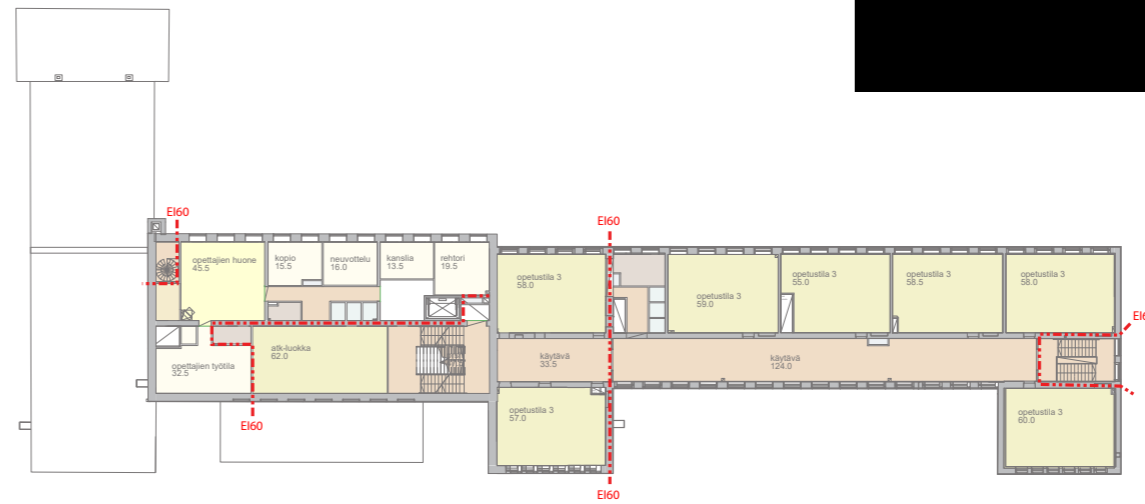

3. krs

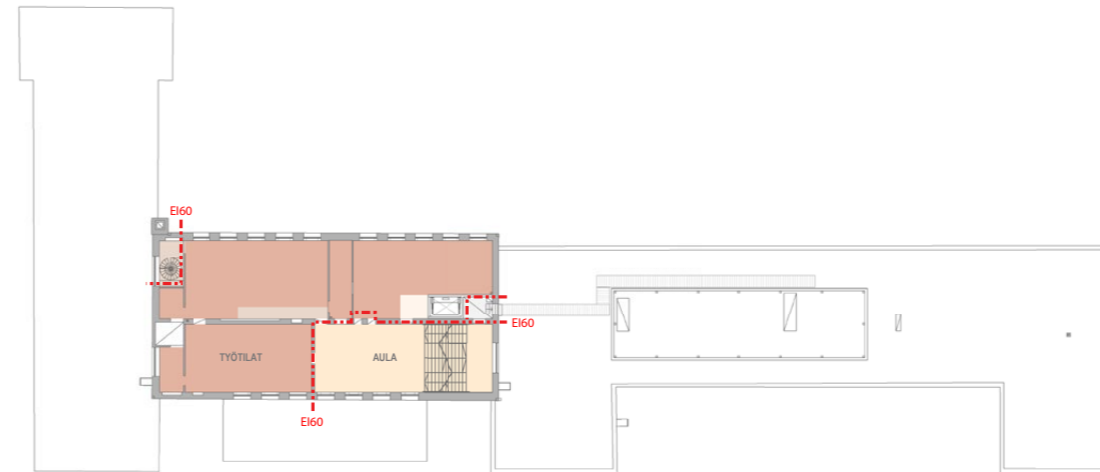


4. krs

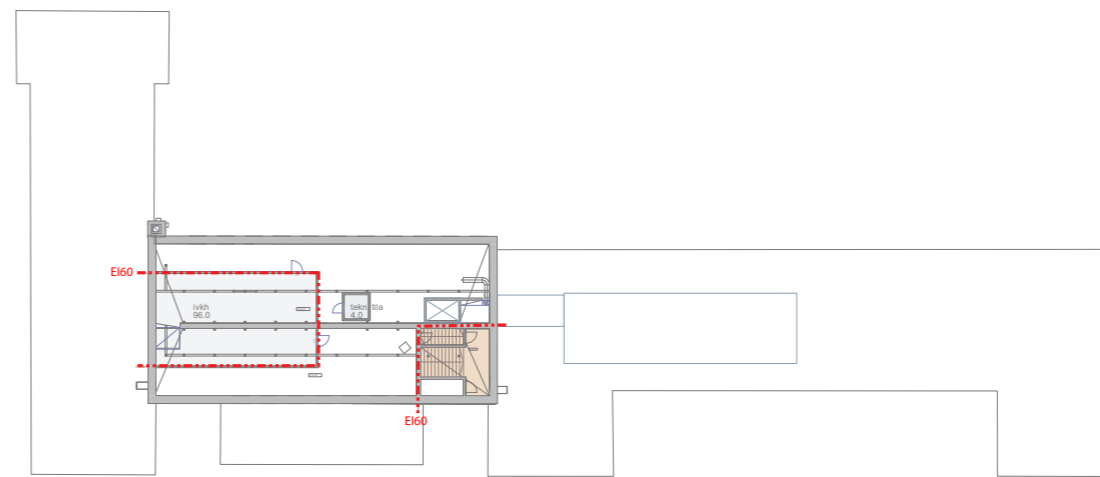


5. krs

PALO-OSASTOINTI


SISÄINEN LIIKENNE

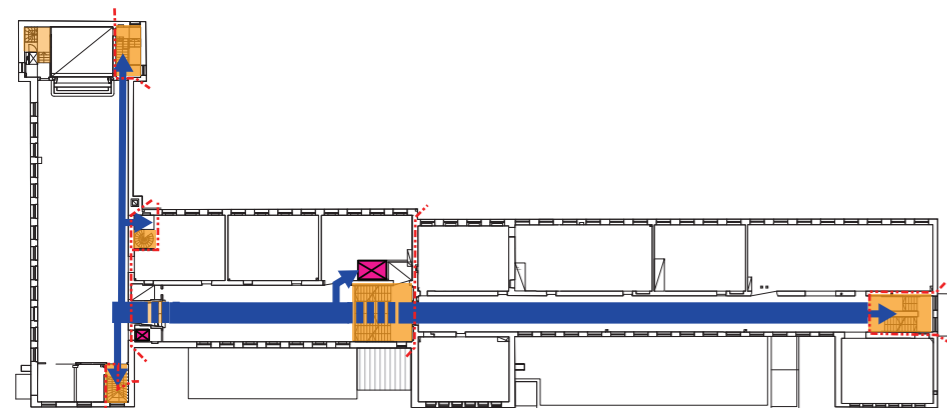


2. KERROS

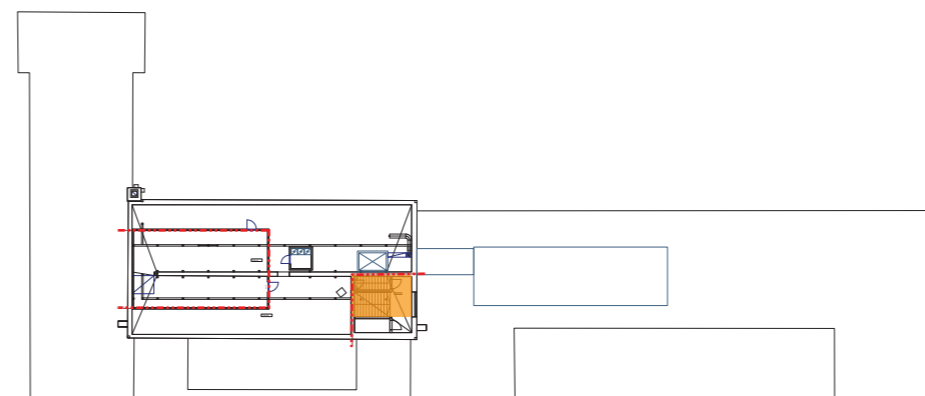


5. KERROS

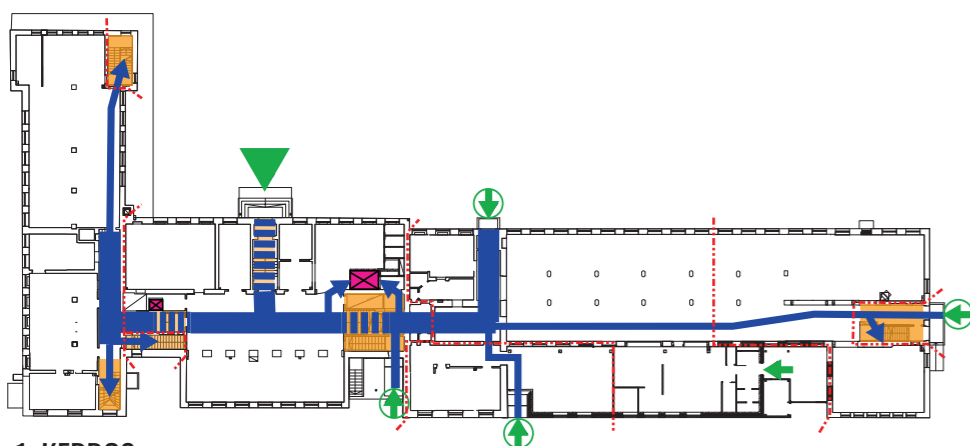


1. KERROS

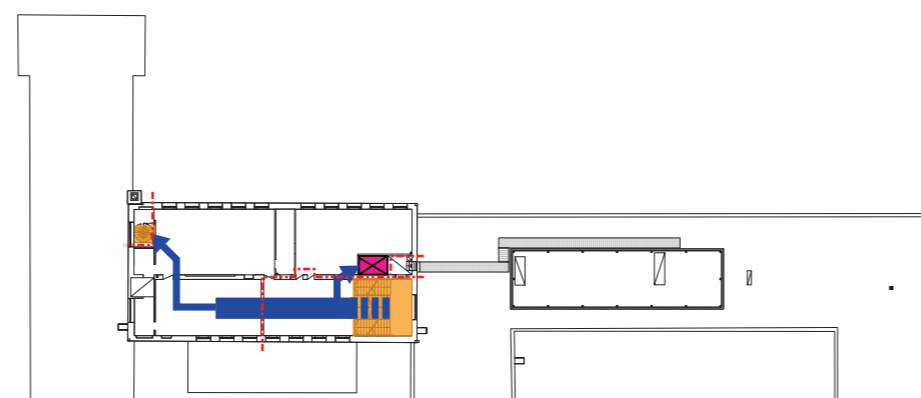

4. KERROS

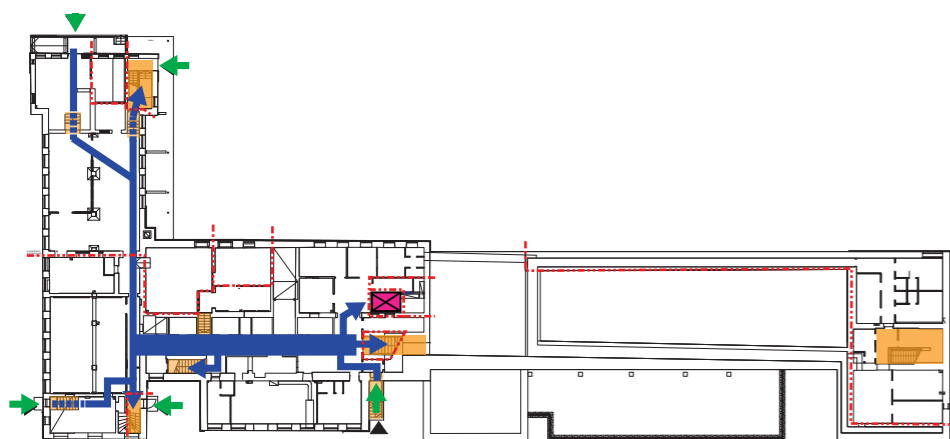

0. KELLARI

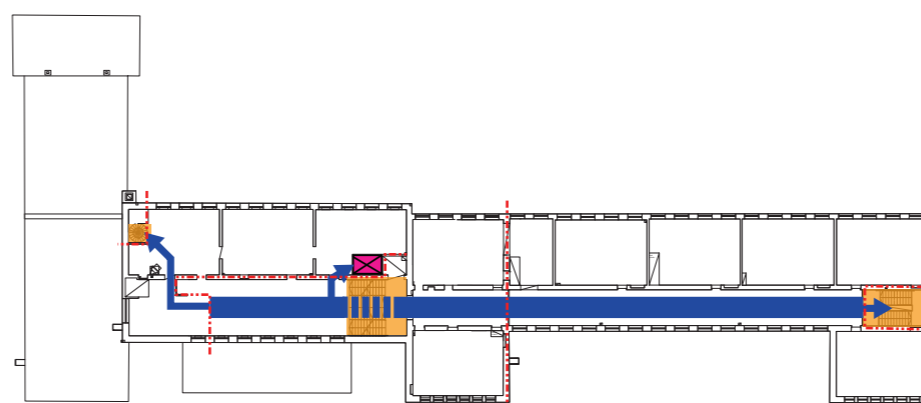

3. KERROS

-  PÄÄSISÄÄNKÄYNTI
-  ESTEETÖN SISÄÄNKÄYNTI
-  HUOLTO-/SIVUSISÄÄNKÄYNTI
-  KULKUYHTEYS
-  TASOERO
-  PORRASHUONE
-  HISSI
-  PALO-OSASTO

