


HERVANTA

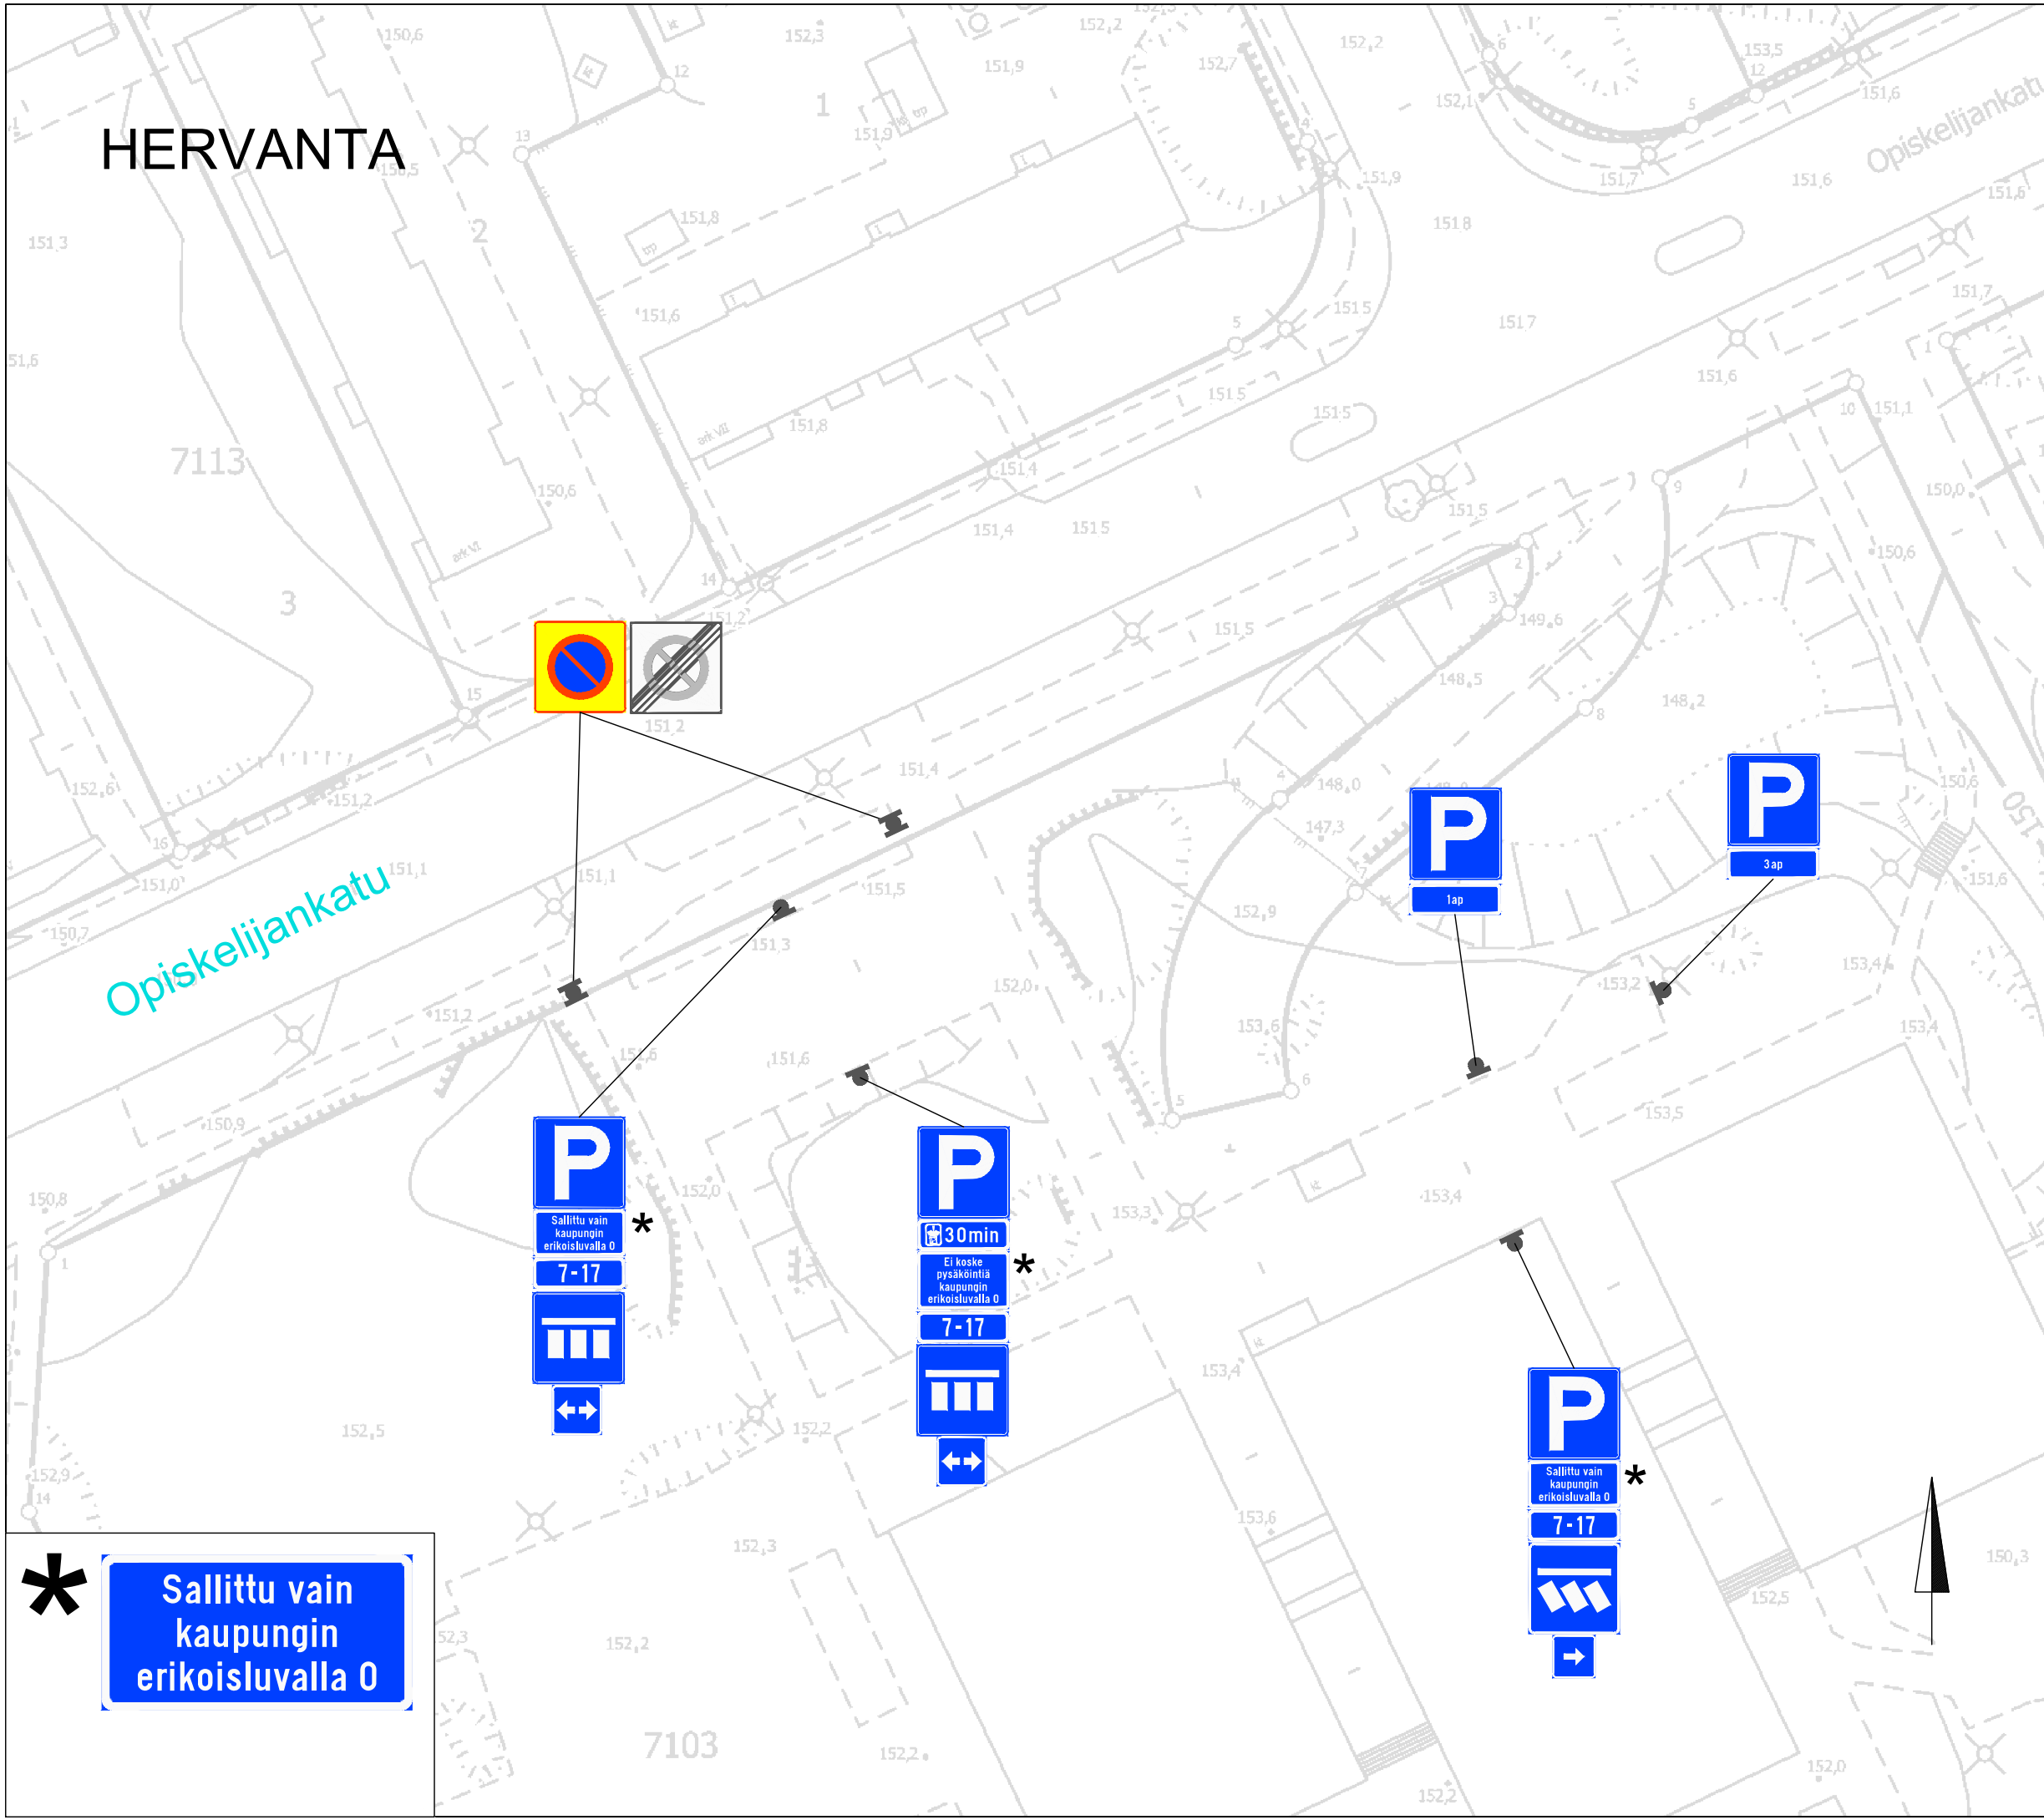

* Sallittu vain kaupungin erikoisluvalla 0

Koulujen piha-alueiden pysäköintimuutokset
Pohjois-Hervannan koulu
HERVANTA
Liikennemerkkisuunnitelma
Piir.no: 1/21341/6
25.1.2021 / LPu
Liite suunnittelupäällikön päätökseen