


Nyk.

Nyk.

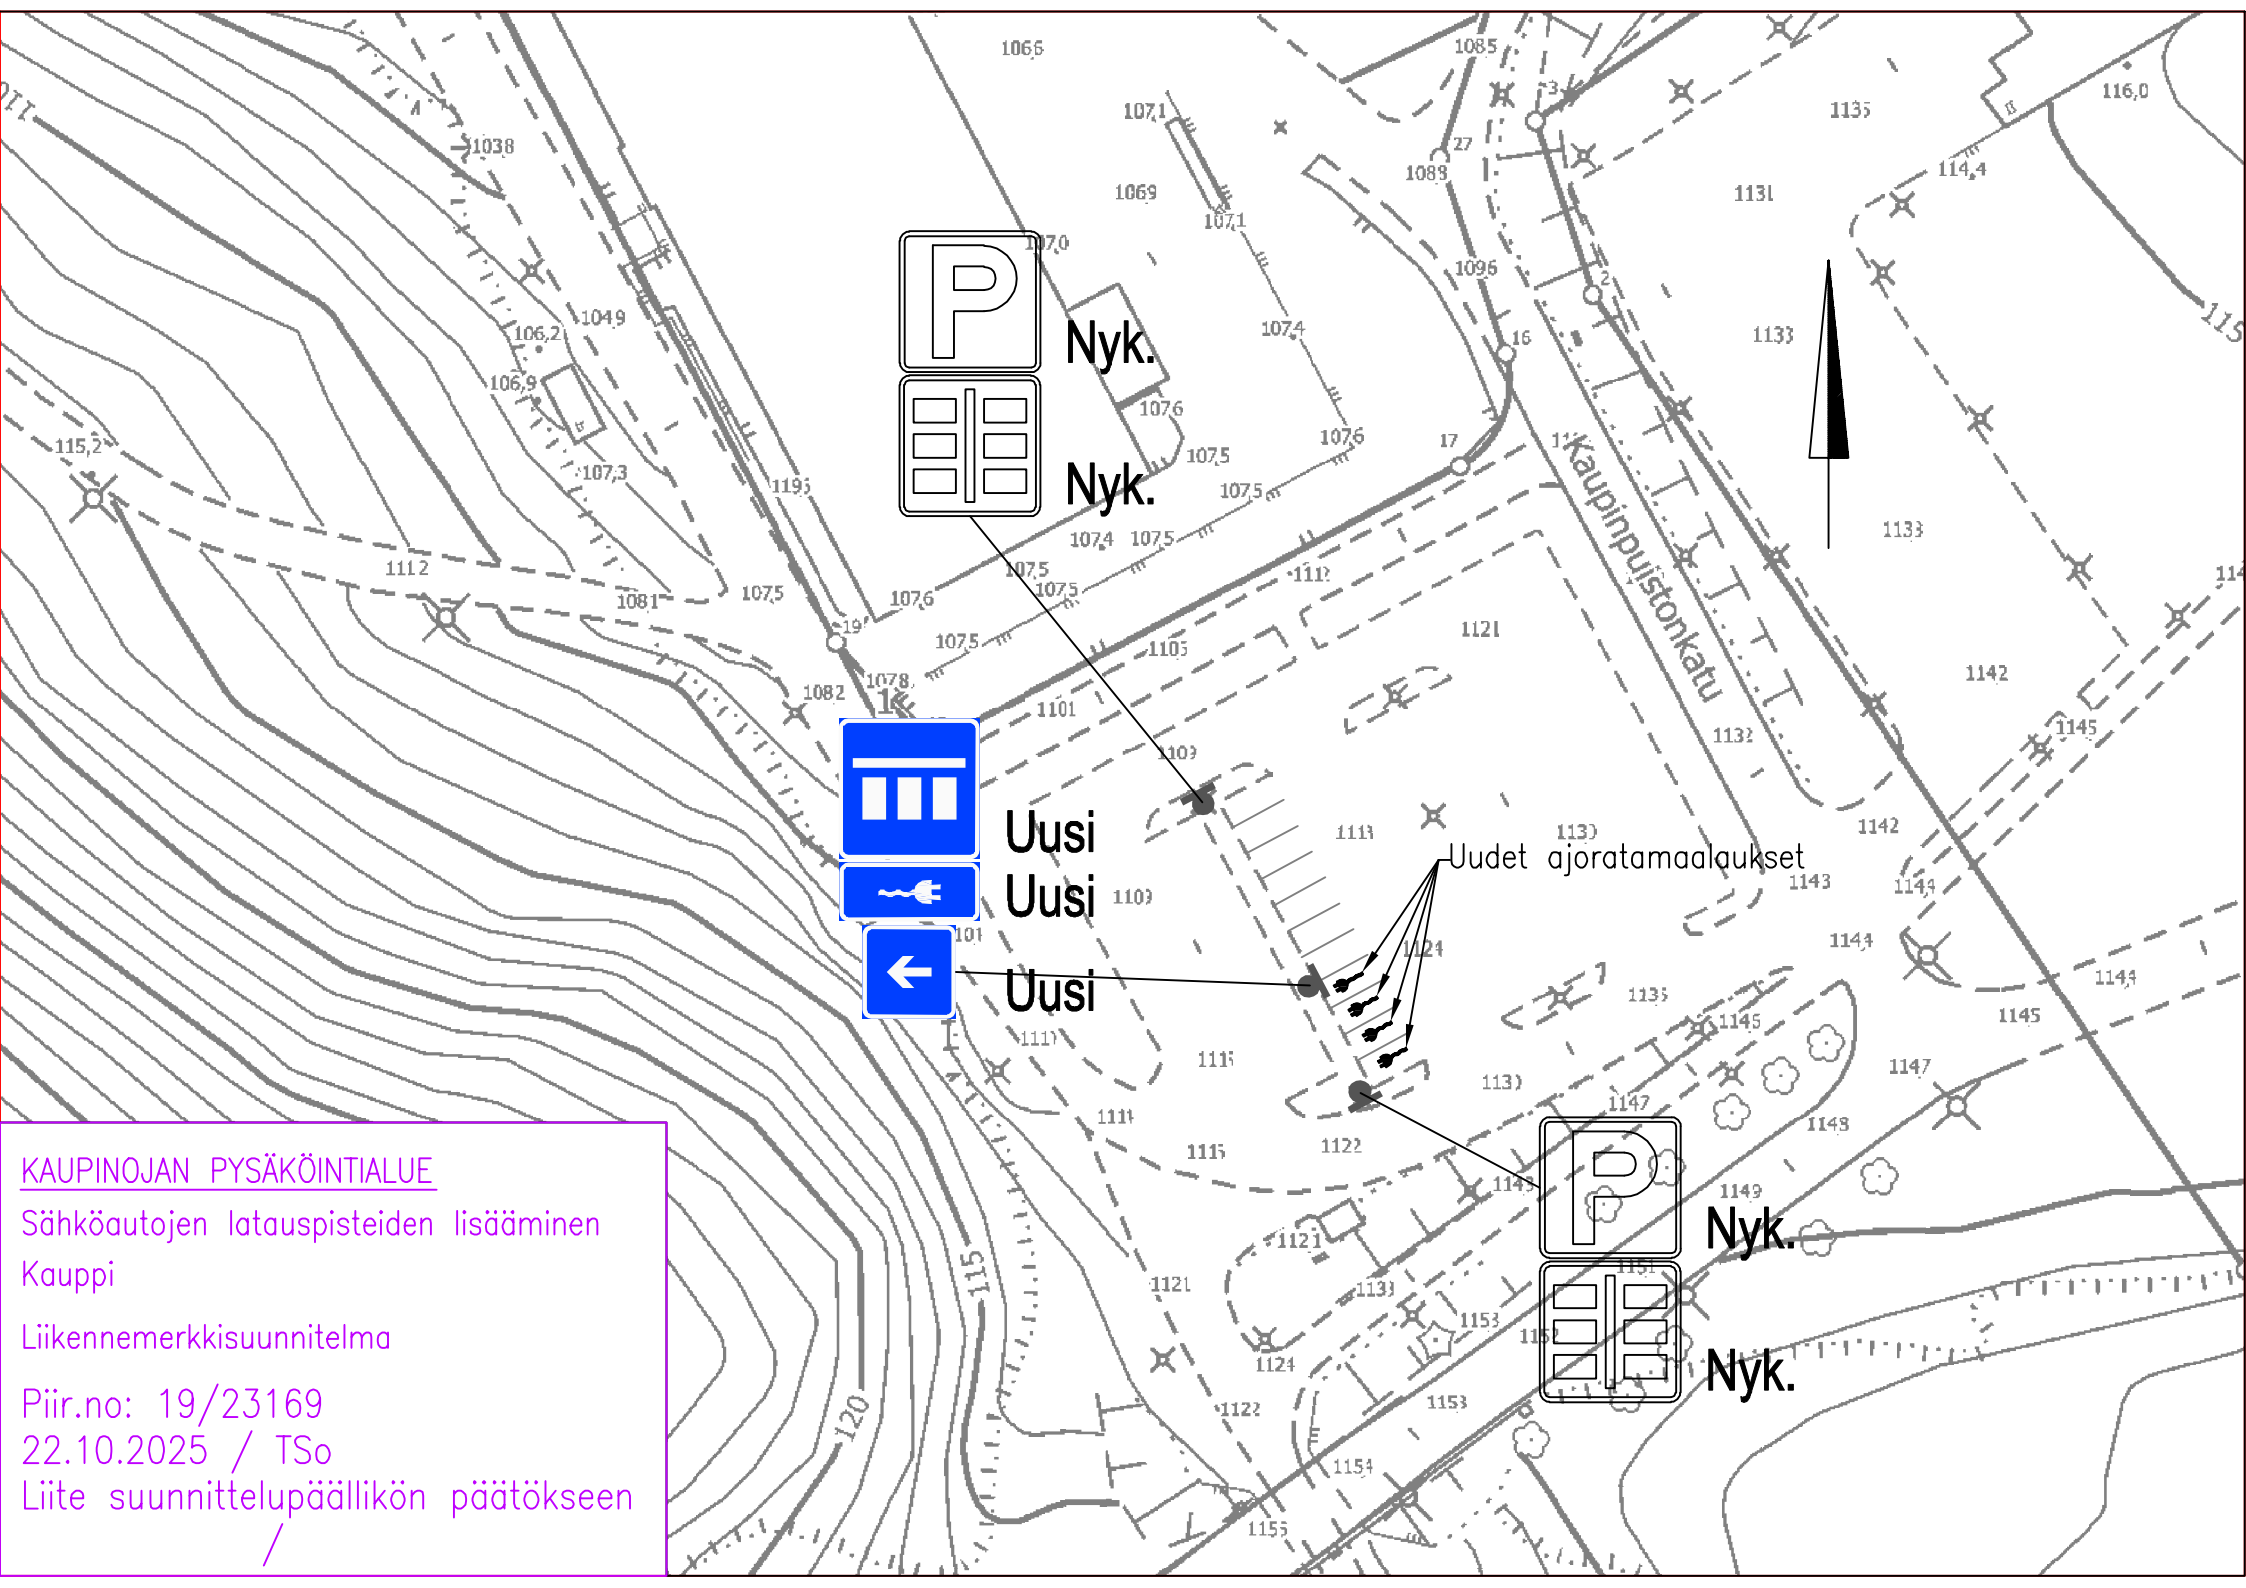

Uusi



Uusi



Uusi



Nyk.



Nyk.

Uudet ajoratamaalaukset

KAUPINOJAN PYSÄKÖINTIALUE

Sähköautojen latauspisteiden lisääminen
Kauppi

Liikennemerkkisuunnitelma

Piir.no: 19/23169

22.10.2025 / TSo

Liite suunnittelupäällikön päätökseen