



EMIL AALTOSEN PUISTON LEIKKIPAIKAN YLEISSUUNNITELMA

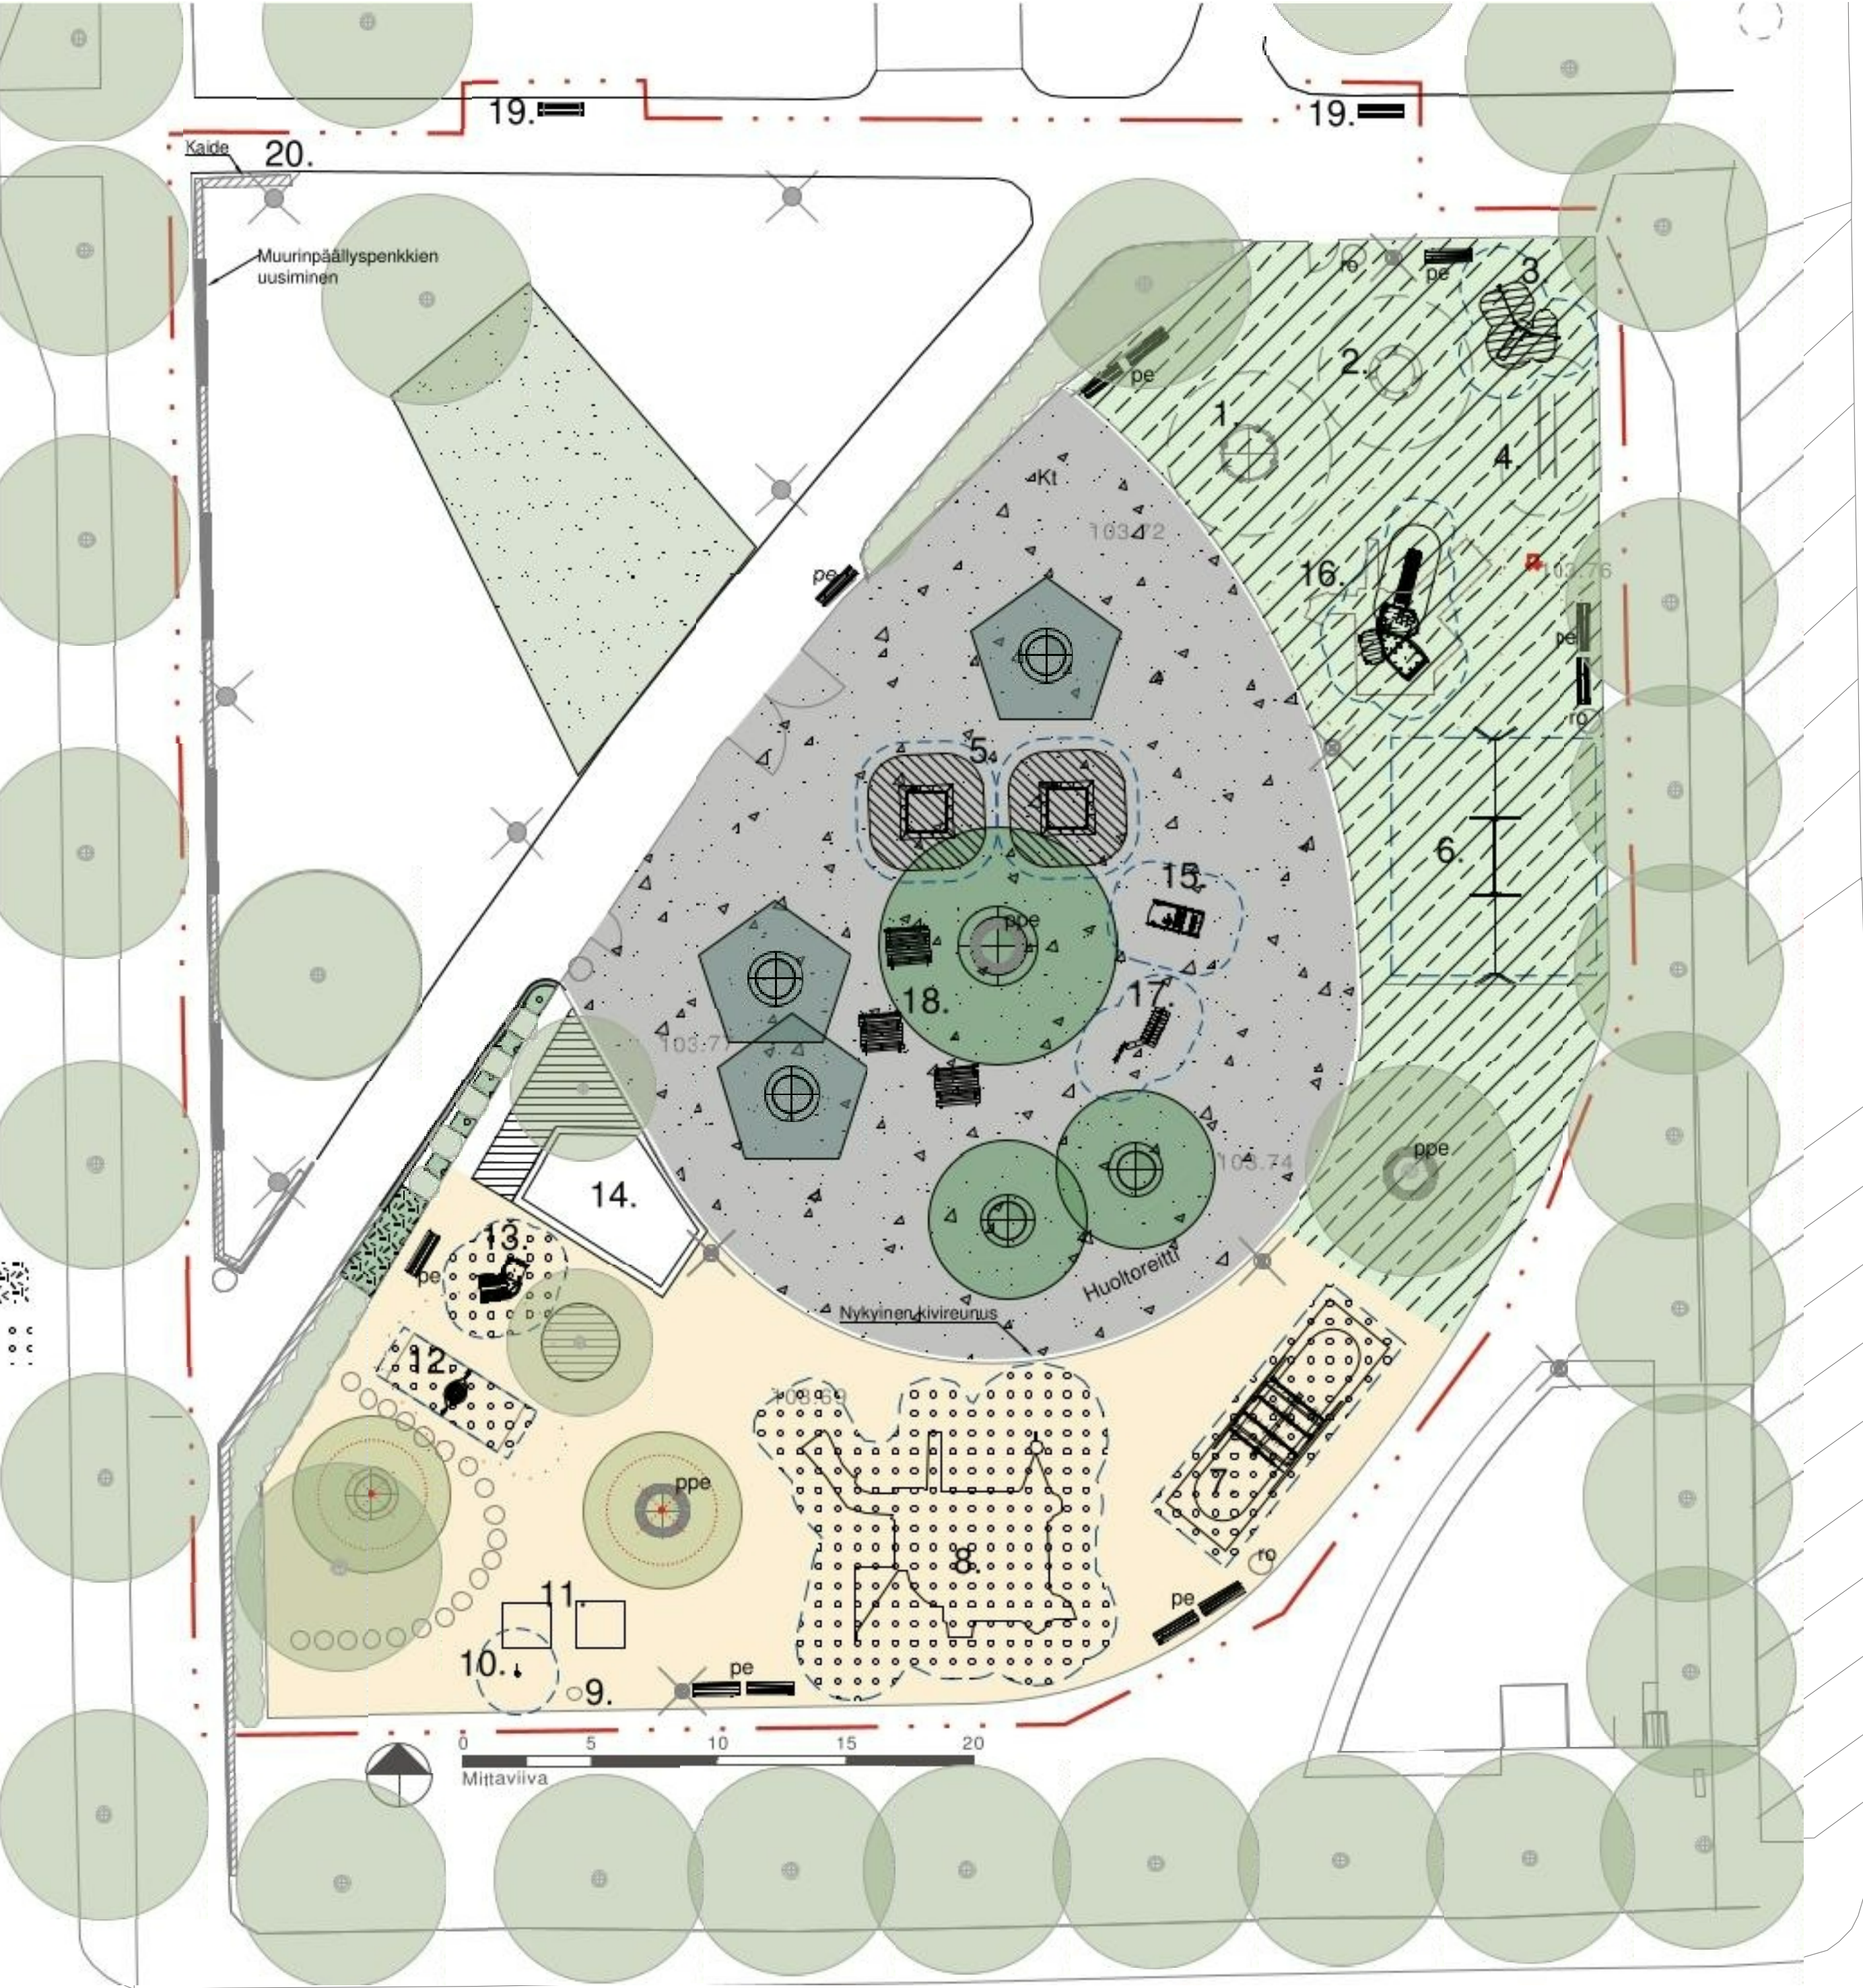

MERKINTÖJEN SELITYKSET:

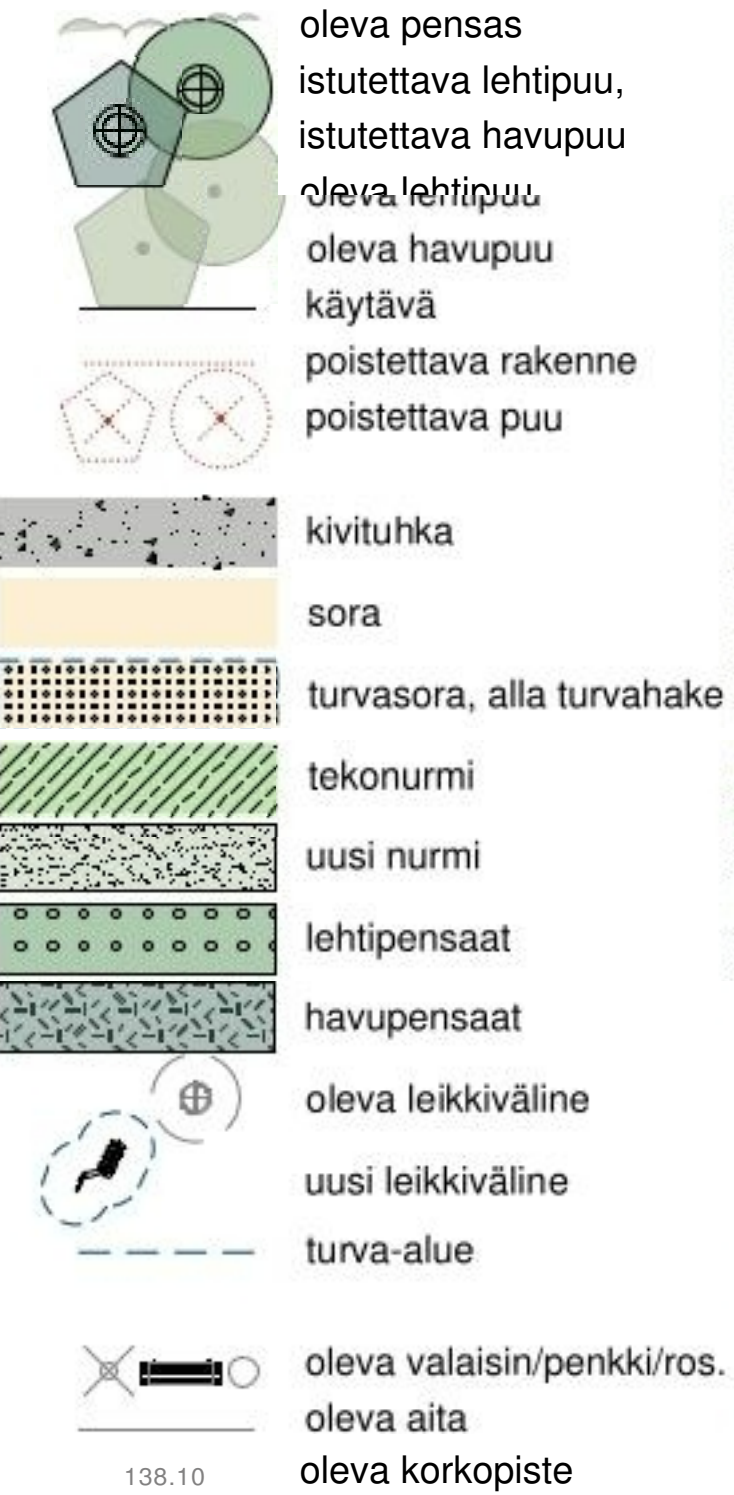

VÄLINELUETTELO:

1. Karuselli nykyinen Pedal HAGS (3+)	1 kpl
2. Karuselli nykyinen Supernova KOMPAN (6+)	1 kpl
3. Kuntoiluväline Combi 1 punainen KOMPAN FSW101 (13+)	1 kpl
4. Kuntoiluväline nykyinen nojapuut HAGS	1 kpl
5. Maatrampoliini 150x150 cm KOMPAN JUM104 (4+)	2 kpl
6. Keinu nykyinen LAPPSET	1 kpl
7. Keinu nykyinen ryhmäkeinu Vlper HAGS (5+)	1 kpl
8. Monitoimiväline nykyinen Fyrma HAGS (5+)	1 kpl
9. Pysäköintitolppa nykyinen	1 kpl
10. Bensapumppu KOMPAN NRO511 (2+)	1 kpl
11. Pölliauto nykyinen	2 kpl
12. Keinu Lillie Dolly-istuimella puaninen HAGS (2+)	1 kpl
13. Leikkimökki parvekkeella punainen/sin. korosteet KOMPAN PCM002321 (1/2+)	1 kpl
14. Hiekkalaatikko	1 kpl
15. Leikkiauto Porsche KOMPAN KPB50201 (1/2+)	1 kpl
16. Monitoimiväline kaupungintalo ja kahvila punainen/sin. korosteet KOMPAN PCM52321 (2+)	1 kpl
17. Jäätelökärry keltainen variant KOMPAN PCM52431 (2+)	1 kpl
18. Jaakko- pöytäpenkkiryhmä puistonvihreä, syväperustus	3 kpl
19. Jaakko- penkki käsinjoilla puistonvihreä, syväperustus	2 kpl
20. Metallikaide	
pe Jaakko- penkki puistonvihreä nykyinen, kunnostetaan	9 kpl
ppe Jaakko- puunympäryspenkki uusi	1 kpl, 2 kpl kunnostetaan
mpe Muurinpäällyspenkki nykyinen, kunnostetaan	3 kpl
ro Roskakori nykyinen	5 kpl
pk Puukaide nykyinen, kunnostetaan	47 m

SUUNNITELMASELOSTUS

Emil Aaltosen puiston leikkipaikka sijaitsee Emil Aaltosen puiston eteläosassa, Tammelan XVI kaupunginosassa.


Leikkipaikka peruskorjataan kestävien periaatteiden mukaisesti. Hyväkuntoisimmat leikkivälineet, varusteet ja kalusteet säilytetään sekä kunnostetaan tarvittavilta osin. Talvisin jäädytetty luistelukenttä poistetaan leikkipaikan keskialueelta. Lähimmät luistelukentät ovat Tunturin suojaviheralueen kentällä Tunturinkadulla Tammelassa ja Kalevan liikuntapuistossa Kalevassa, jossa on tekojäärata.

Uusia leikkivälineitä sijoitetaan poistettujen tilalle ja vanhan luistelukentän paikalle rakentuu uusi leikkialue. Uudelle leikkialueelle lisätään tori-teemaisten leikkivälineiden lisäksi oleskelualue picnic- ryhmiseen sekä istutetaan varjostavia lehti- ja havupuita. Leikkipaikalla olemassa olevien puiden elinvoimaisuutta parannetaan mm. kantavalla kasvualustalla. Leikkipaikan turva-alustat ja tekonurmipinnoite uudistetaan.

Leikkipaikka säilyy kaupungin esteettömimpänä leikkipaikkana ja esteettömyyttä parannetaan kunnostuksella. Myös puiston itä-länsisuuntaisen poikkikäytävän esteettömyyttä parannetaan kaiteella ja penkkien uusimisella.

Leikkipaikka esitetään uusittavaksi syksyllä 2026. Leikkipaikka-alueen kunnossapitoluokka säilyy R2-luokassa.

SIJAINTIKARTTA

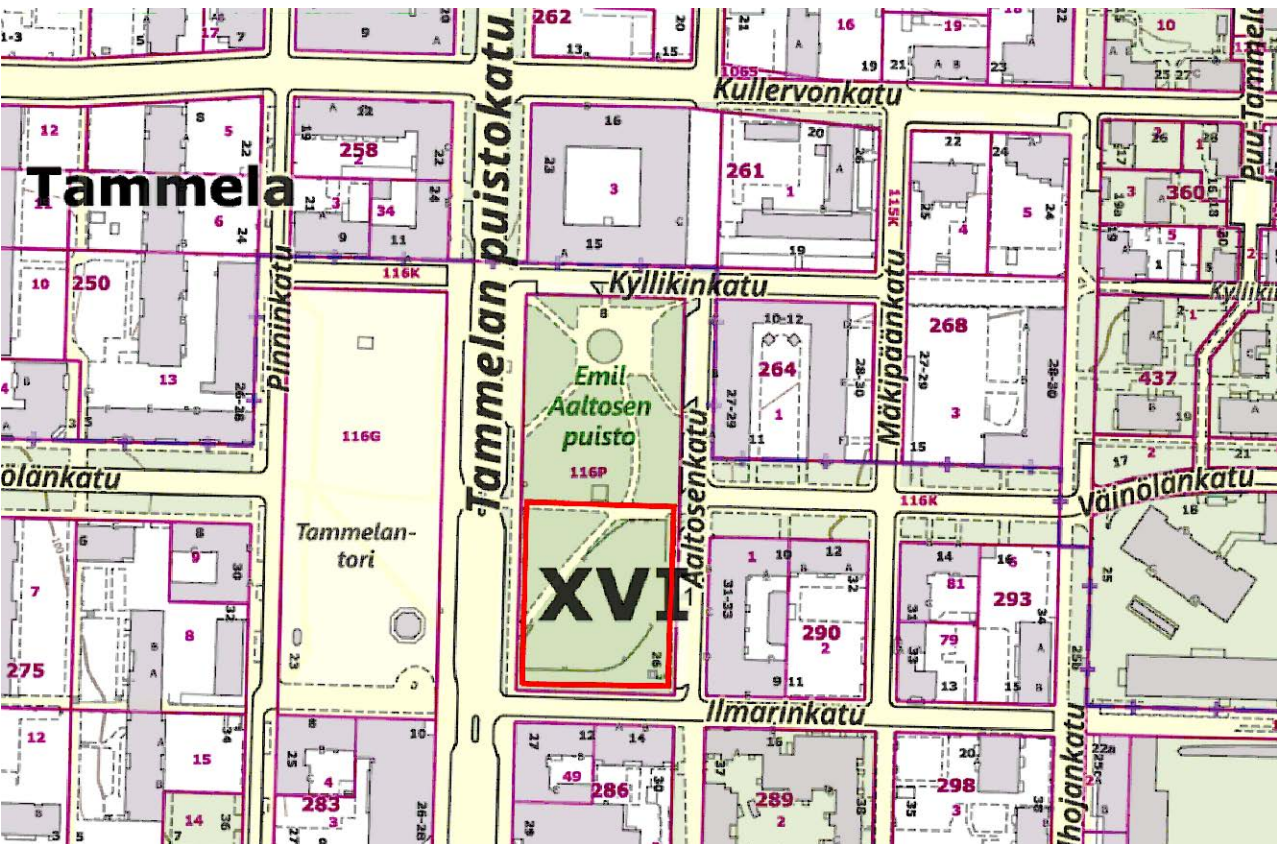

Tässä suunnitelmassa on käytetty ETRS-GK24/N2000 taso- ja korkeuskoordinaatistoa

TAMPERE KAUPUNKIYMPÄRISTÖN PALVELUALUE	Kaupunkiympäristön suunnittelu	
	EMIL AALTOSEN PUISTON LEIKKIPAikka	Piirt. THel
	TAMMELA	Suunn. THel
	YLEISSUUNNITELMA	Tark. ALev, TKos
	ASEMAPIIRUSTUS 1:200	Hyv. MVii
		Pvm. 24.6.2026
		Ark.n:o
		Piir.n:o 18/23381/2



Tiia Helvilä
Hortonomi (amk)

Muutos pvm.
Korvaa
Suunn.

PÄIVÄMÄÄRÄ
PIIR.N.O
NIMI