
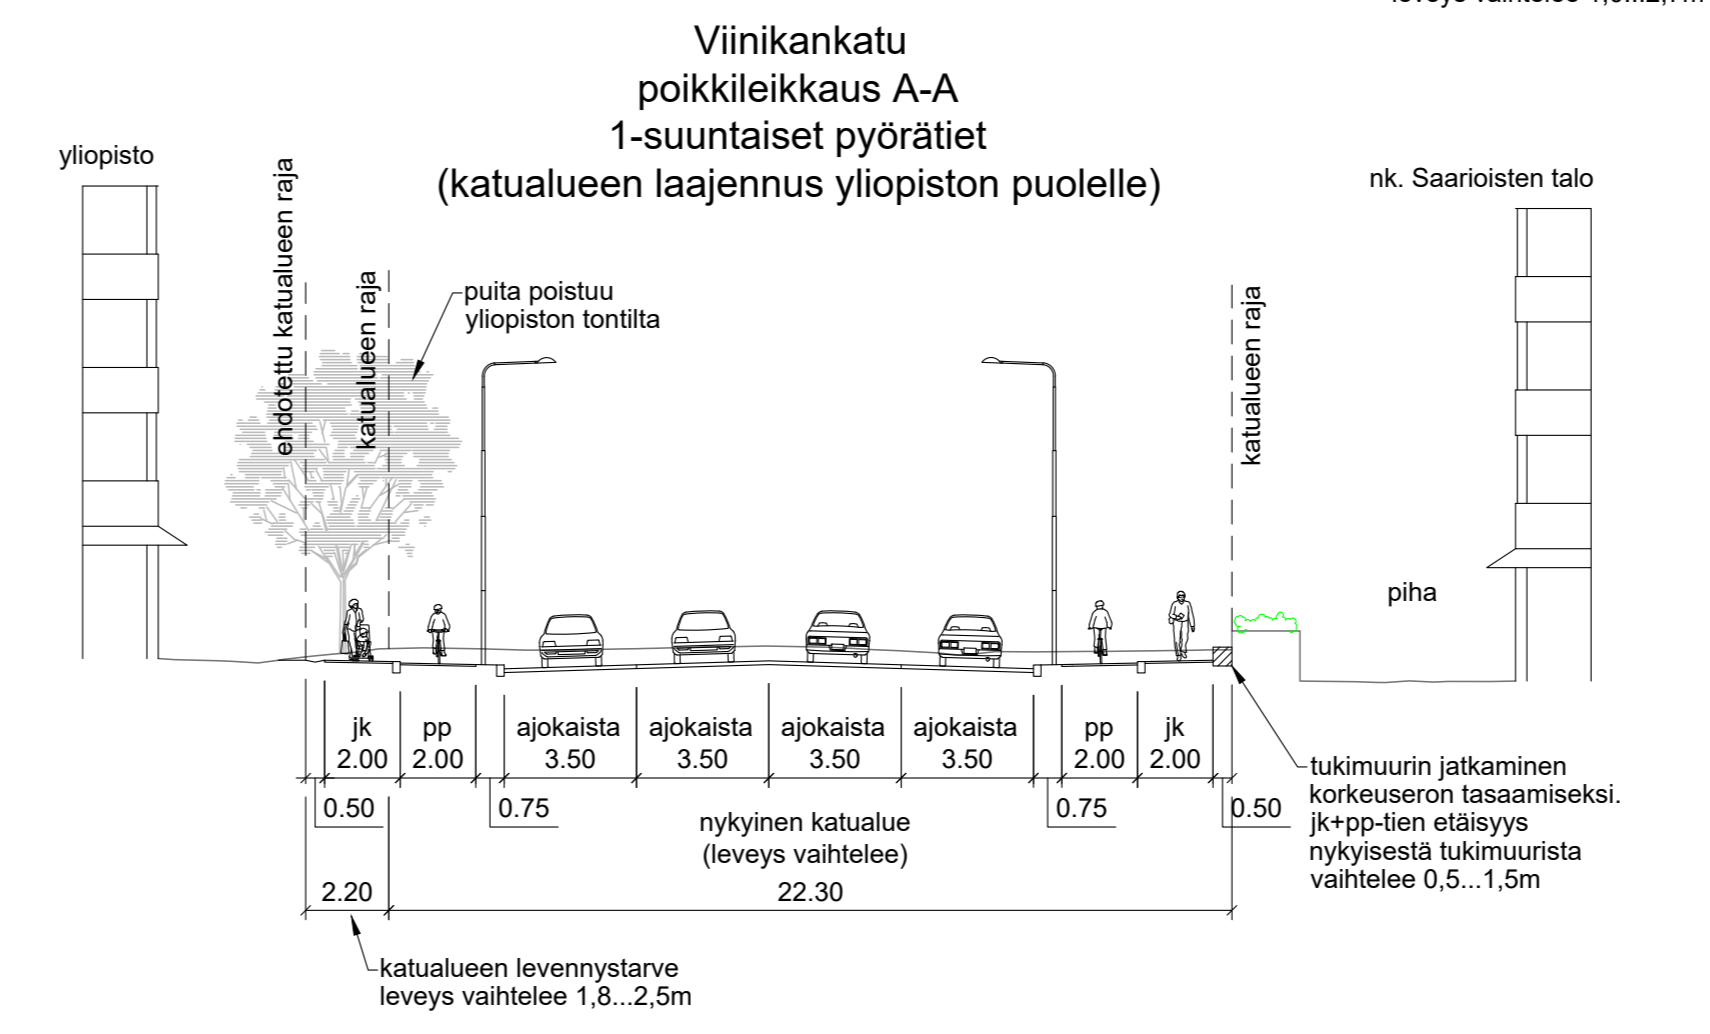


Suosittelut vaihtoehdot esitetty asemapiirustuksessa

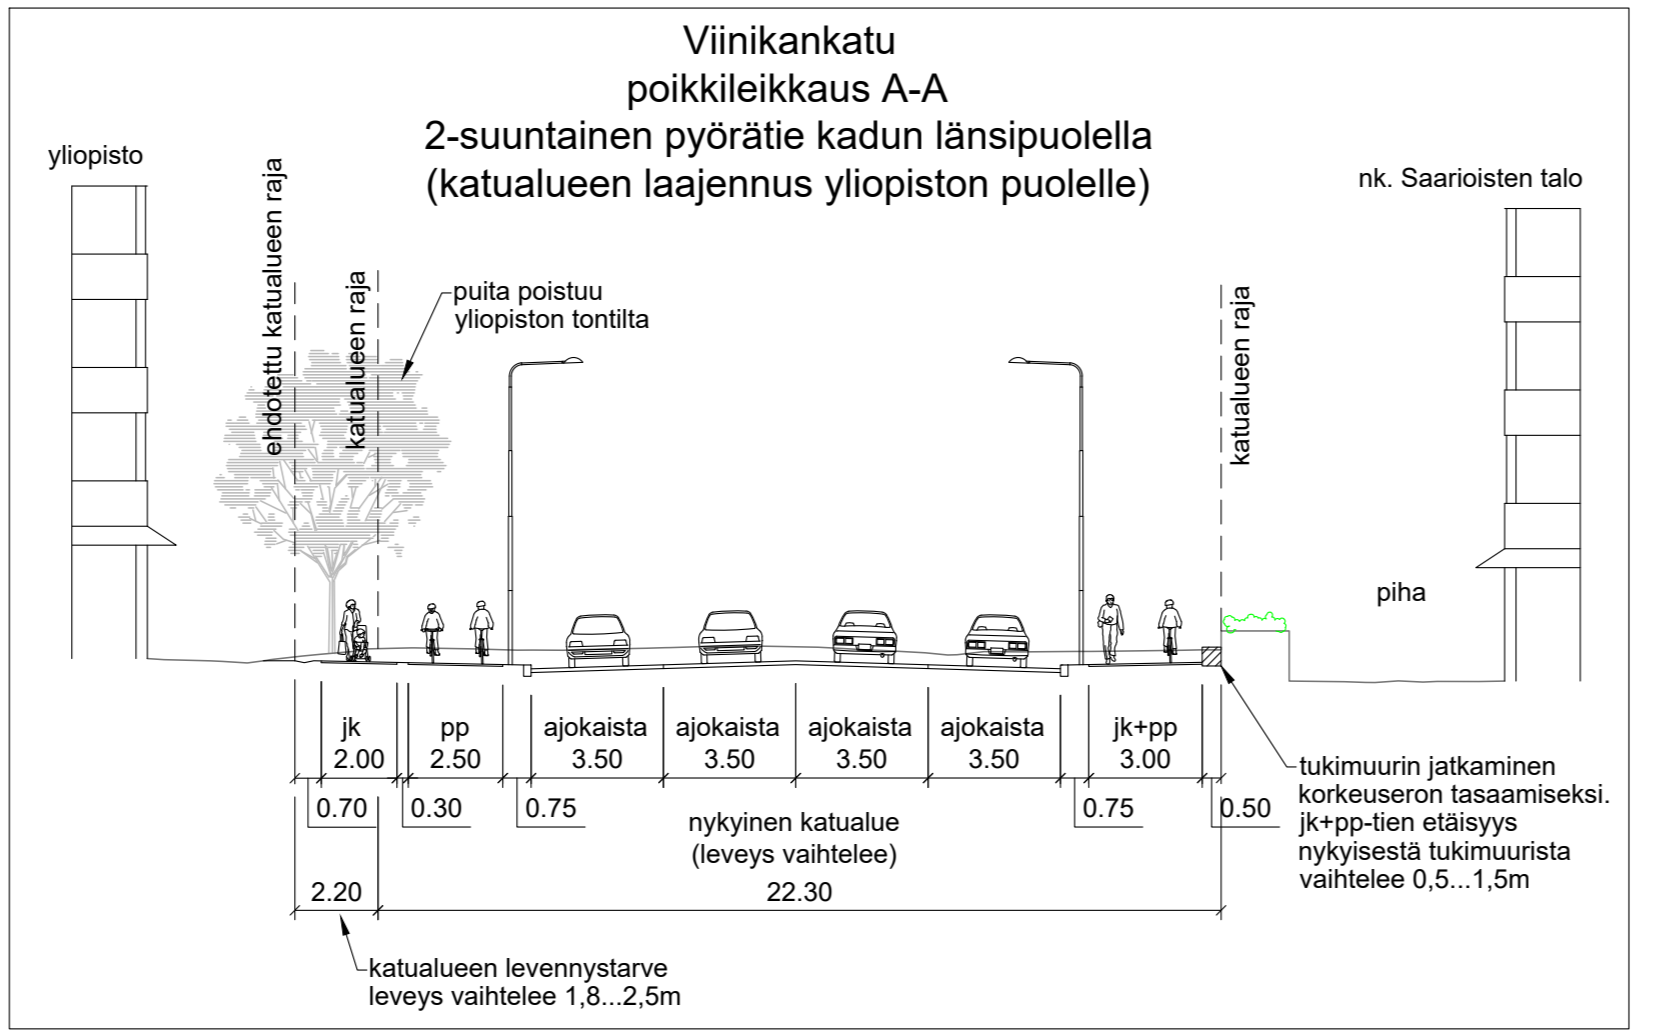

Rakennuskohteen nimi ja osoite <b>Viinikankadun ja Ratapihankadun AVS</b> Viinikankadun ja Ratapihankadun liittymä	Piirustuksen sisältö Poikkileikkaukset Viinikankatu A-A	Mittakaavat 1:200
Tampereen kaupunki	Suunn.ala Työnumero Piiir.no	Muutos
Päiväys PÄIVÄYS 25.1.2021	Suunnittelija Tero Backman	LKT
		Liite 4