


Lisäkilven teksti:

- *) Voimassa keskiviikkoisin 15. 11. -30. 4.**
- x) Voimassa torstaisin 15. 11. -30. 4.**

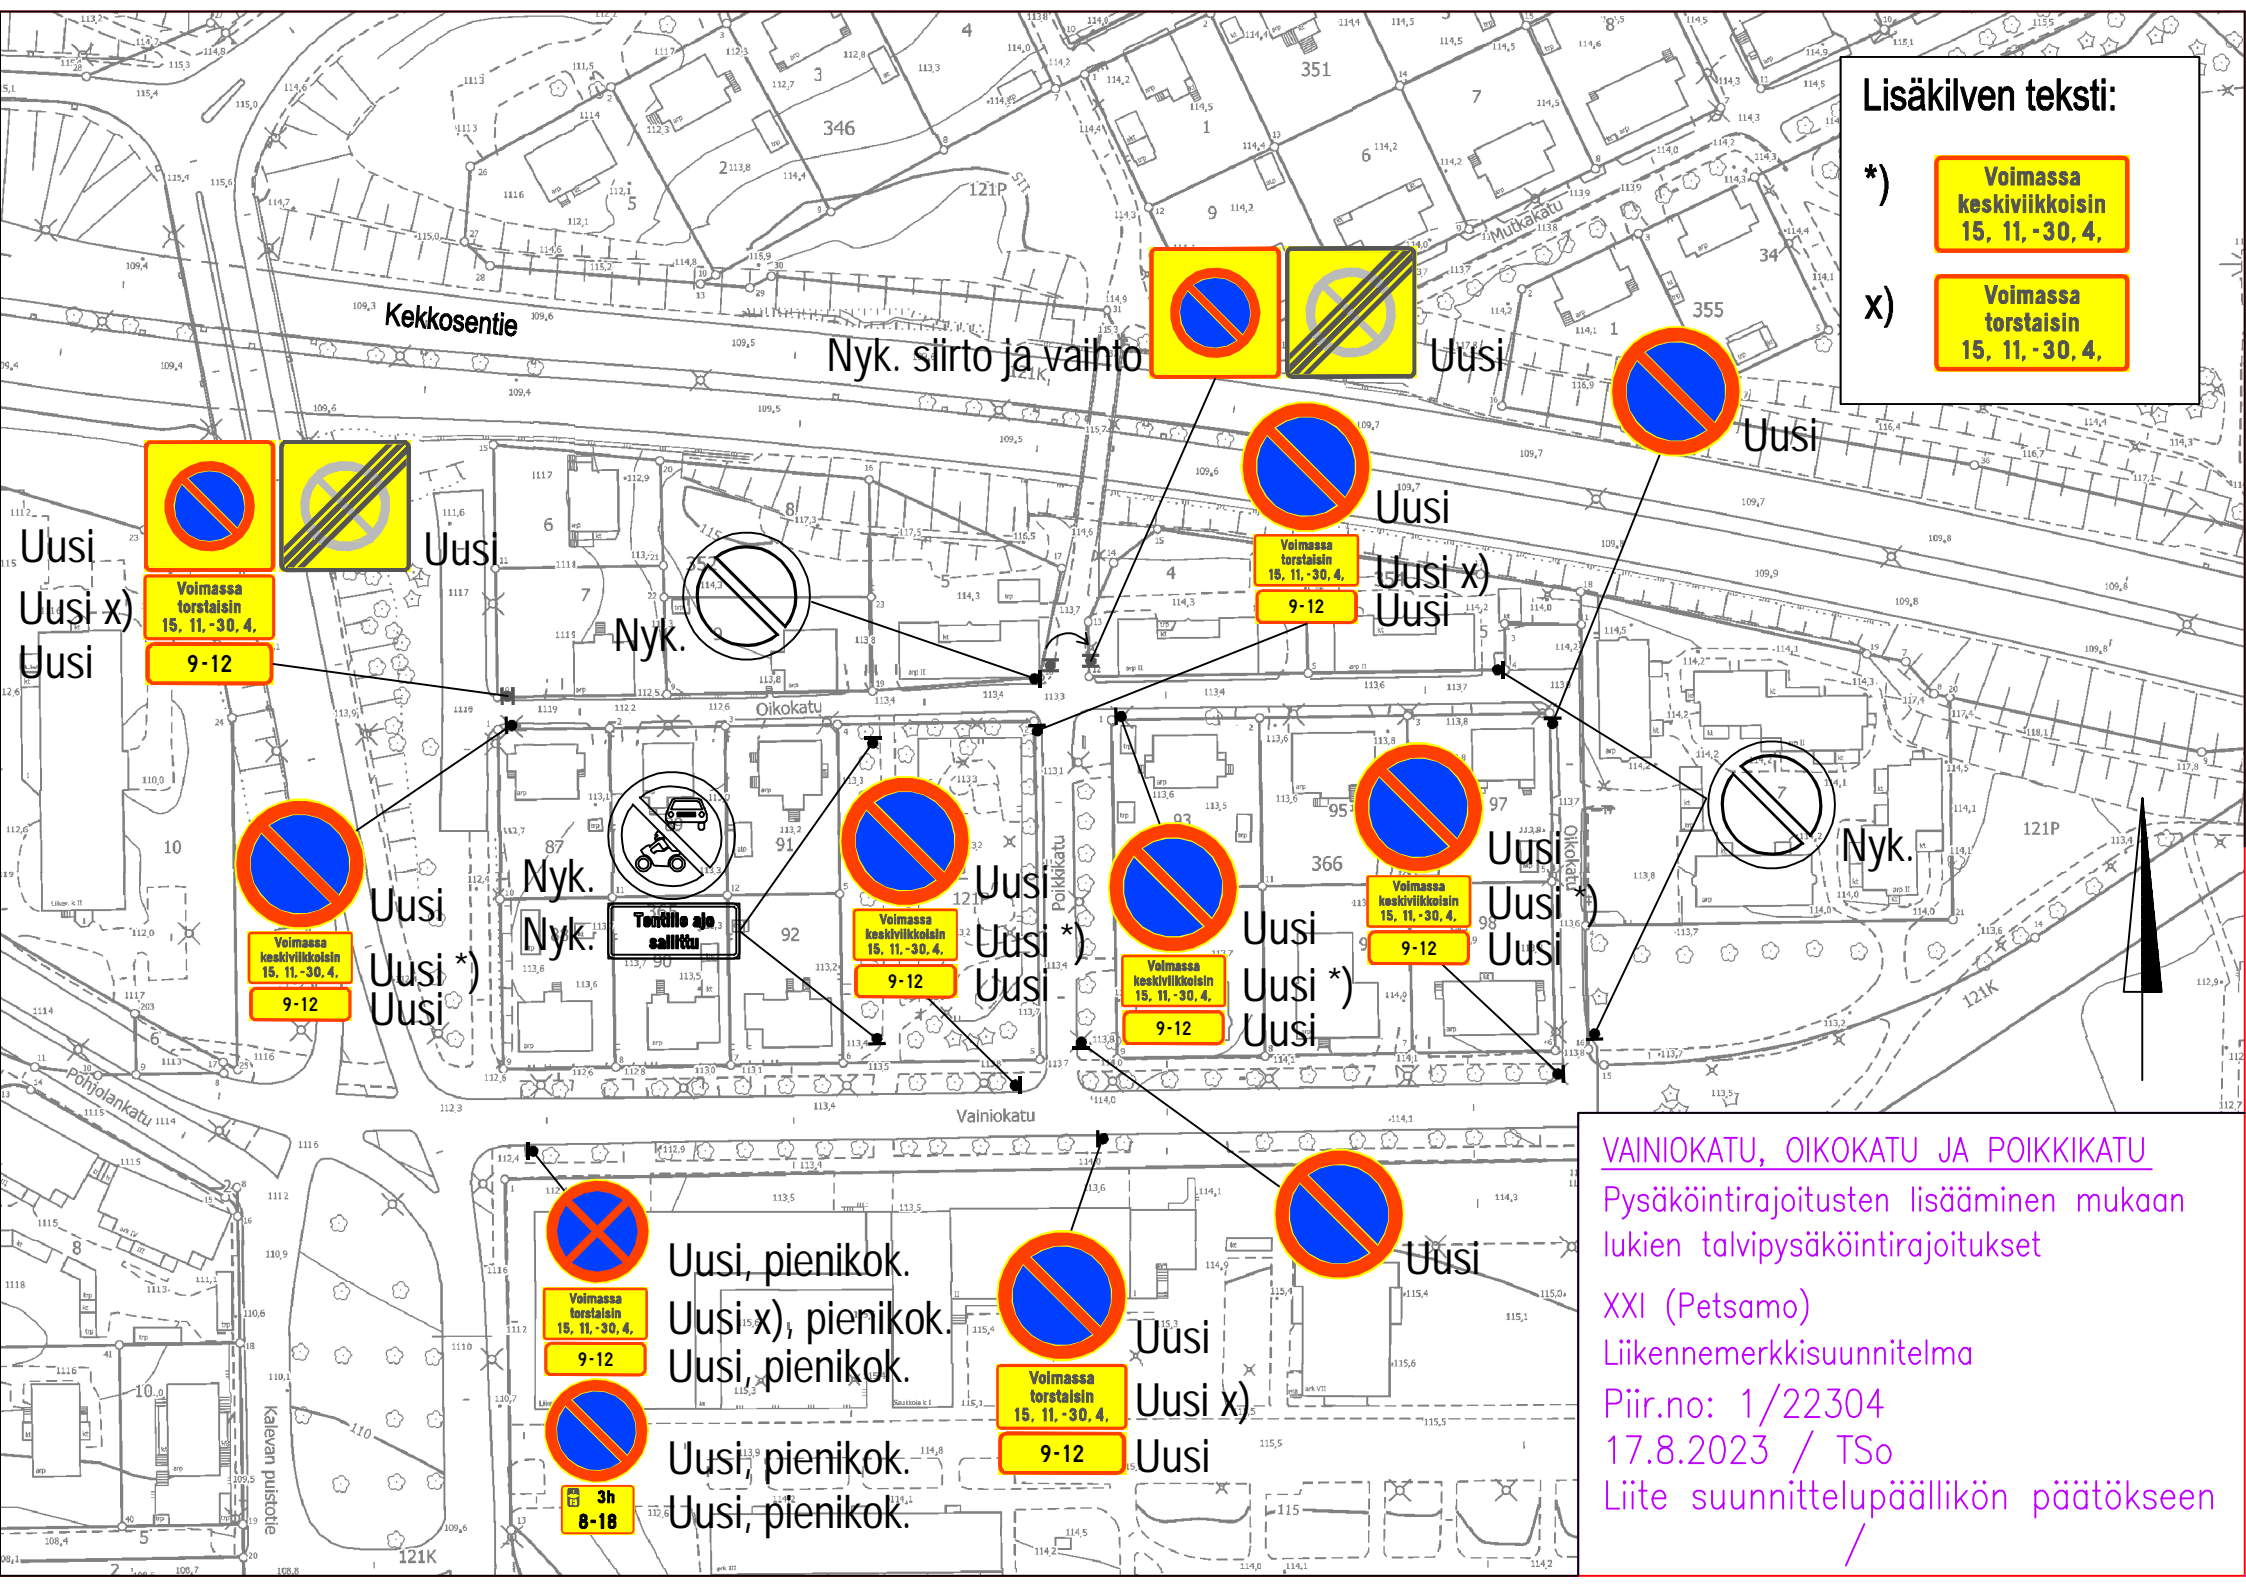

Nyk. siirto ja vaihto

Uusi

Uusi

Uusi

Uusi x)

Uusi

Nyk.

Uusi

Uusi x)

Uusi

Uusi

Uusi x)

Uusi

Nyk.

Nyk.

Uusi

Uusi x)

Uusi

Uusi

Uusi x)

Uusi

Uusi

Uusi x)

Uusi

Nyk.

Uusi, pienikok.

Uusi x), pienikok.

Uusi, pienikok.

Uusi, pienikok.

Uusi, pienikok.

Uusi

Uusi x)

Uusi

VAINIOKATU, OIKOKATU JA POIKKIKATU
Pysäköintirajoitusten lisääminen mukaan lukien talvipysäköintirajoitukset XXI (Petsamo)
Liikennemerkisuunnitelma
Piir.no: 1/22304
17.8.2023 / TSo
Liite suunnittelupäällikön päätökseen /