



TAMPERE

28.11.2025

Alla oleva dokumentti on digitaalisesti allekirjoitettu. Allekirjoittajien ja dokumenttien tiedot

Dokumentti

Tonttijakokartta_9633.pdf

Tiedosto

733593125a70fa52368a9890d66a32ce6c656ff13abfad3fe632fb114a57ed0ecc343
fe47e1a25f0e104903c8aa04356f6ed375d284a8a237af269a01e6aaebe

Tarkistesumma

Allekirjoittajat

Jussi Petteri Syväjärvi

Nimi

Tunnistautumistapa: sähköposti, SMS-tunnistautuminen

Allekirjoitustapa: Genericoidc


28.11.2025

Päivämäärä

Dokumenttien aitouden varmentaminen

Prosessin luontihetkellä kaikista allekirjoitukseen liitetyistä dokumenteista on laskettu tarkistesumma SHA-512 algoritmilla. Varmennuslinkki ohjaa sivulle jossa voitte selvittää onko hallussanne oleva dokumentti sama joka prosessiin on alun perin liitetty ja se jonka olette allekirjoittaneet.

<https://turva.tampere.fi/verify.cgi?link=LI5LAWLyCOeiuaDWsGwKTJgTu9zksV7jCUUXG2qLmiTMFDnt4h>

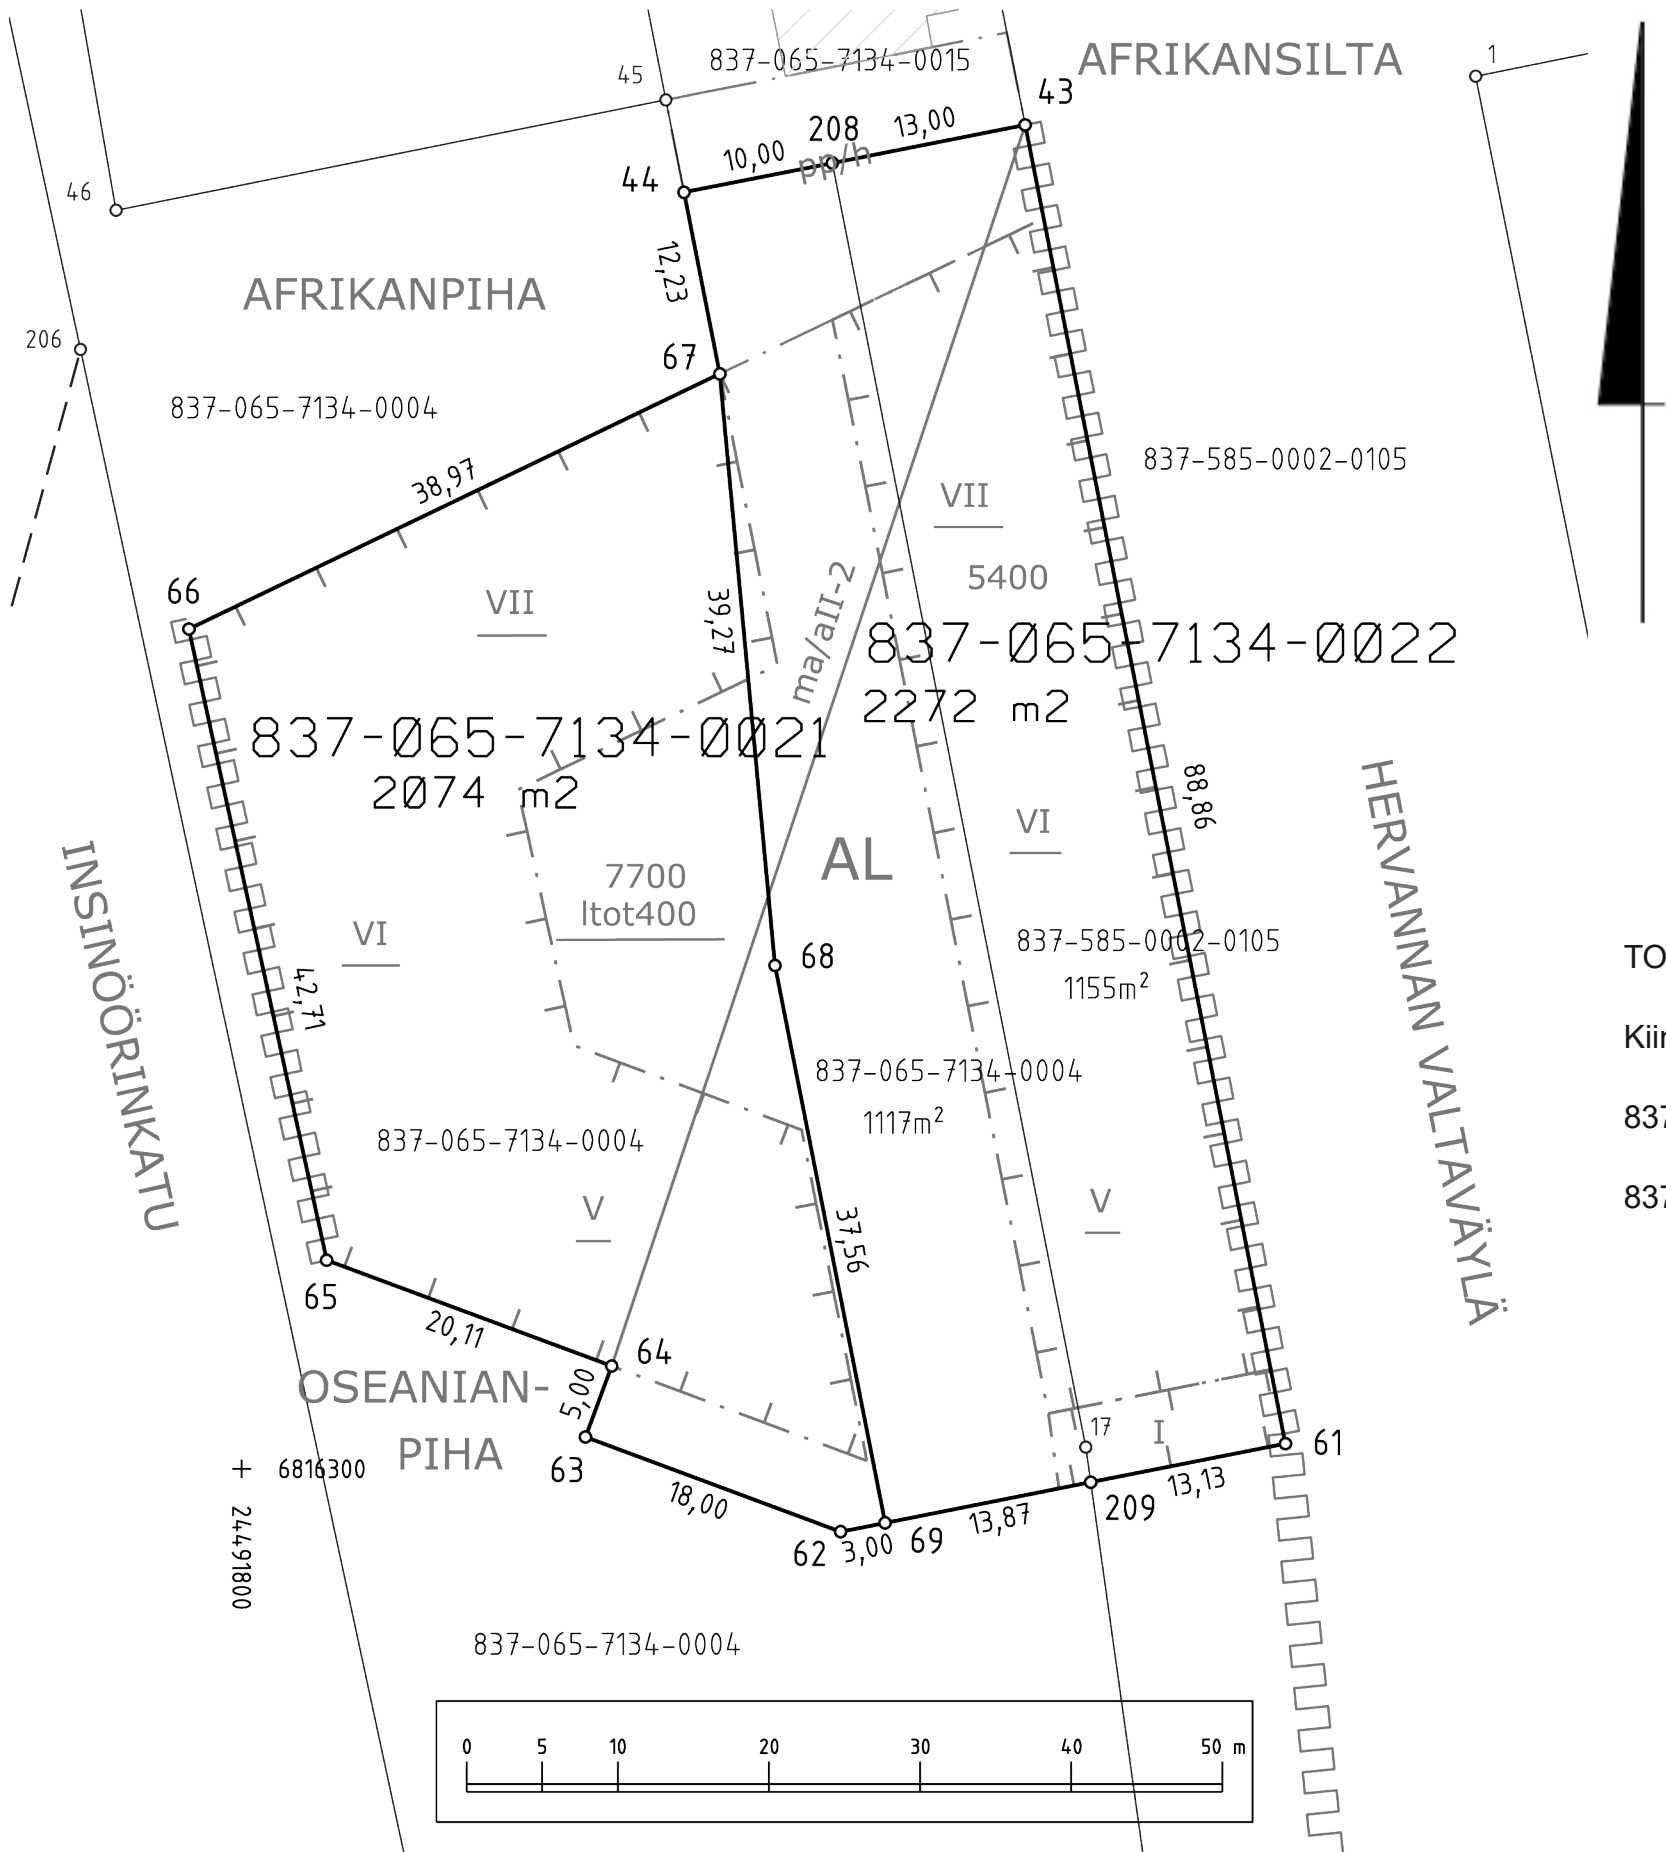

KOORDINAATTILUETTELO
Koordinaatisto: EUREF-FIN (ETRS-GK24)

N:o	X	Y
43	6816388.834	24491851.826
44	6816384.376	24491829.262
61	6816301.657	24491869.048
62	6816295.843	24491839.616
63	6816302.103	24491822.740
64	6816306.791	24491824.479
65	6816313.786	24491805.619
66	6816355.510	24491796.507
67	6816372.378	24491831.633
68	6816333.273	24491835.280
69	6816296.424	24491842.559
208	6816386.314	24491839.073
209	6816299.113	24491856.167

TONTTIEN MUODOSTUMINEN

Kiinteistötunnus	Yht m2	Osa m2	Muodostajayksikkö
837-065-7134-0021	2074	2074	837-065-7134-0004
837-065-7134-0022	2272	1117 1155	837-065-7134-0004 837-585-0002-0105

ERILLINEN TONTTIJAKO N:o 9633	TAMPERE, 837
Asemakaava N:o 8603 07.09.2020	Hervanta, 65
Muutetaan tonttijakoa N:o 5394 14.02.1983	Kortteli 7134
Pohjakartan hyväksyi ja tonttijaon laati 5.11.2025	Tulevat tontit: 837-65-7134-21 837-65-7134-22
Jussi Syväjärvi Toimitusinsinööri Allekirjoitettu sähköisesti	
Kaupungingeodeetti hyväksynyt 28.11.2025 § 32	
Hanke N:o 250533	

Kartalla ei ole näytetty maanalaisia johtoja.