
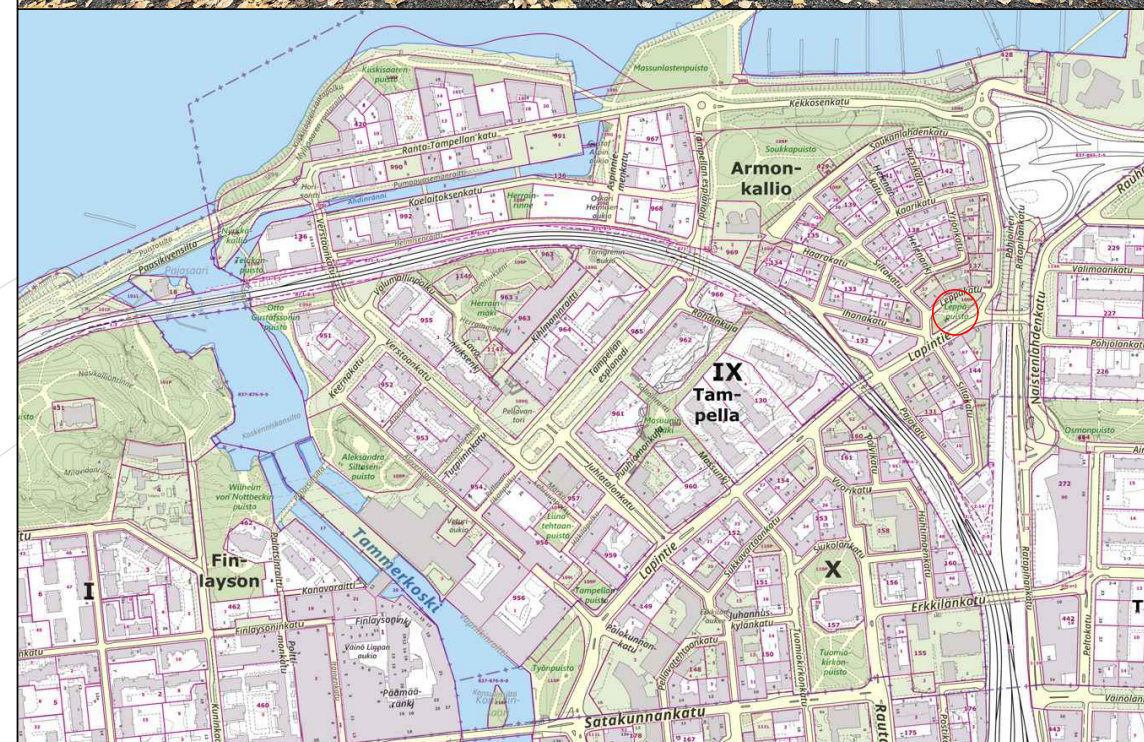


KOHTeen TIEDOT

Toteutustapa: Pysäköintiteline  
 Paikkamäärä: 2x5 = 10  
 Telineen väri: RAL 7012

TAMPELLAN ESPLANADI

Sähköpotkulautojen pysäköinti  
 (TAMPELLA)  
 Rakennussuunnitelma  
 Piir.no: 1/22429/87  
 22.12.2023 / TKü


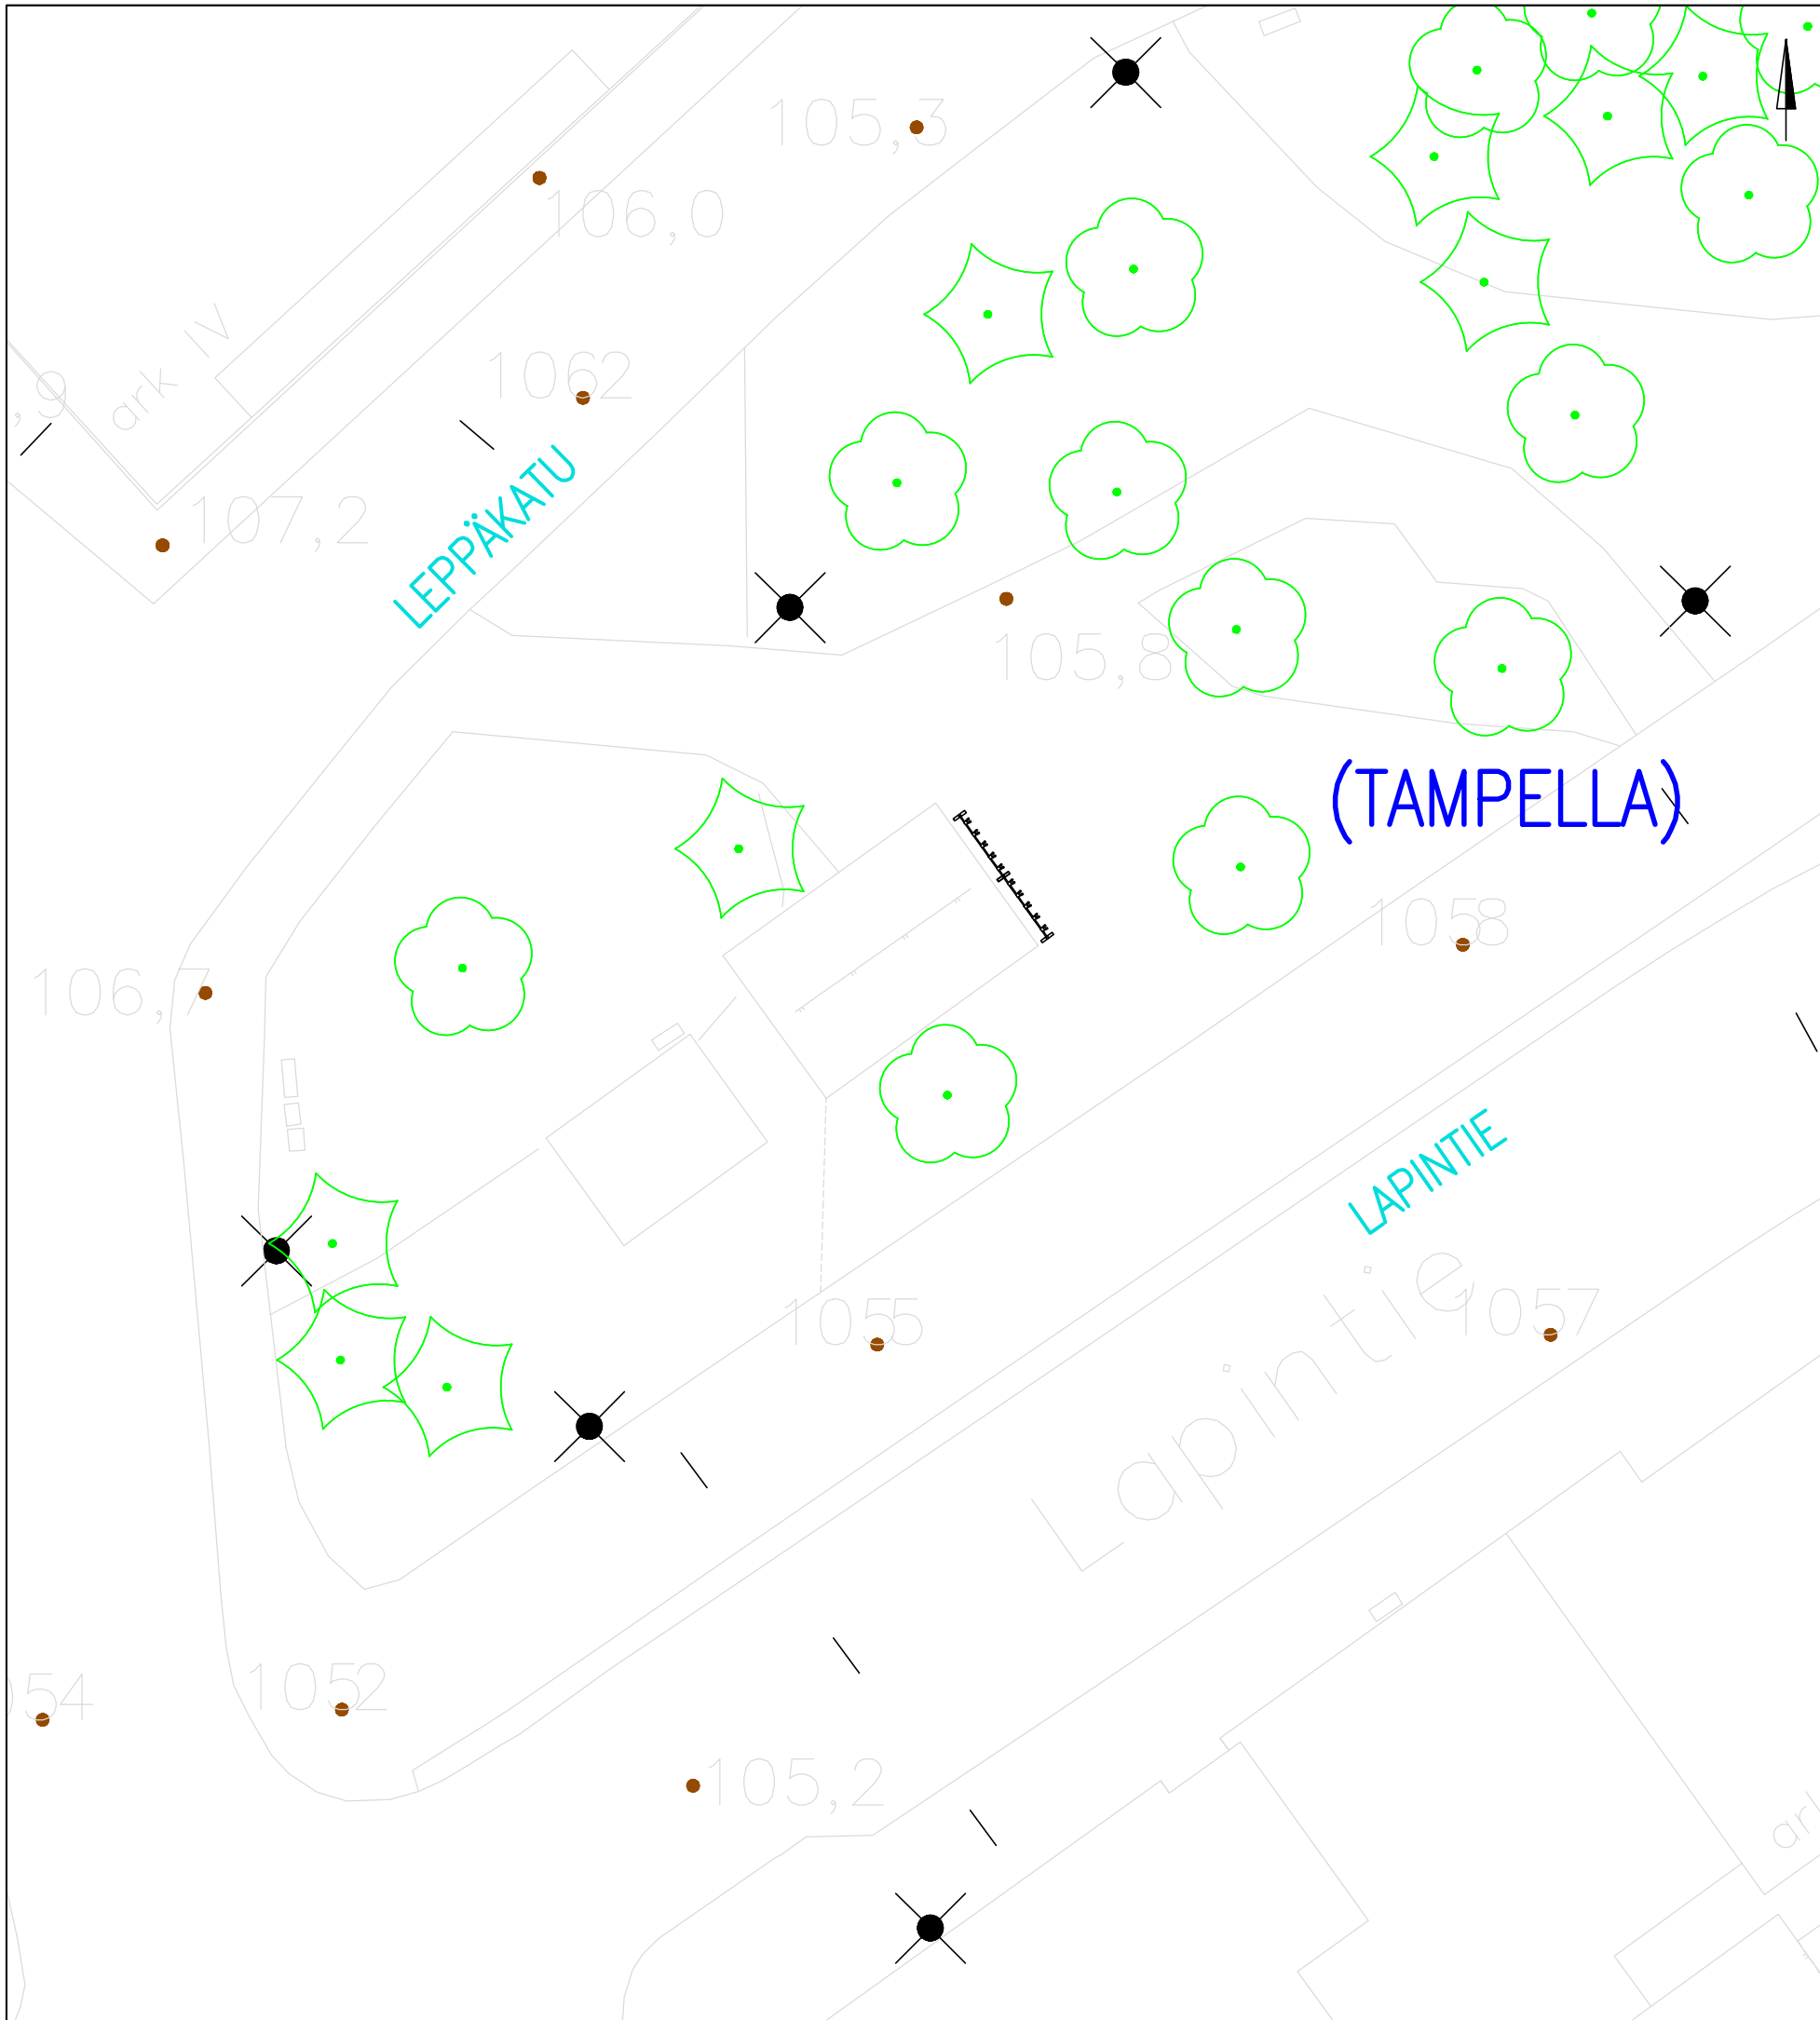


KOHTEEN TIEDOT

Toteutustapa: Pysäköintiteline  
 Paikkamäärä: 2x5 = 10  
 Telineen väri: RAL 7012

LAPINTIE – LEPPÄKATU

Sähköpotkulautojen pysäköinti  
 (TAMPELLA)  
 Rakennussuunnitelma  
 Piir.no: 1/22429/72  
 22.12.2023 / TKü

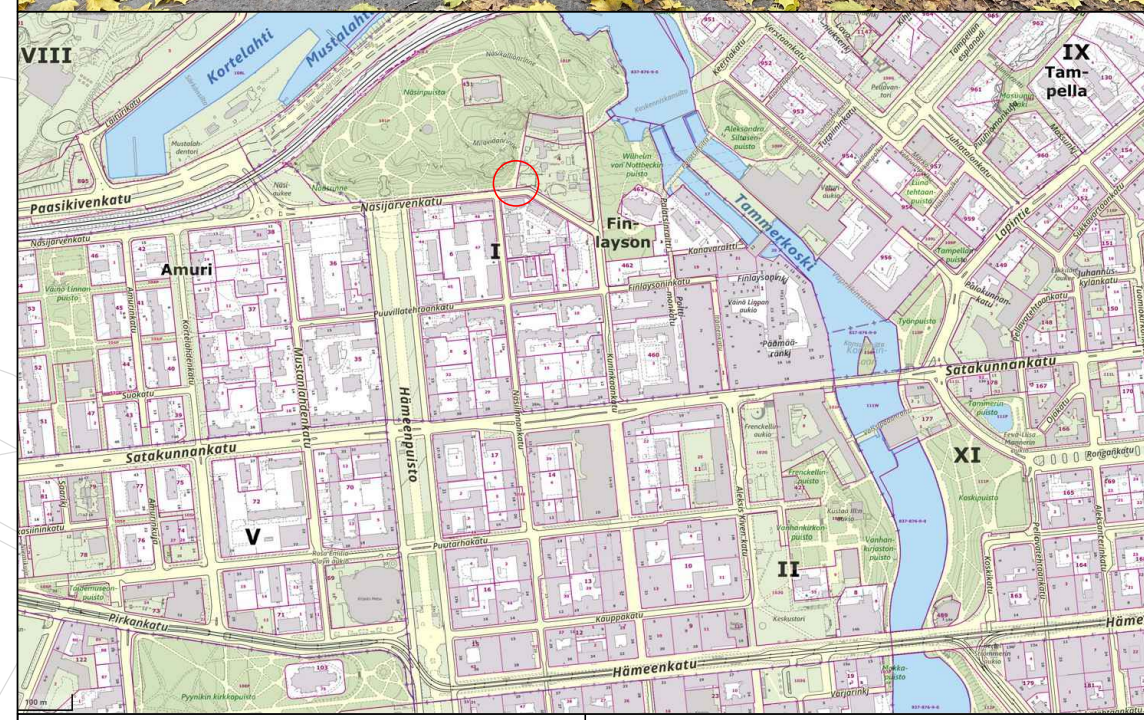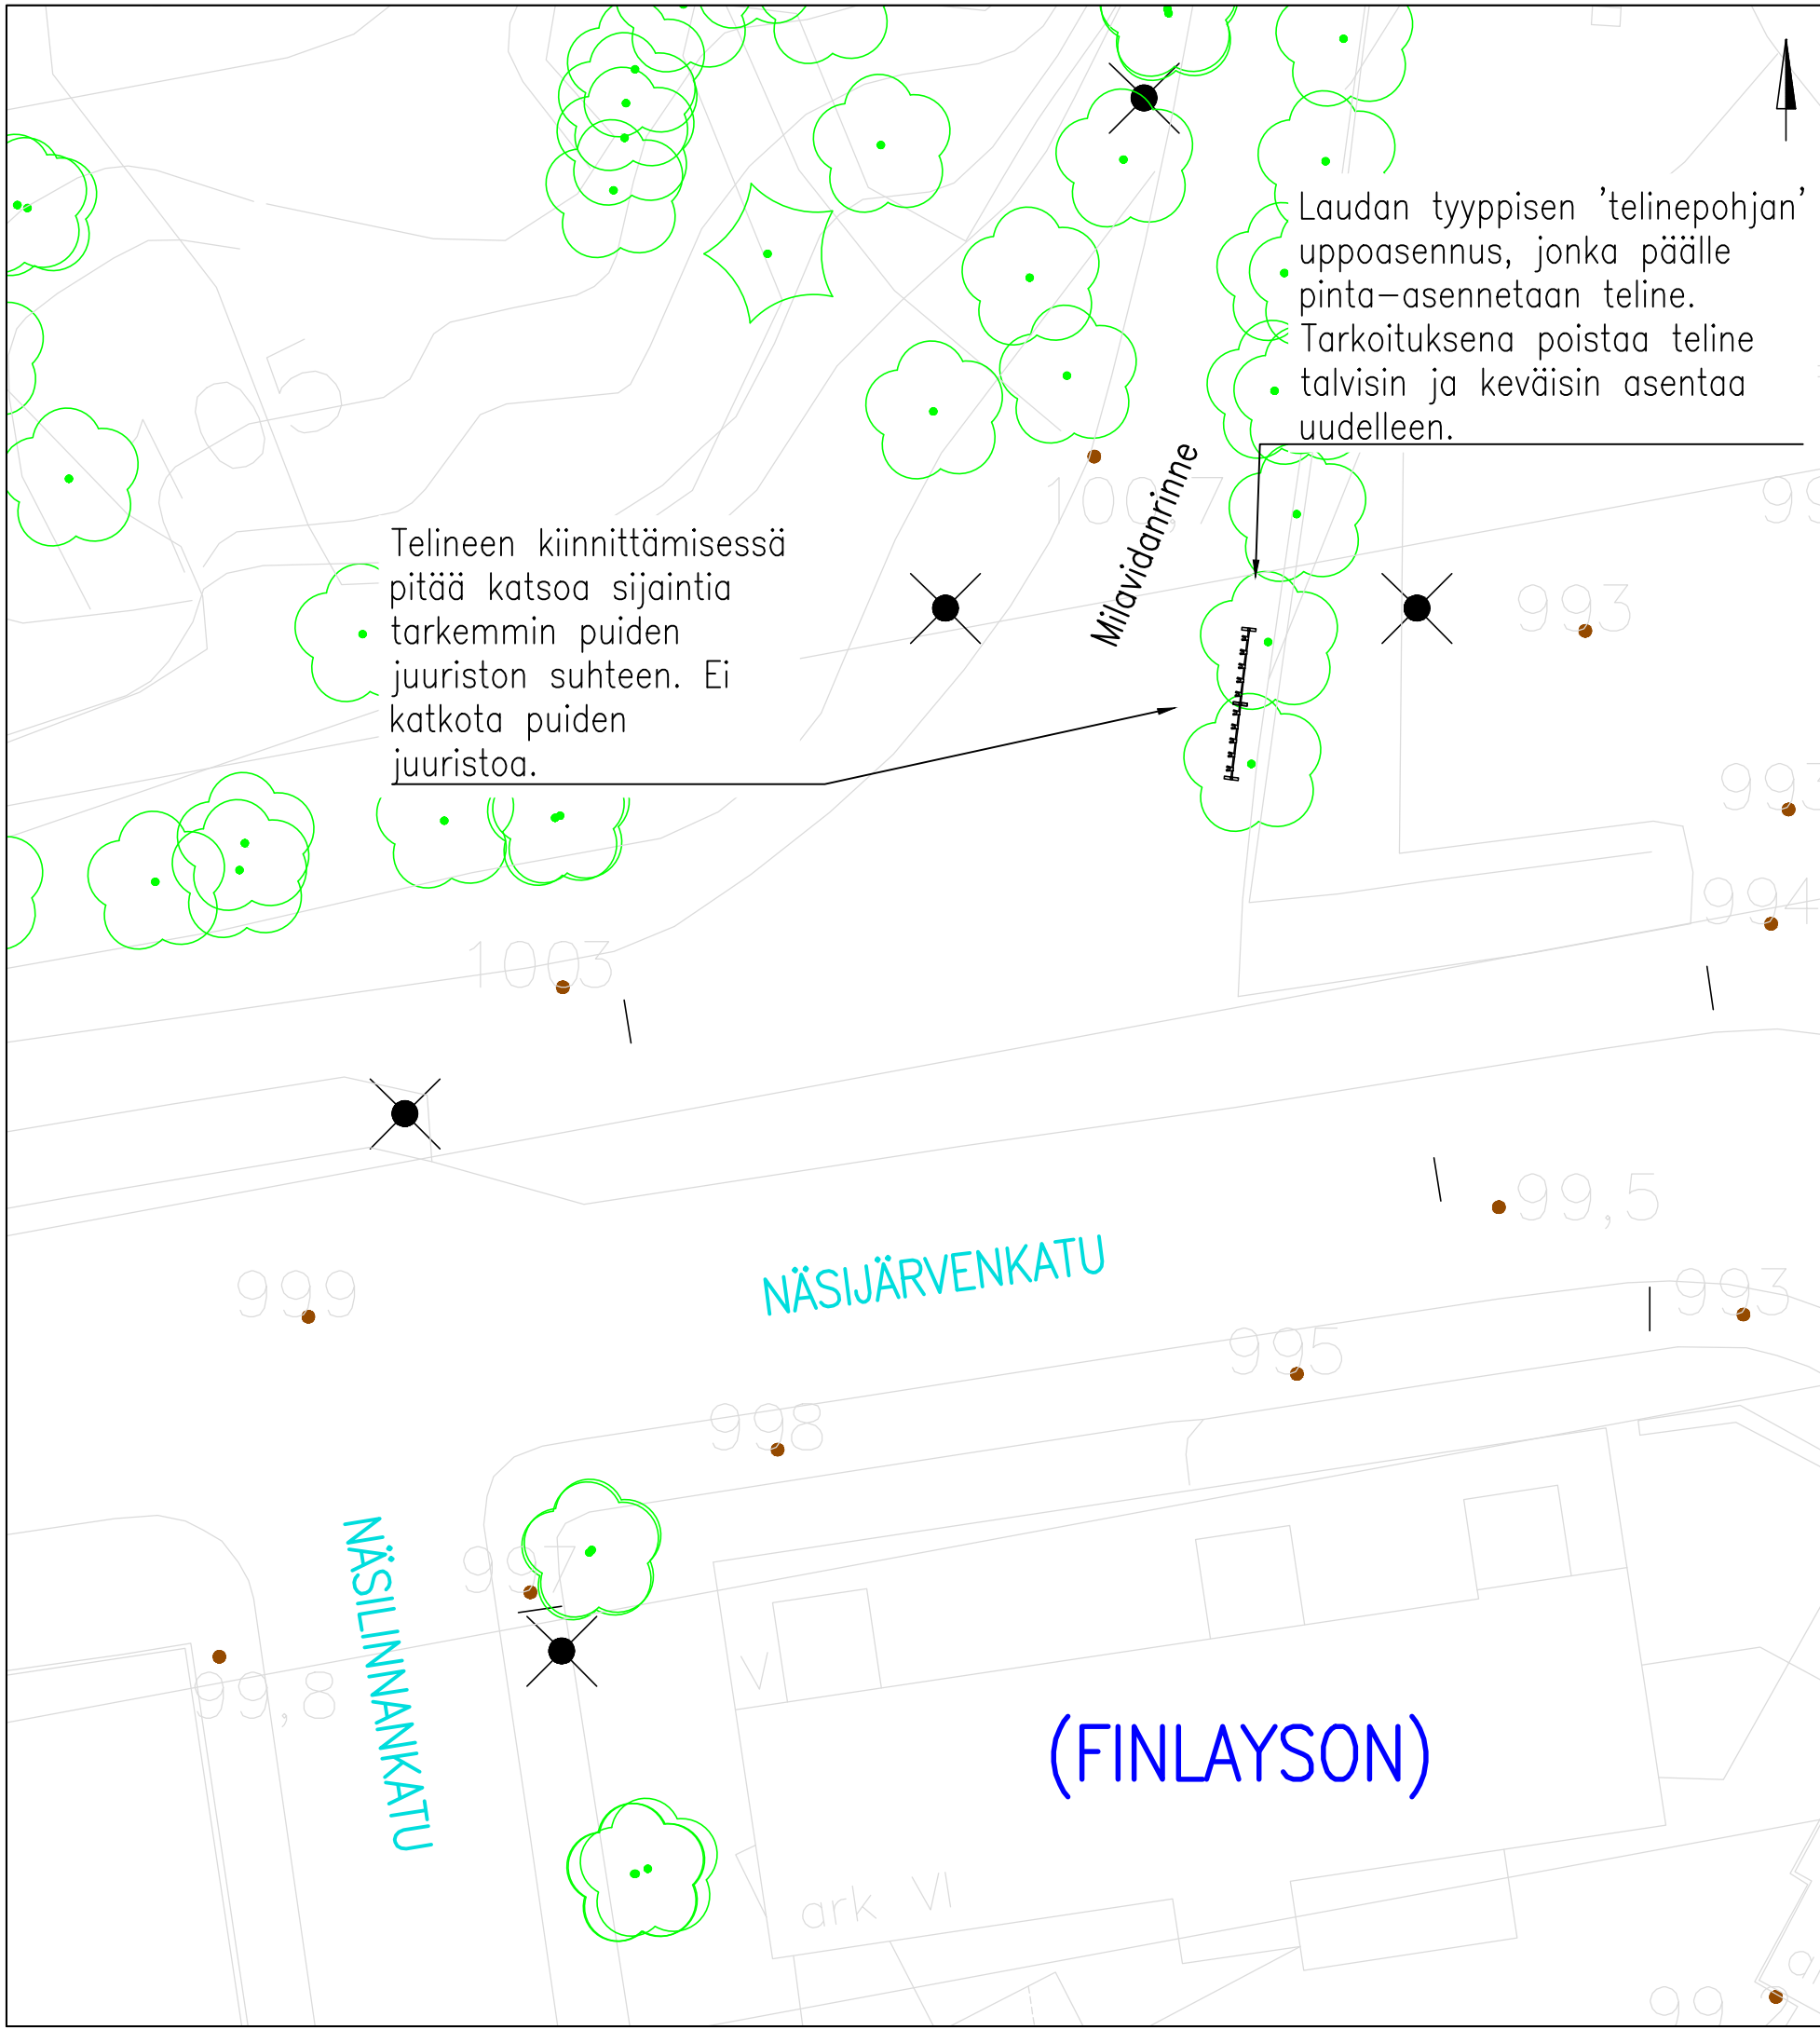


KOHTEEN TIEDOT

Toteutustapa: Pysäköintiteline  
 Paikkamäärä: 2x5 = 10  
 Telineen väri: RAL 7012


NÄSIJÄRVENKATU – MILAVIDANRINNE

Sähköpotkulautojen pysäköinti  
 (FINLAYSON)  
 Rakennussuunnitelma  
 Piir.no: 1/22429/49  
 22.12.2023 / TKü

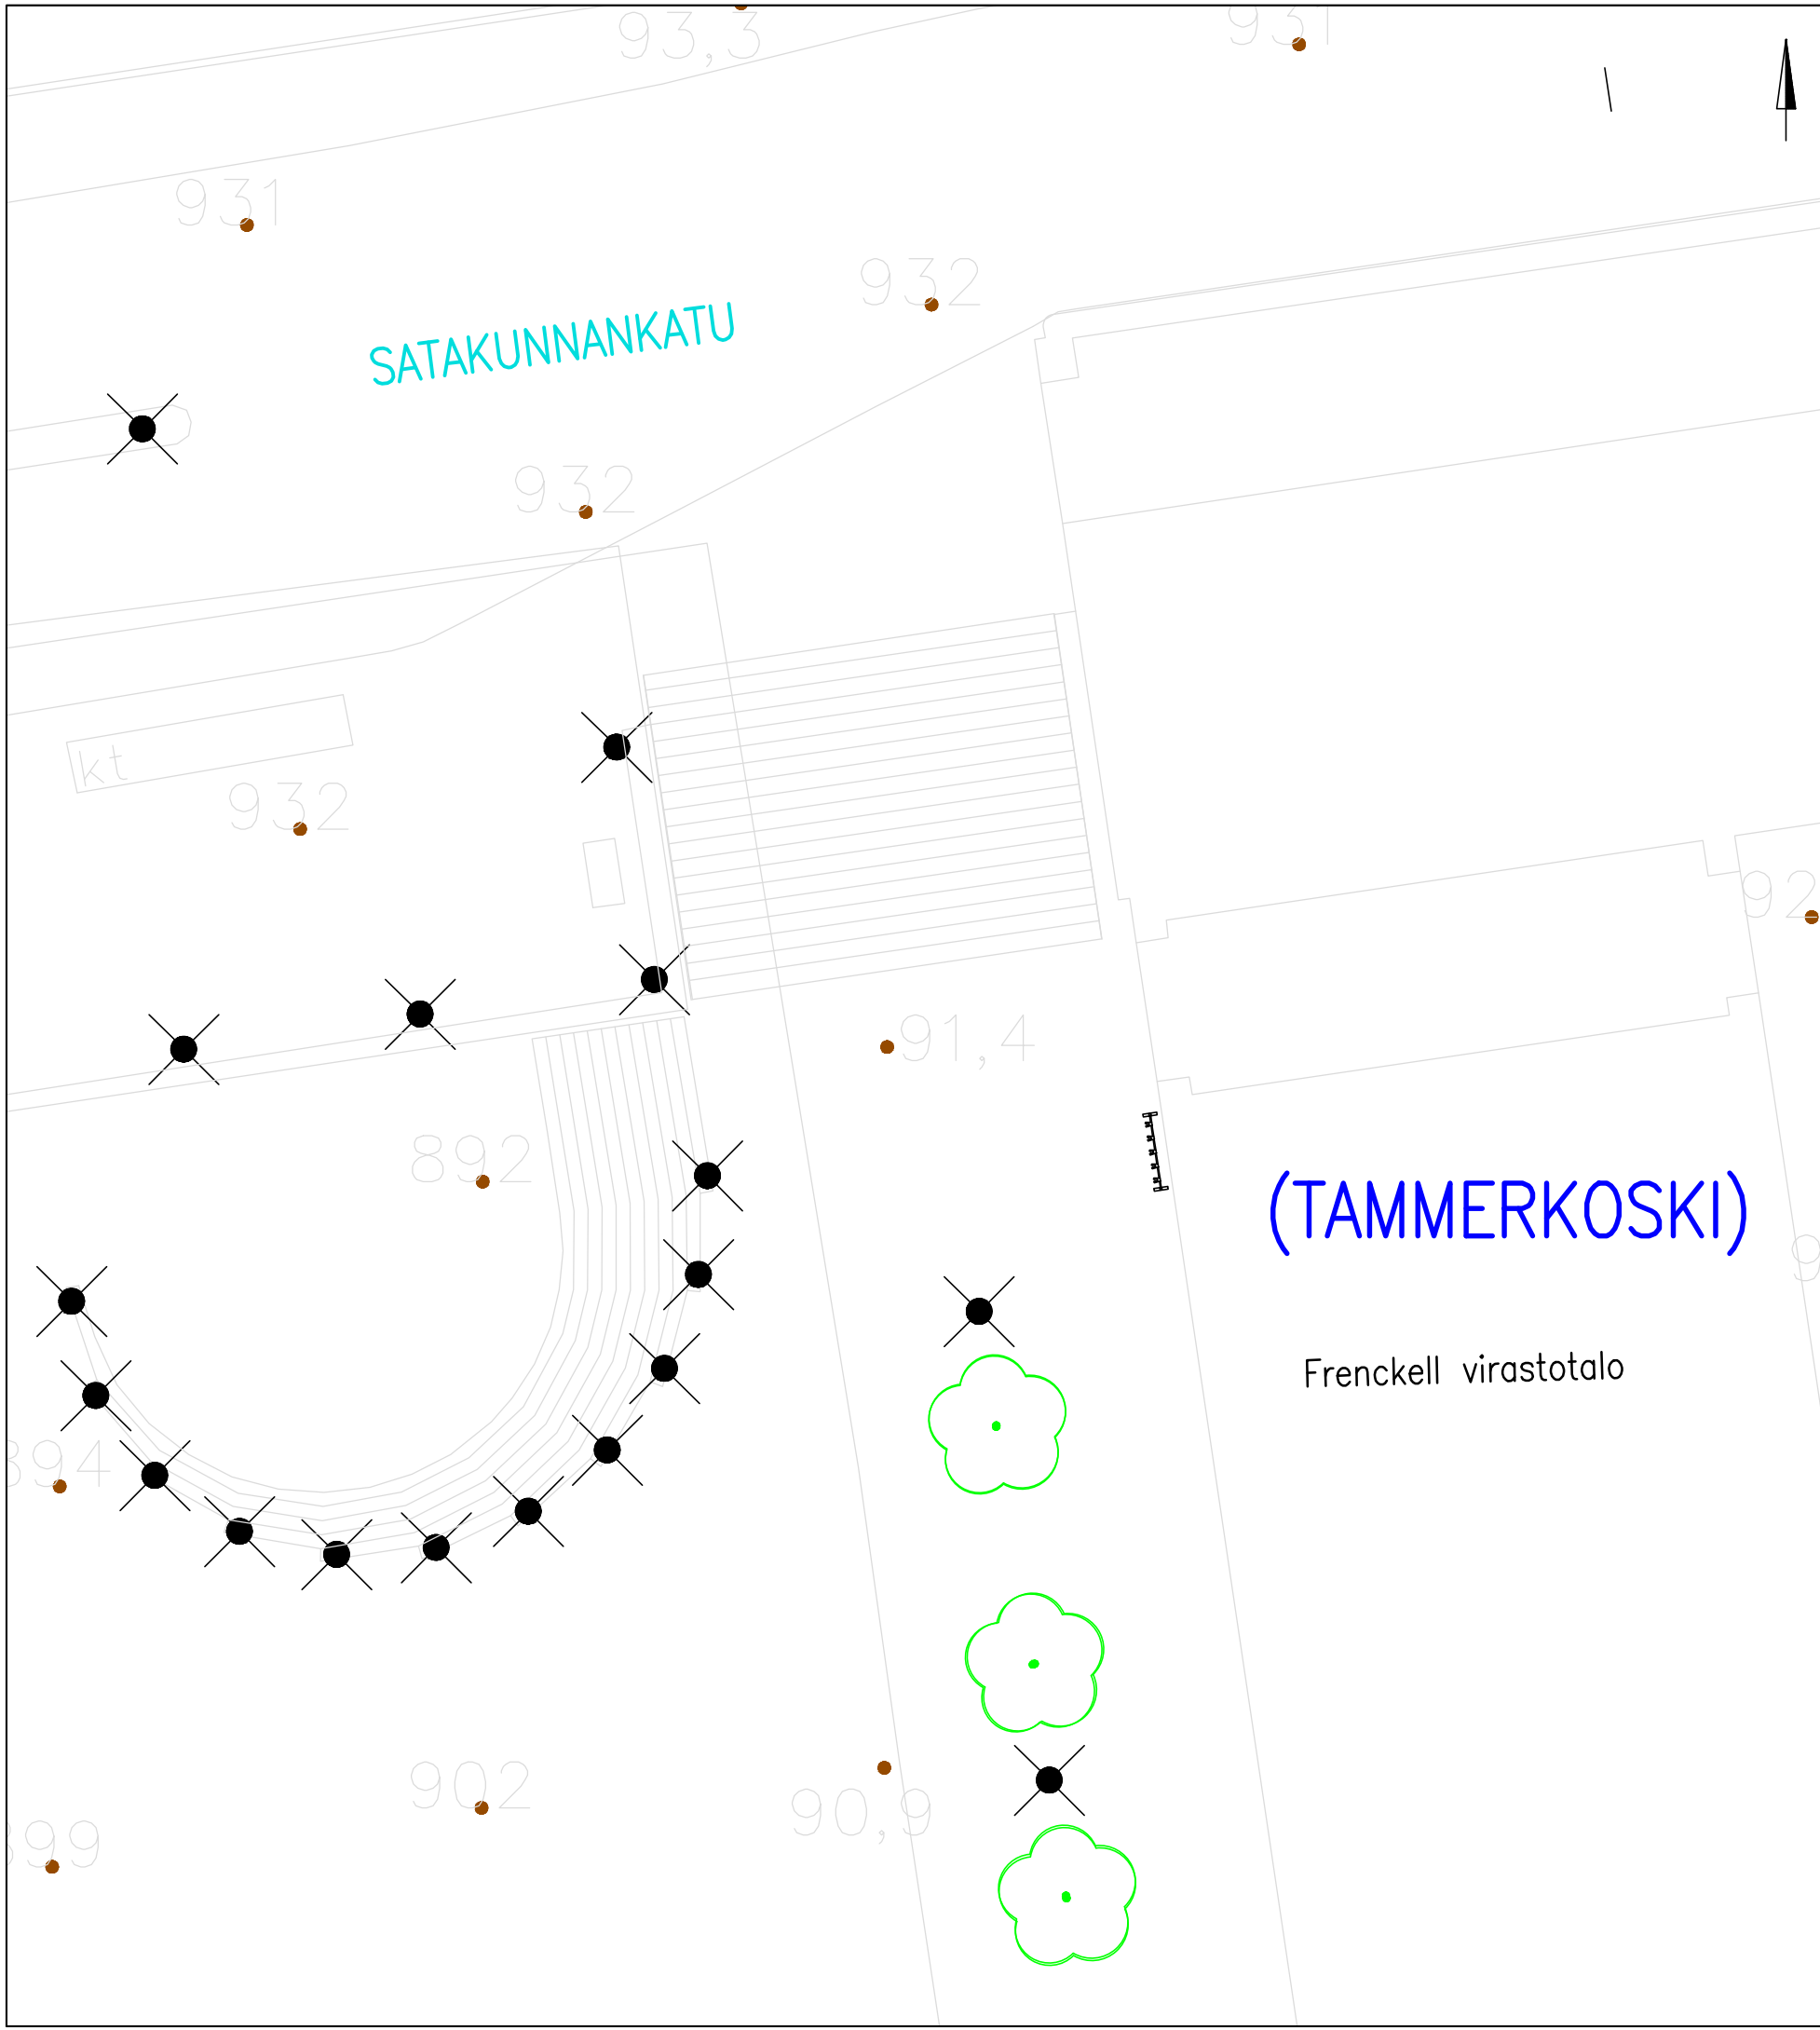

(TAMMERKOSKI)

Frenczell virastotalo


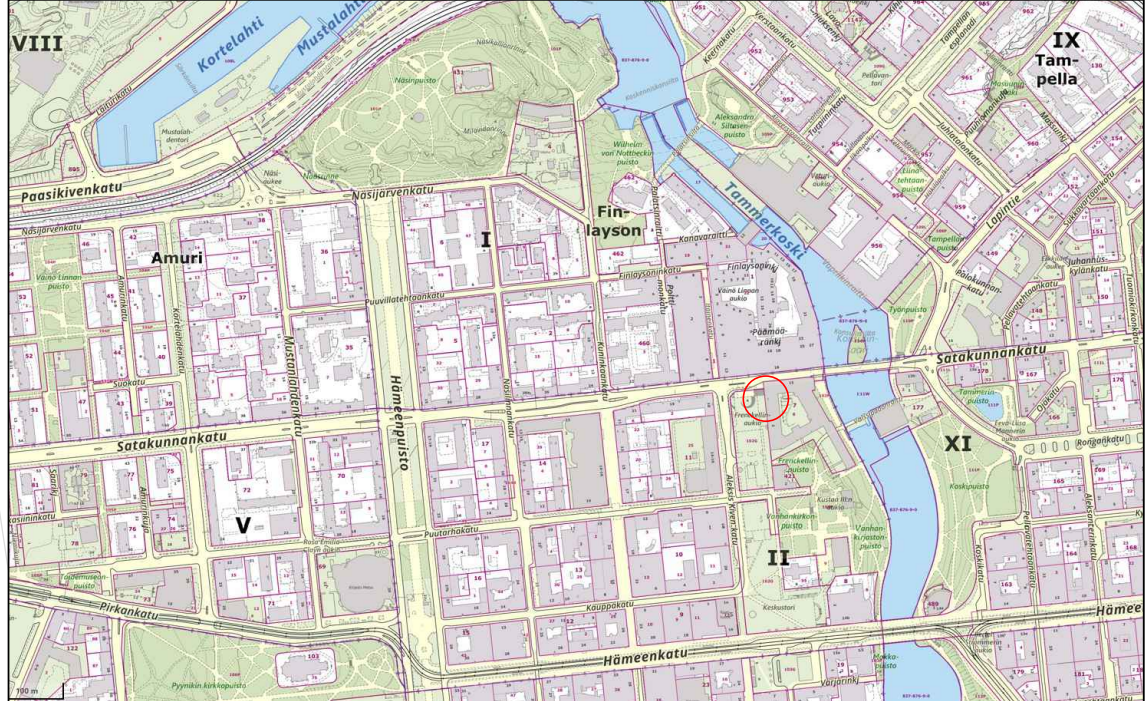


KOHTEEN TIEDOT

Toteutustapa: Pysäköintiteline  
 Paikkamäärä: 1x5 = 5  
 Telineen väri: RAL 7012

FRENCHELLINAUKIO VE 4

Sähköpotkulautojen pysäköinti  
 (TAMMERKOSKI)  
 Rakennussuunnitelma  
 Piir.no: 1/22429/35  
 22.12.2023 / TKü

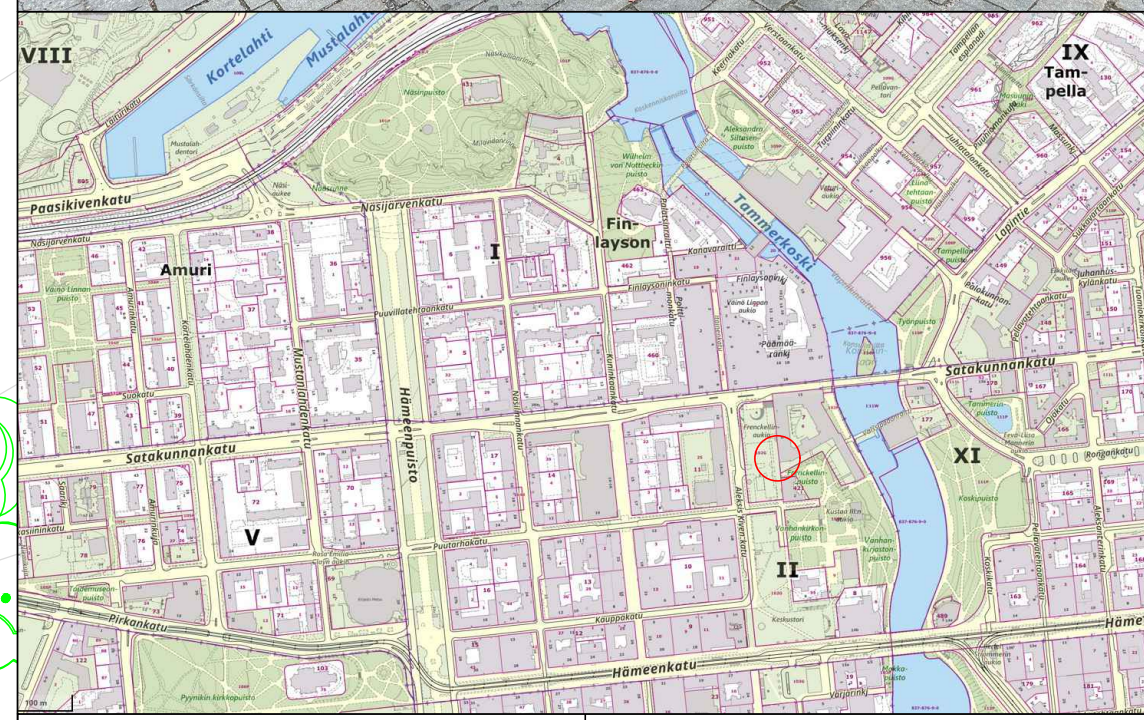
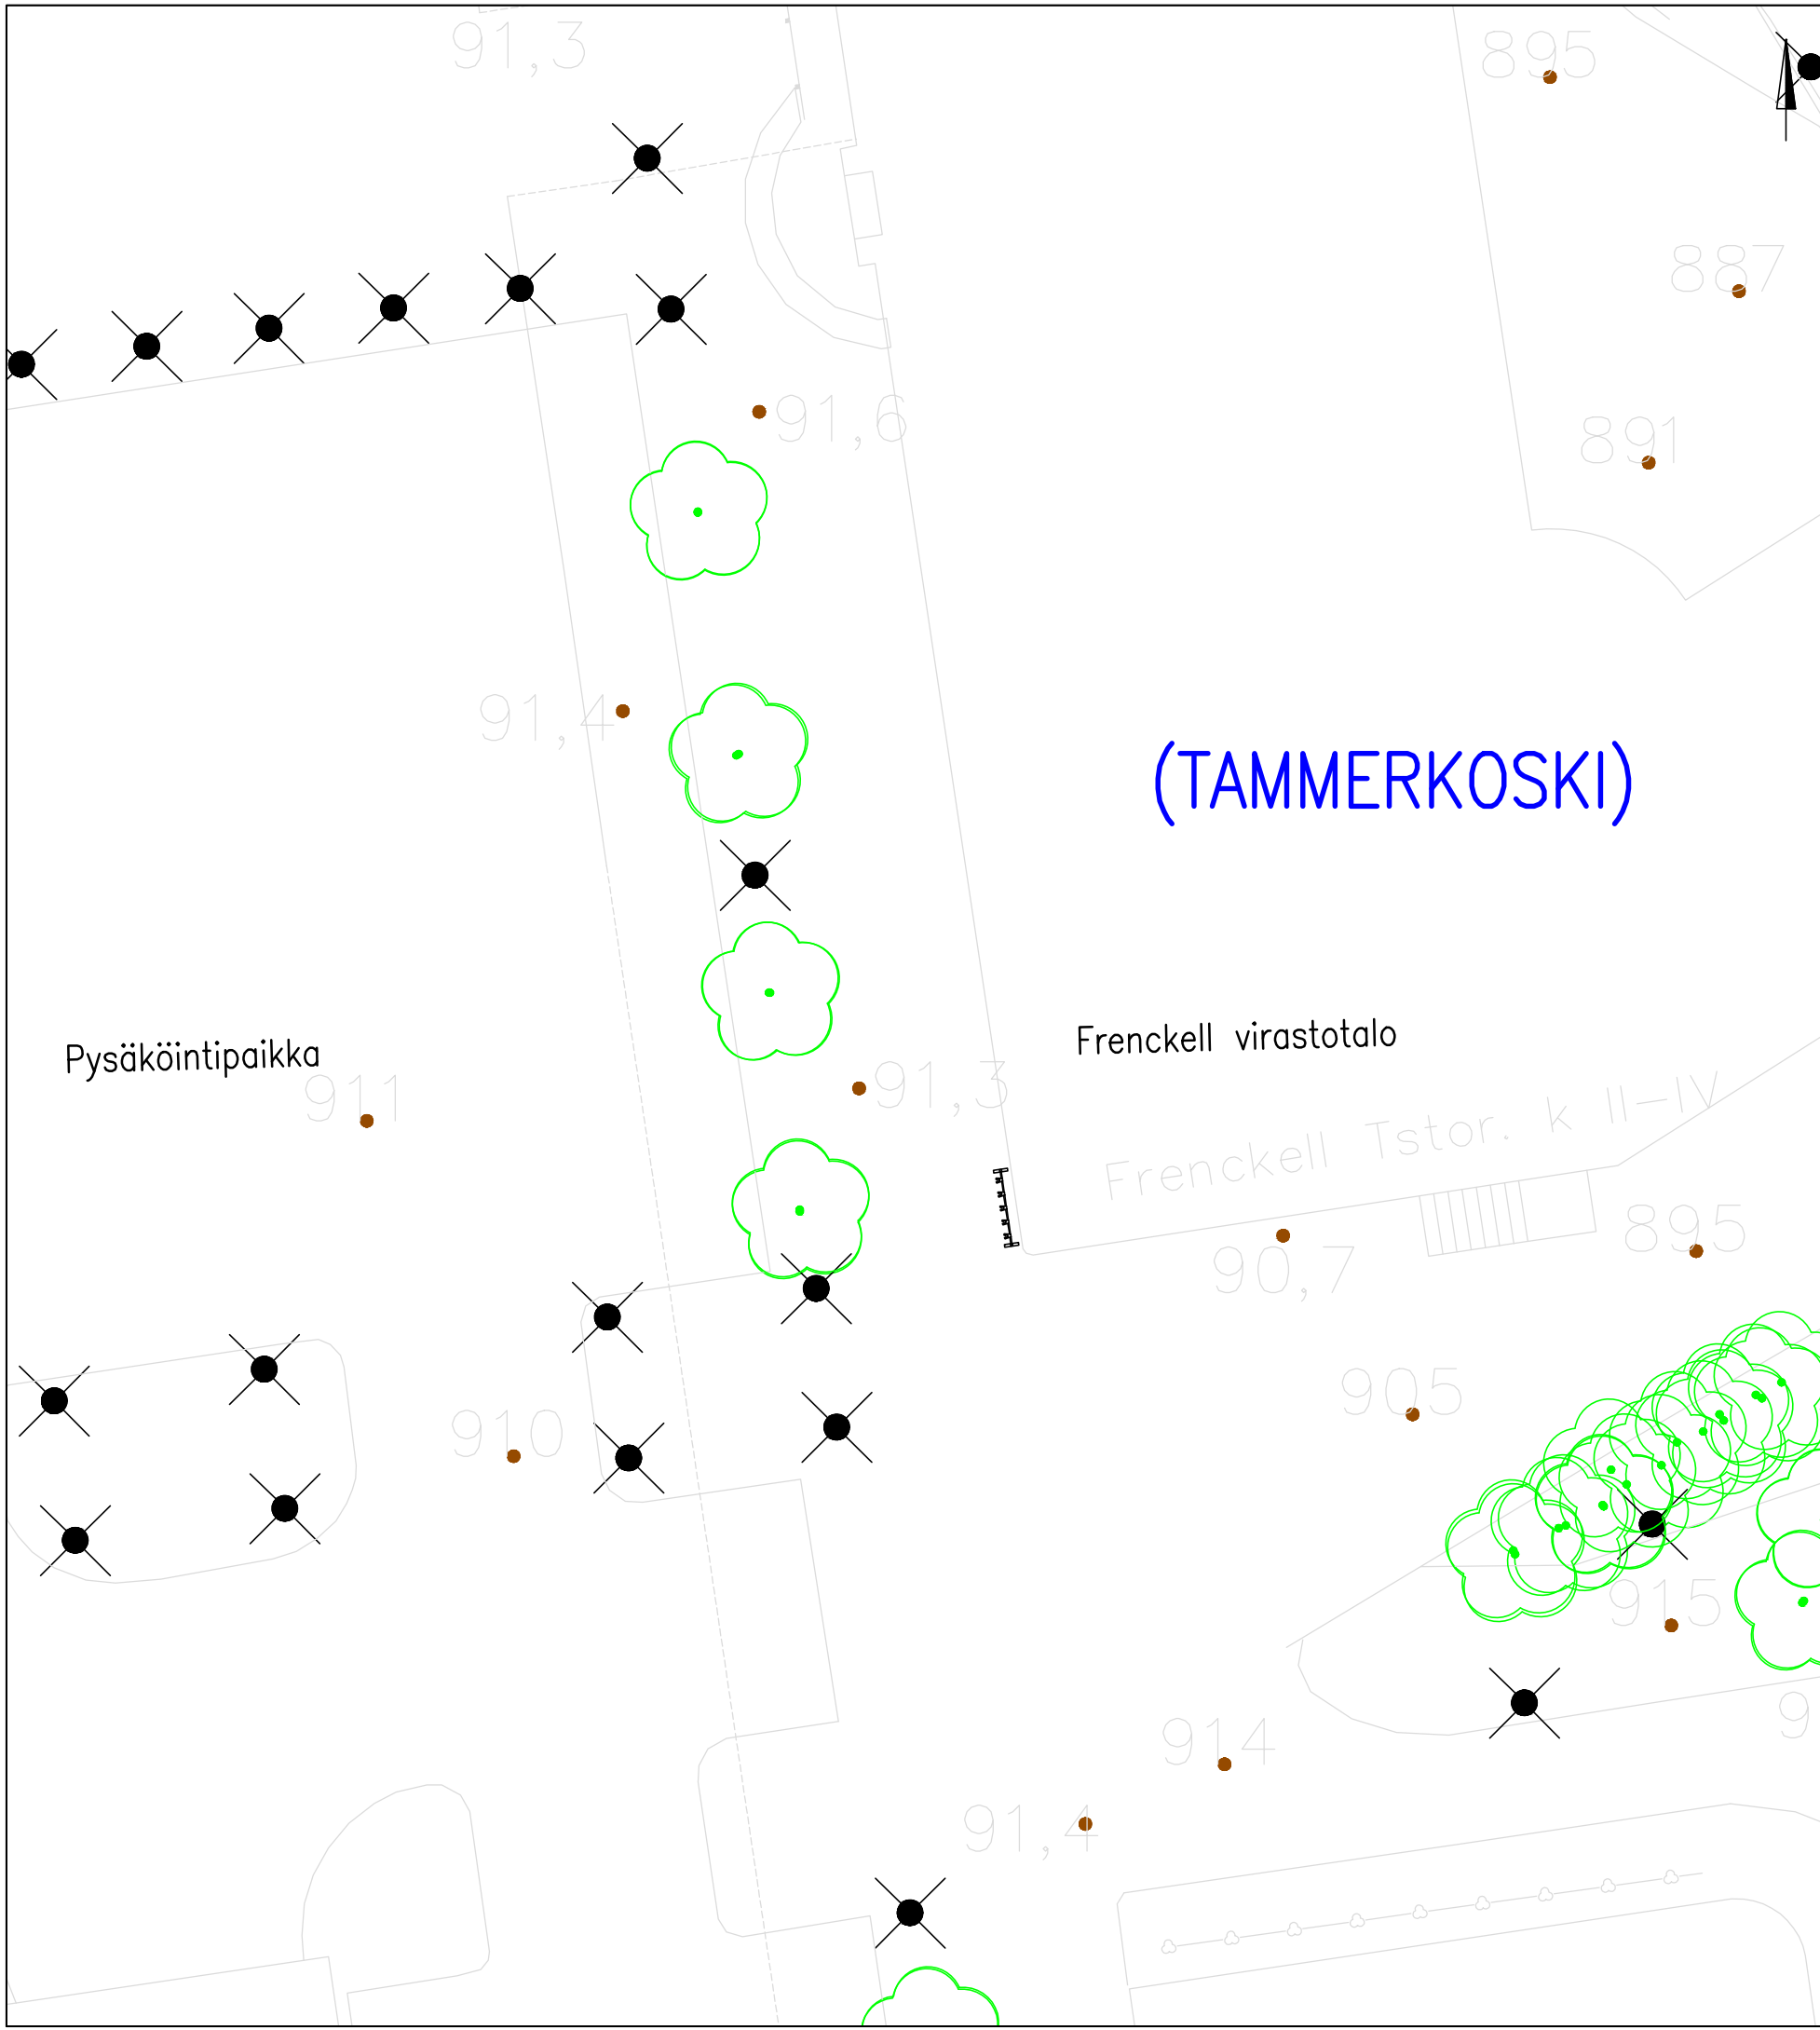


KOHTEEN TIEDOT

Toteutustapa: Pysäköintiteline  
 Paikkamäärä: 1x5 = 5  
 Telineen väri: RAL 7012

FRENCKELLINAUKIO VE 3

Sähköpotkulautojen pysäköinti  
 (TAMMERKOSKI)  
 Rakennussuunnitelma  
 Piir.no: 1/22429/34  
 22.12.2023 / TKü

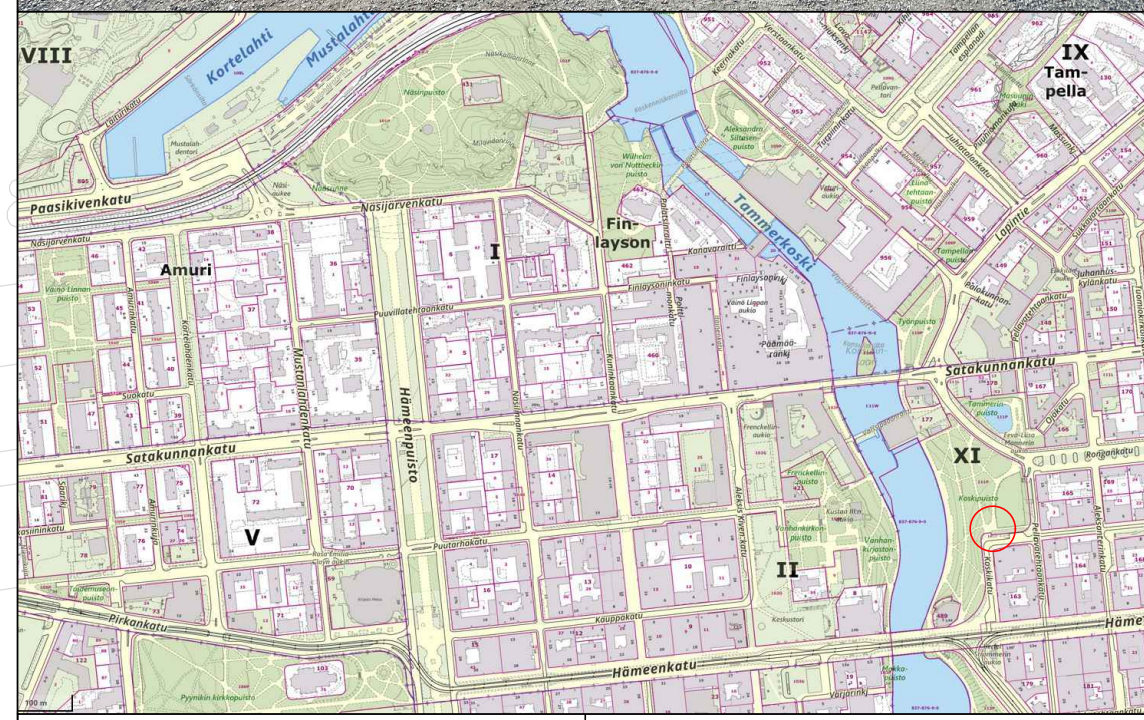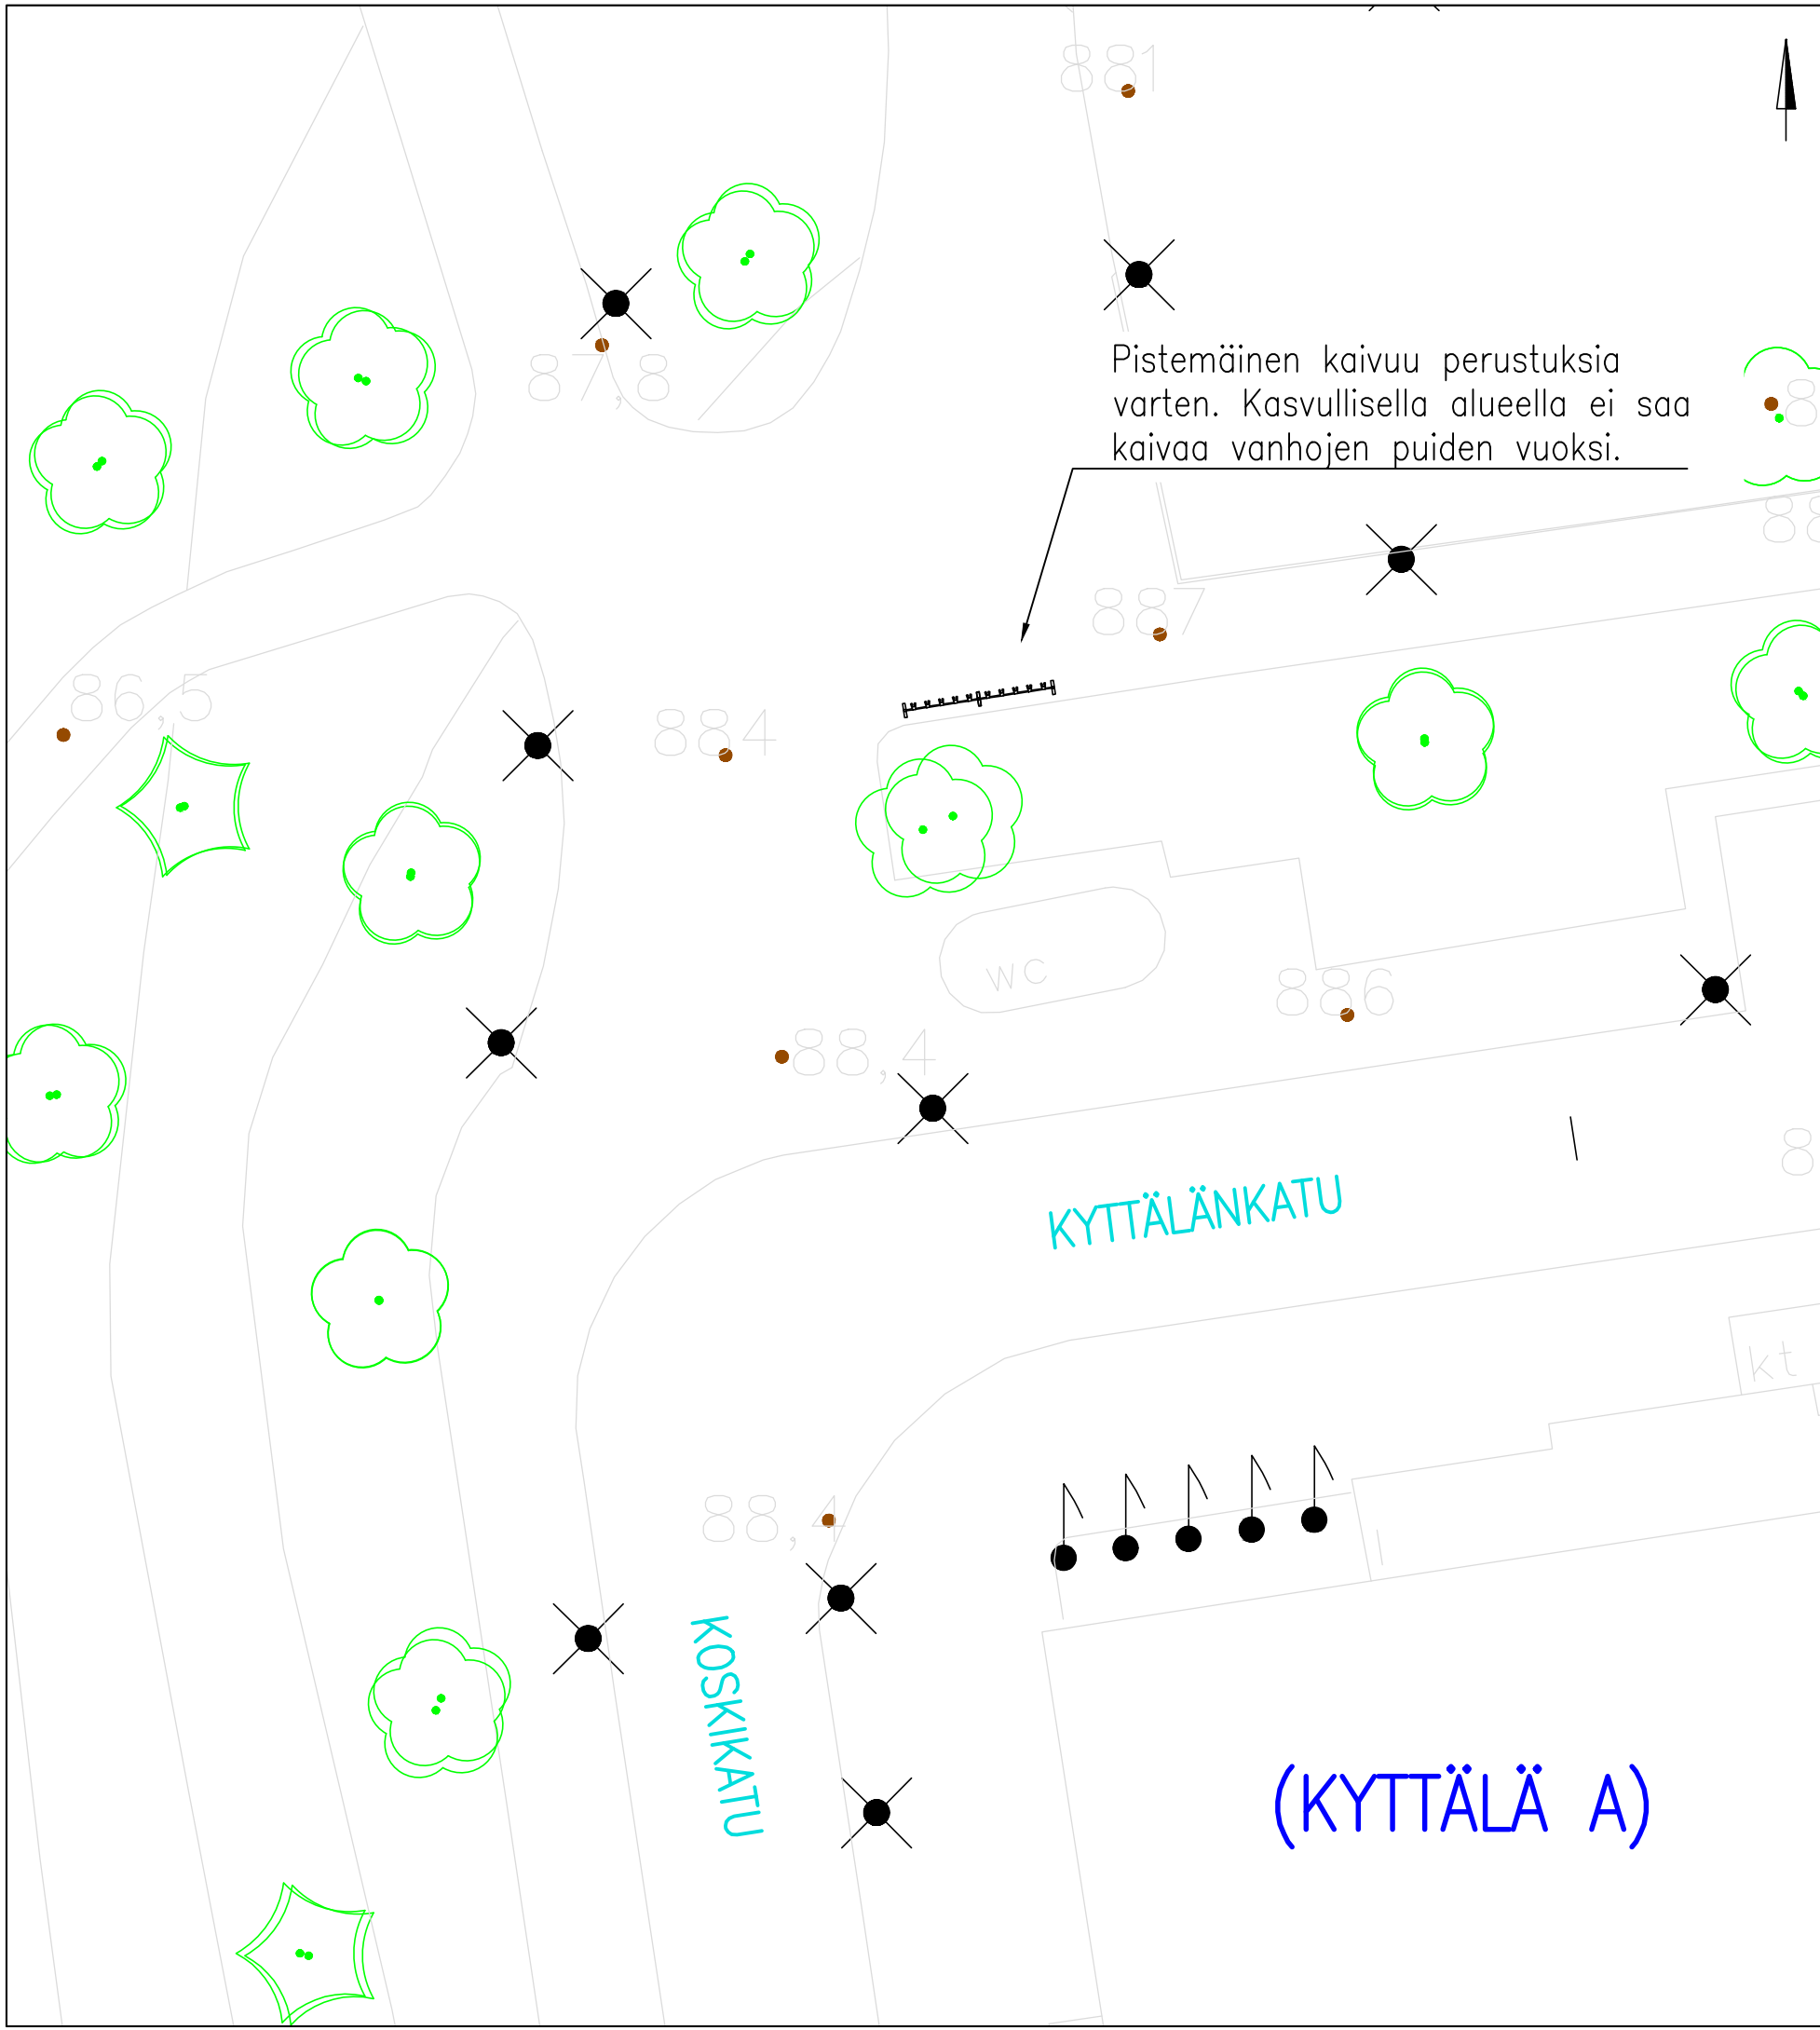


KOHTEEN TIEDOT



Toteutustapa: Pysäköintiteline  
 Paikkamäärä: 2x5 = 10  
 Telineen väri: RAL 7012

KOSKIKATU – KYTTÄLÄNKATU

Sähköpotkulautojen pysäköinti  
 (KYTTÄLÄ A)  
 Rakennussuunnitelma  
 Piir.no: 1/22429/221  
 24.6.2024 / TKü

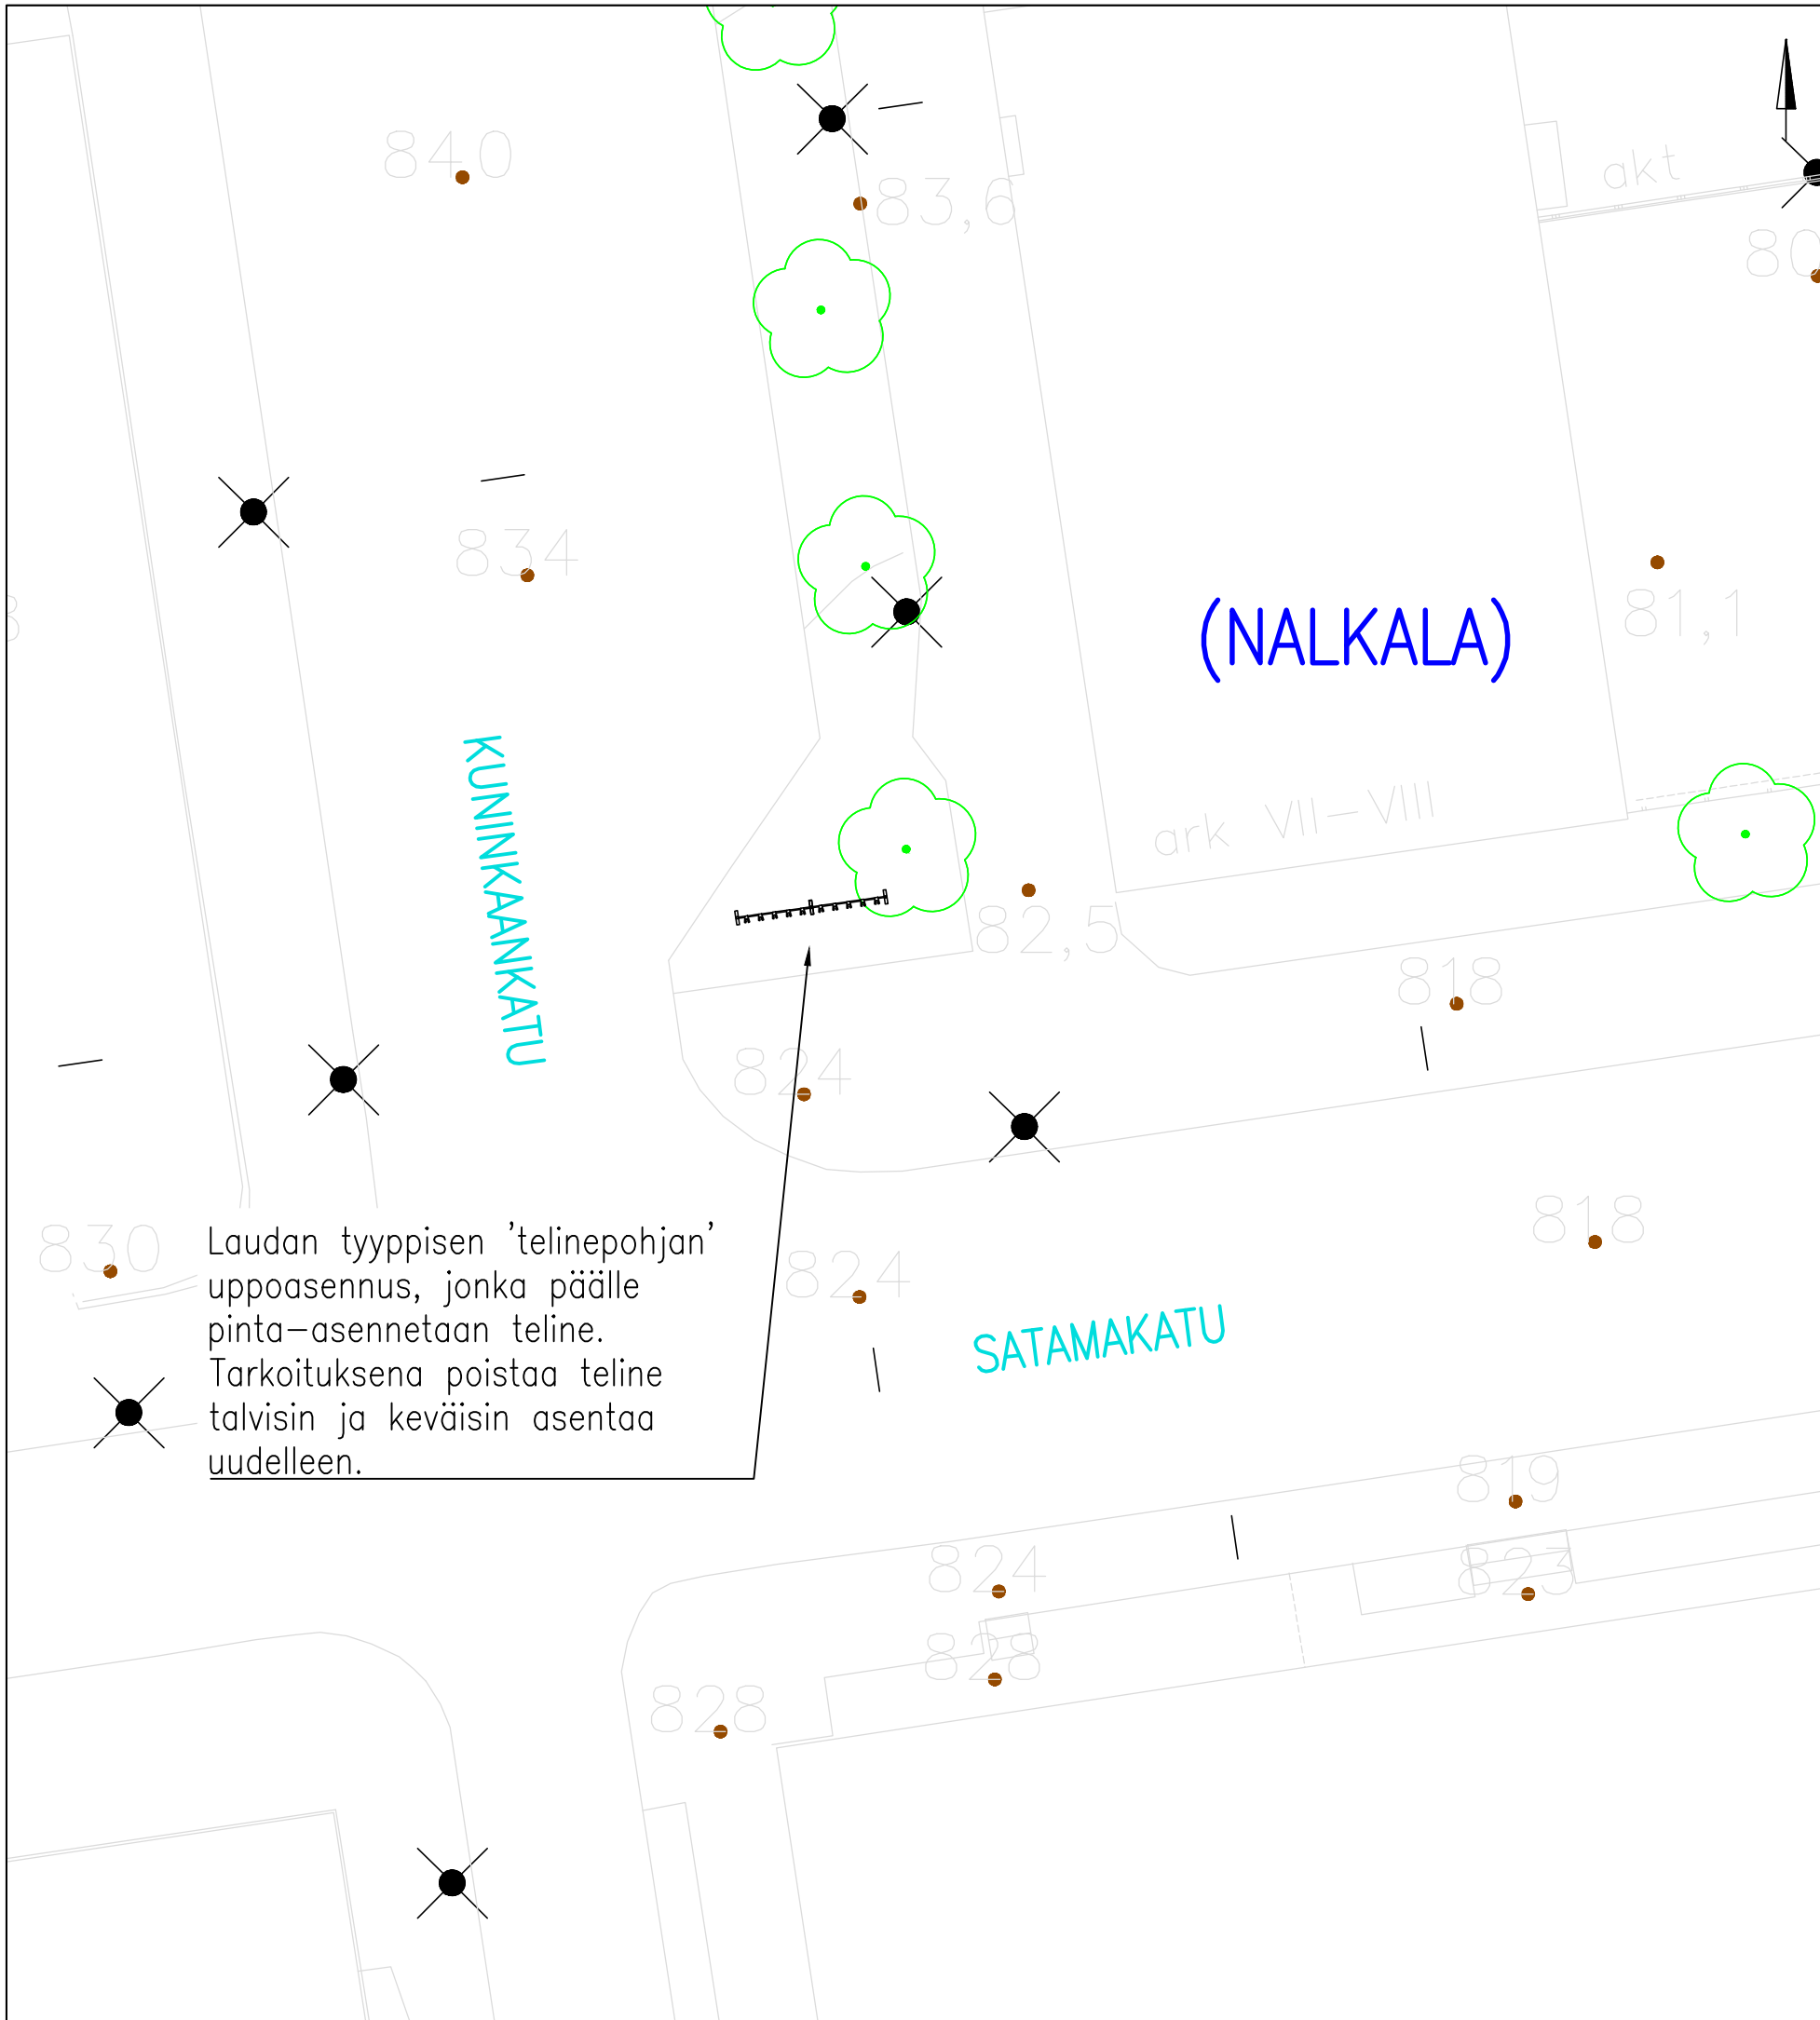

Laudan tyypisen 'telin pohjan' uppoasennus, jonka päälle pinta-asennetaan teline. Tarkoituksena poistaa teline talvisin ja keväisin asentaa uudelleen.

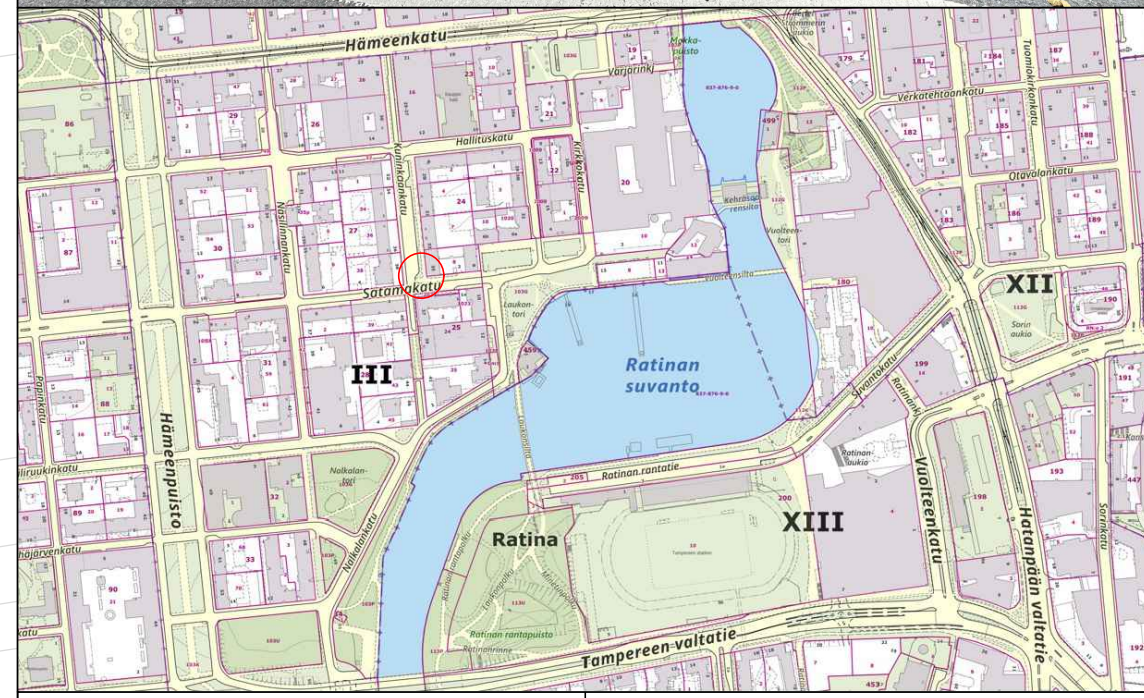
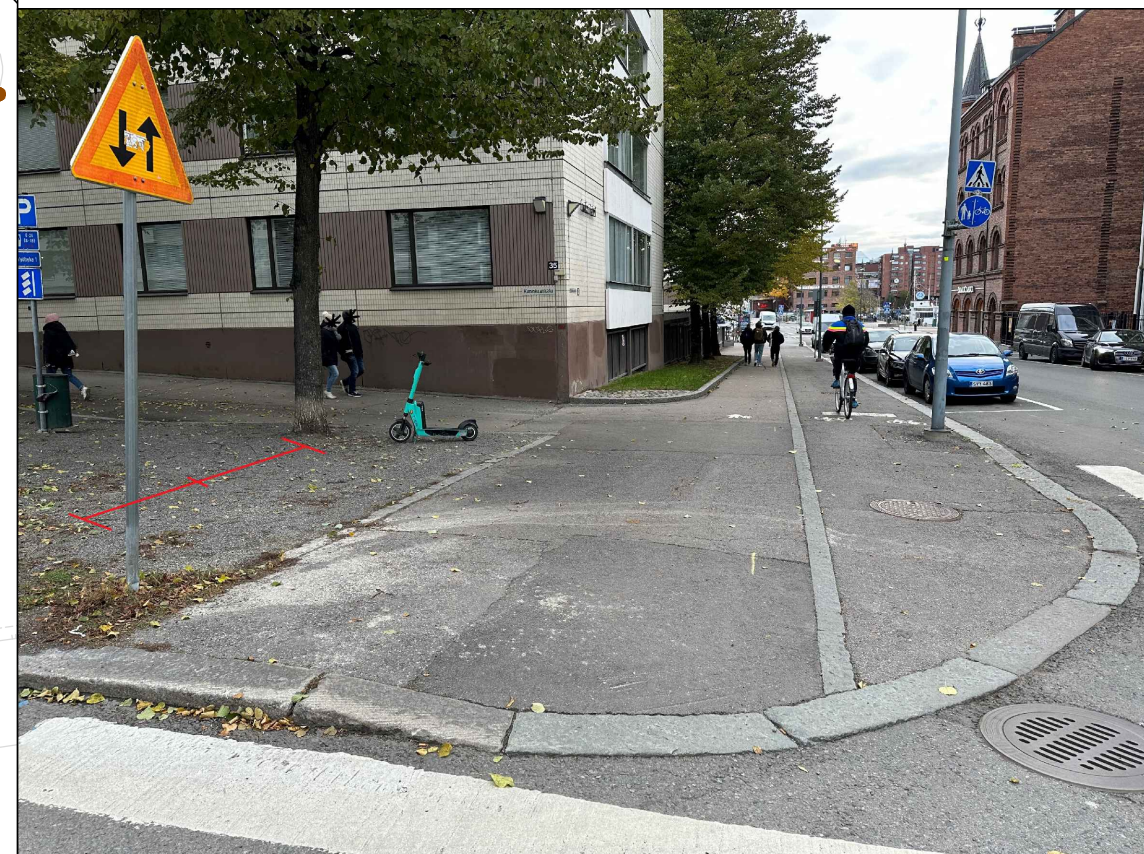


KOHTEEN TIEDOT

Toteutustapa: Pysäköintiteline  
 Paikkamäärä: 2x5 = 10  
 Telineen väri: RAL 7012



KUNINKAANKATU – SATAMAKATU

Sähköpotkulautojen pysäköinti  
 (NALKALA)  
 Rakennussuunnitelma  
 Piir.no: 1/22429/12  
 22.12.2023 / TKü

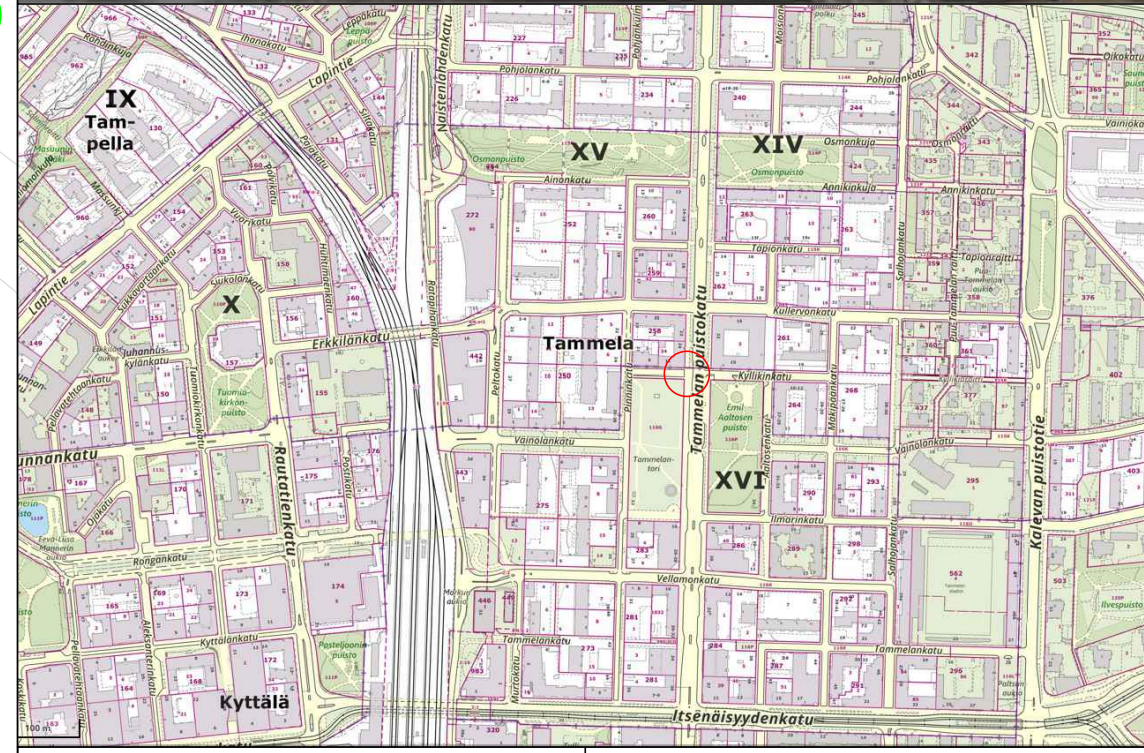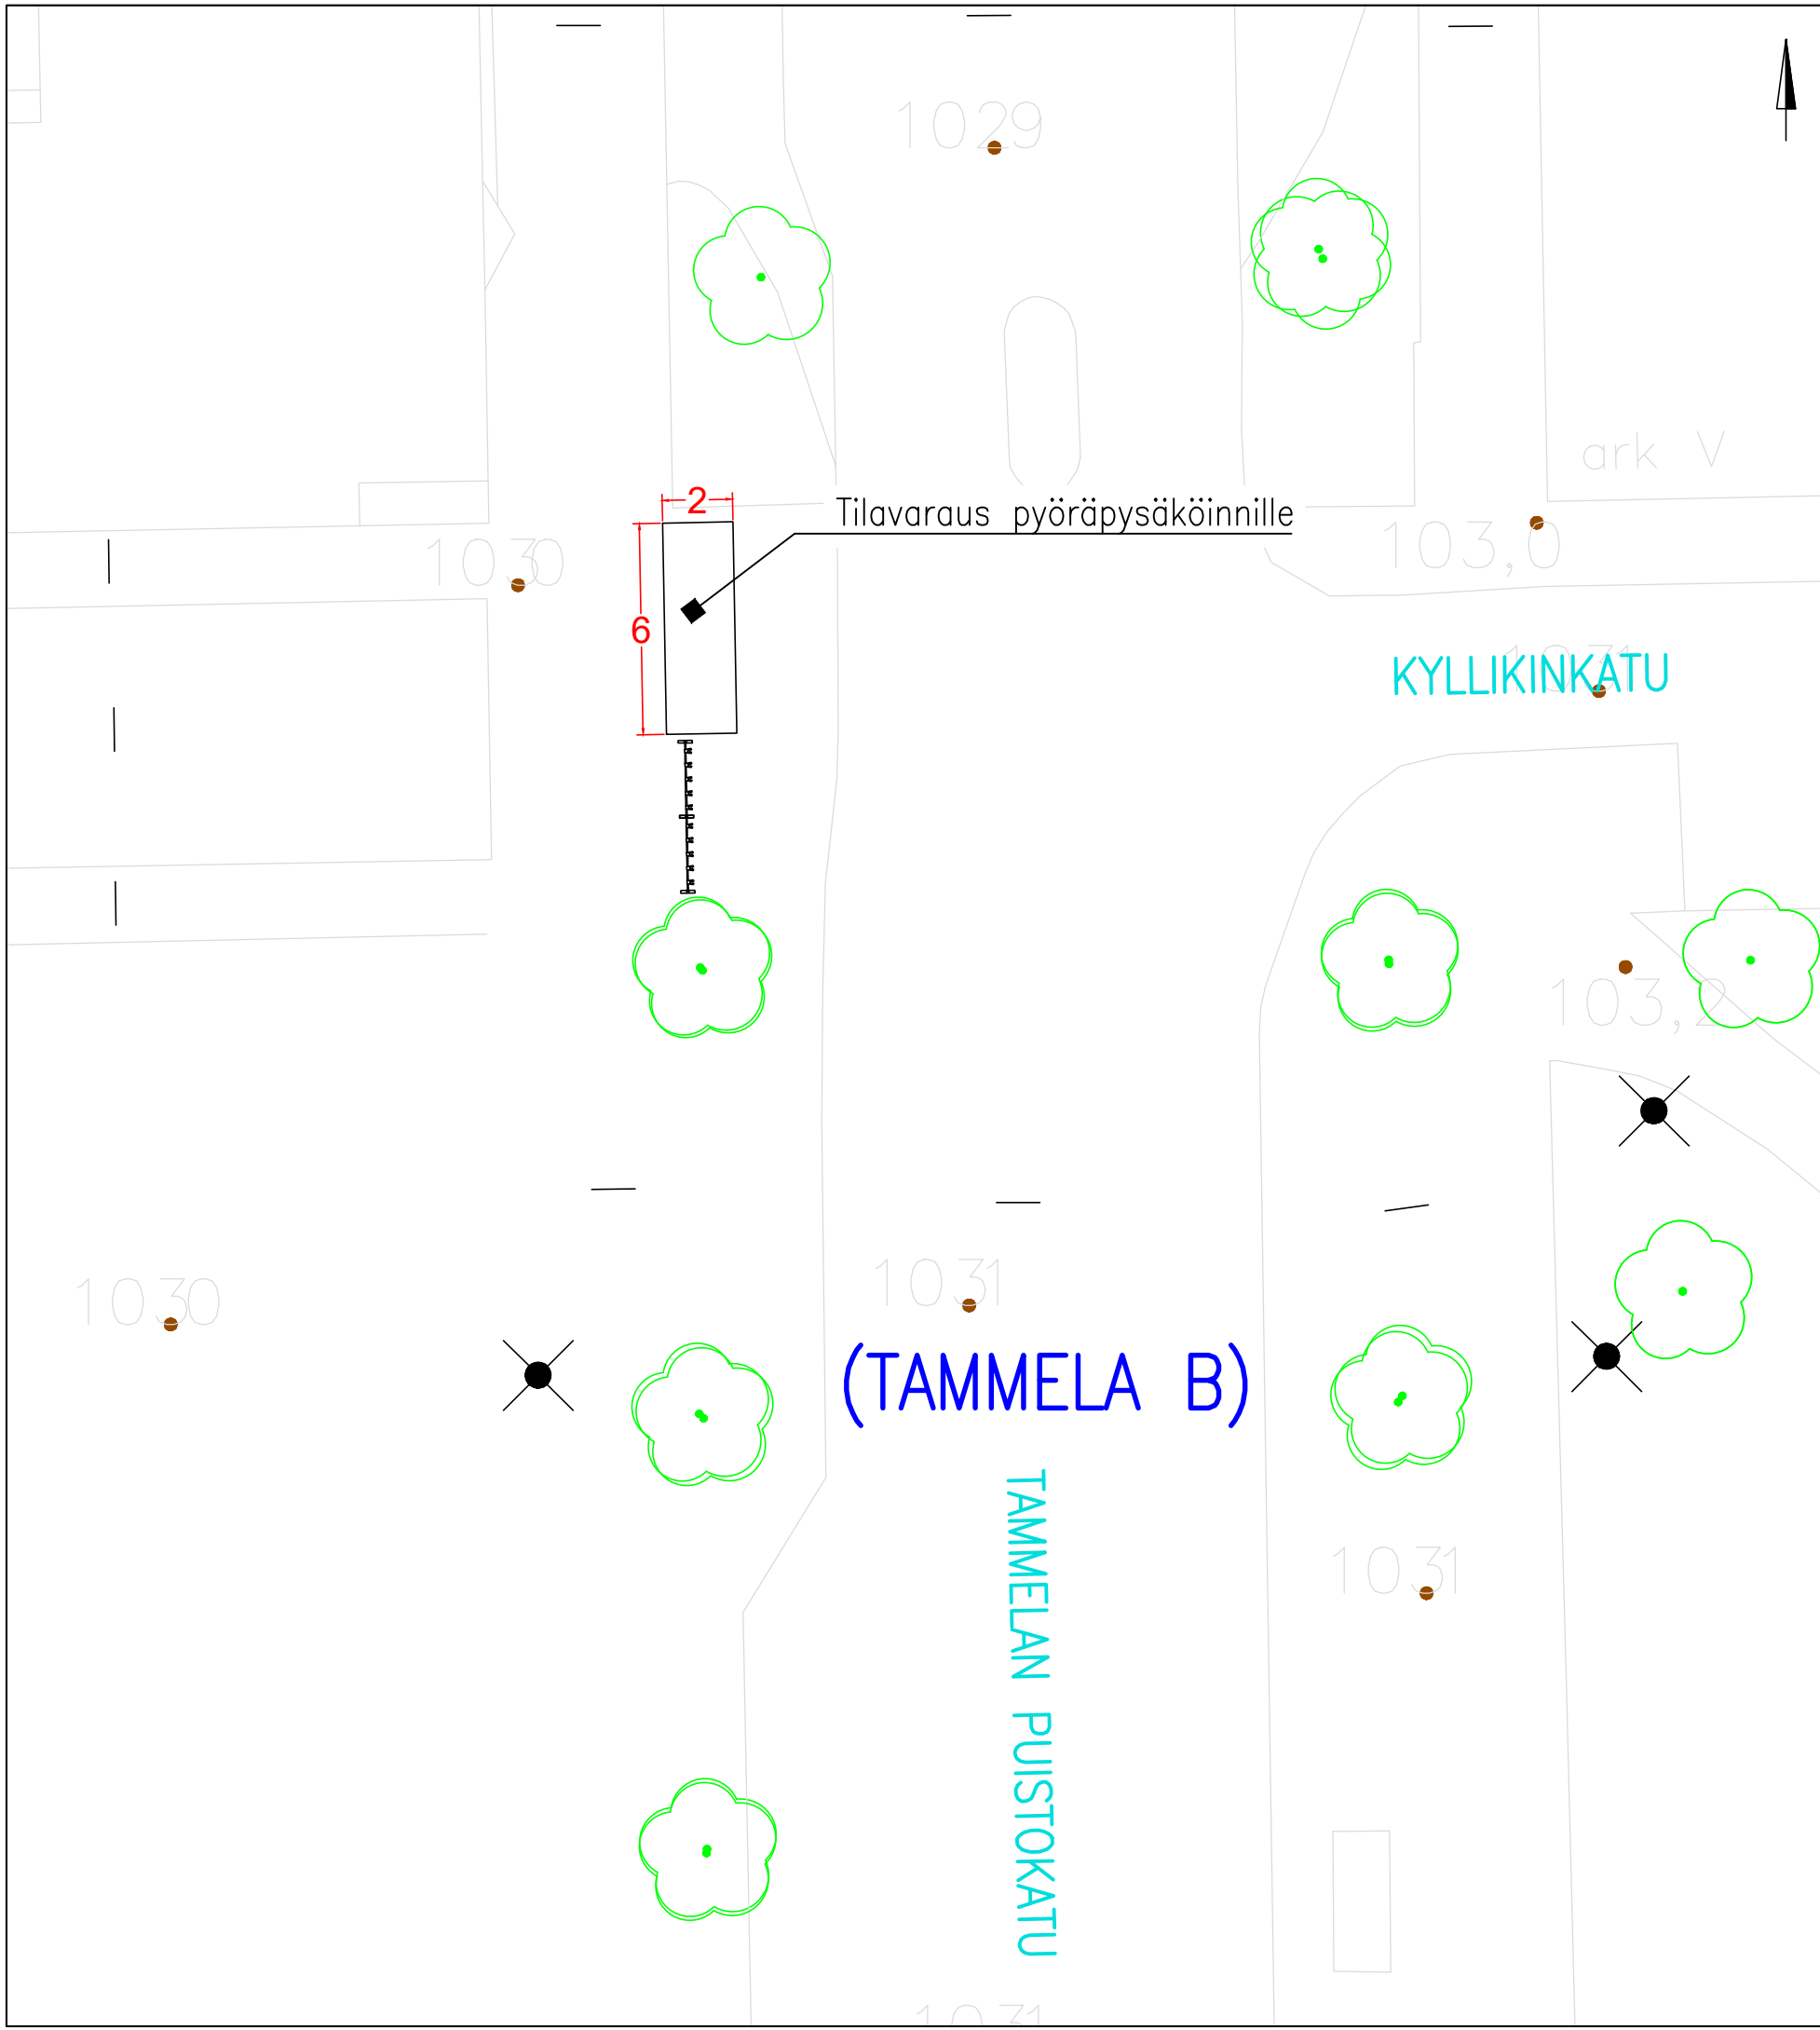

<p><u>KOHTeen TIEDOT</u></p> <p>Toteutustapa: Pysäköintiteline</p> <p>Paikkamäärä: 2x5 = 10</p> <p>Telineen väri: RAL 7012</p>	<p>TAMMELAN PUISTOKATU – KYLLIKINKATU VE 3</p> <p>Sähköpotkulautojen pysäköinti (TAMMELA B)</p> <p>Rakennussuunnitelma</p> <p>Piir.no: 1/22429/222</p> <p>28.5.2024 / TKü</p>
--	---



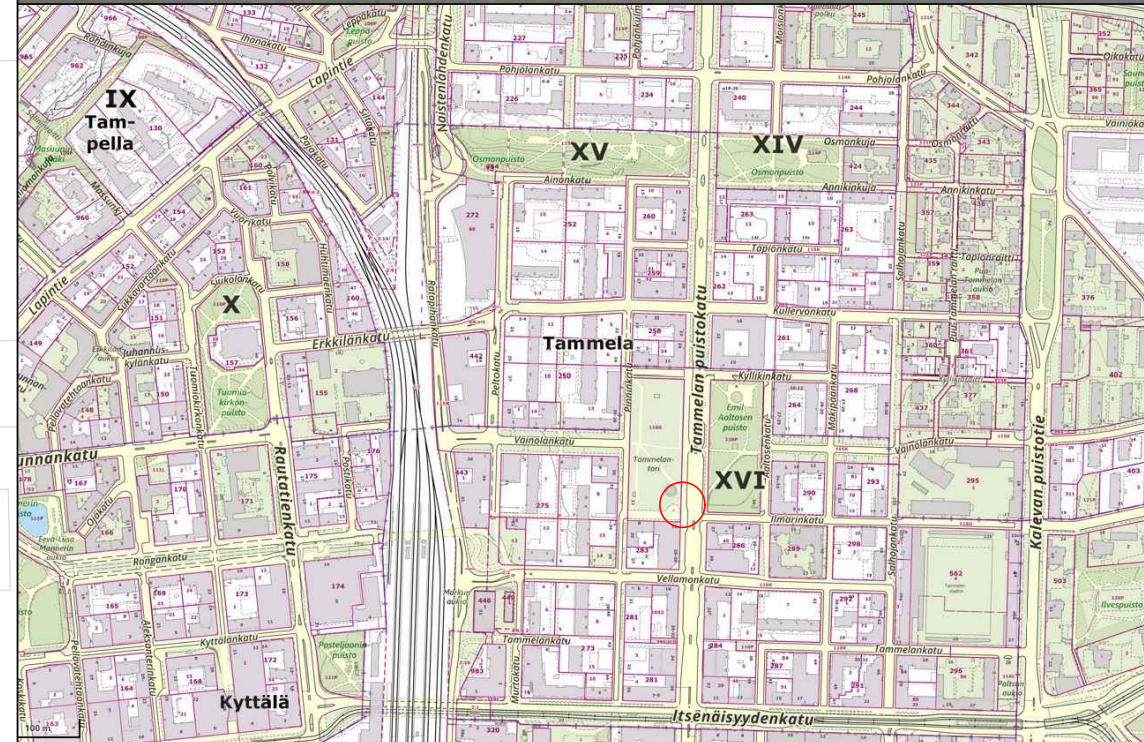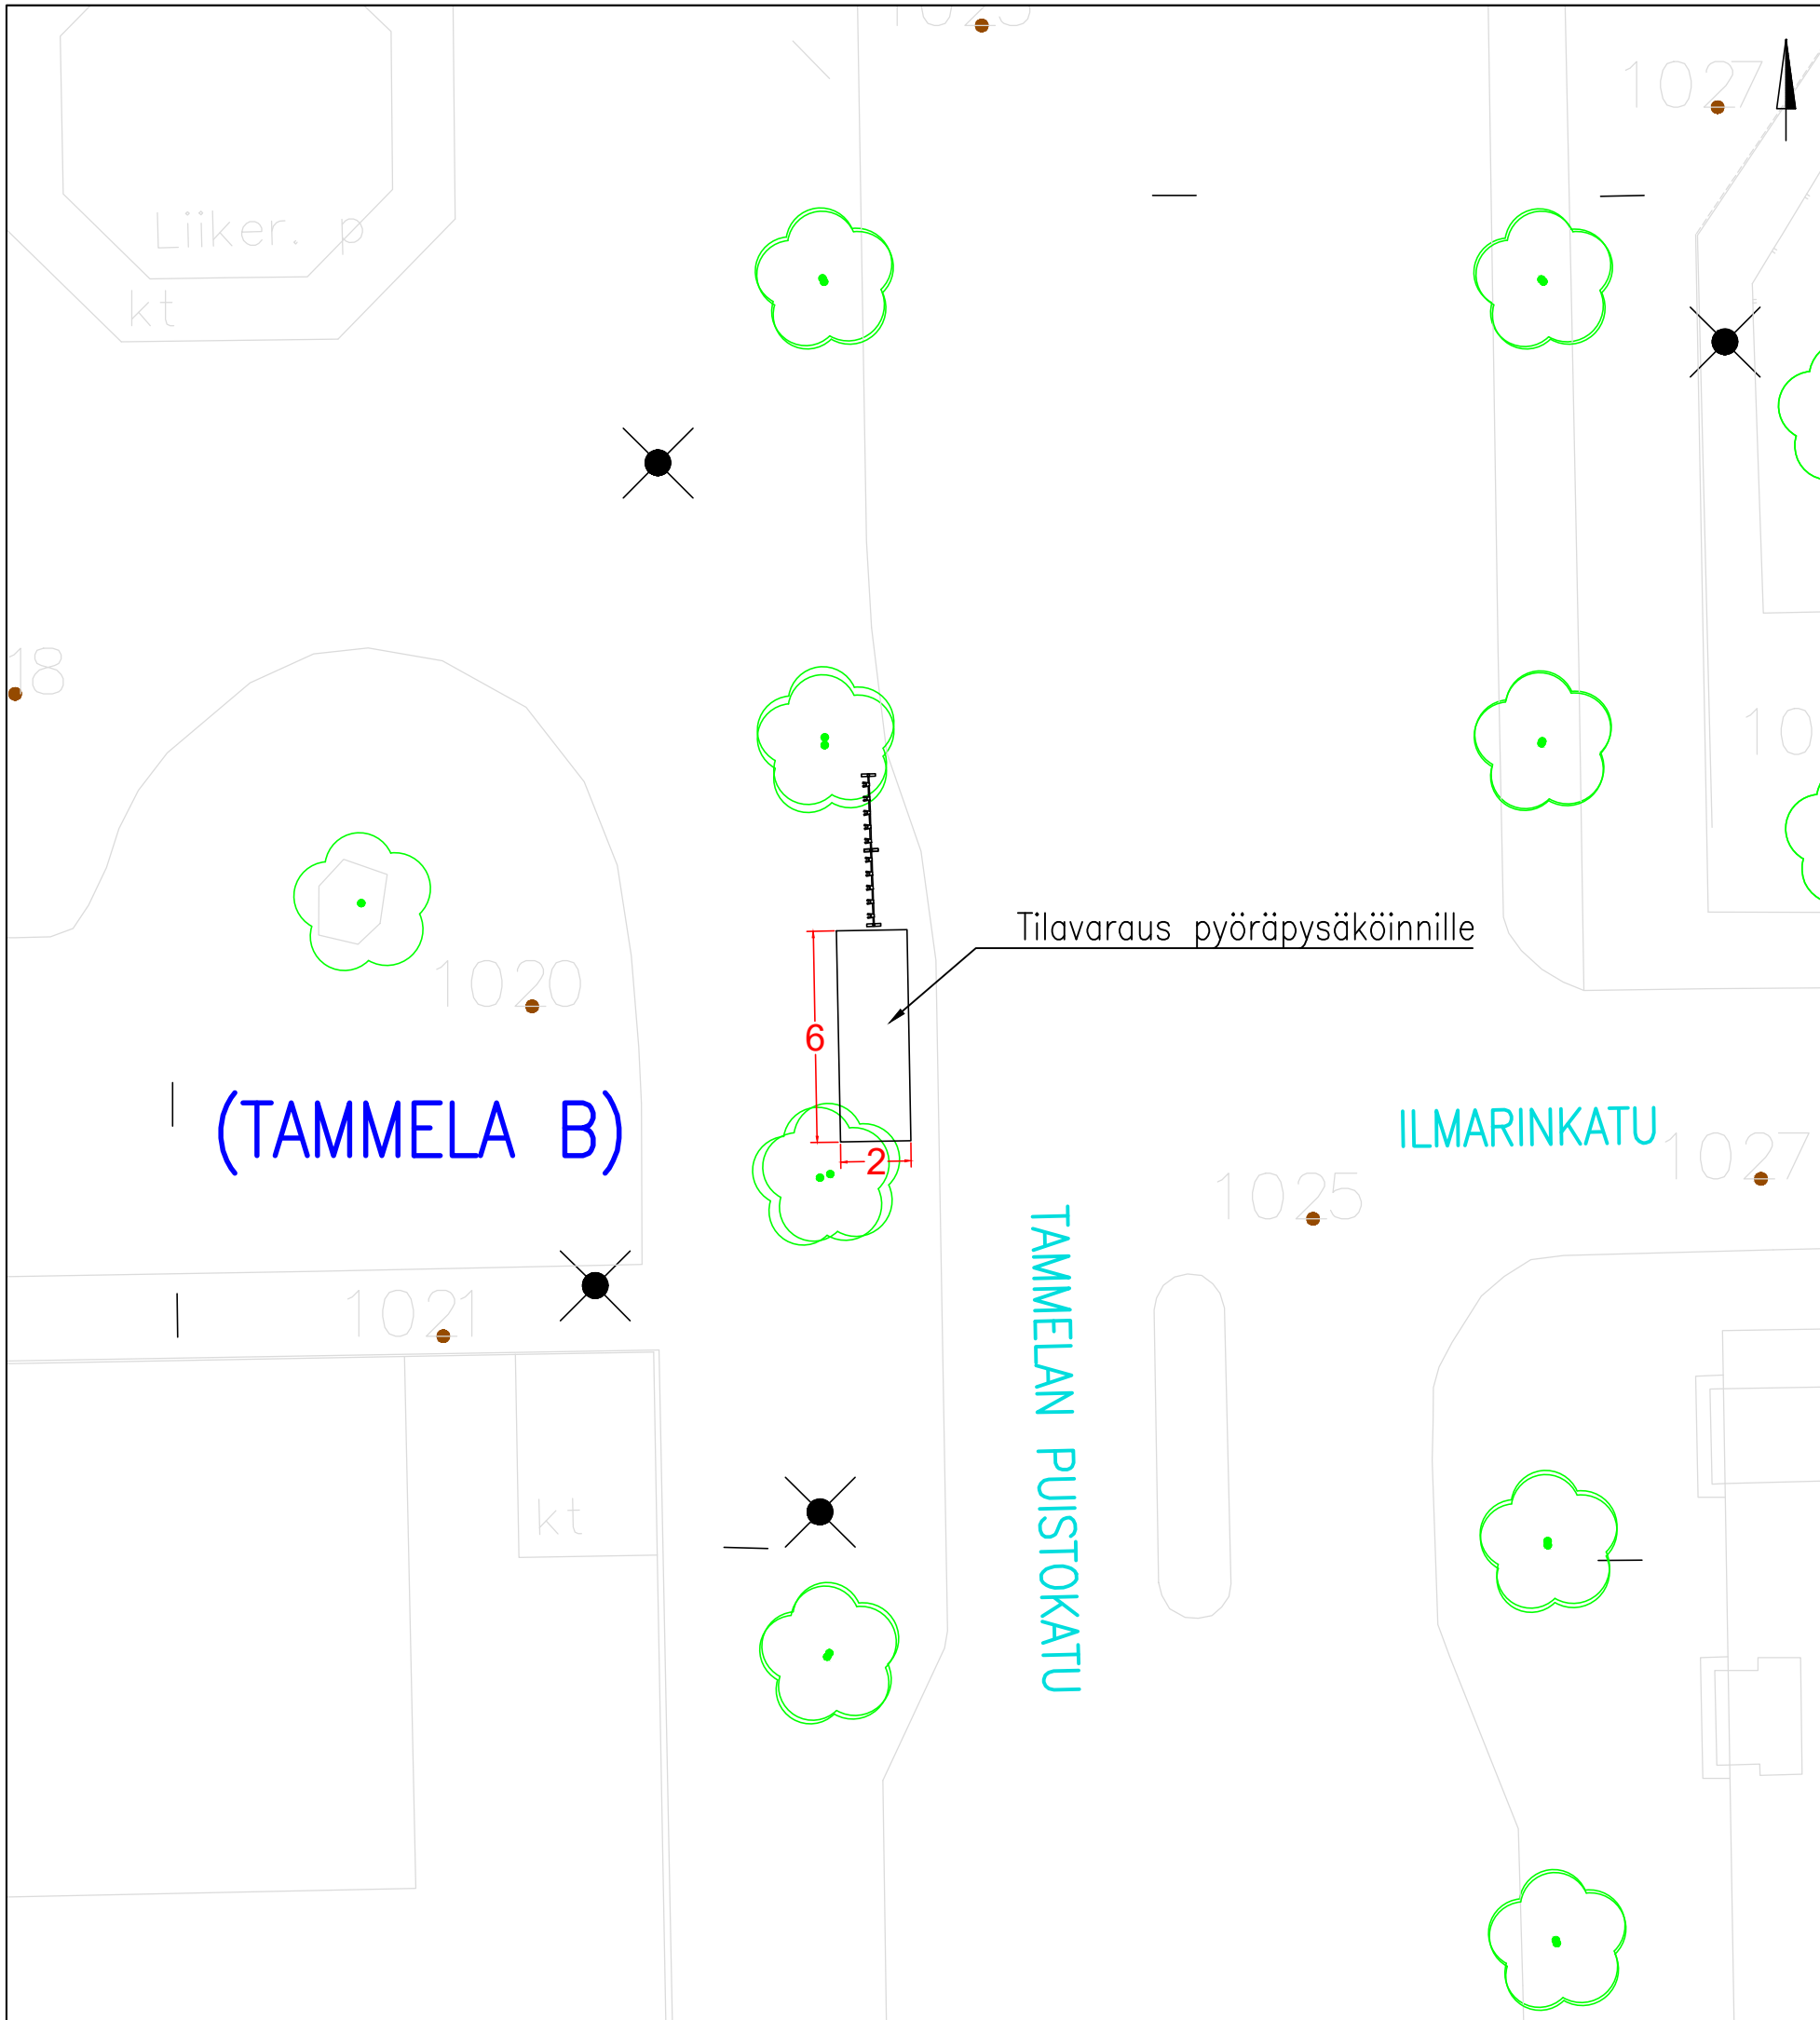

KOHTEEN TIEDOT

Toteutustapa: Pysäköintiteline  
 Paikkamäärä: 2x5 = 10  
 Telineen väri: RAL 7012

TAMMELAN PUUSTOKATU – ILMARINKATU VE 3

Sähköpotkulautojen pysäköinti  
 (TAMMELA B)  
 Rakennussuunnitelma  
 Piir.no: 1/22429/223  
 28.5.2024 / TKü