





1. Paikallamuurattu tiili vaalea, Wienerberger Vuolu Utu
2. Konesaumattu pelti, RR30 vaalean beige
3. Betoni harmaa
4. Metallisäleikkö, vaalea beige RR30
5. Metalli, vaalea beige RR30 / RAL 1015

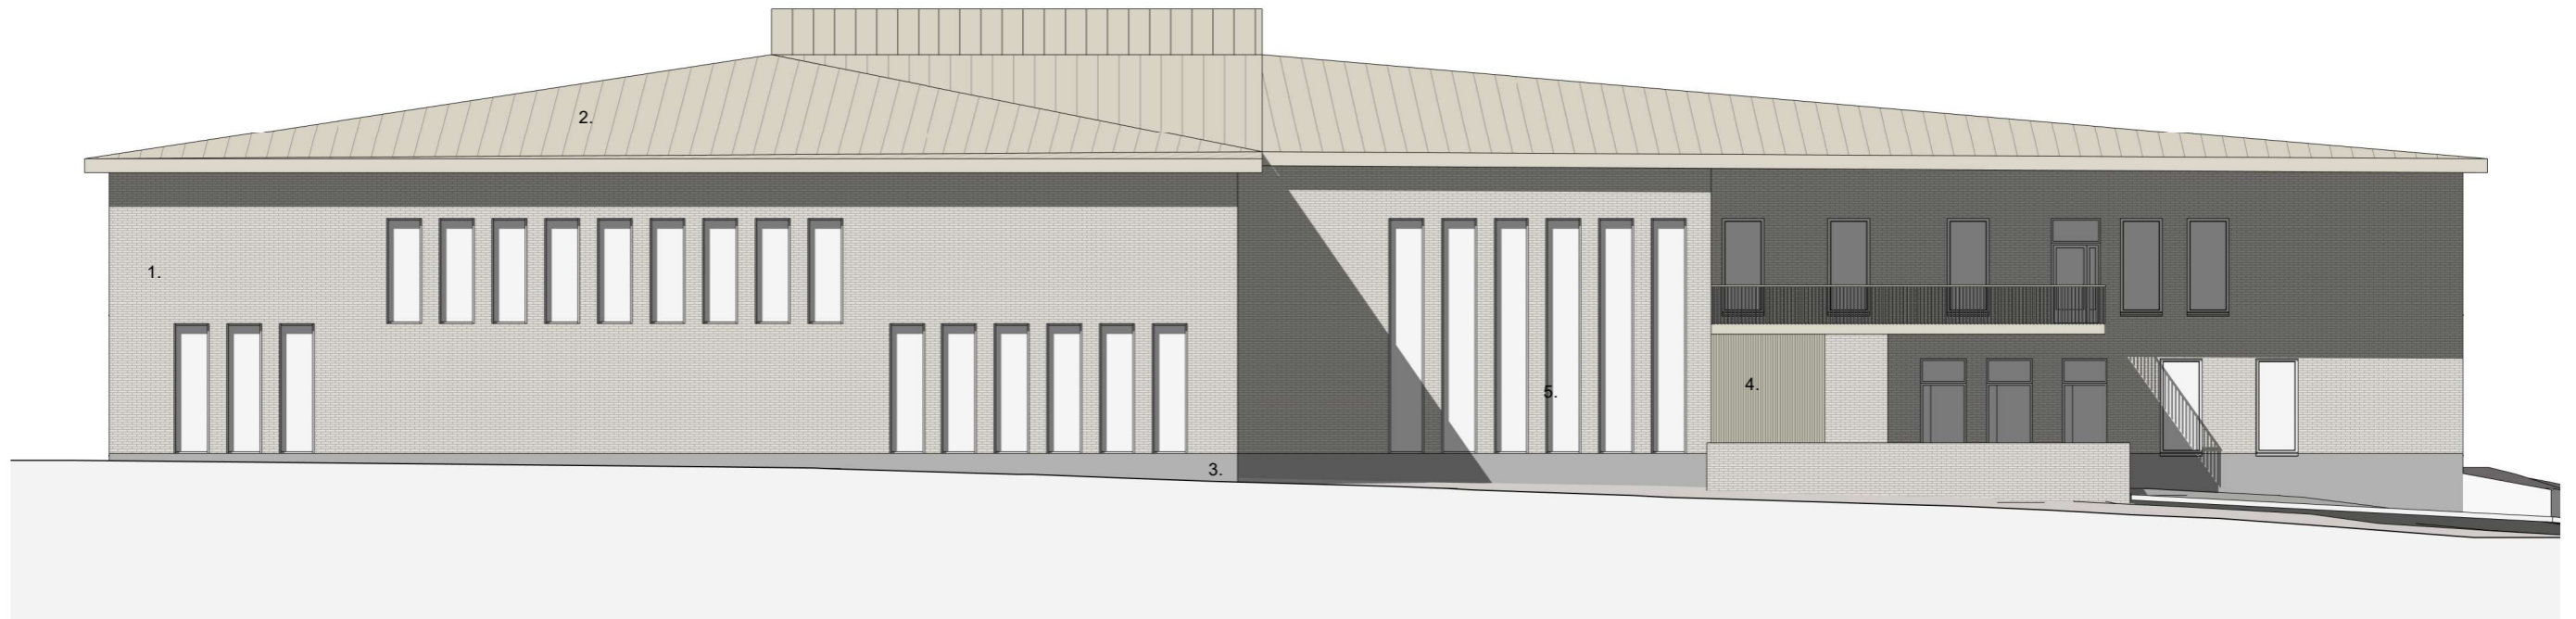

Julkisivu etelään 1 : 200

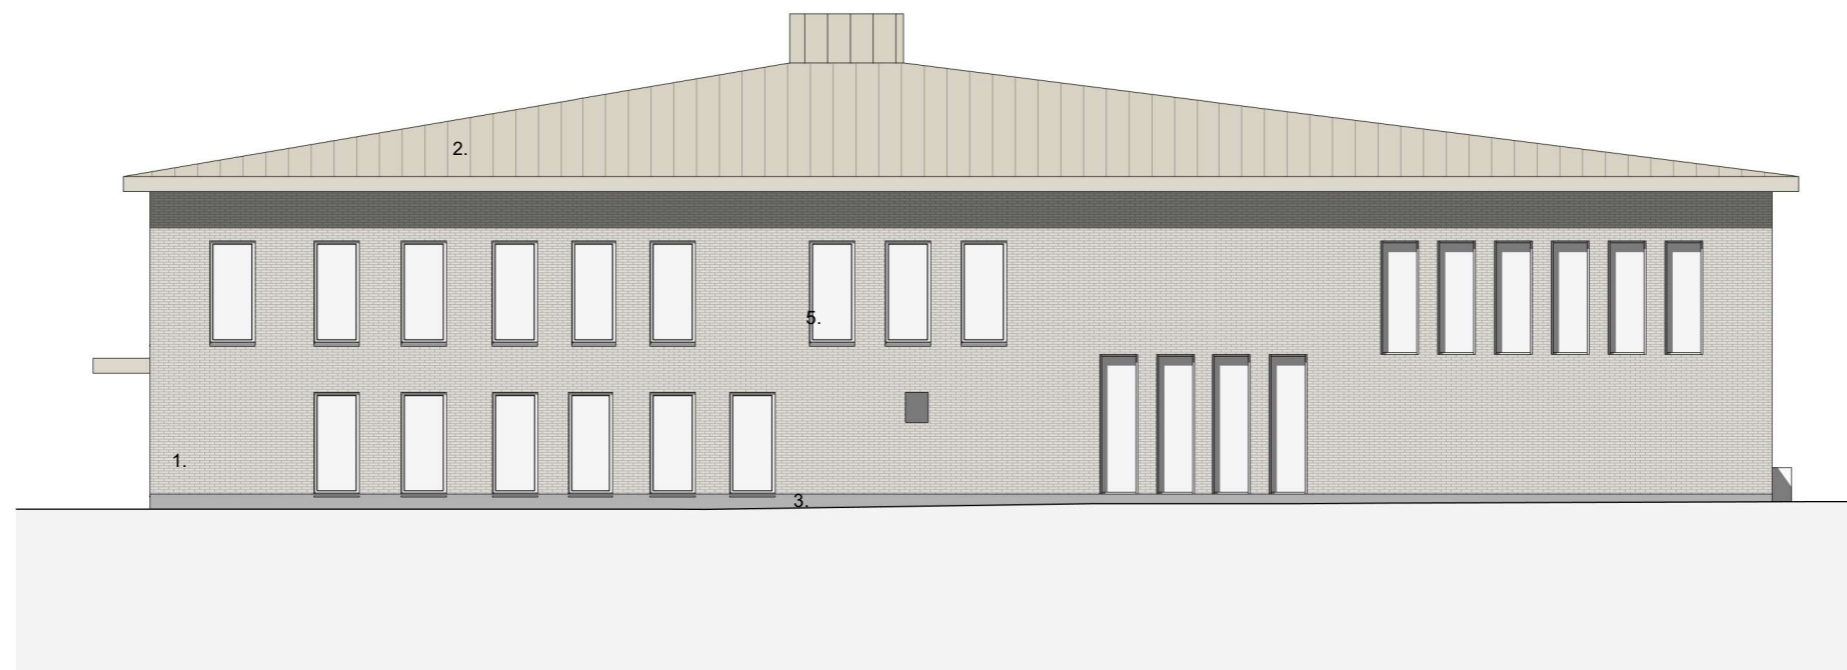


Julkisivu länteen 1 : 200



Julkisivu pohjoiseen 1 :
200

1. Paikallamuurattu tili vaalea, Wienerberger Vuolu Utu
2. Konesaumattu pelti, RR30 vaalean beige
3. Betoni harmaa
4. Metallsäleikkö, vaalea beige RR30
5. Metalli, vaalea beige RR30 / valkoinen RAL 1015
6. Katoksen alapinta metallsäle

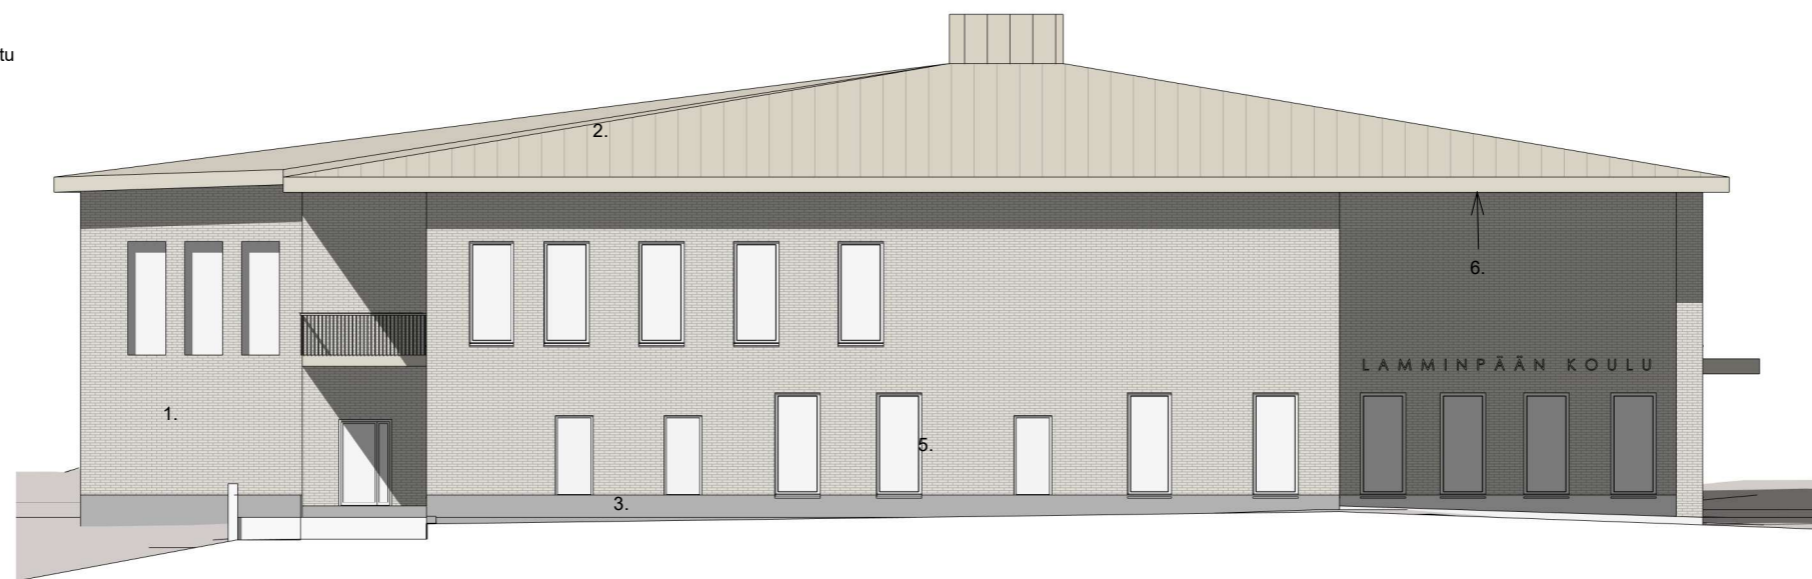

Julkisivu itään 1 : 200

