

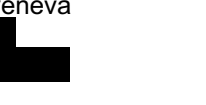
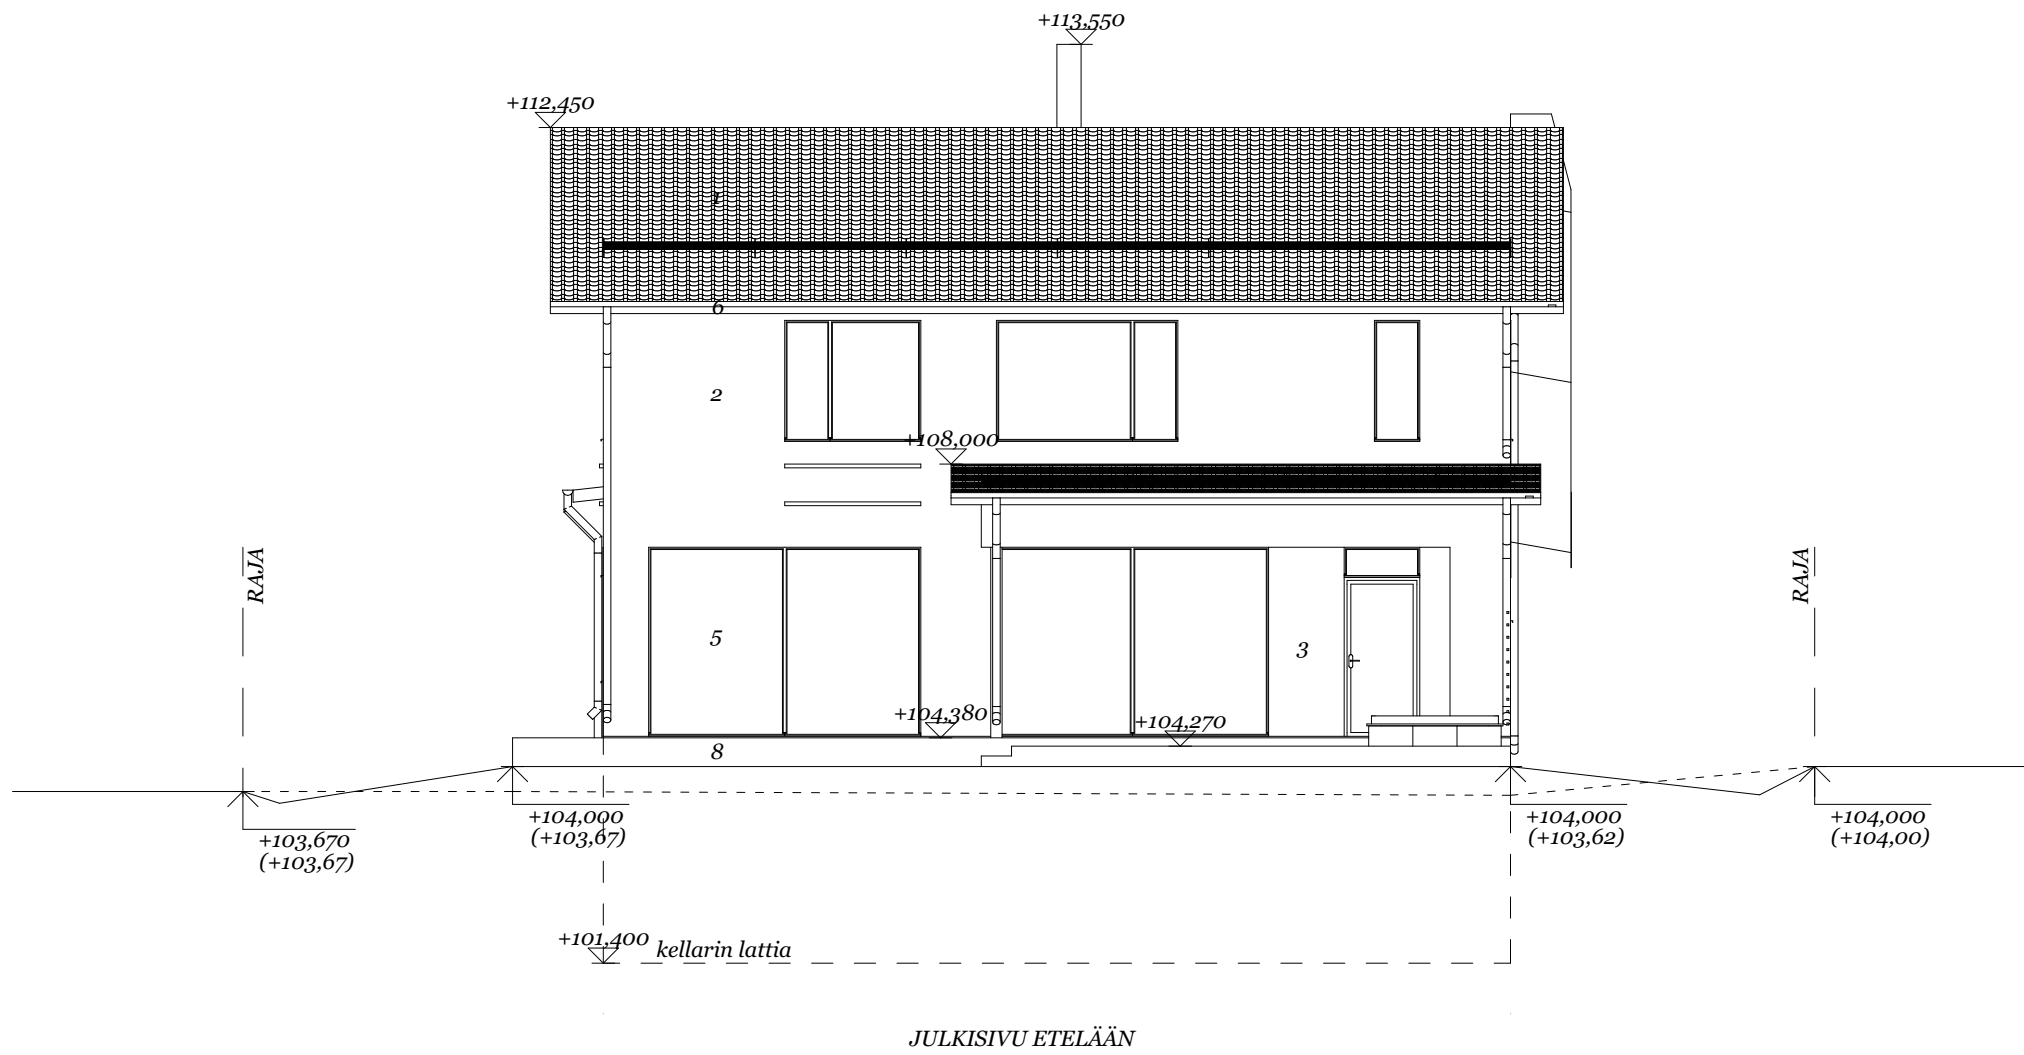
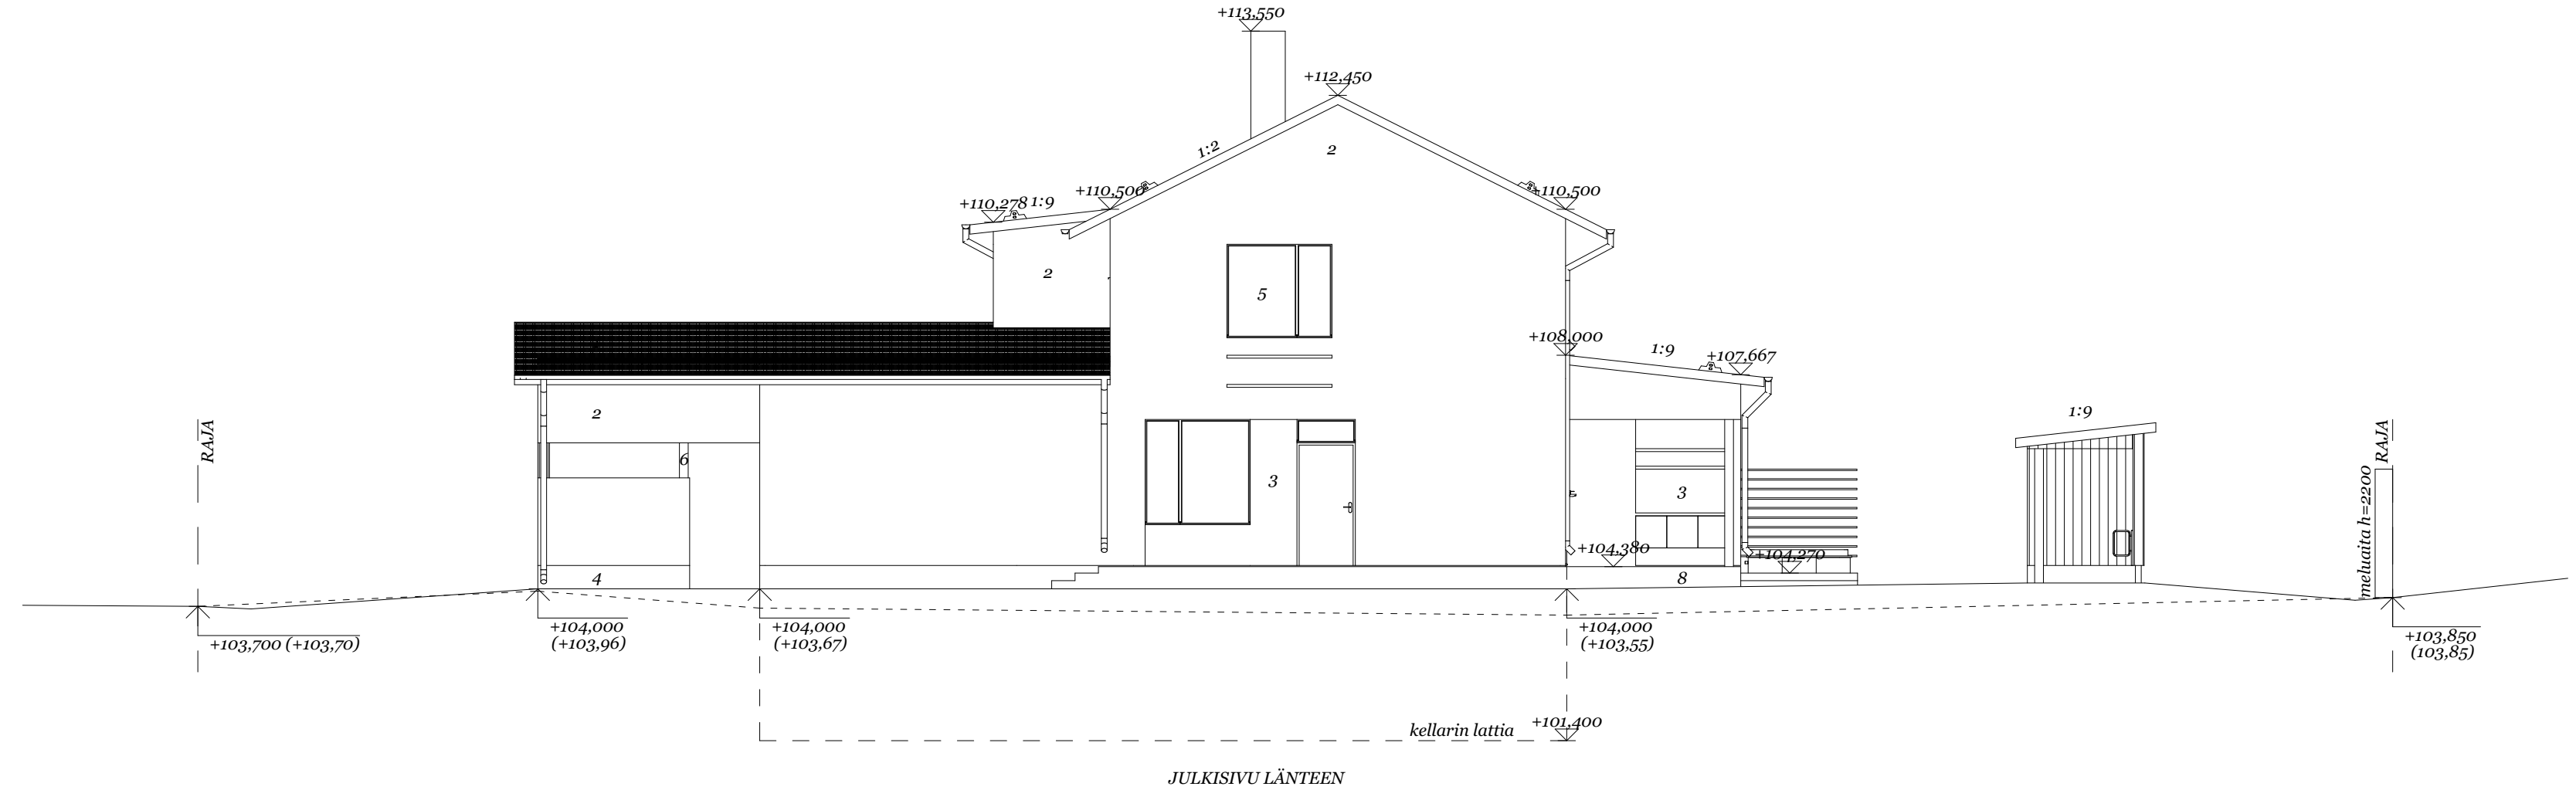


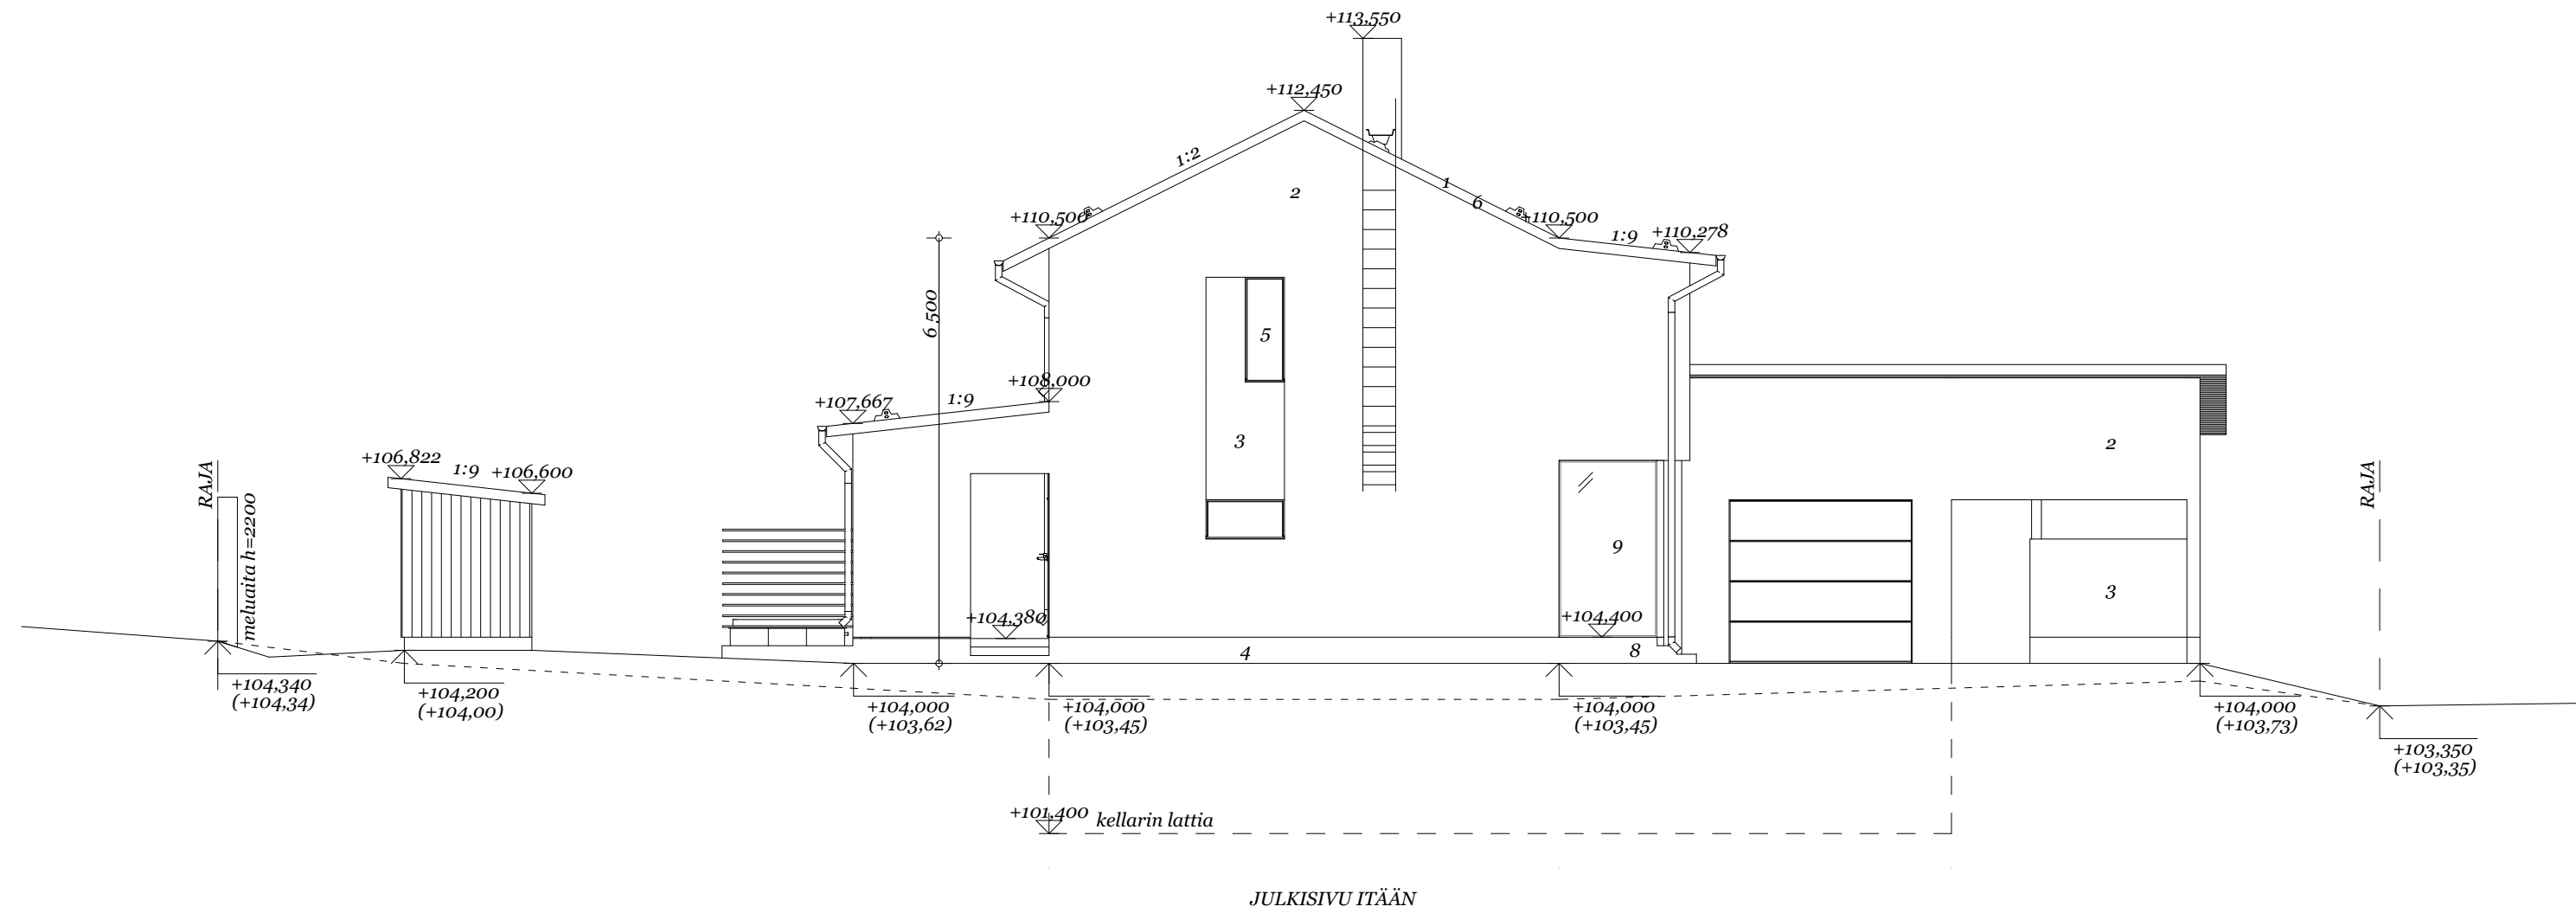

Kiveys (läpäisee vettä) pinta-ala n.90 m²
kerroin 0,5
viivytystilavuuden tarve 0,45 m³
Yhteensä 2,75 m³

Kaupunginosa Viiala (055) Rakennustietomerkki Uudisrakennus Rakennuksen nimi ja osoite OKT Haaveneva 	Korttelin/tila 5214 Tontti/R.no 2	Viranomaisten arkkistointimerkintäjä varten Piirustustiläji Pääpiirustus Piirustuksen sisältö Asemapiirros	Juoksaava numero 01 Mittakaavat 1:200
 ARKITEHTUURITOIMISTO STUDIO ROSBERG		Korkeusjärjestelmä N2000 Suunnitteluala, suunnittelija ja päiväys ARK Päiväys 28.5.2025 Virve Rosberg, RA p. 040 594 4544 virve.rosberg@studiorosberg.fi Mira Siljaveara p. 040 123 9936 mira.siljaveara@studiorosberg.fi	

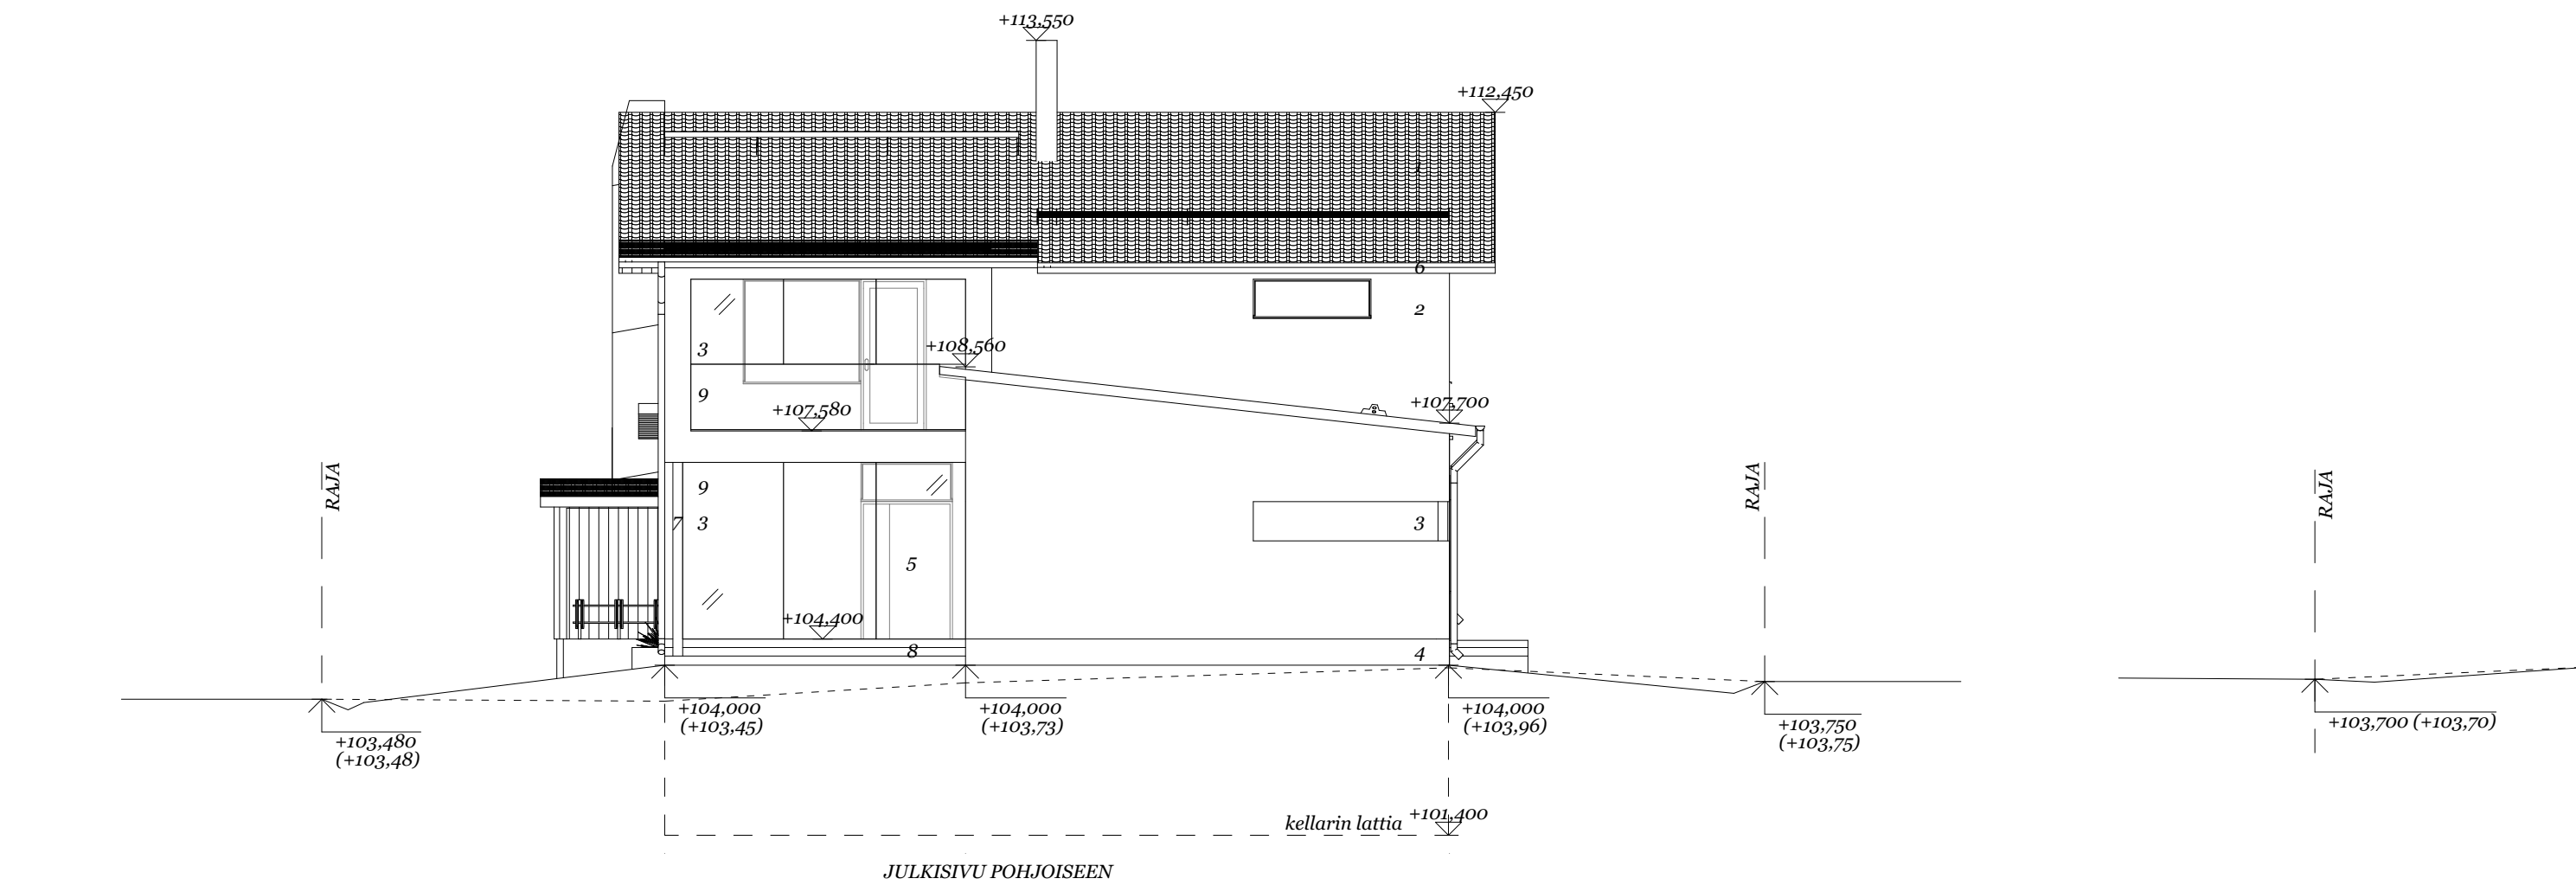

MATERIAALIT JA VÄRITYKSET
1. VESIKATE, AALTOPELTI, TUMMANHARMAA
2. JULKISIVU, RAPPAUS, VAALEA,
ESIM. TIKKURILA 4980
3. JULKISIVU, RAPPAUS, VALEANRUSKEA,
ESIM. TIKKURILA 4975
4. SOKKELI, RAPPAUS, HARMAA,
ESIM. TIKKURILA FACADE Q850
5. IKKUNAT JA OVET, TUMMANHARMAA
6. OTSALAUDAT, ALAPINNAT TUMMANHARMAA
7. PILARIT JA RIMOTUS, TUMMANHARMAA
8. TERASSIT JA PORTAAT, BETONI TAI LAATTA
9. LASIKAIDE, TERASSILASITUS, KIRKAS

- RÄYSTÄSKOURUT, SYÖKSYTORVET,
VESIKATON VARUSTEET, LUMIESTEET,
TIKKAAT, PELLITYKSET, TUMMANHARMAA

Kaupunginosa Viiala (055)	Korttelitila 5214	Tontti/R.no 2	Viranomaisen arkistointimerkintöjä varten
Rakennustoimenpide Uudisrakennus	Piirustuslaji Pääpiirustus	Juokseva numero 04	
Rakennuksen nimi ja osoite OKT Haaveneva	Piirustuksen sisältö Julkisivupiirros	Mittakaavat 1:100	
Suunnitteluala, suunnittelija ja päiväys			Muutos
Korkeusjärjestelmä N2000			
Päiväys 28.5.2025			Muutos



ARK
Päiväys
28.5.2025

Virve Rosberg, RA
p. 040 594 4544
virve.rosberg@studiorosberg.fi

Mira Siljavaara
p. 040 123 9936
mira.siljavaara@studiorosberg.fi