
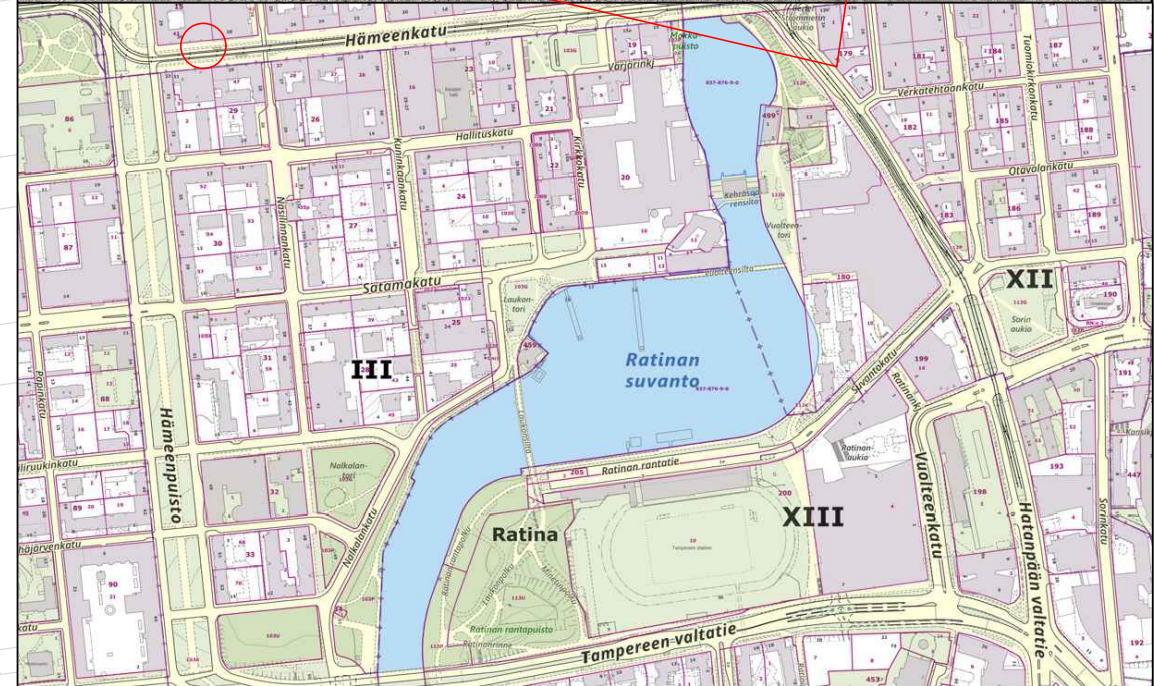


(TAMMERKOSKI)

HUOM! Ruudun sijainti viitteellinen. Maalataan ruutu liikennemerkkin jalustasta kohti keskustoria

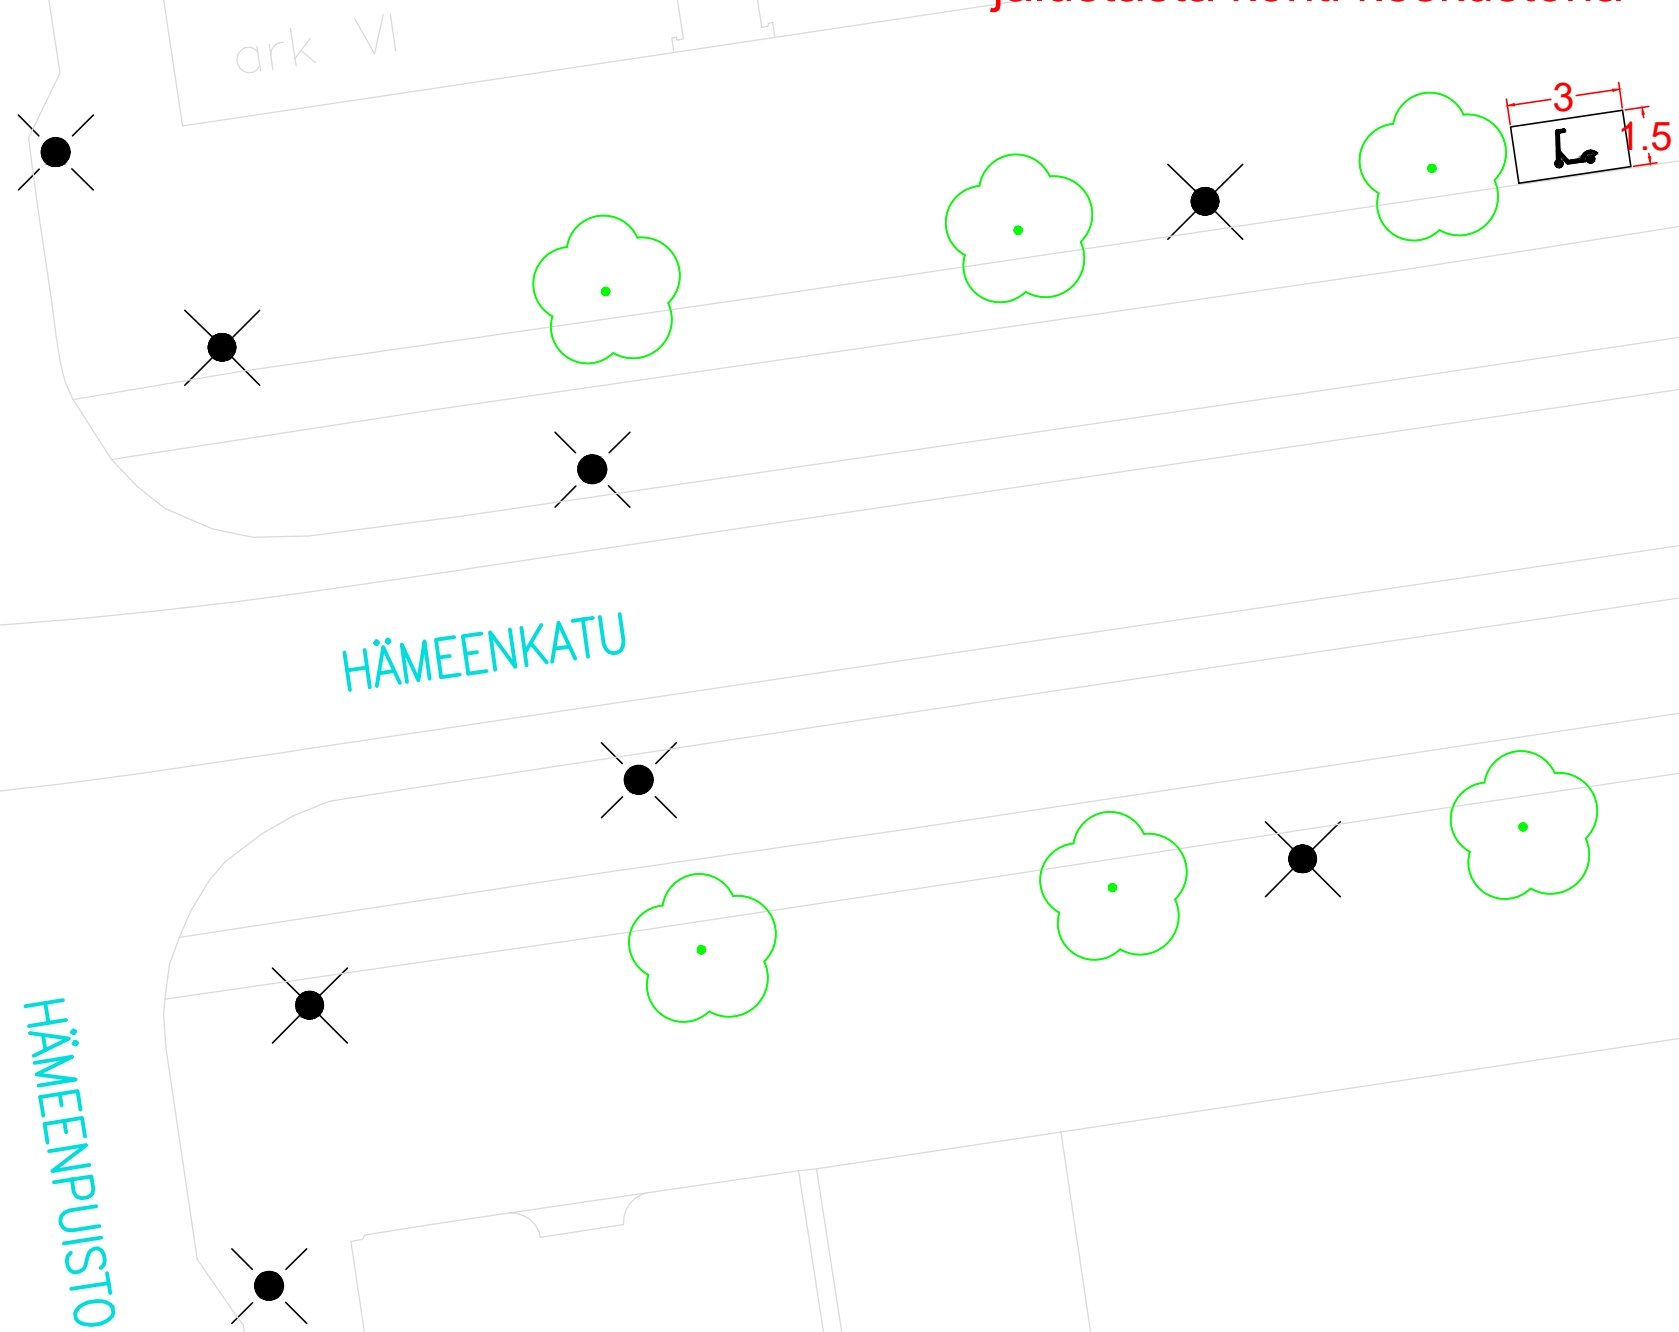

KOHTEEN TIEDOT

Toteutustapa: Tiemerkitä

Paikkamäärä: 9

HÄMEENKATU – NÄSILINNANKATU

Sähköpotkulautojen pysäköinti
(TAMMERKOSKI)

Rakennussuunnitelma

Piir.no: 1/22429/202

23.5.2024 / TKü



(TAMMERKOSKI)

HUOM! Ruudun leveys viitteellinen, ei maalata ritilän päälle.

KUNINKAANKATU

KUNINKAANKATU

HÄMEENKATU

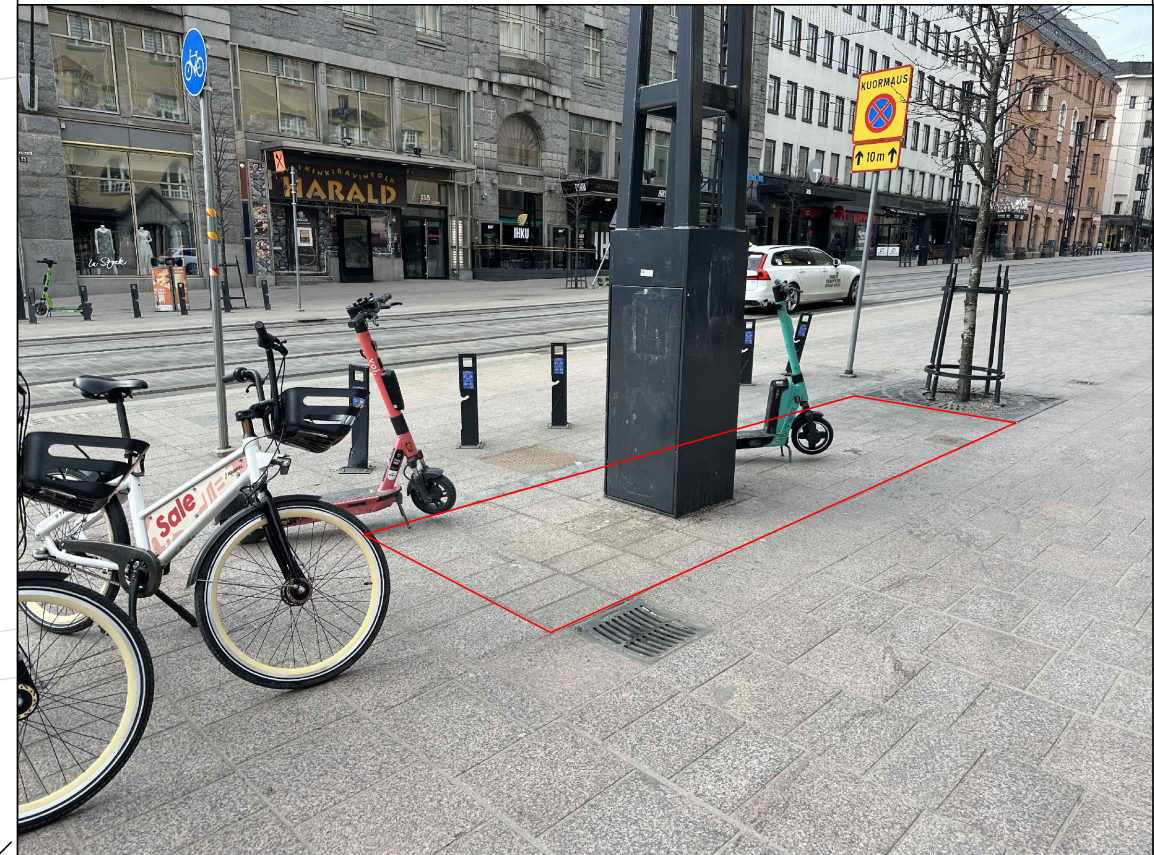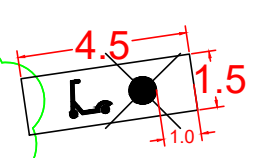

KOHTEEN TIEDOT

Toteutustapa: Tiemerkitä

Paikkamäärä: 12




HÄMEENKATU – KUNINKAANKATU VE 4

Sähköpotkulautojen pysäköinti
(TAMMERKOSKI)

Rakennussuunnitelma

Piir.no: 1/22429/205

23.5.2024 / TKü

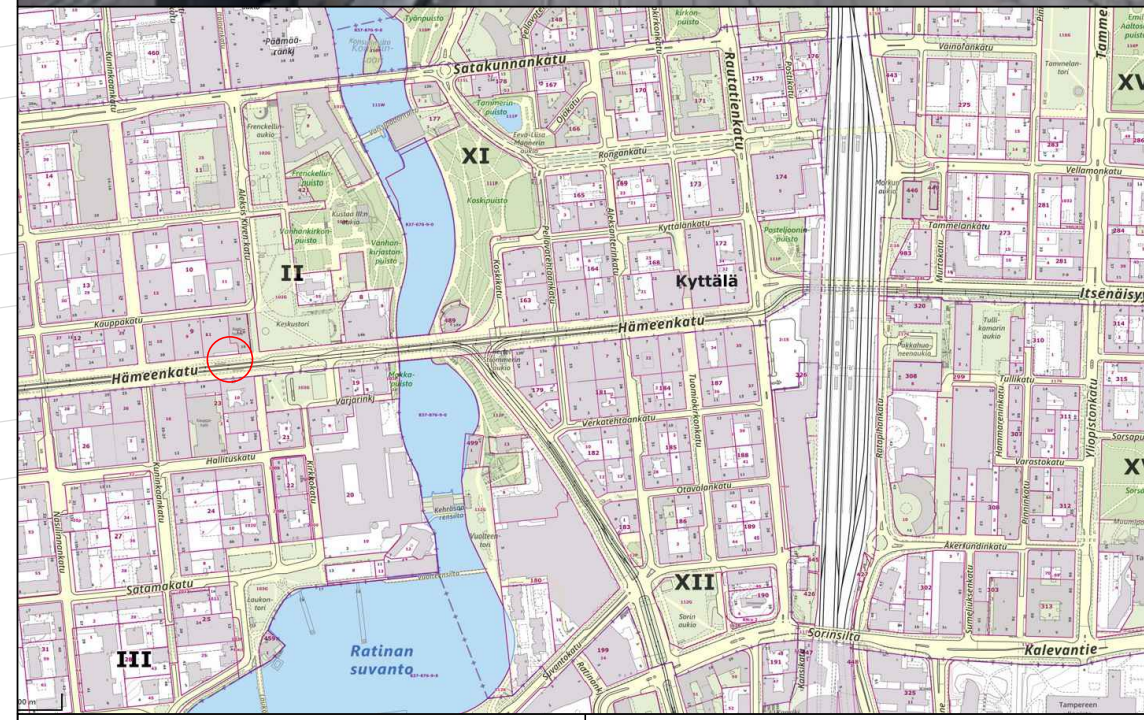
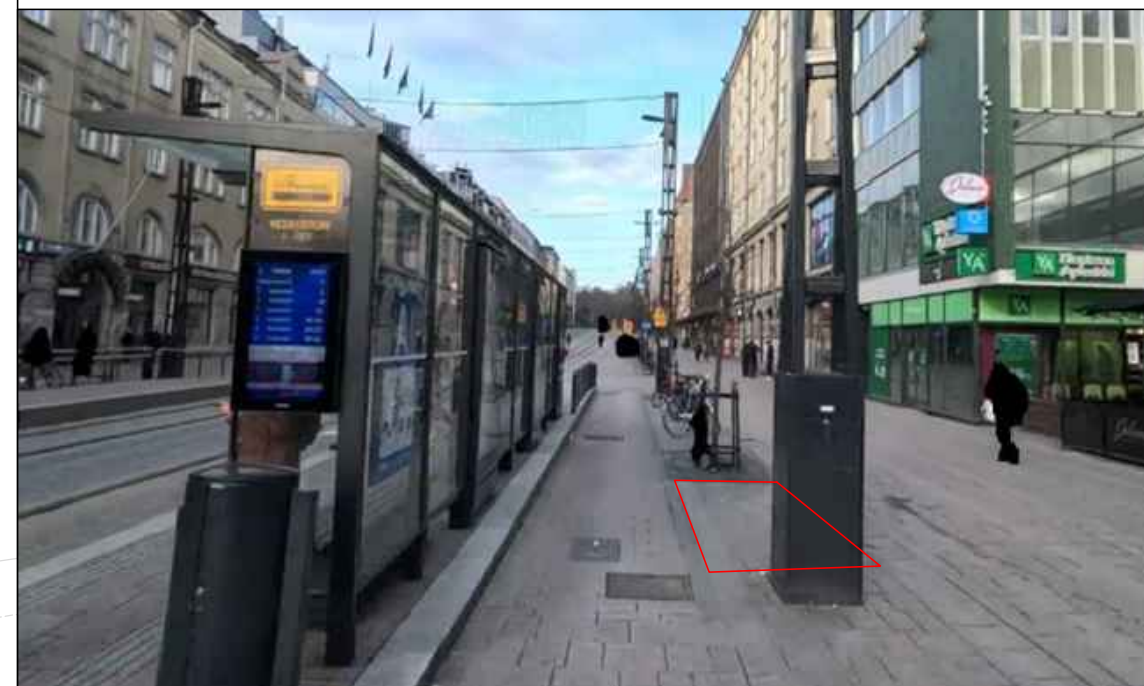
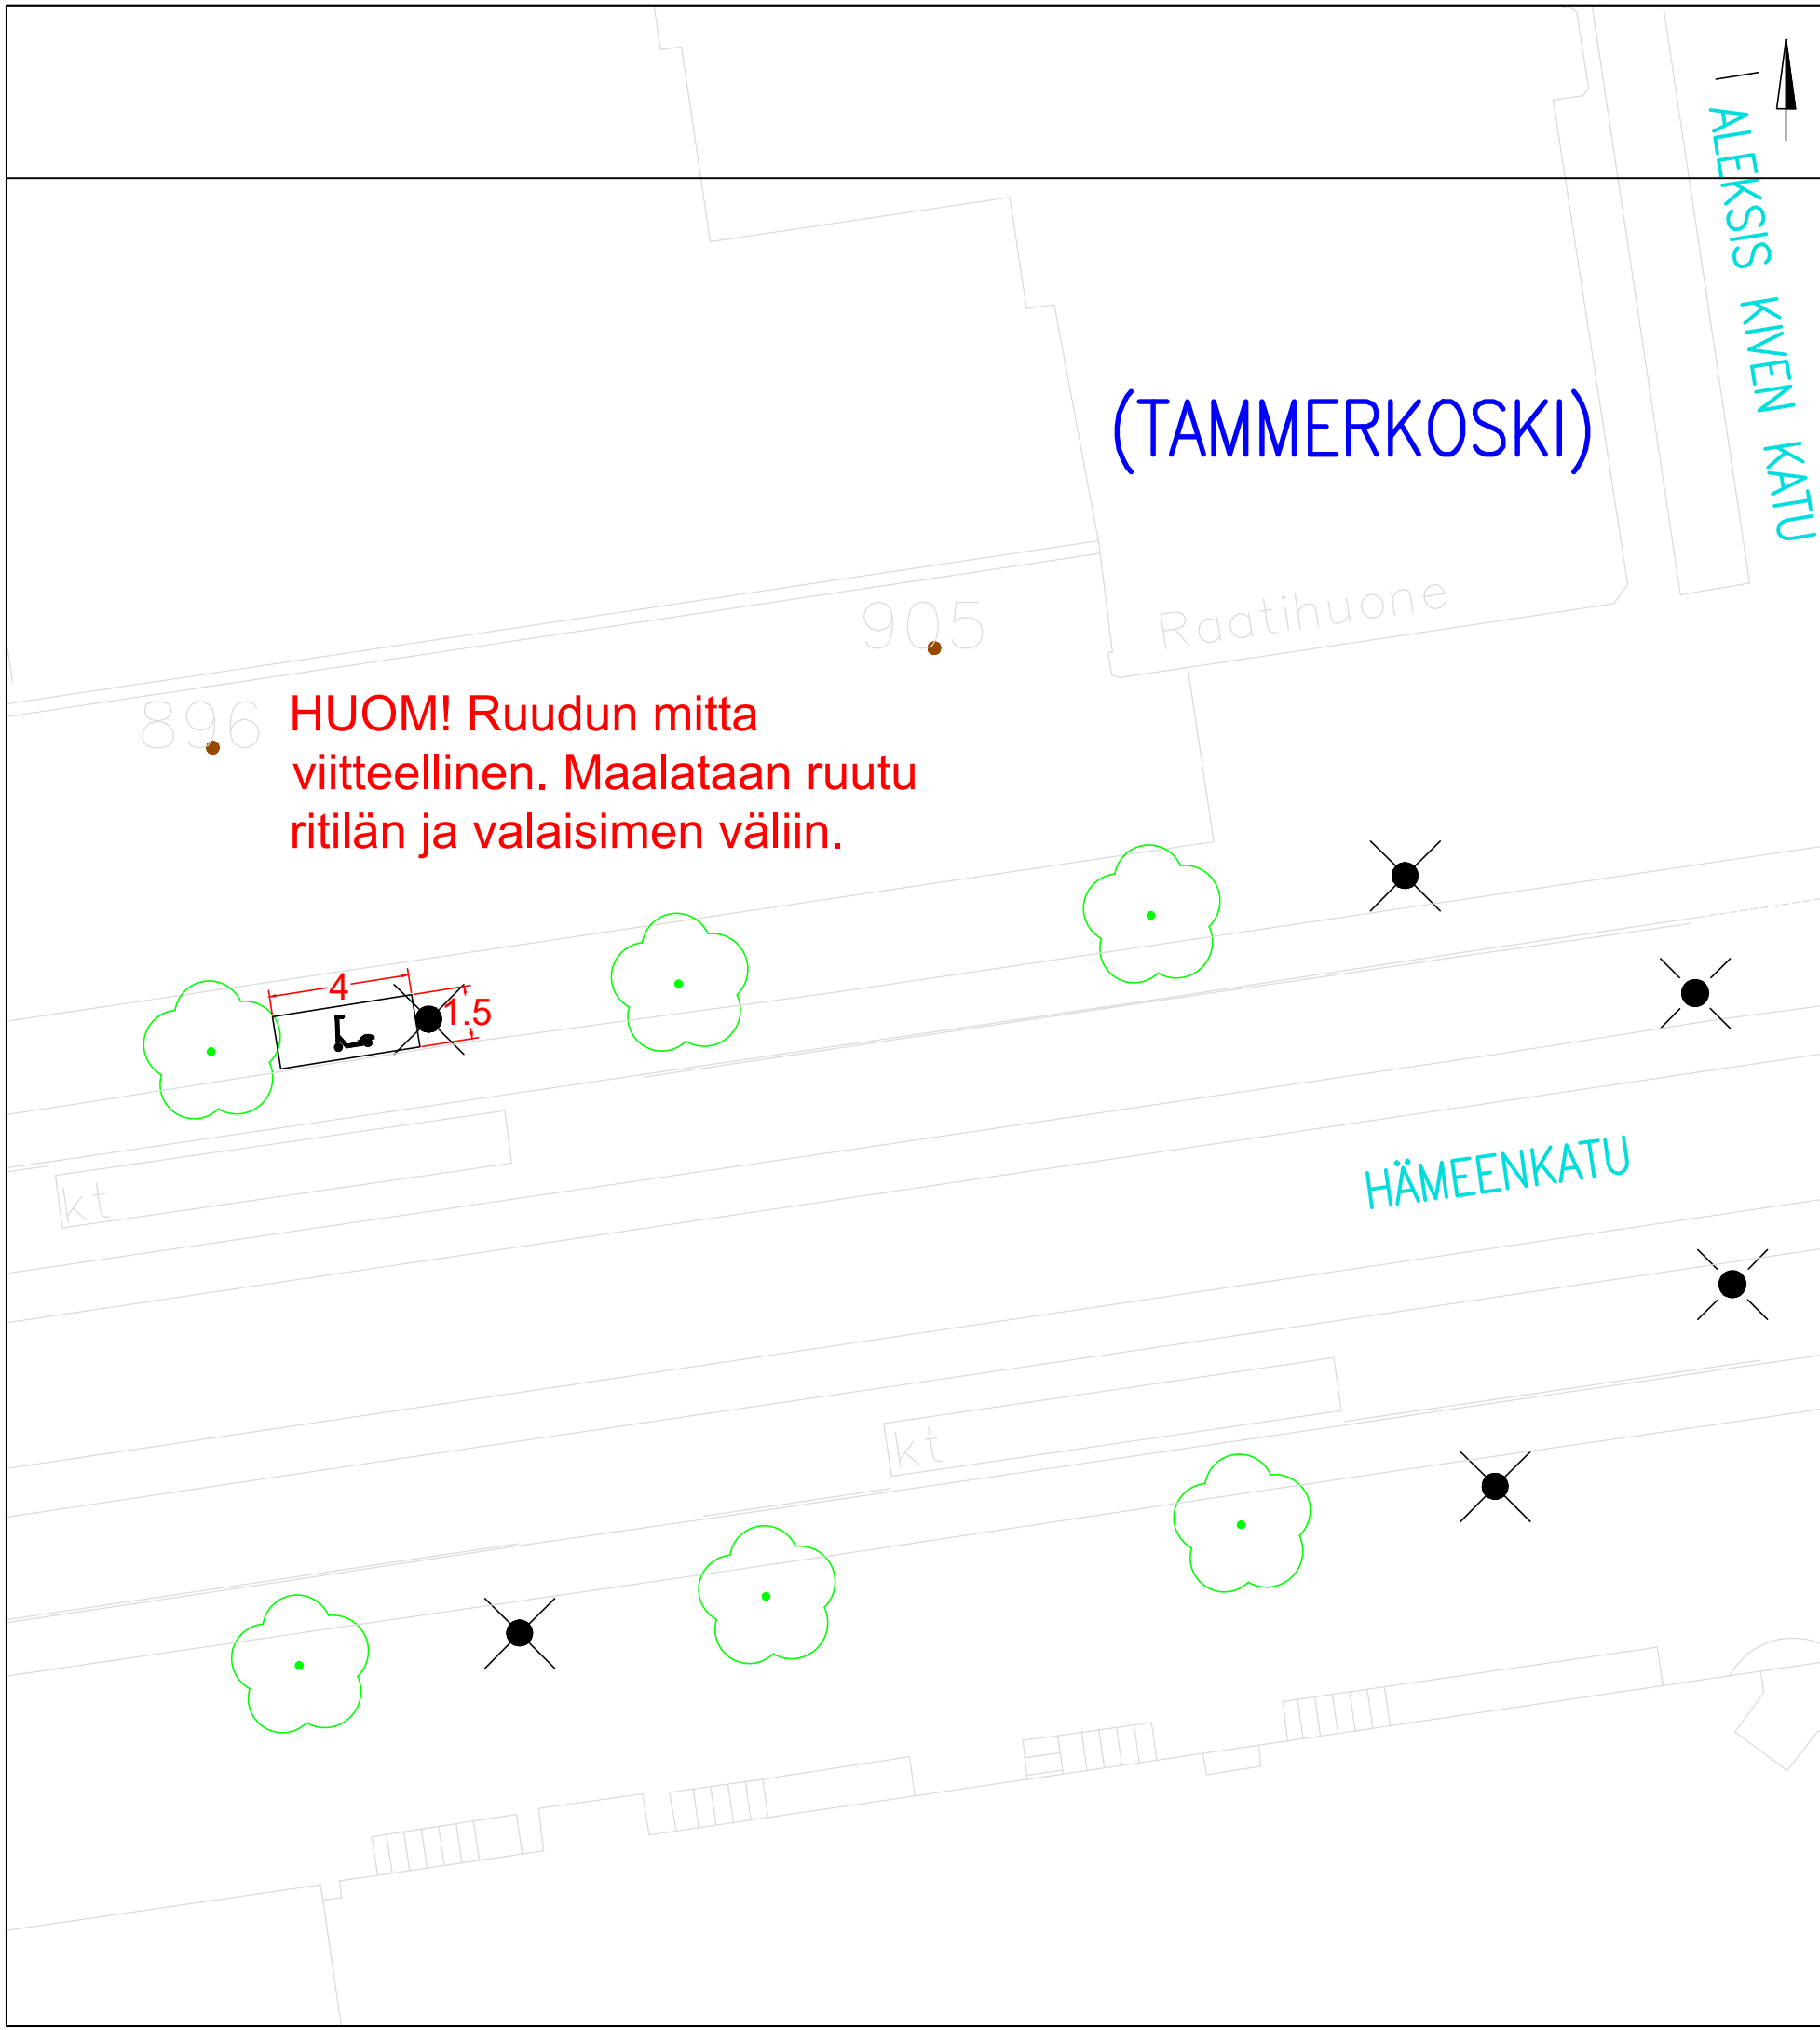


KOHTEEN TIEDOT

Toteutustapa: Tiemerkitä
 Paikkamäärä: 12

HÄMEENKATU – KUNINKAANKATU VE 5

Sähköpotkulautojen pysäköinti
 (TAMMERKOSKI)
 Rakennussuunnitelma
 Piir.no: 1/22429/219
 11.6.2024 / TKü

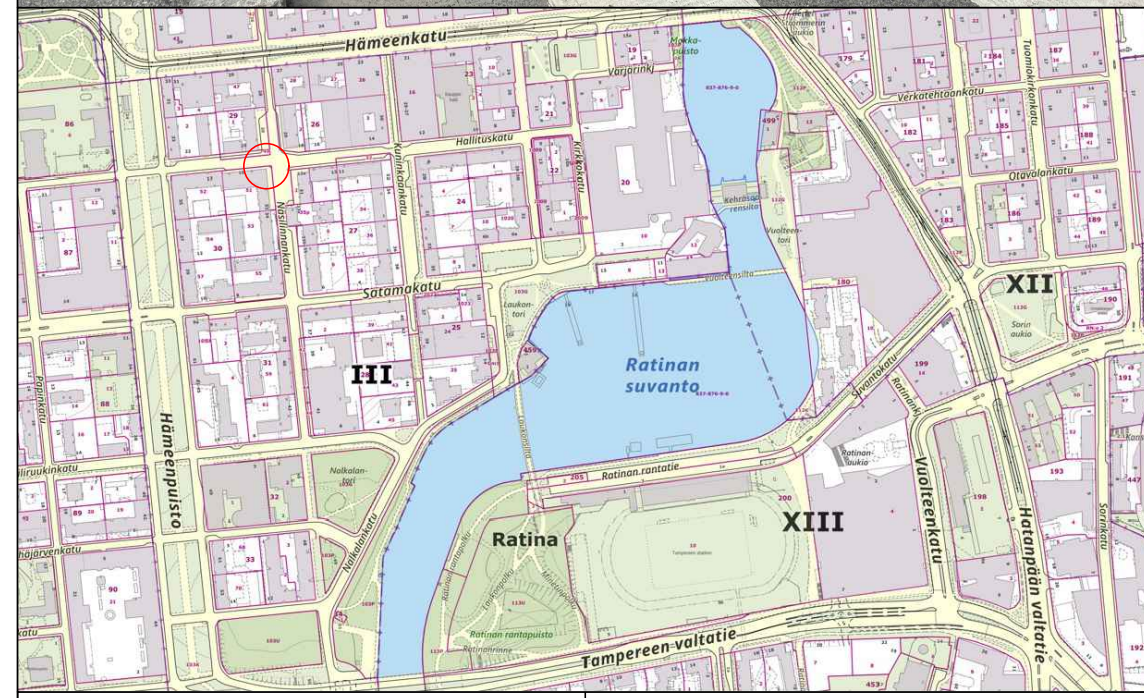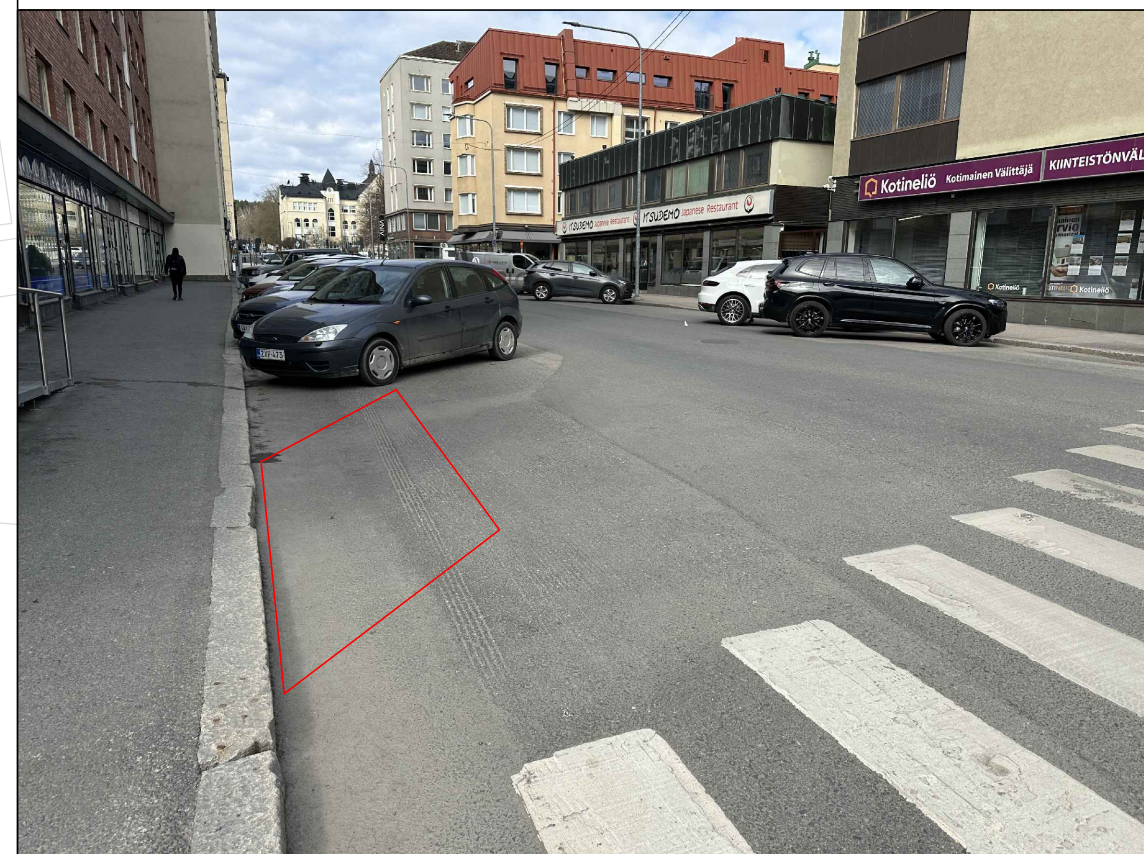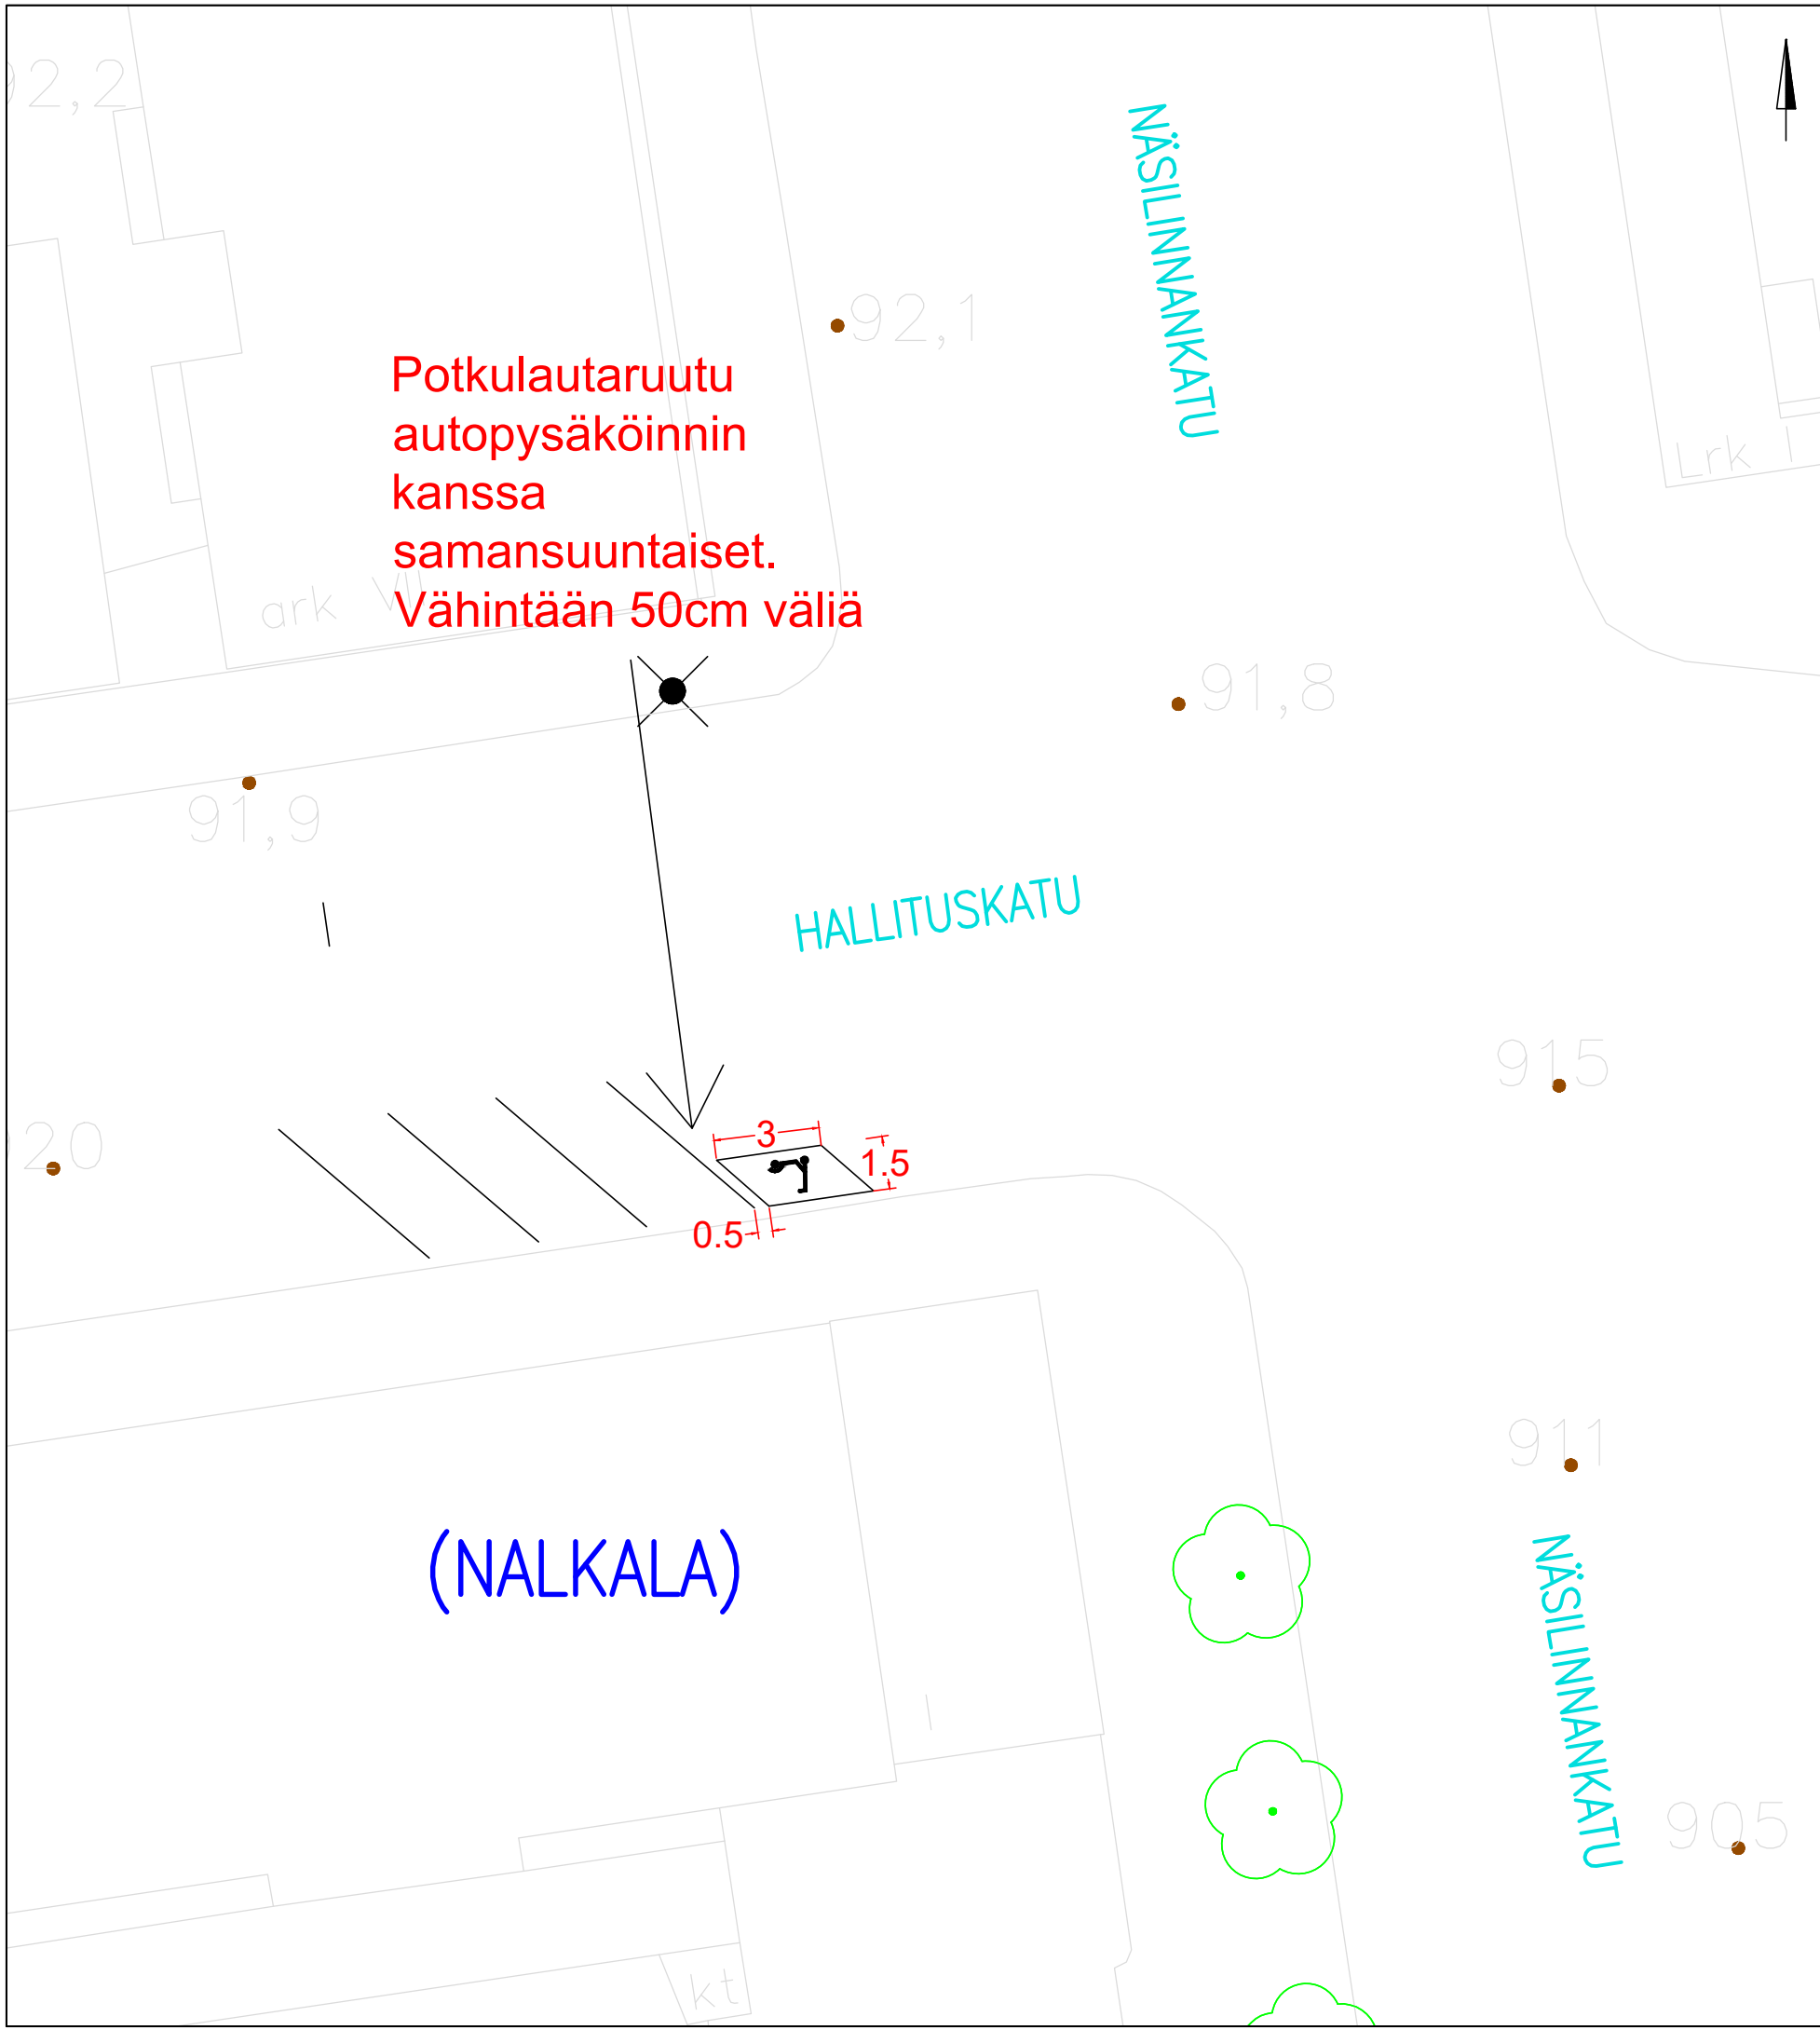

KOHTEEN TIEDOT

Toteutustapa: Tiemerkitä
Paikkamäärä: 9




HALLITUSKATU – NÄSILINNANKATU

Sähköpotkulautojen pysäköinti
(NALKALA)
Rakennussuunnitelma
Piir.no: 1/22429/201
23.5.2024 / TKü

SUVANTOKATU

(RATINA)

HUOM! Ruudun sijainti keskelle oviaukon pilaria.

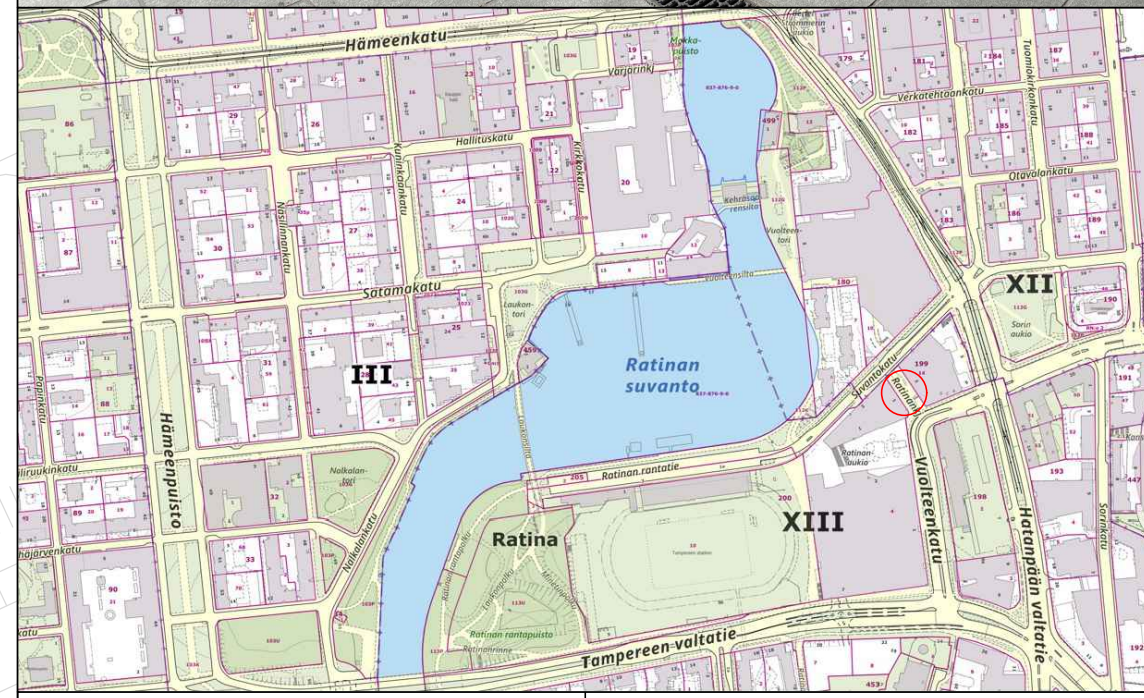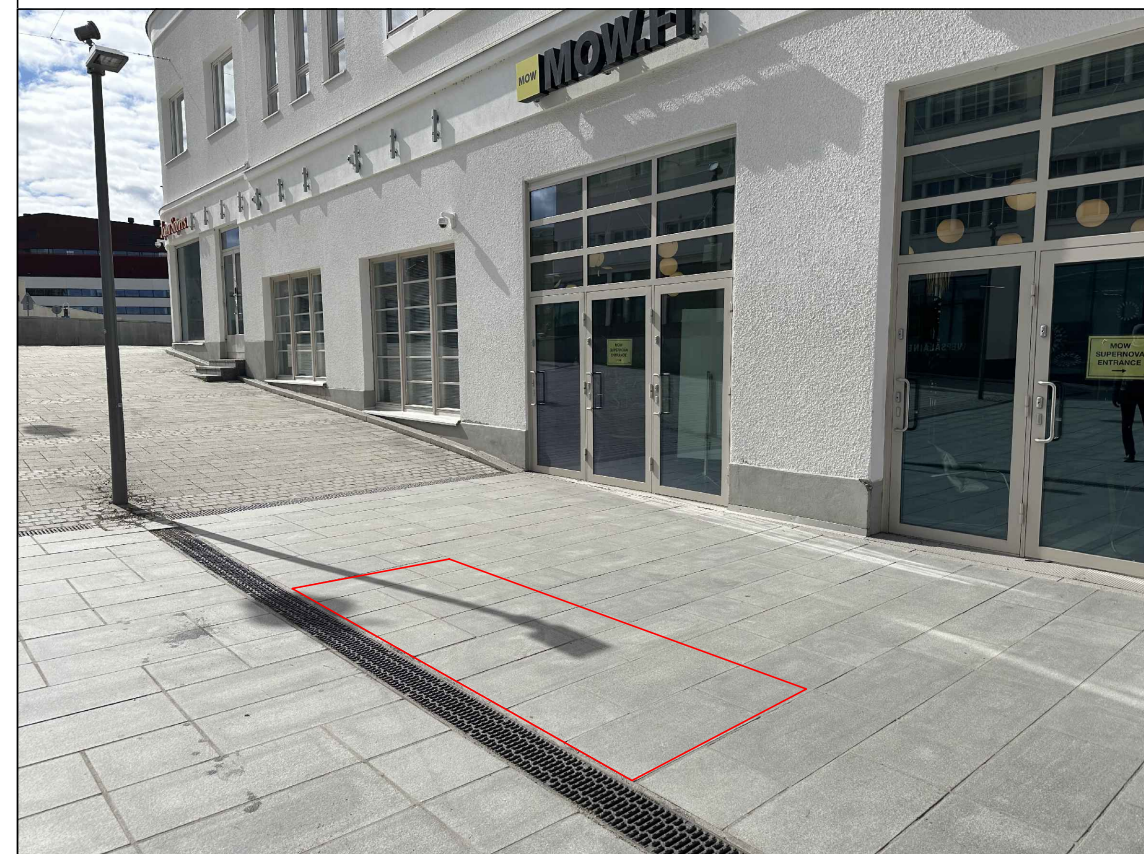
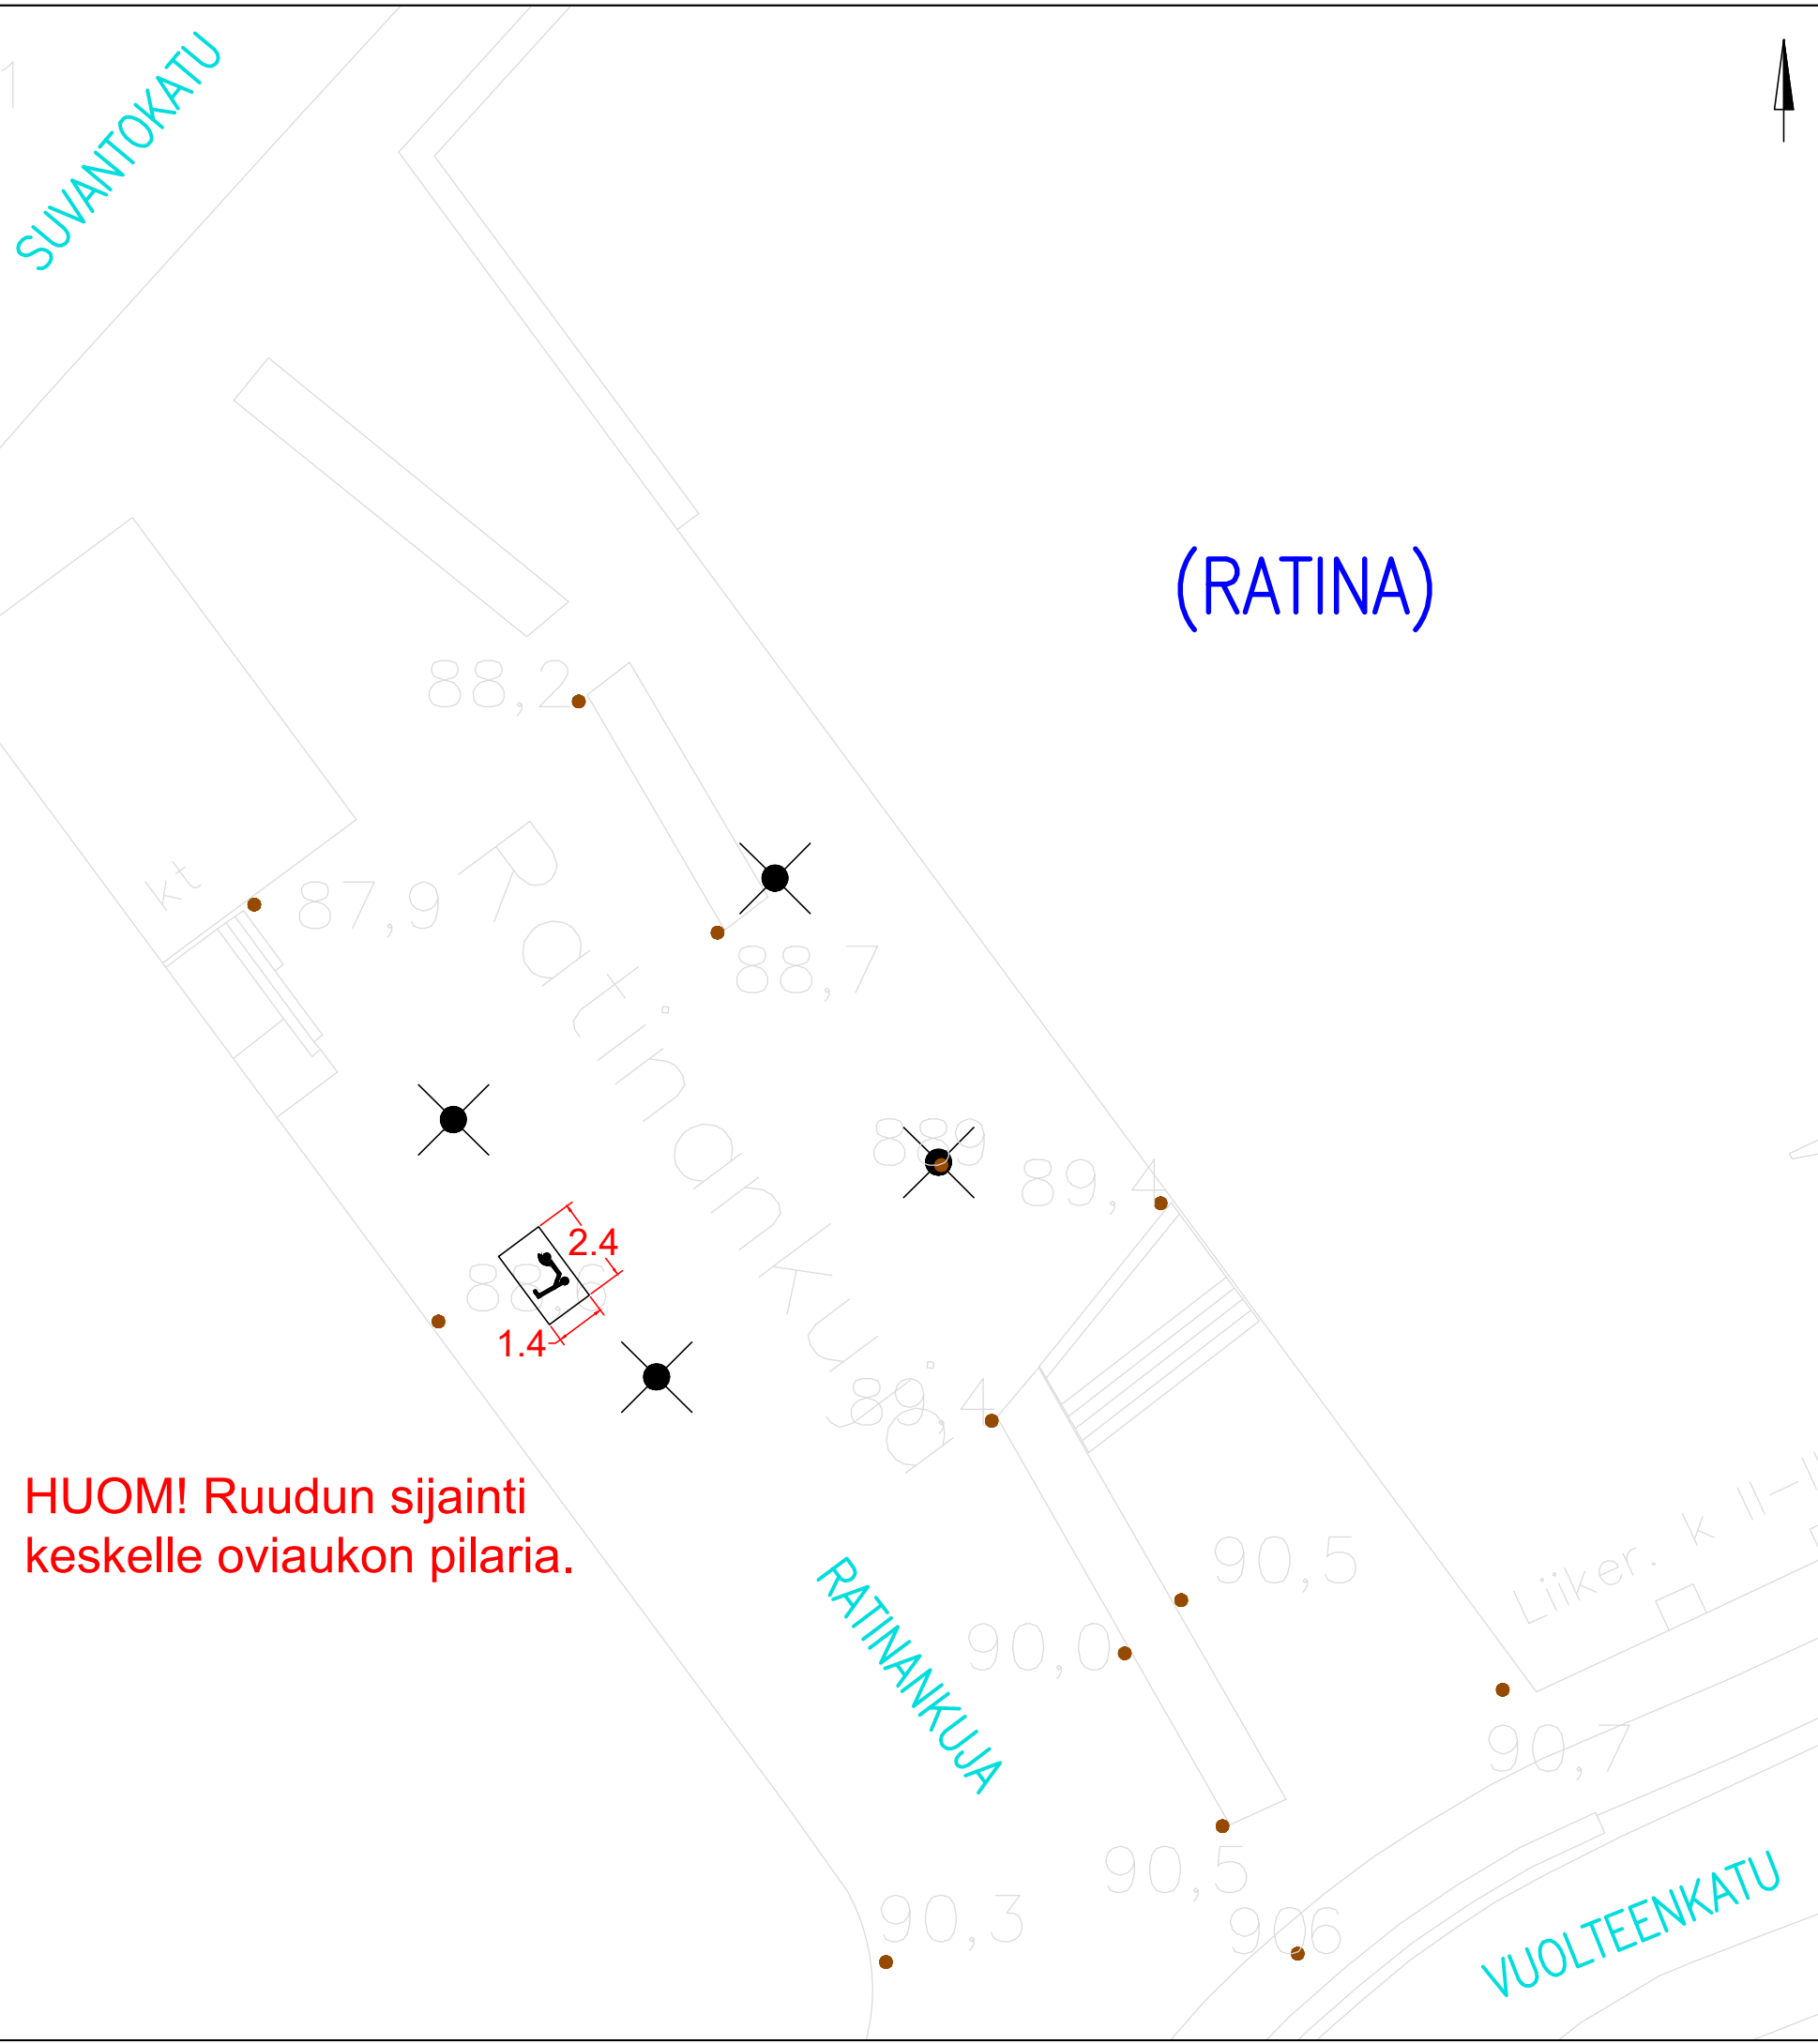


KOHTEEN TIEDOT

Toteutustapa: Tiemerkitä
Paikkamäärä: 7

RATINA – VUOLTEENKATU

Sähköpotkulautojen pysäköinti
(RATINA)
Rakennussuunnitelma
Piir.no: 1/22429/208
23.5.2024 / TKü

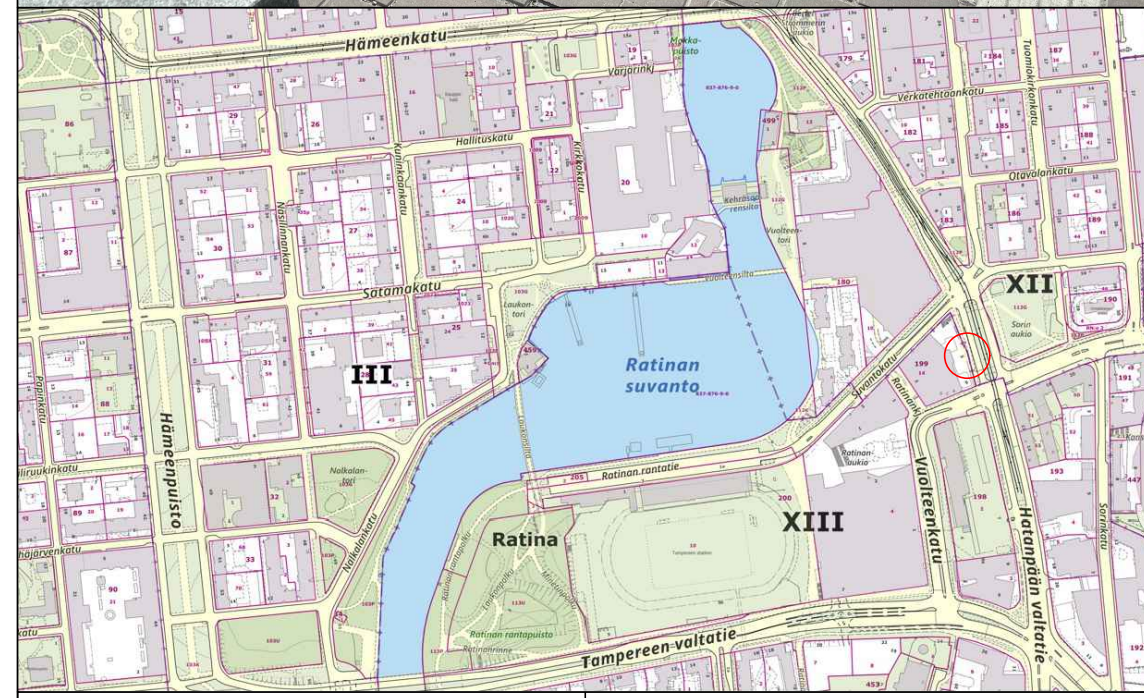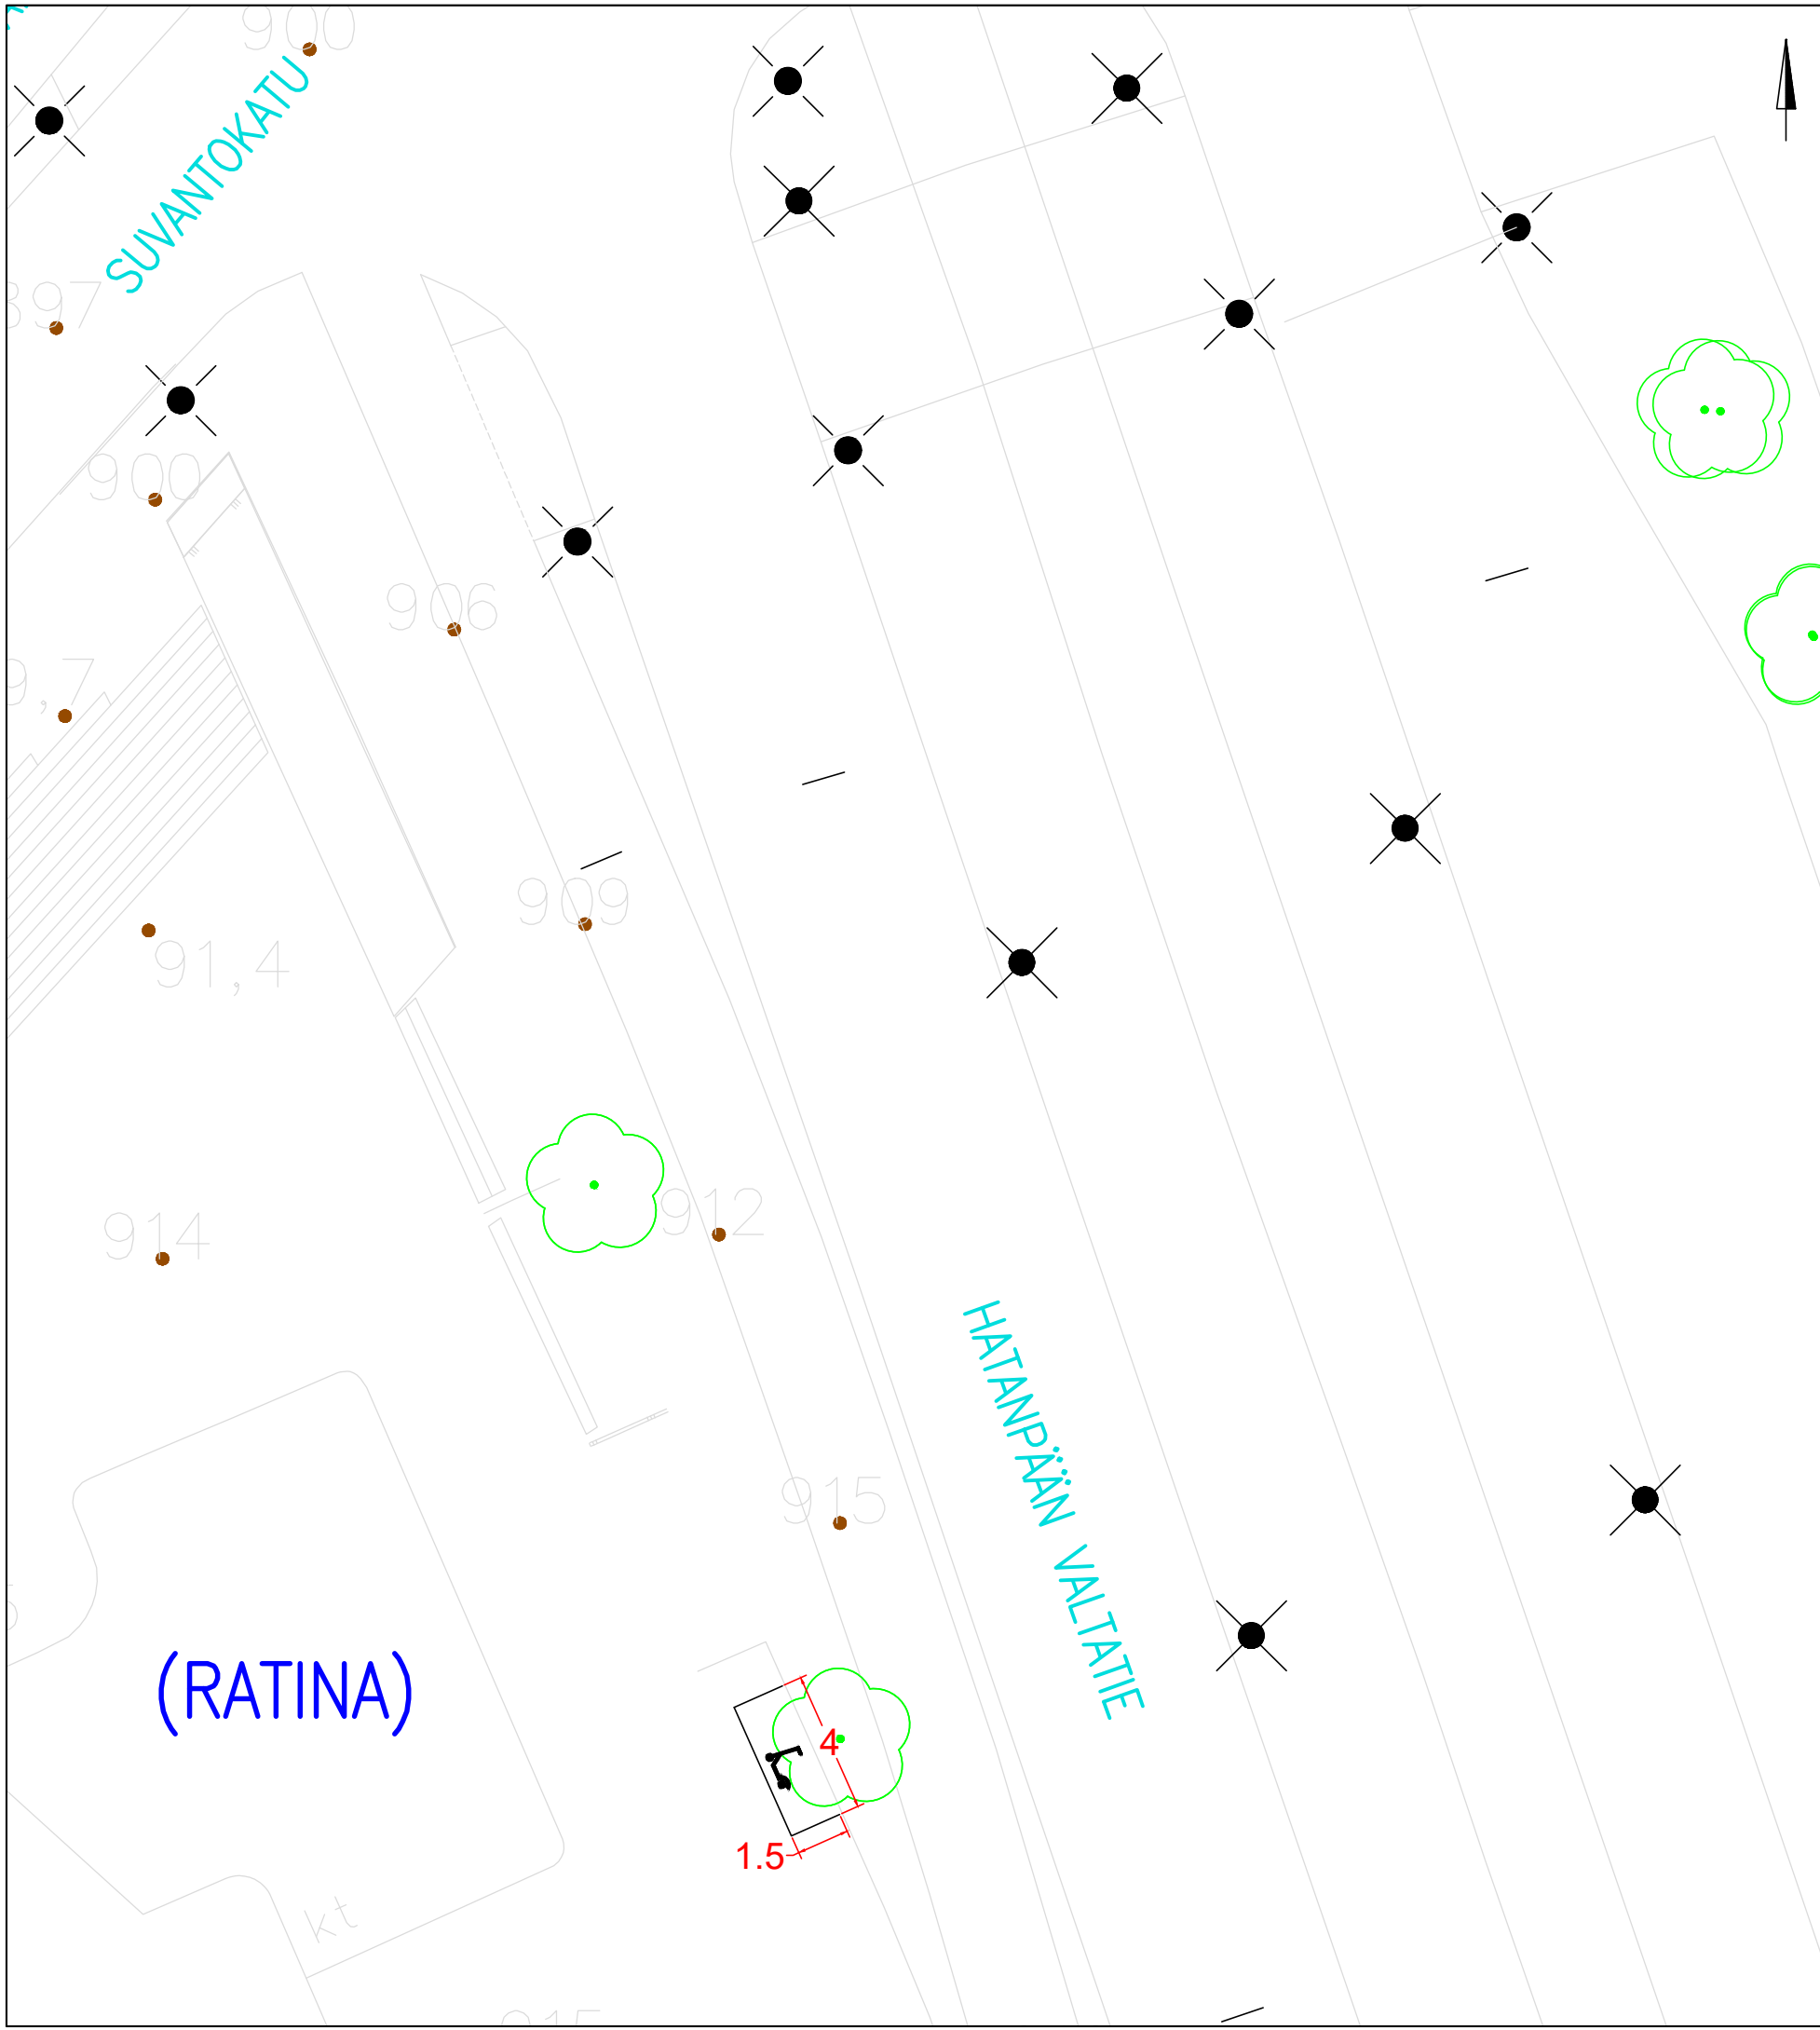


KOHTEEN TIEDOT

Toteutustapa: Tiemerkitä
 Paikkamäärä: 12

RATINA – HATANPÄÄN VT


Sähköpotkulautojen pysäköinti
 (RATINA)
 Rakennussuunnitelma
 Piir.no: 1/22429/207
 23.5.2024 / TKü

(RATINA)

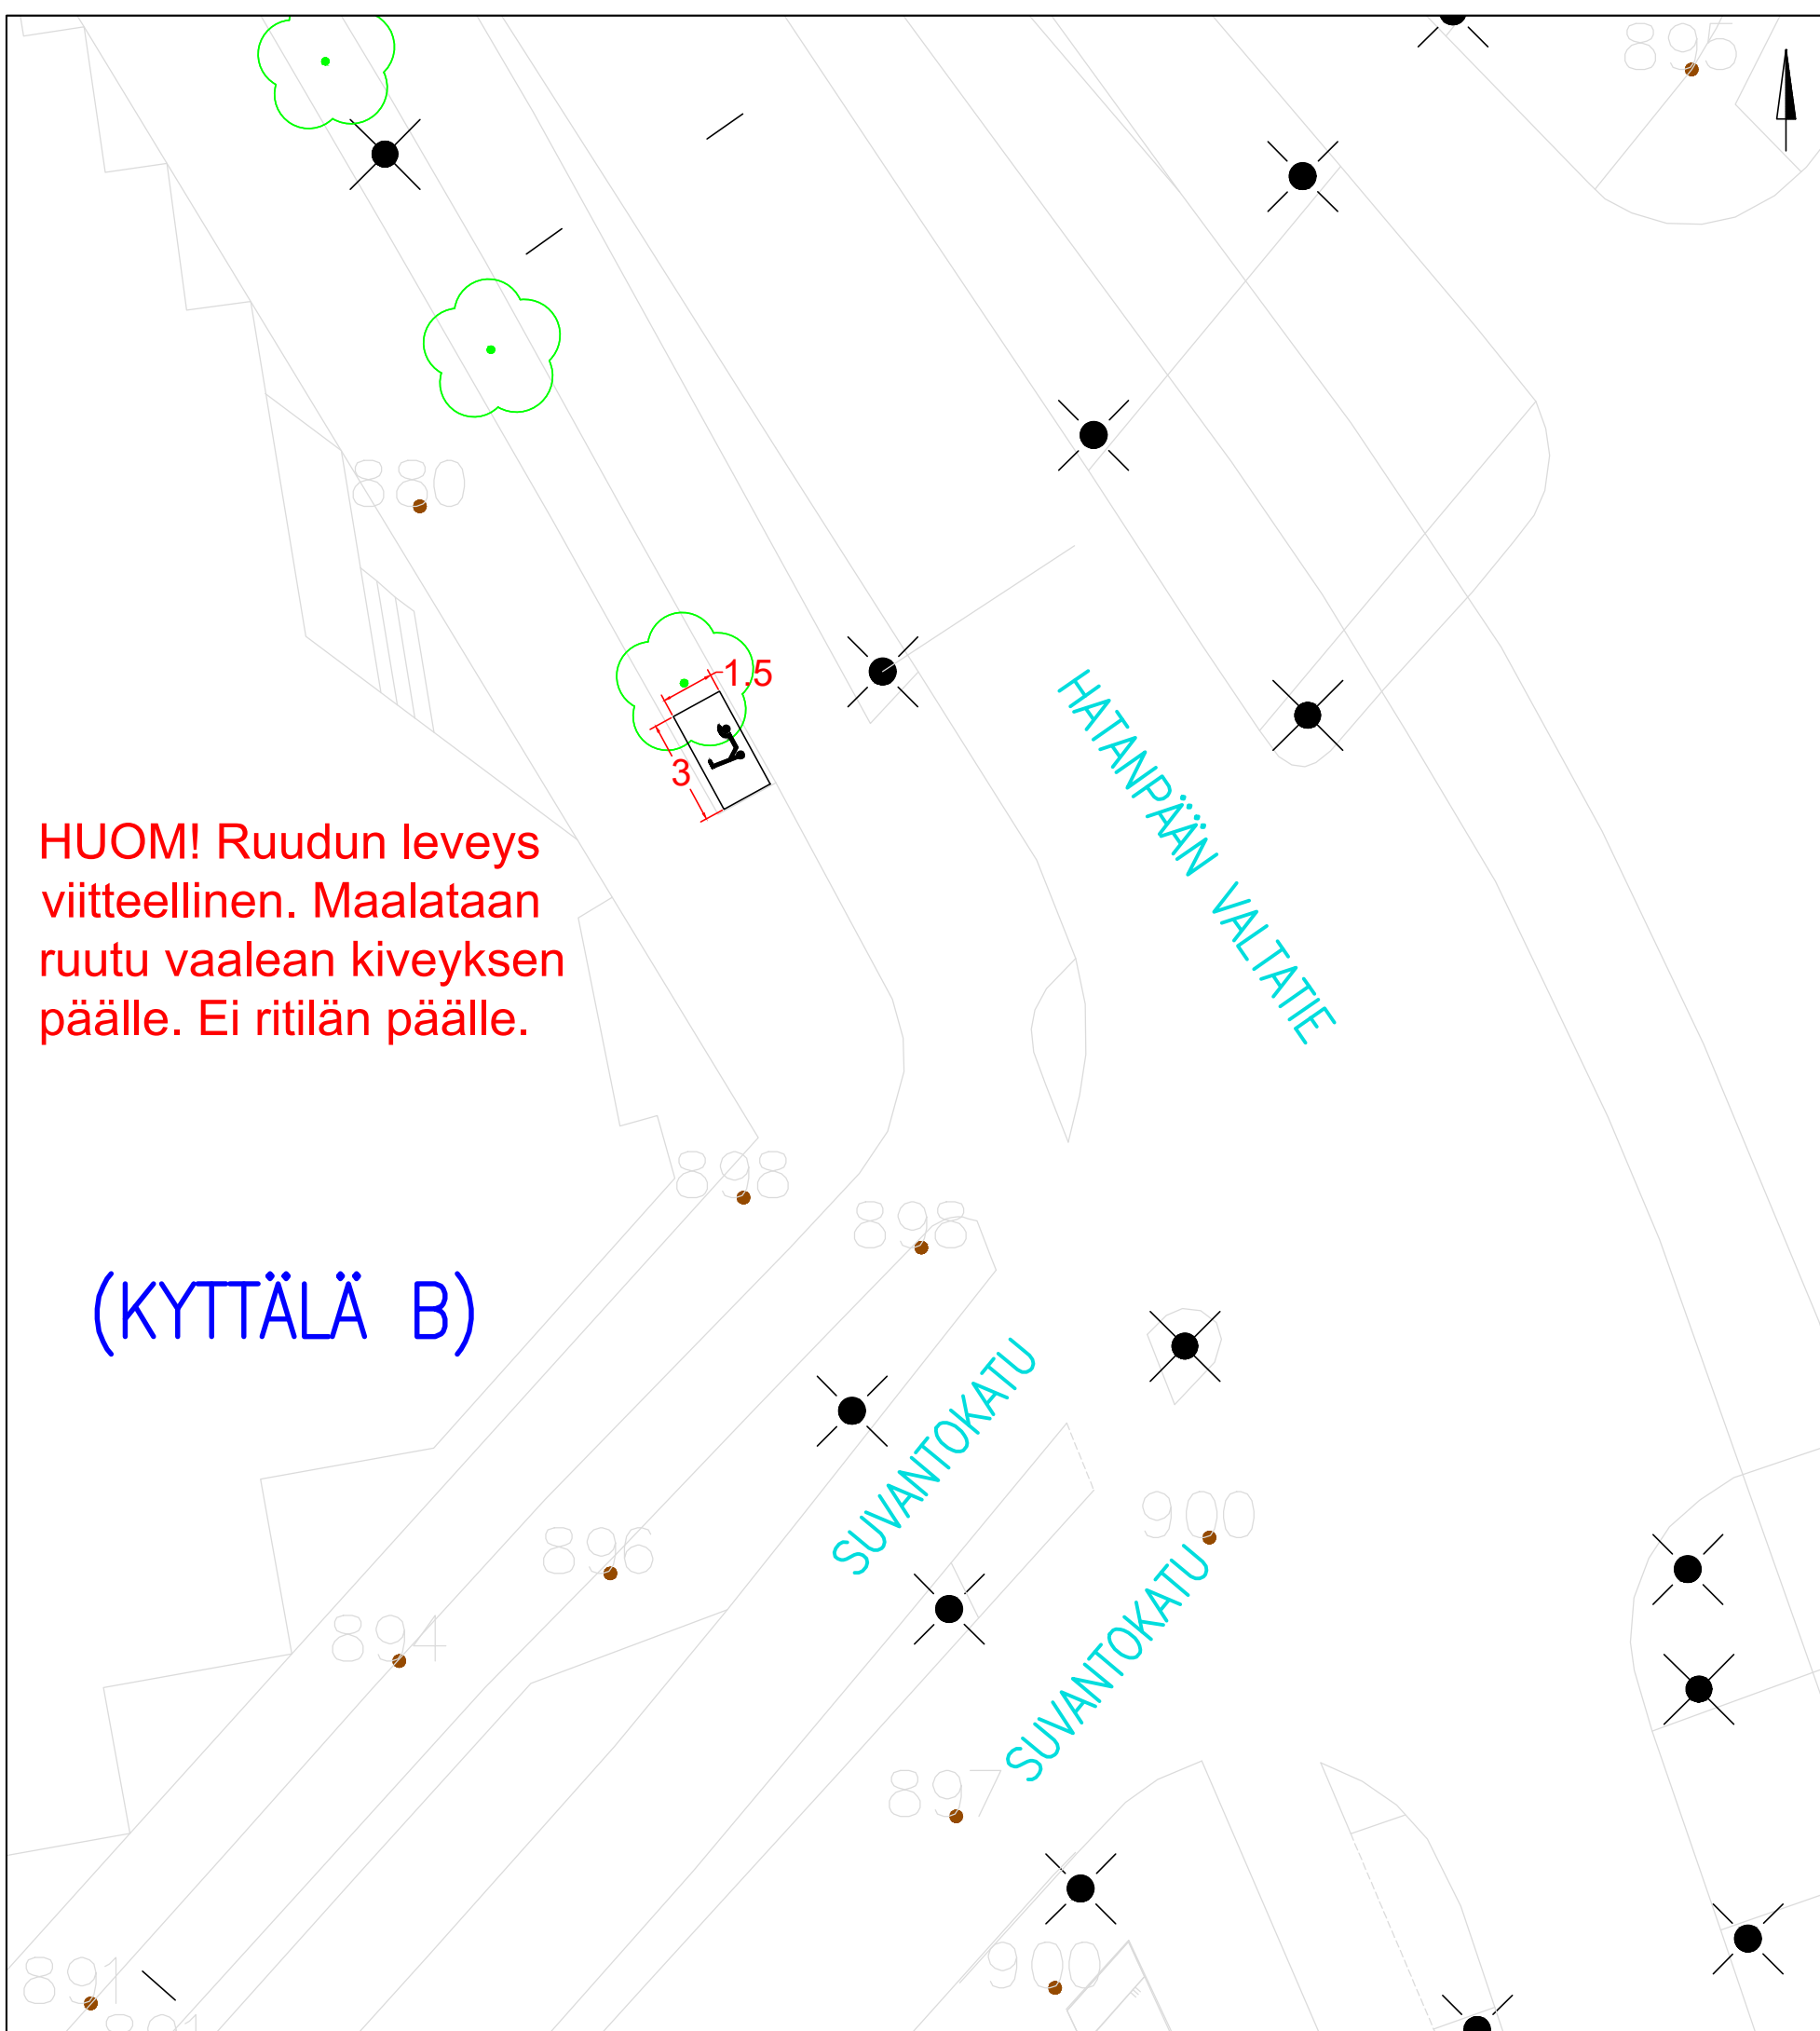

HUOM! Ruudun leveys viitteellinen. Maalataan ruutu vaalean kiveyksen päälle. Ei ritilän päälle.

(KYTTÄLÄ B)

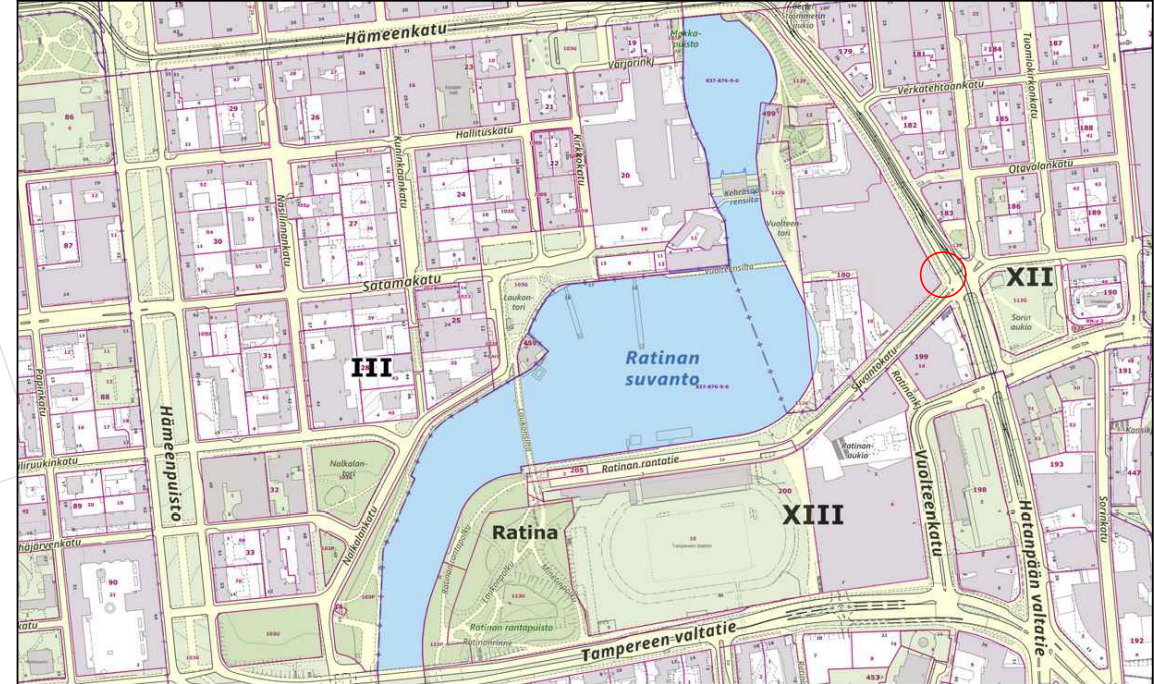

KOHTEEN TIEDOT

Toteutustapa: Tiemerkitä
Paikkamäärä: 9

KOSKIKESKUS – HATANPÄÄN VT

Sähköpotkulautojen pysäköinti
(KYTTÄLÄ B)
Rakennussuunnitelma
Piir.no: 1/22429/204
23.5.2024 / TKü


(KYTTÄLÄ B)

PELLAVATEHTAANKATU

VERKATEHTAANKATU

HATANPÄÄN VALTATIE

Liiker. k VI

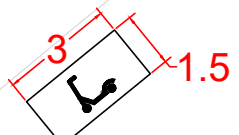

KOHTEEN TIEDOT

Toteutustapa: Tiemerkitä

Paikkamäärä: 9


VERKATEHTAANKATU – HATANPÄÄN VT VE 1

Sähköpotkulautojen pysäköinti
(KYTTÄLÄ B)

Rakennussuunnitelma

Piir.no: 1/22429/214

23.5.2024 / TKü


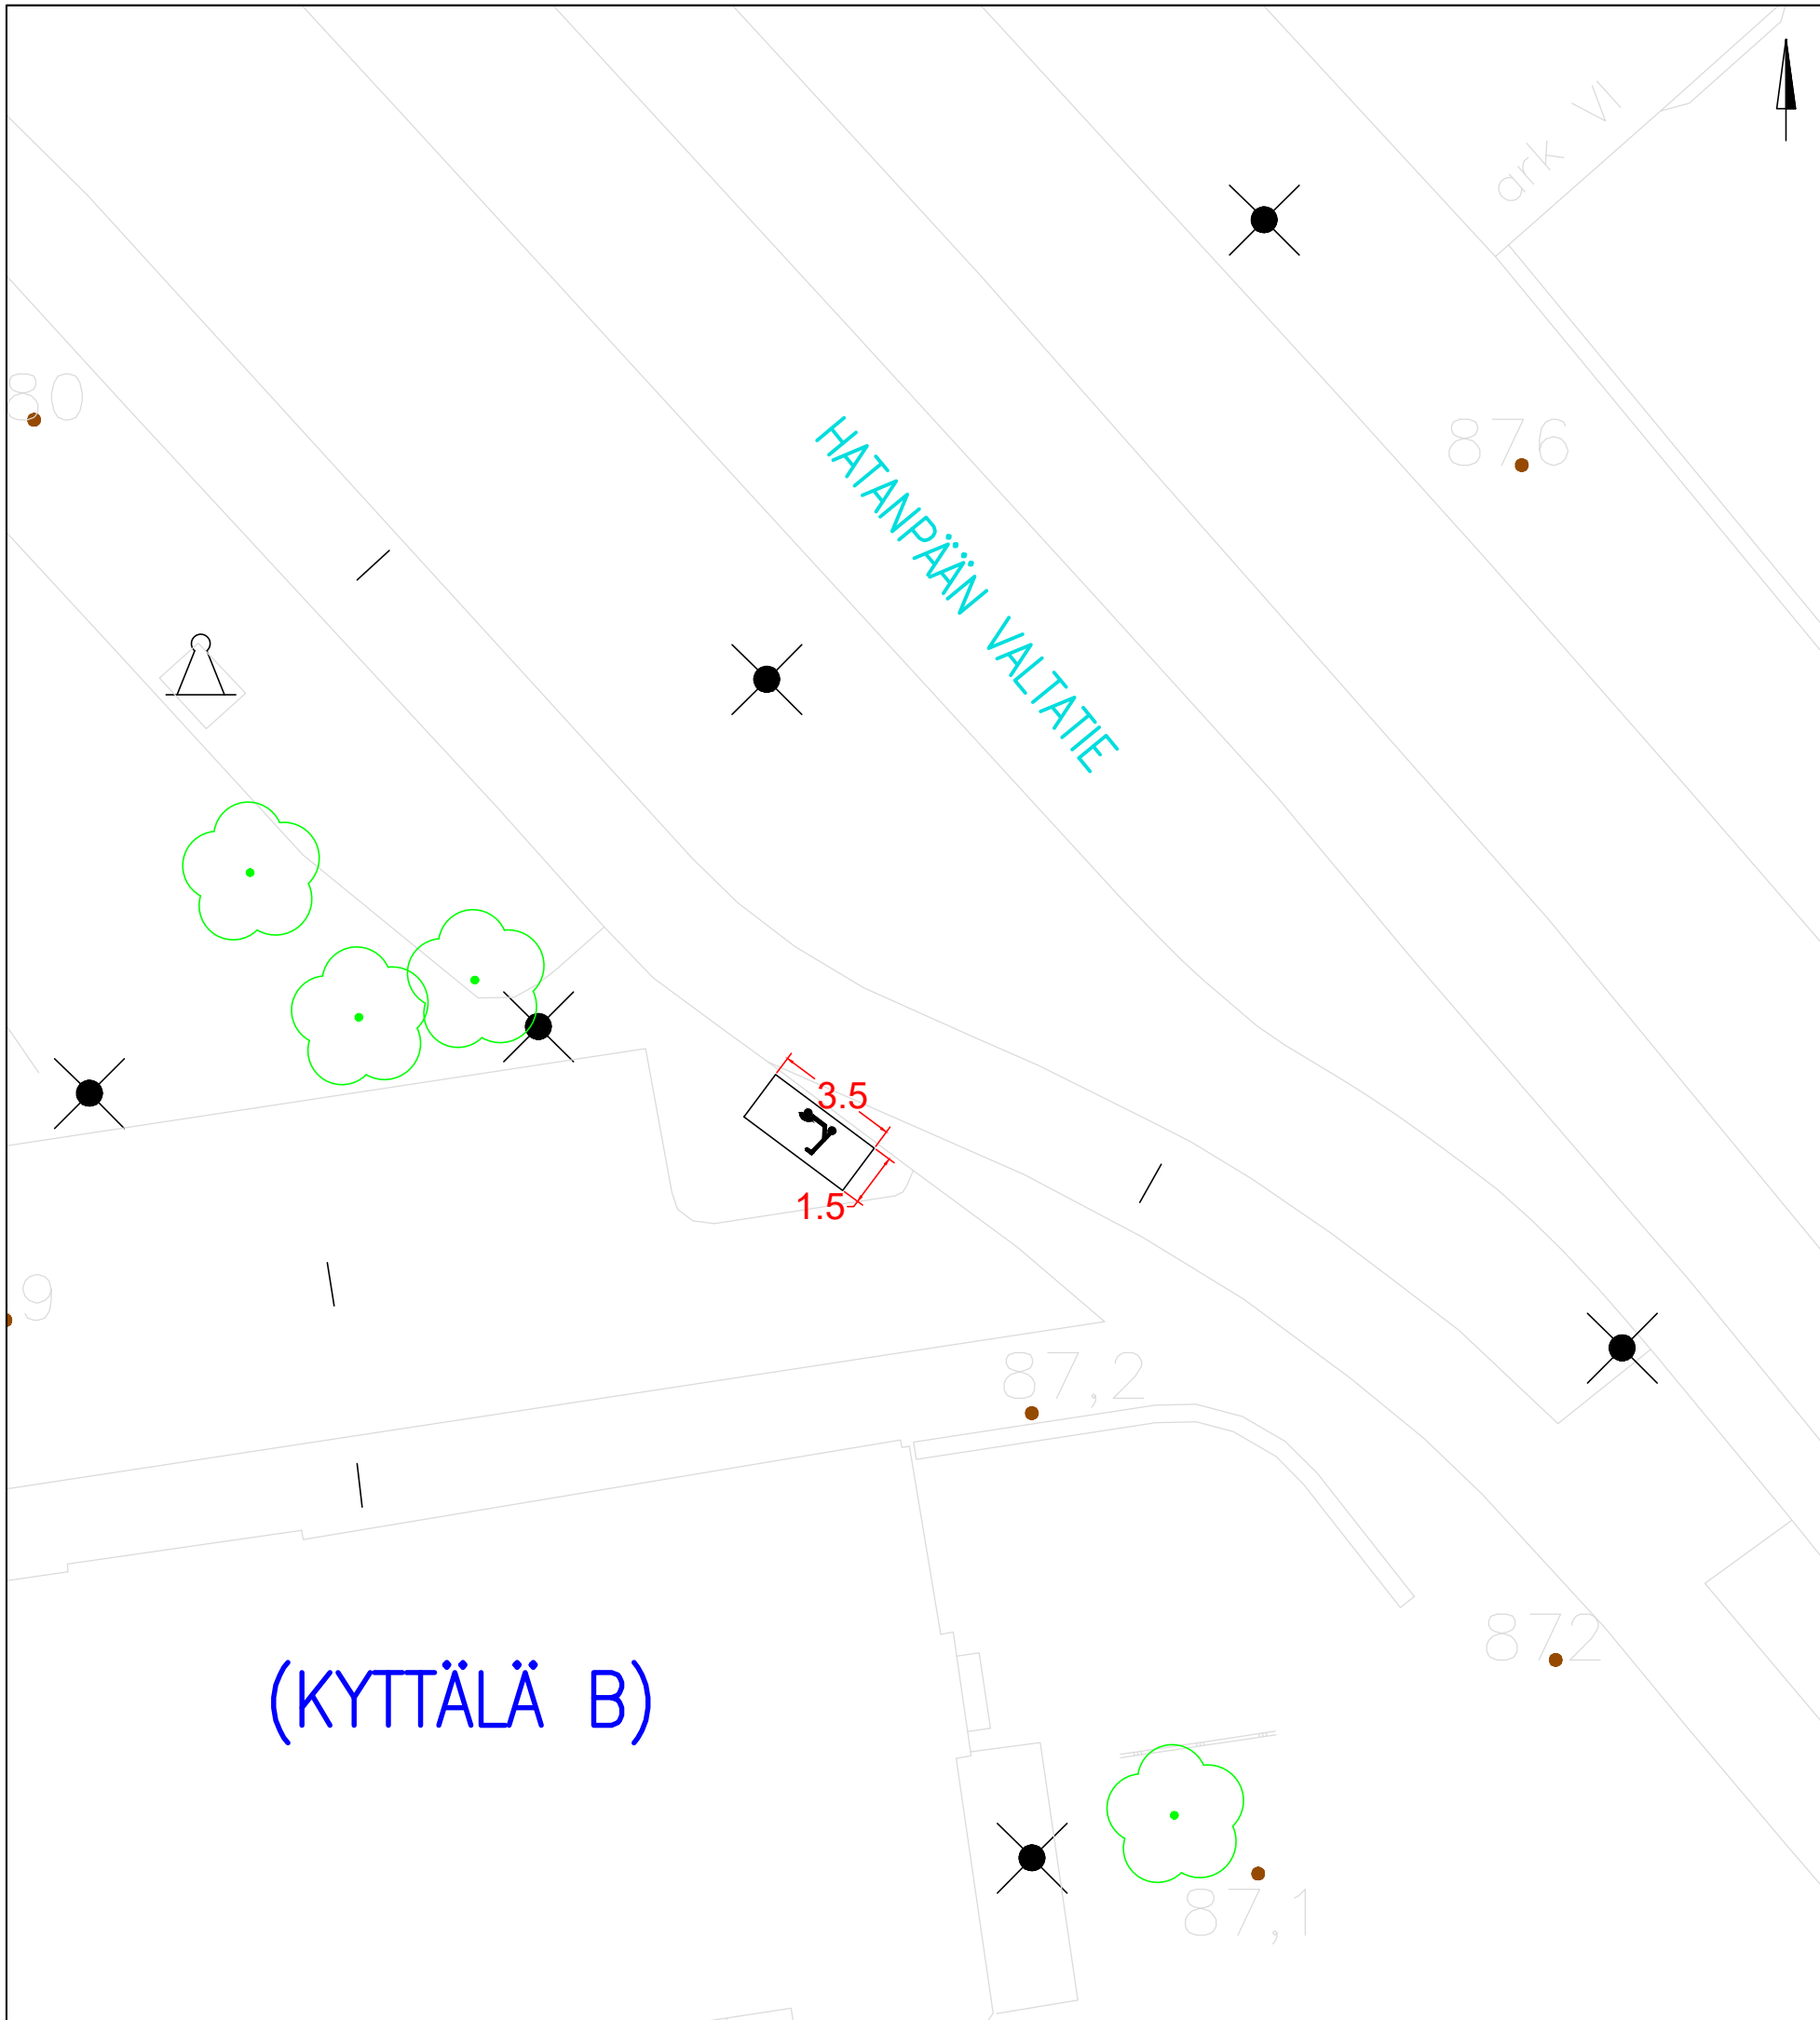


KOHTEEN TIEDOT

Toteutustapa: Tiemerkitä
 Paikkamäärä: 10

VERKATEHTAANKATU – HATANPÄÄN VT VE 2

Sähköpotkulautojen pysäköinti
 (KYTTÄLÄ B)
 Rakennussuunnitelma
 Piir.no: 1/22429/215
 23.5.2024 / TKü


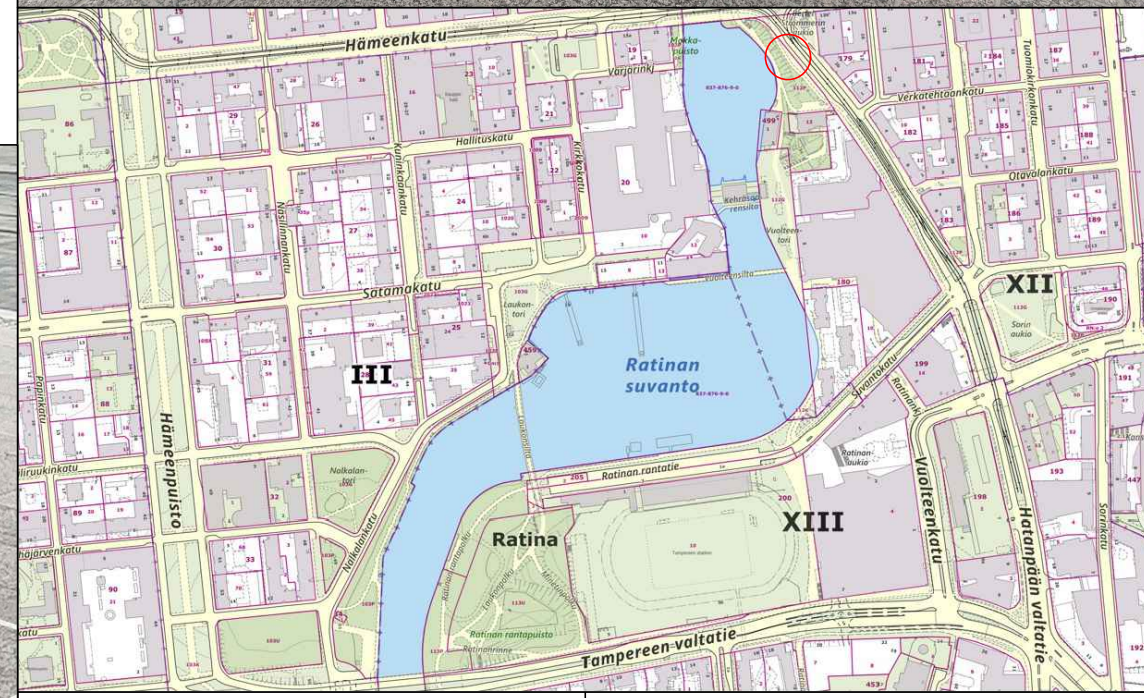
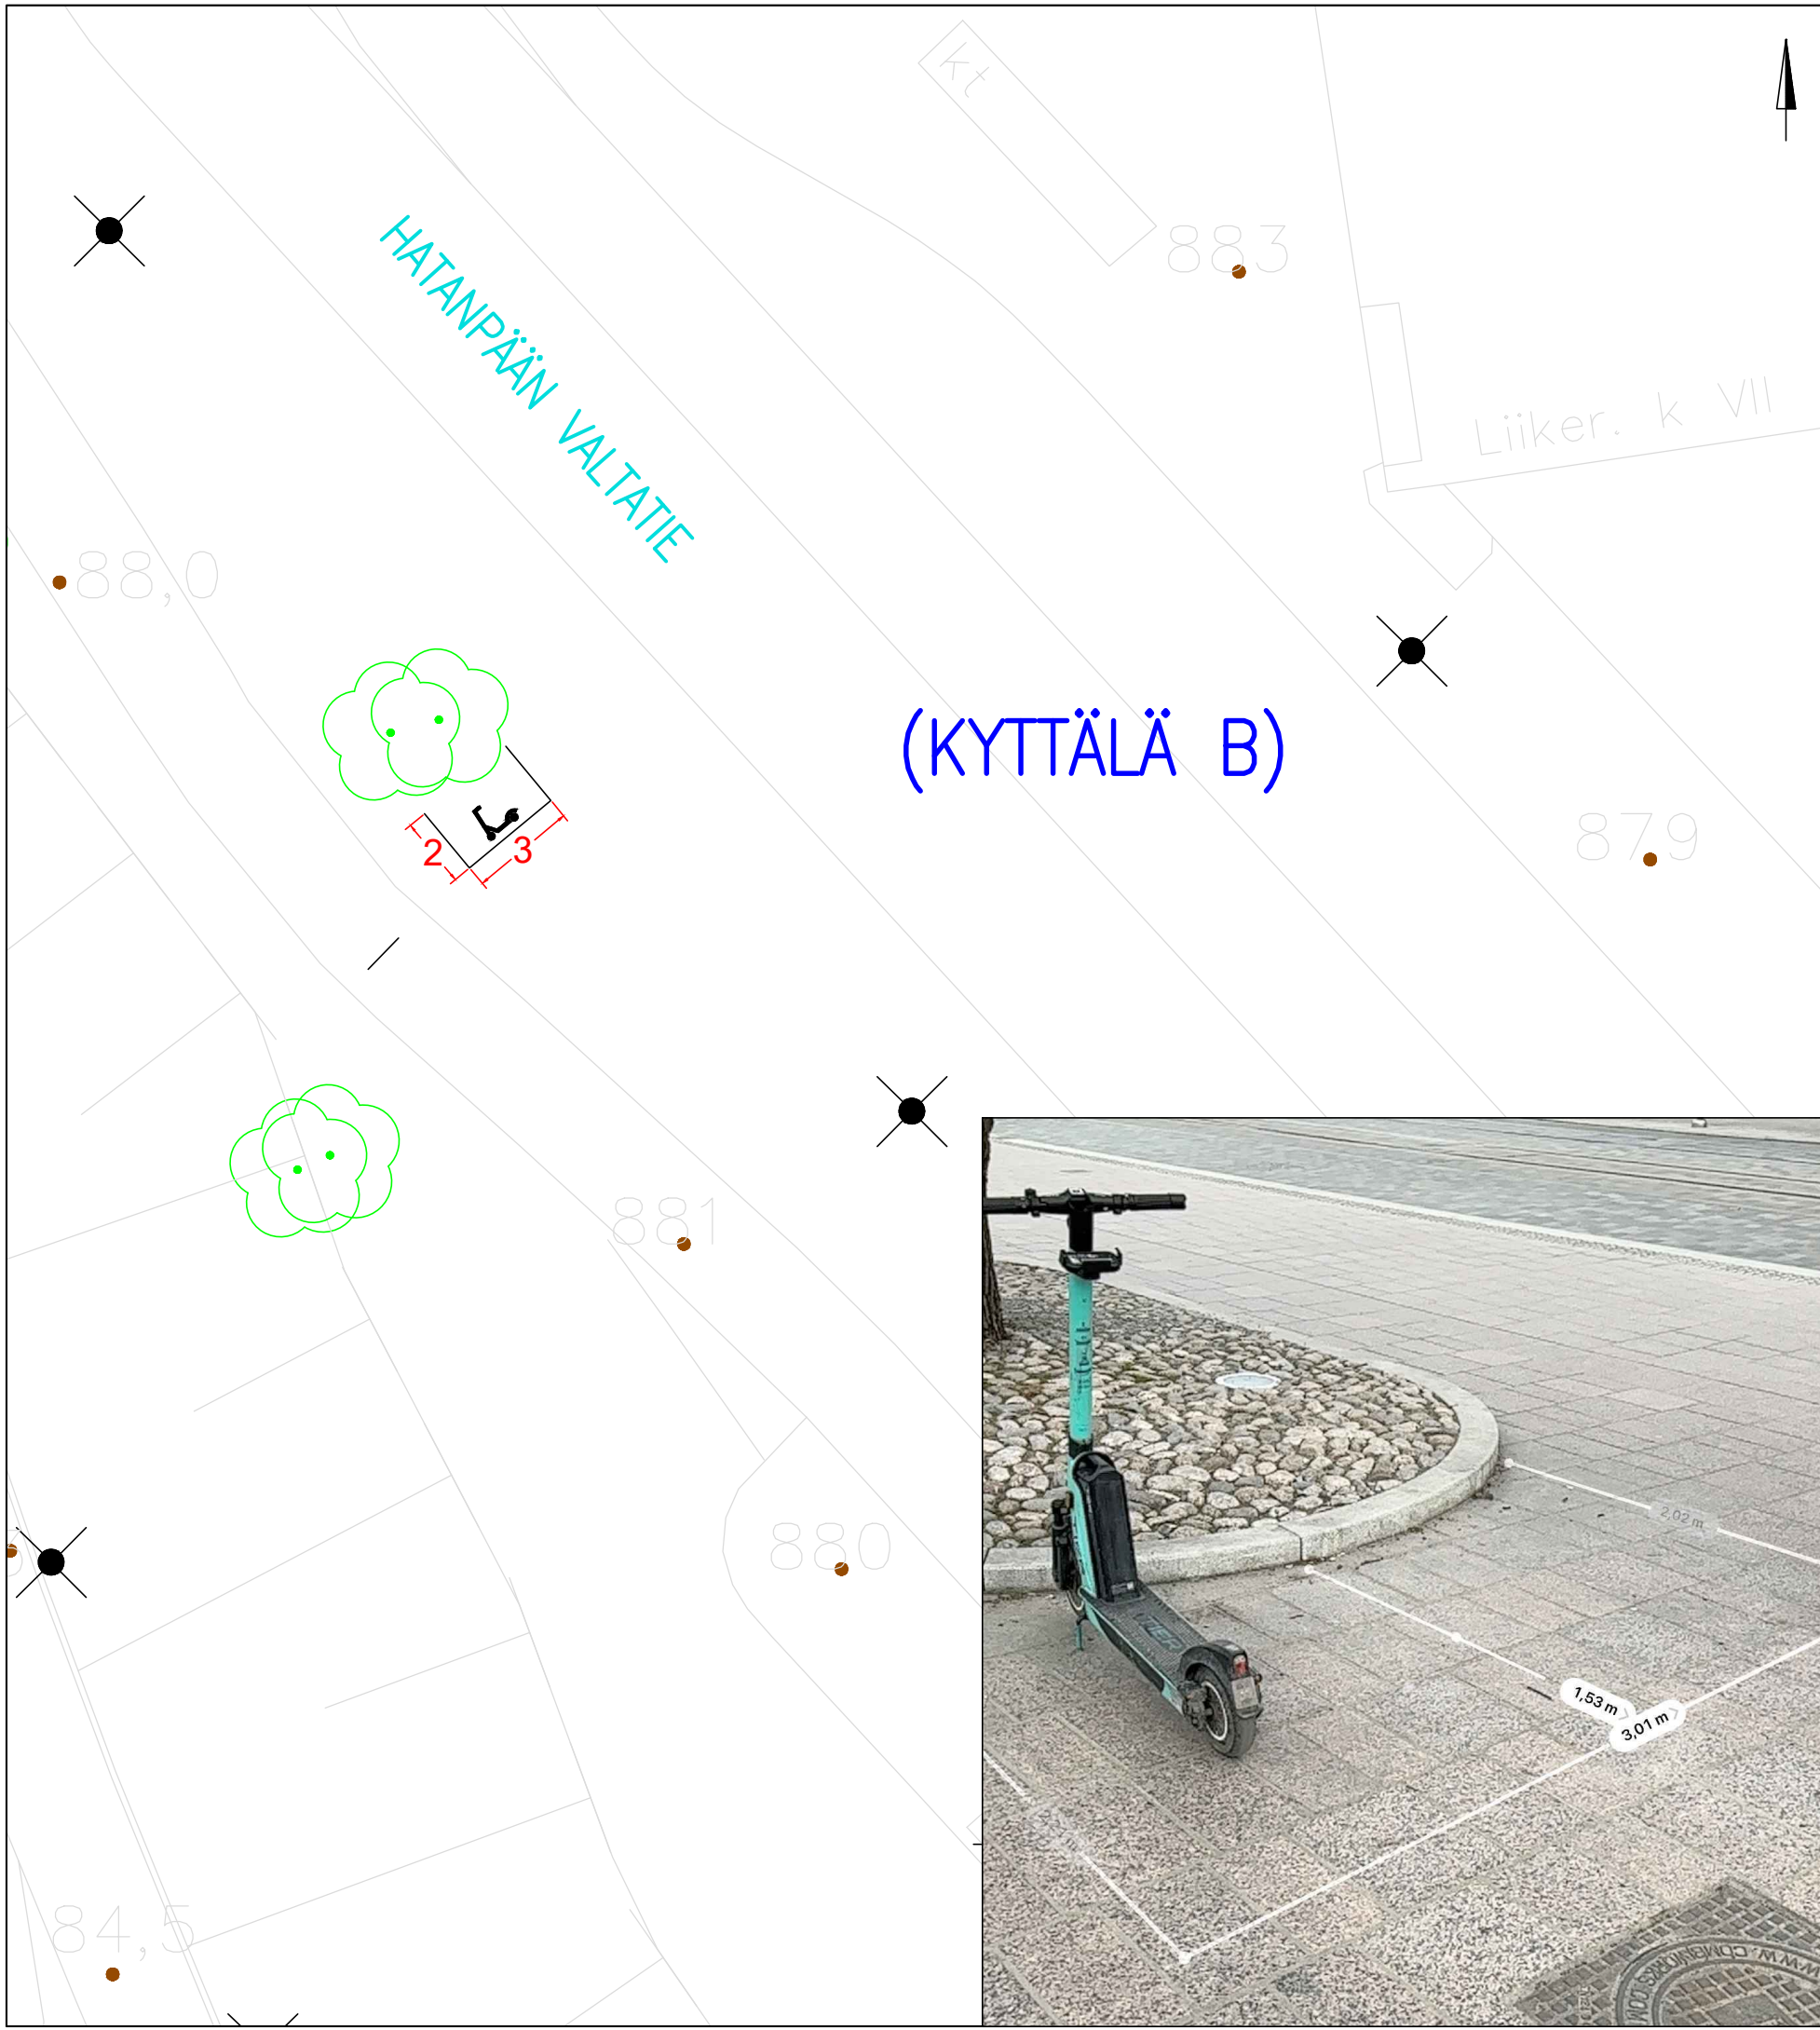


KOHTEEN TIEDOT

Toteutustapa: Tiemerkitä
 Paikkamäärä: 10

VERKATEHTAANPUISTO – HATANPÄÄN VT

Sähköpotkulautojen pysäköinti
 (KYTTÄLÄ B)
 Rakennussuunnitelma
 Piir.no: 1/22429/216
 23.5.2024 / TKü

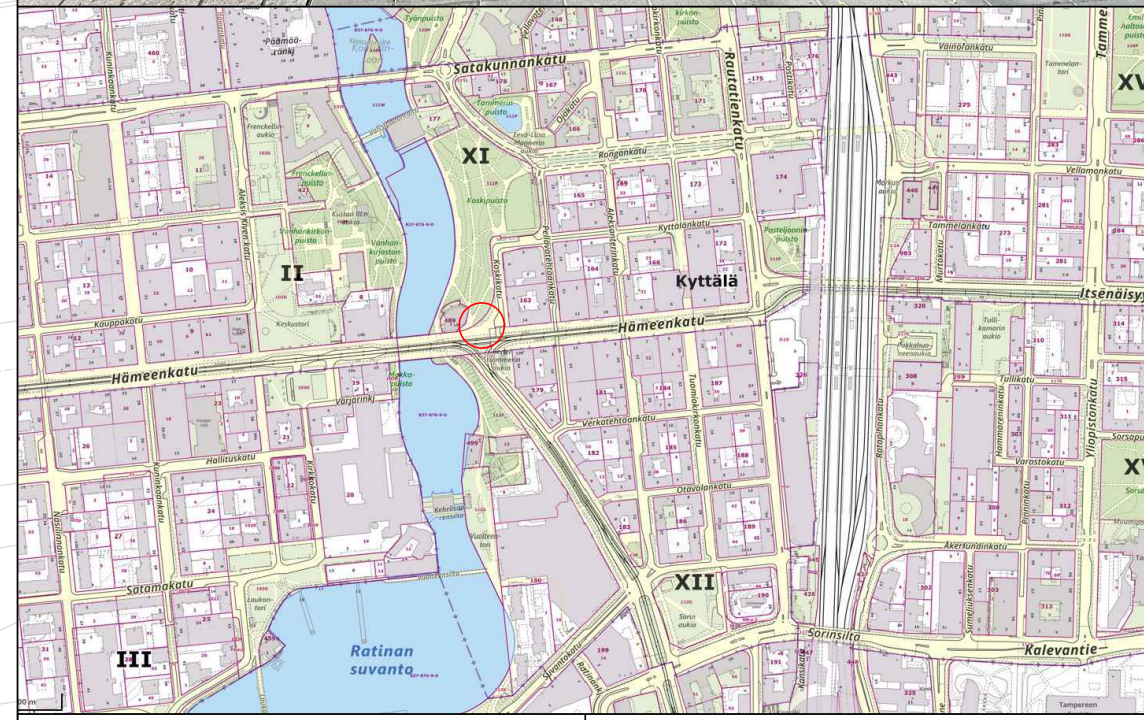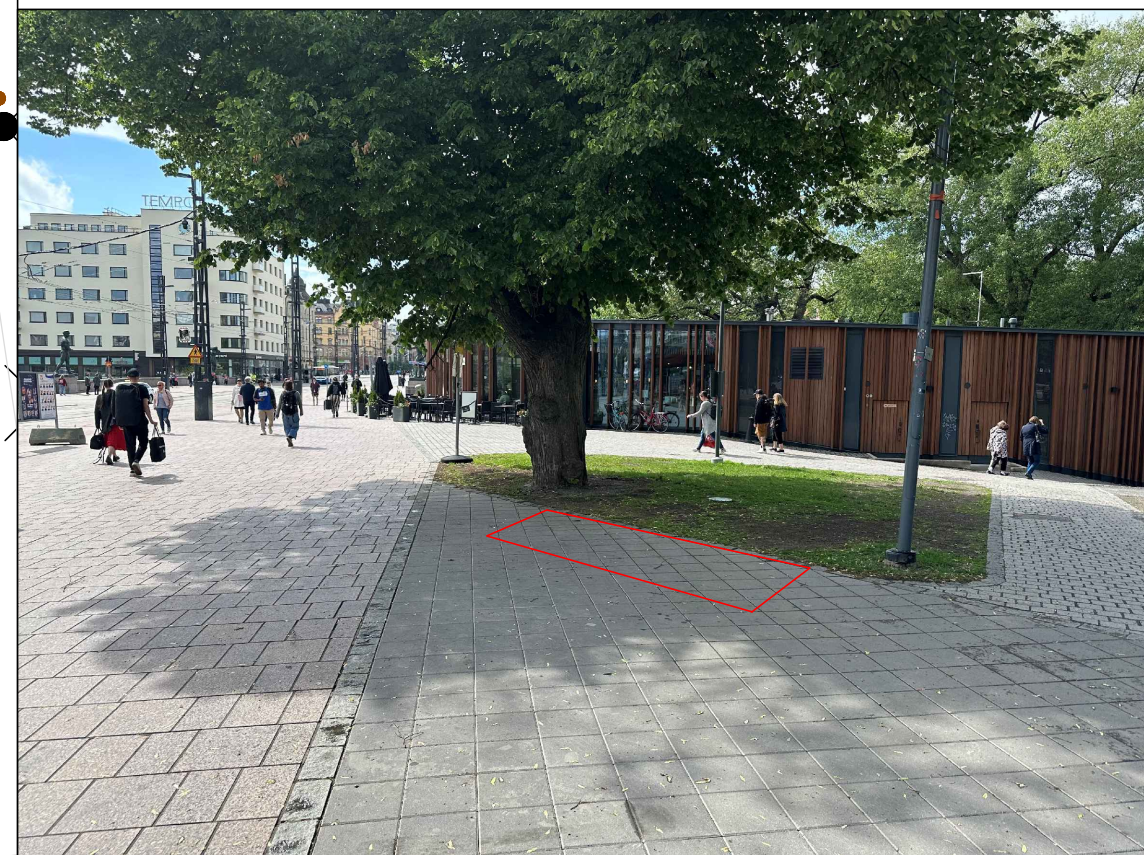
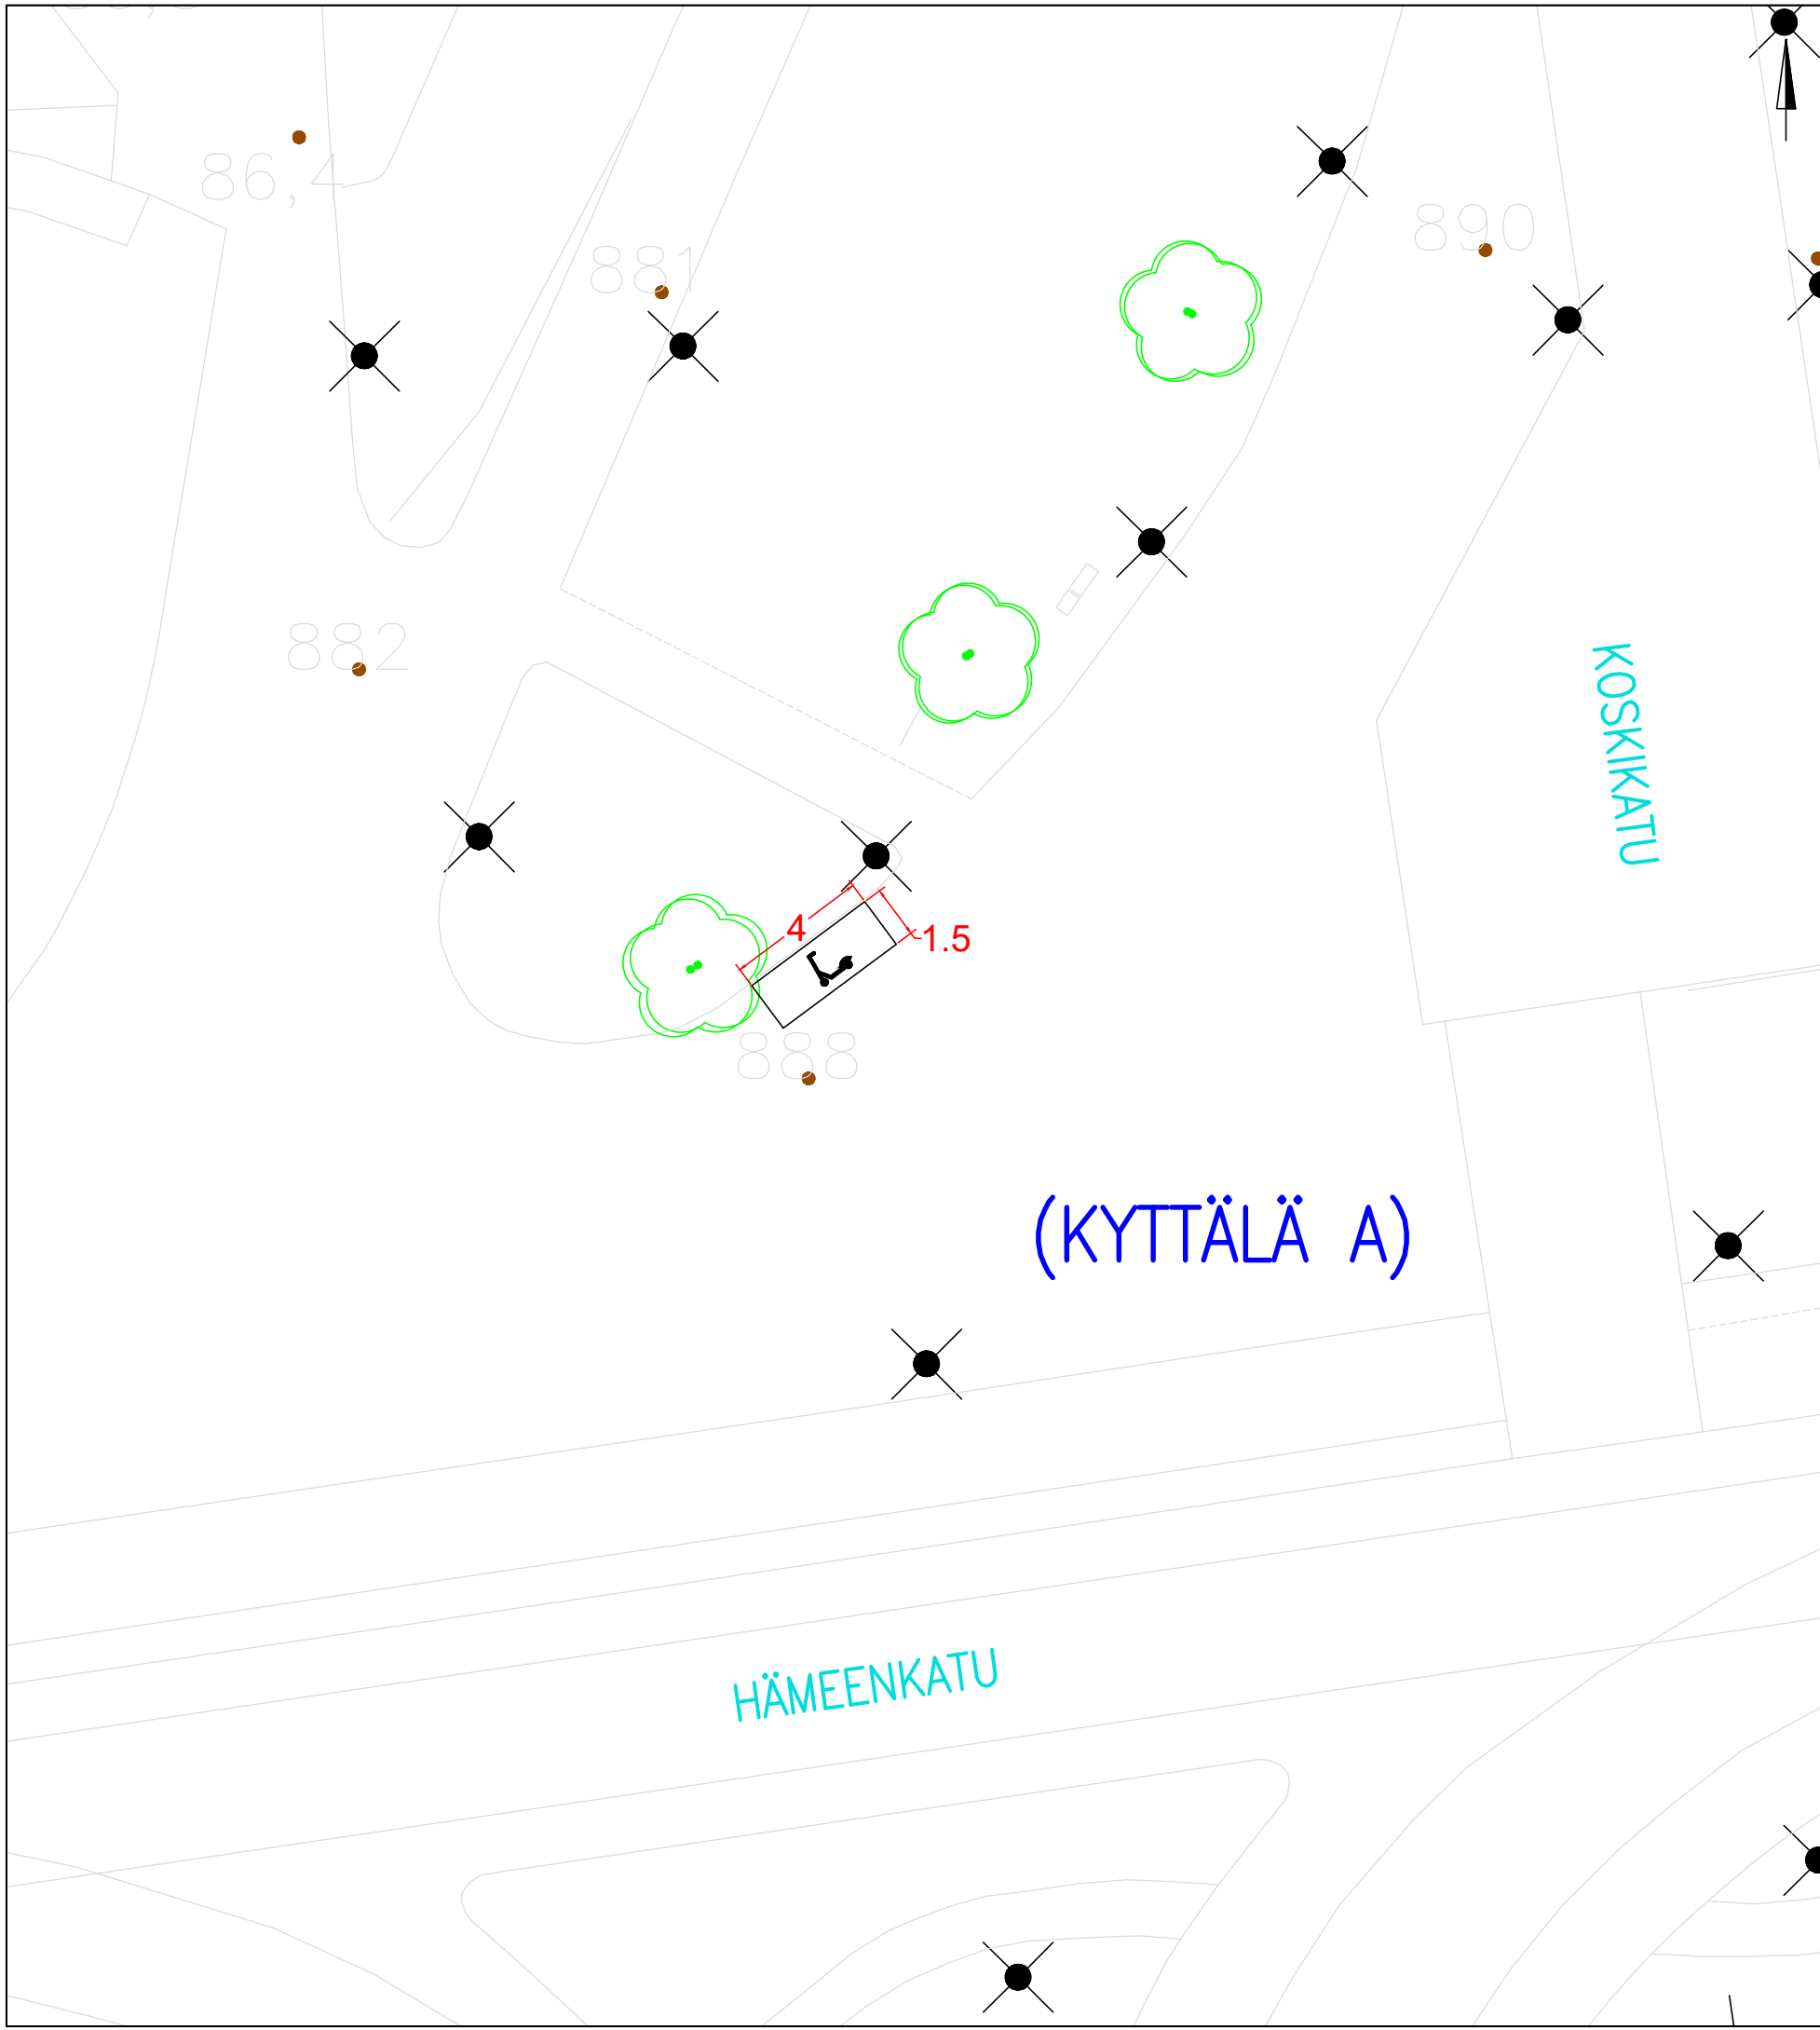


KOHTeen TIEDOT

Toteutustapa: Tiemerkitä
 Paikkamäärä: 12

KOSKIPUISTO VE 1

Sähköpotkulautojen pysäköinti
 (KYTTÄLÄ A)
 Rakennussuunnitelma
 Piir.no: 1/22429/217
 6.6.2024 / TKü

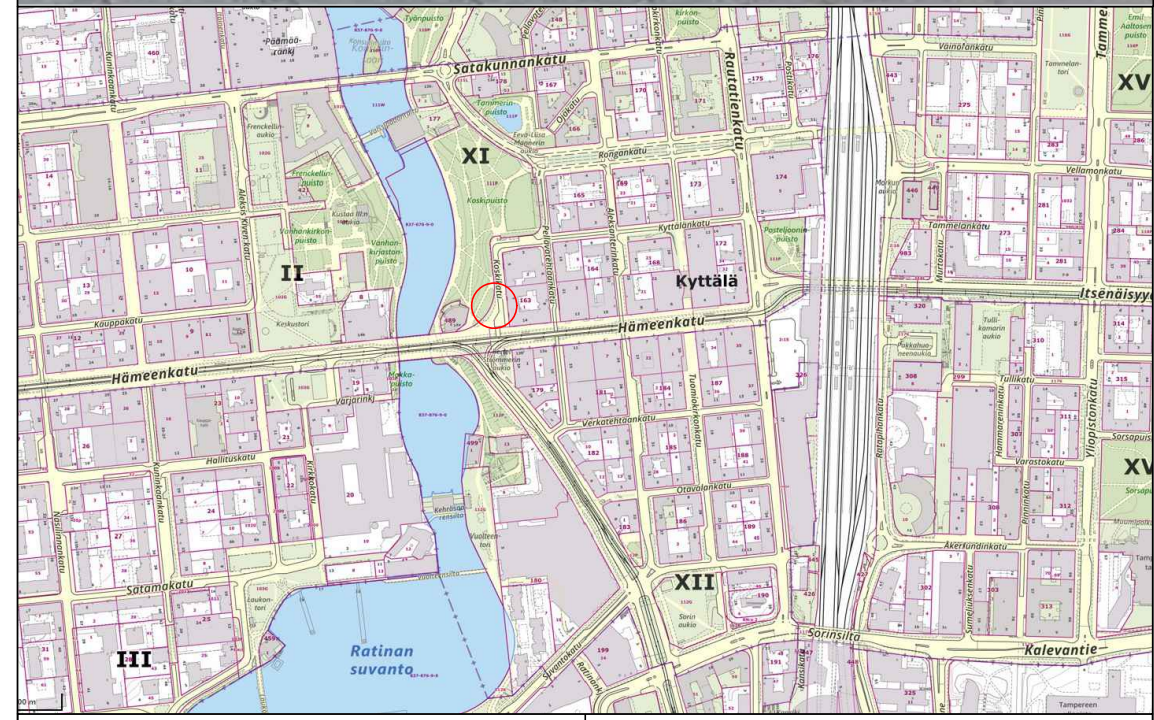
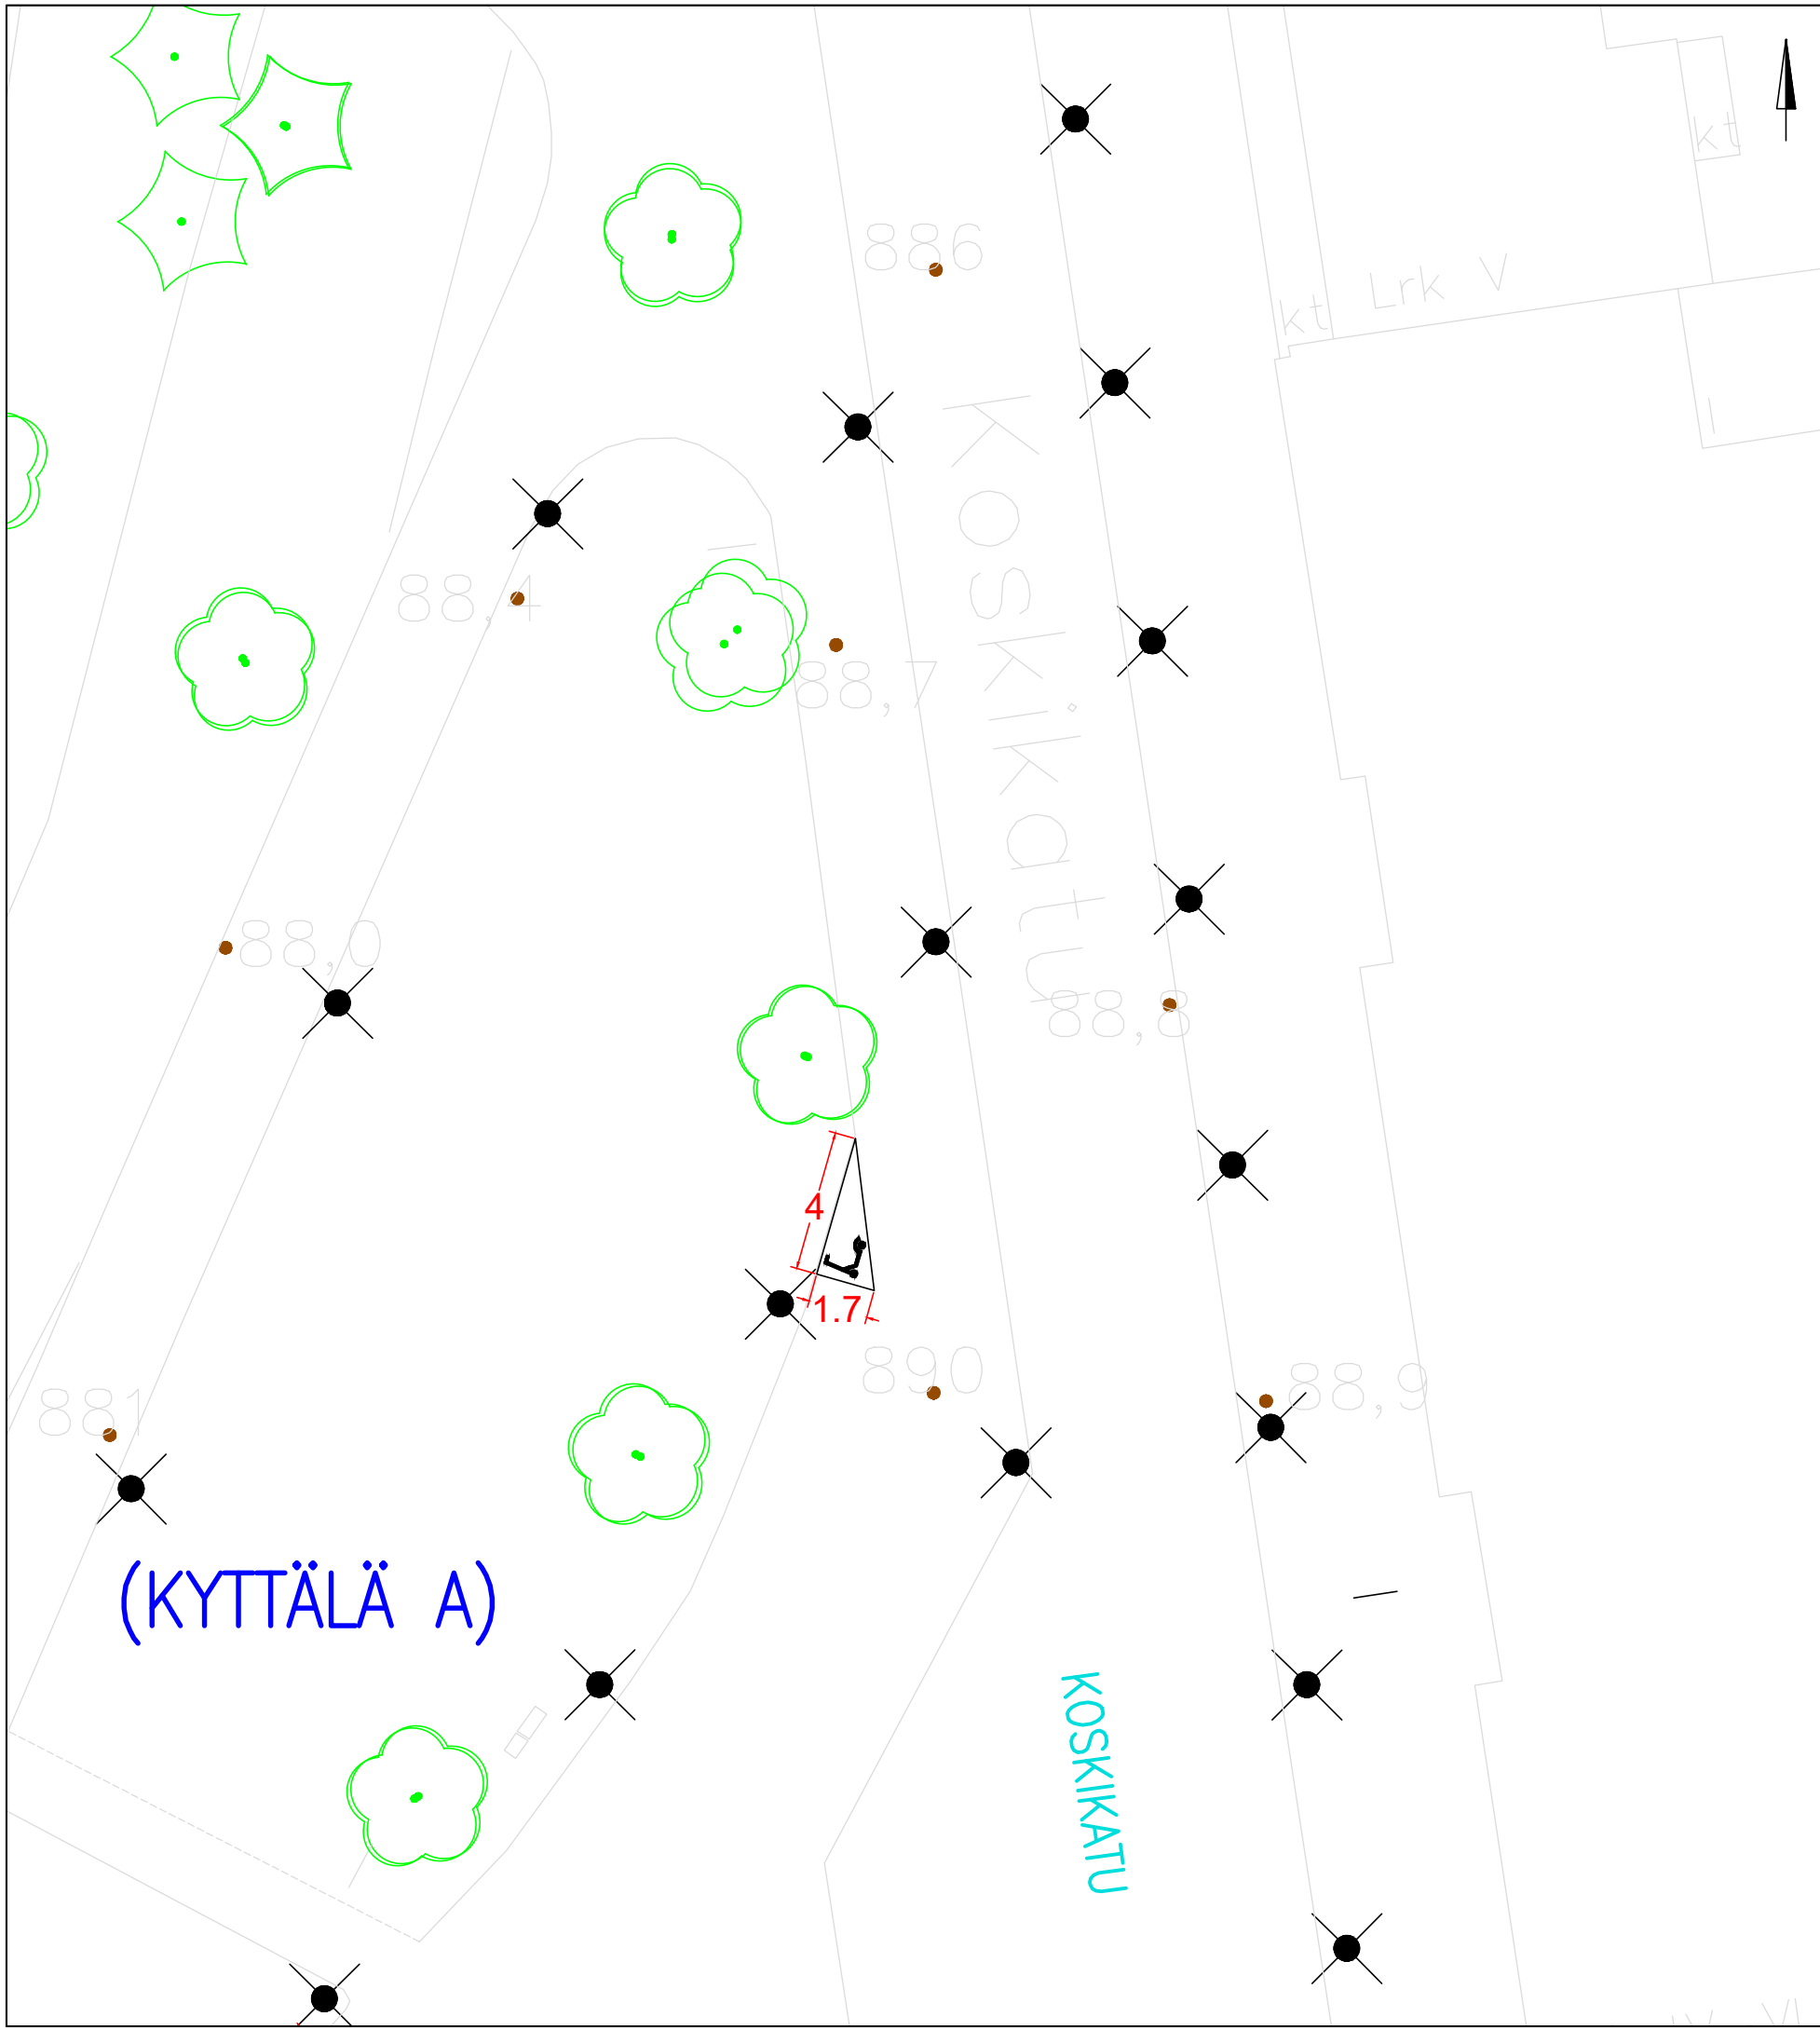


KOHTEEN TIEDOT

Toteutustapa: Tiemerkitä
 Paikkamäärä: 9

KOSKIPUISTO VE 2

Sähköpotkulautojen pysäköinti
 (KYTTÄLÄ A)
 Rakennussuunnitelma
 Piir.no: 1/22429/218
 6.6.2024 / TKü


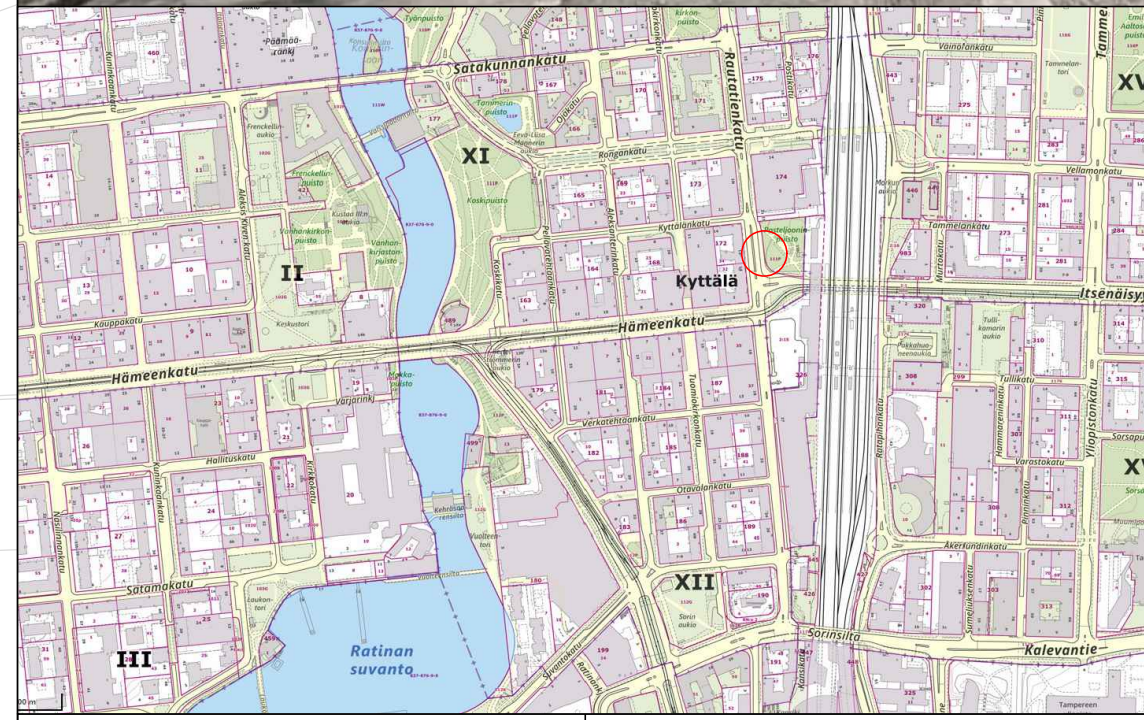
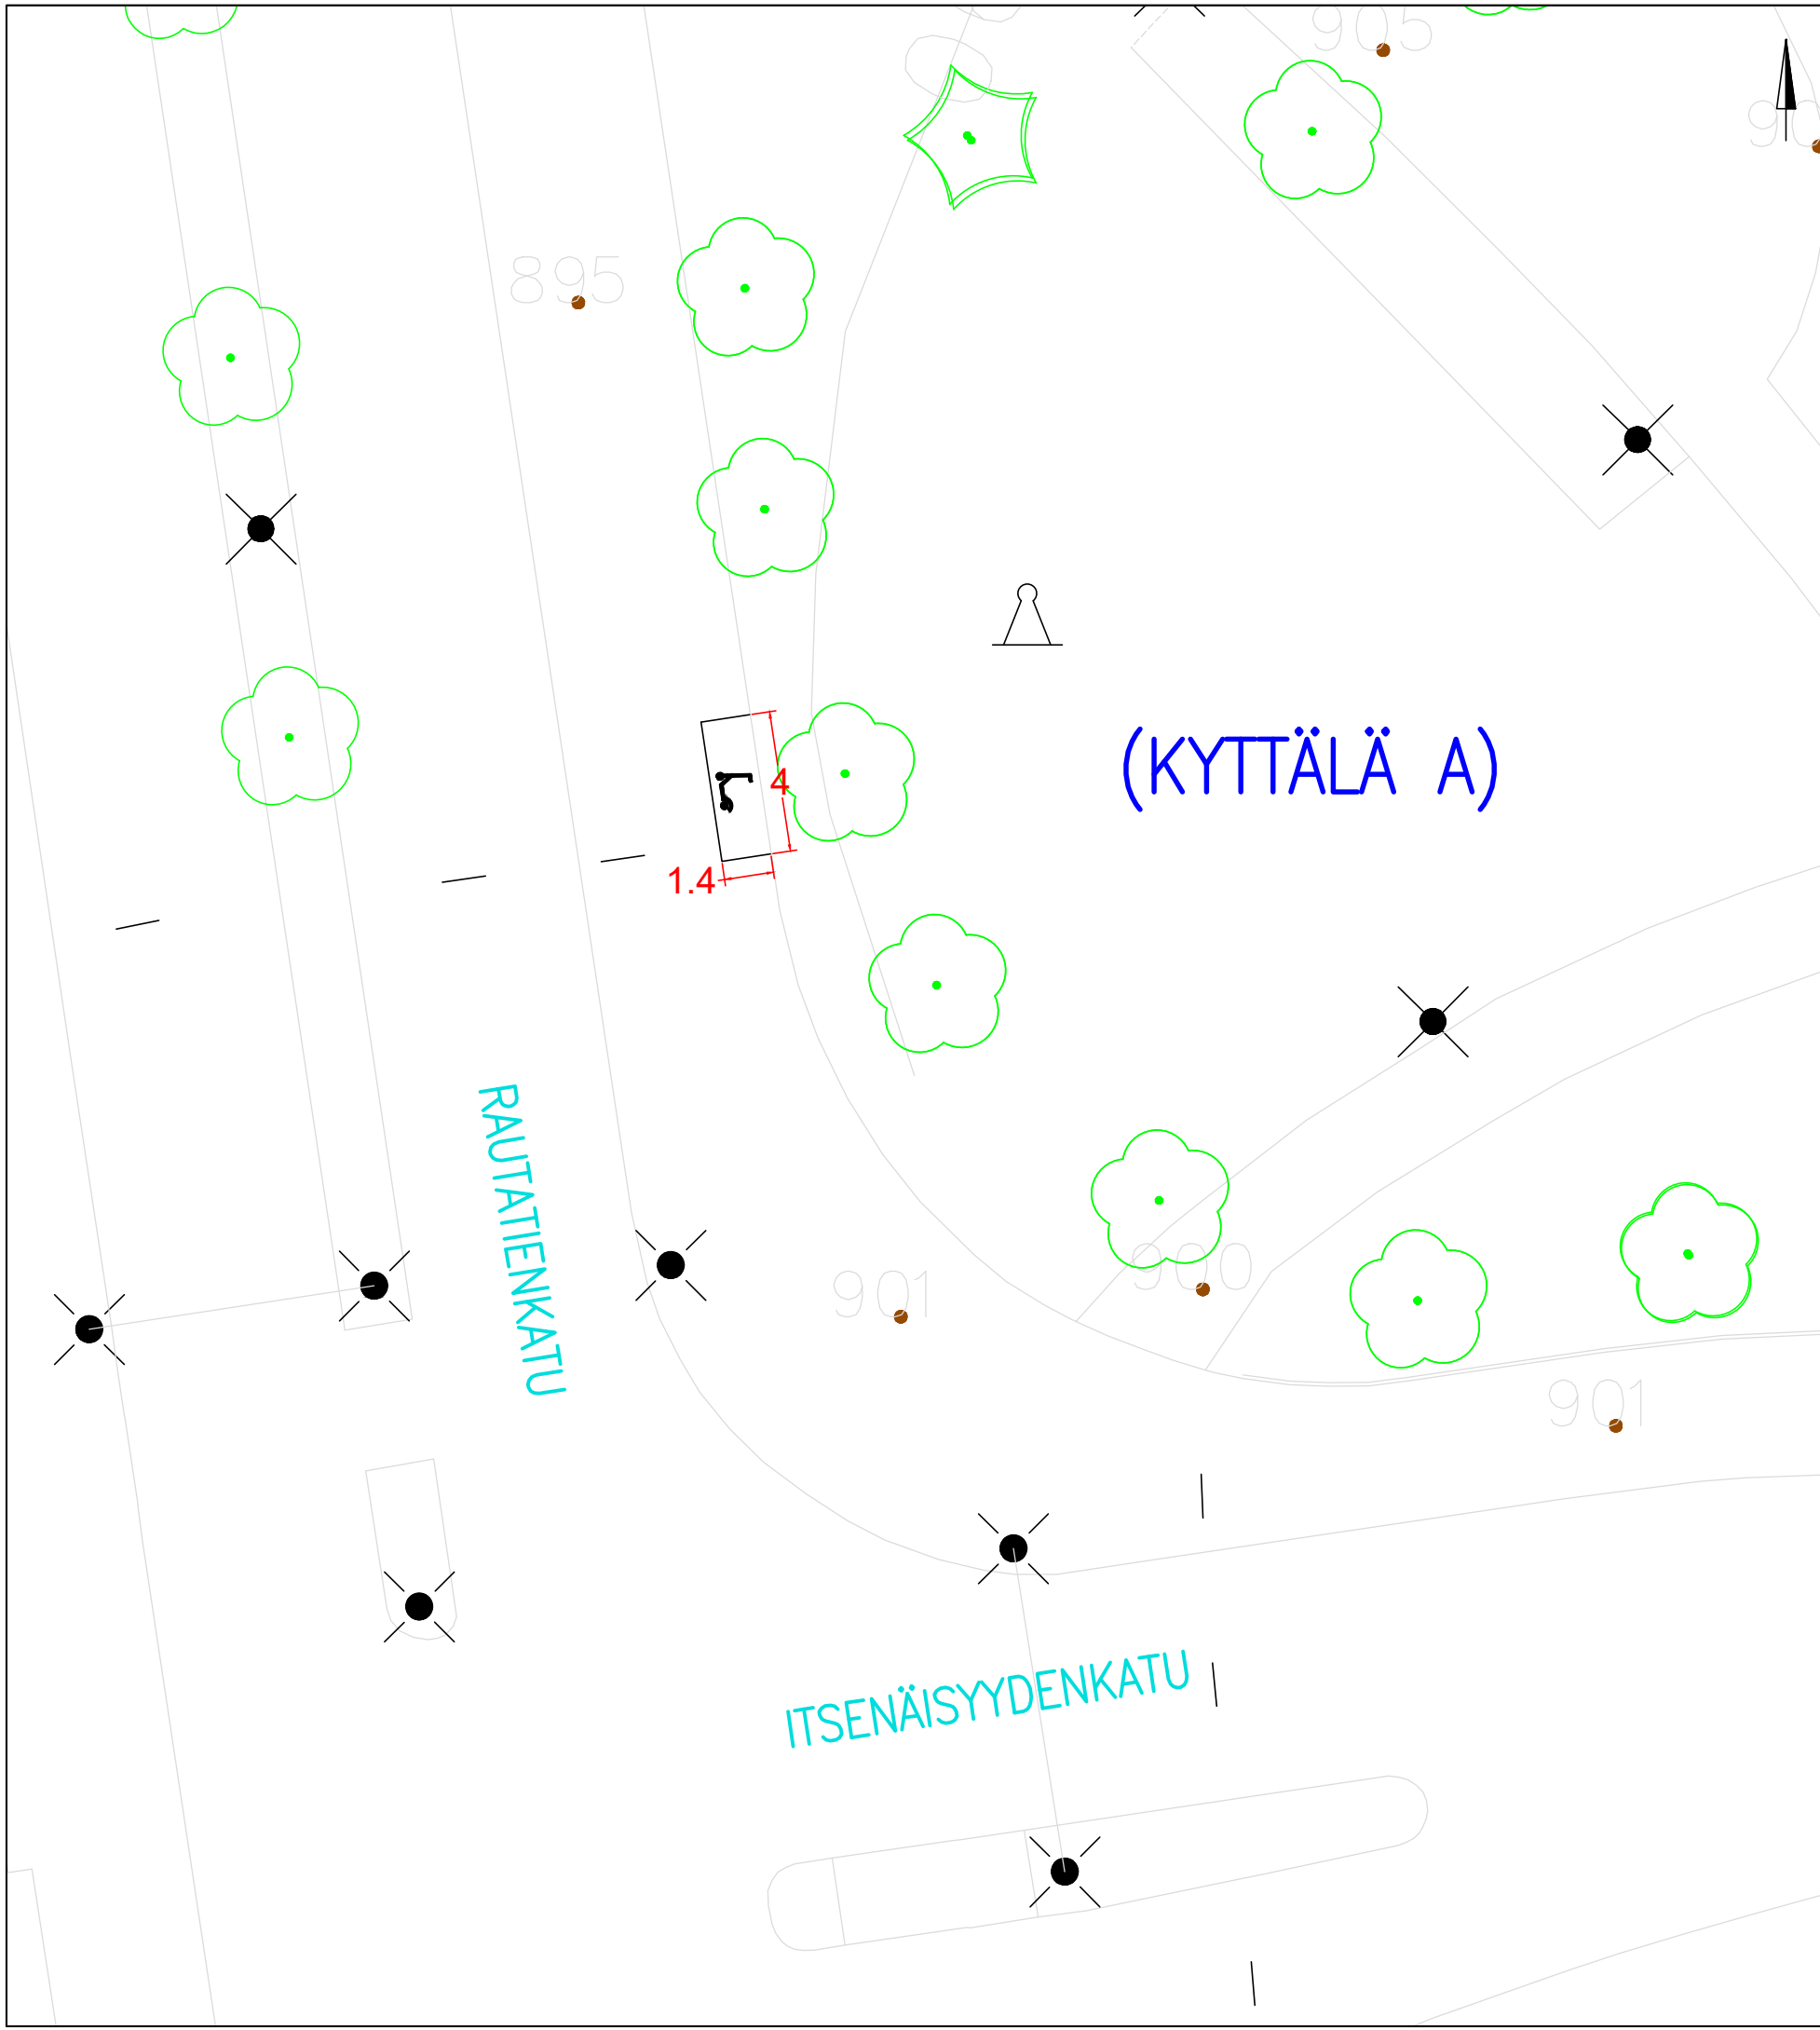


KOHTEEN TIEDOT

Toteutustapa: Tiemerkitä
 Paikkamäärä: 12

RAUTATIENKATU – POSTELJONINPUISTO

Sähköpotkulautojen pysäköinti
 (KYTTÄLÄ A)
 Rakennussuunnitelma
 Piir.no: 1/22429/210
 23.5.2024 / TKü

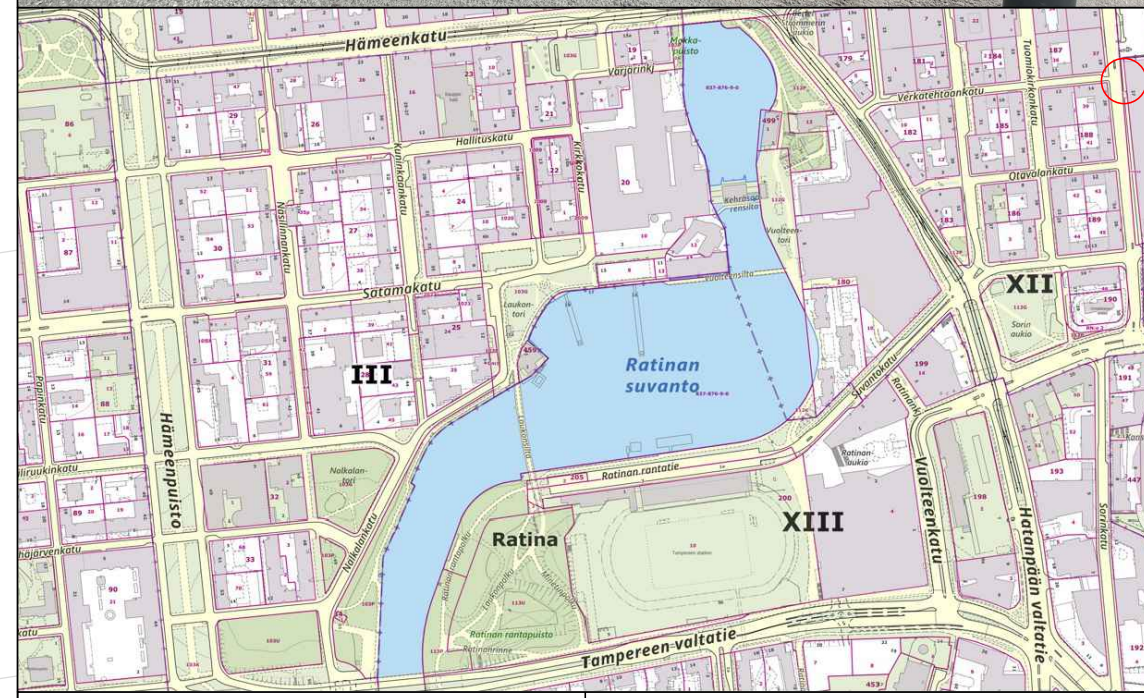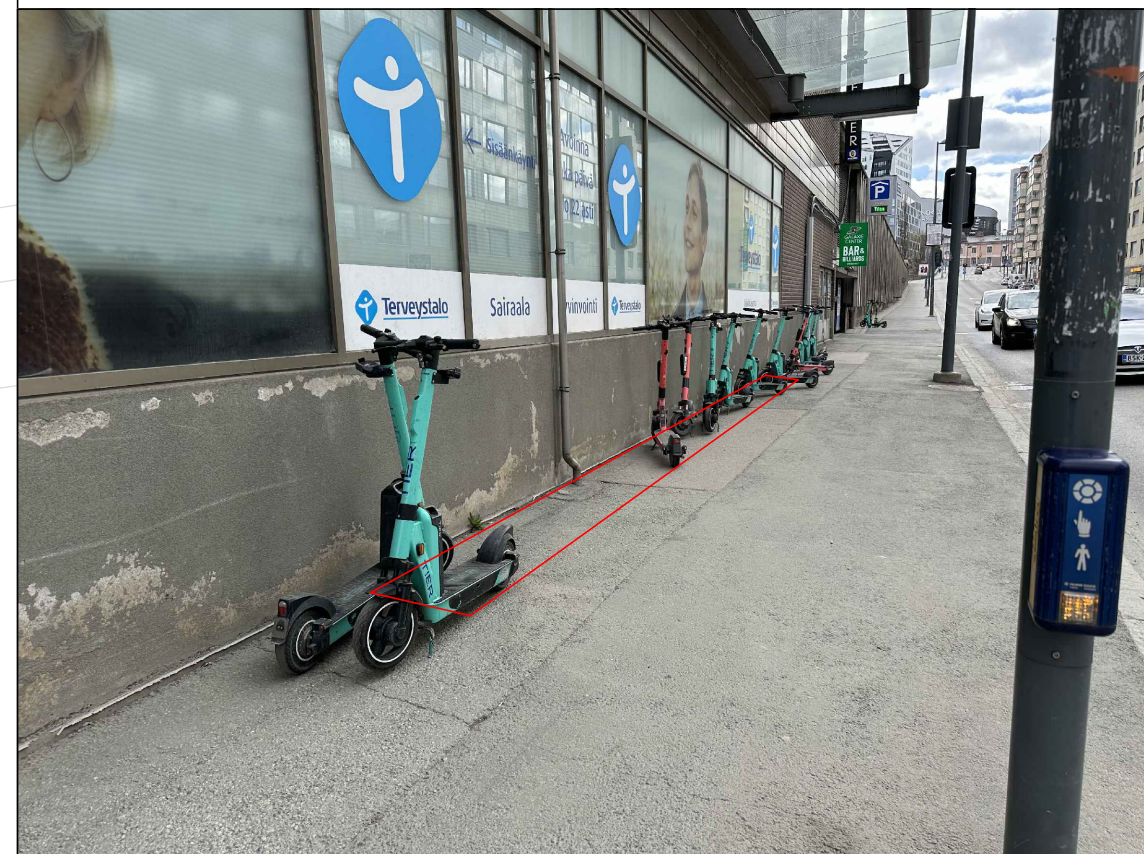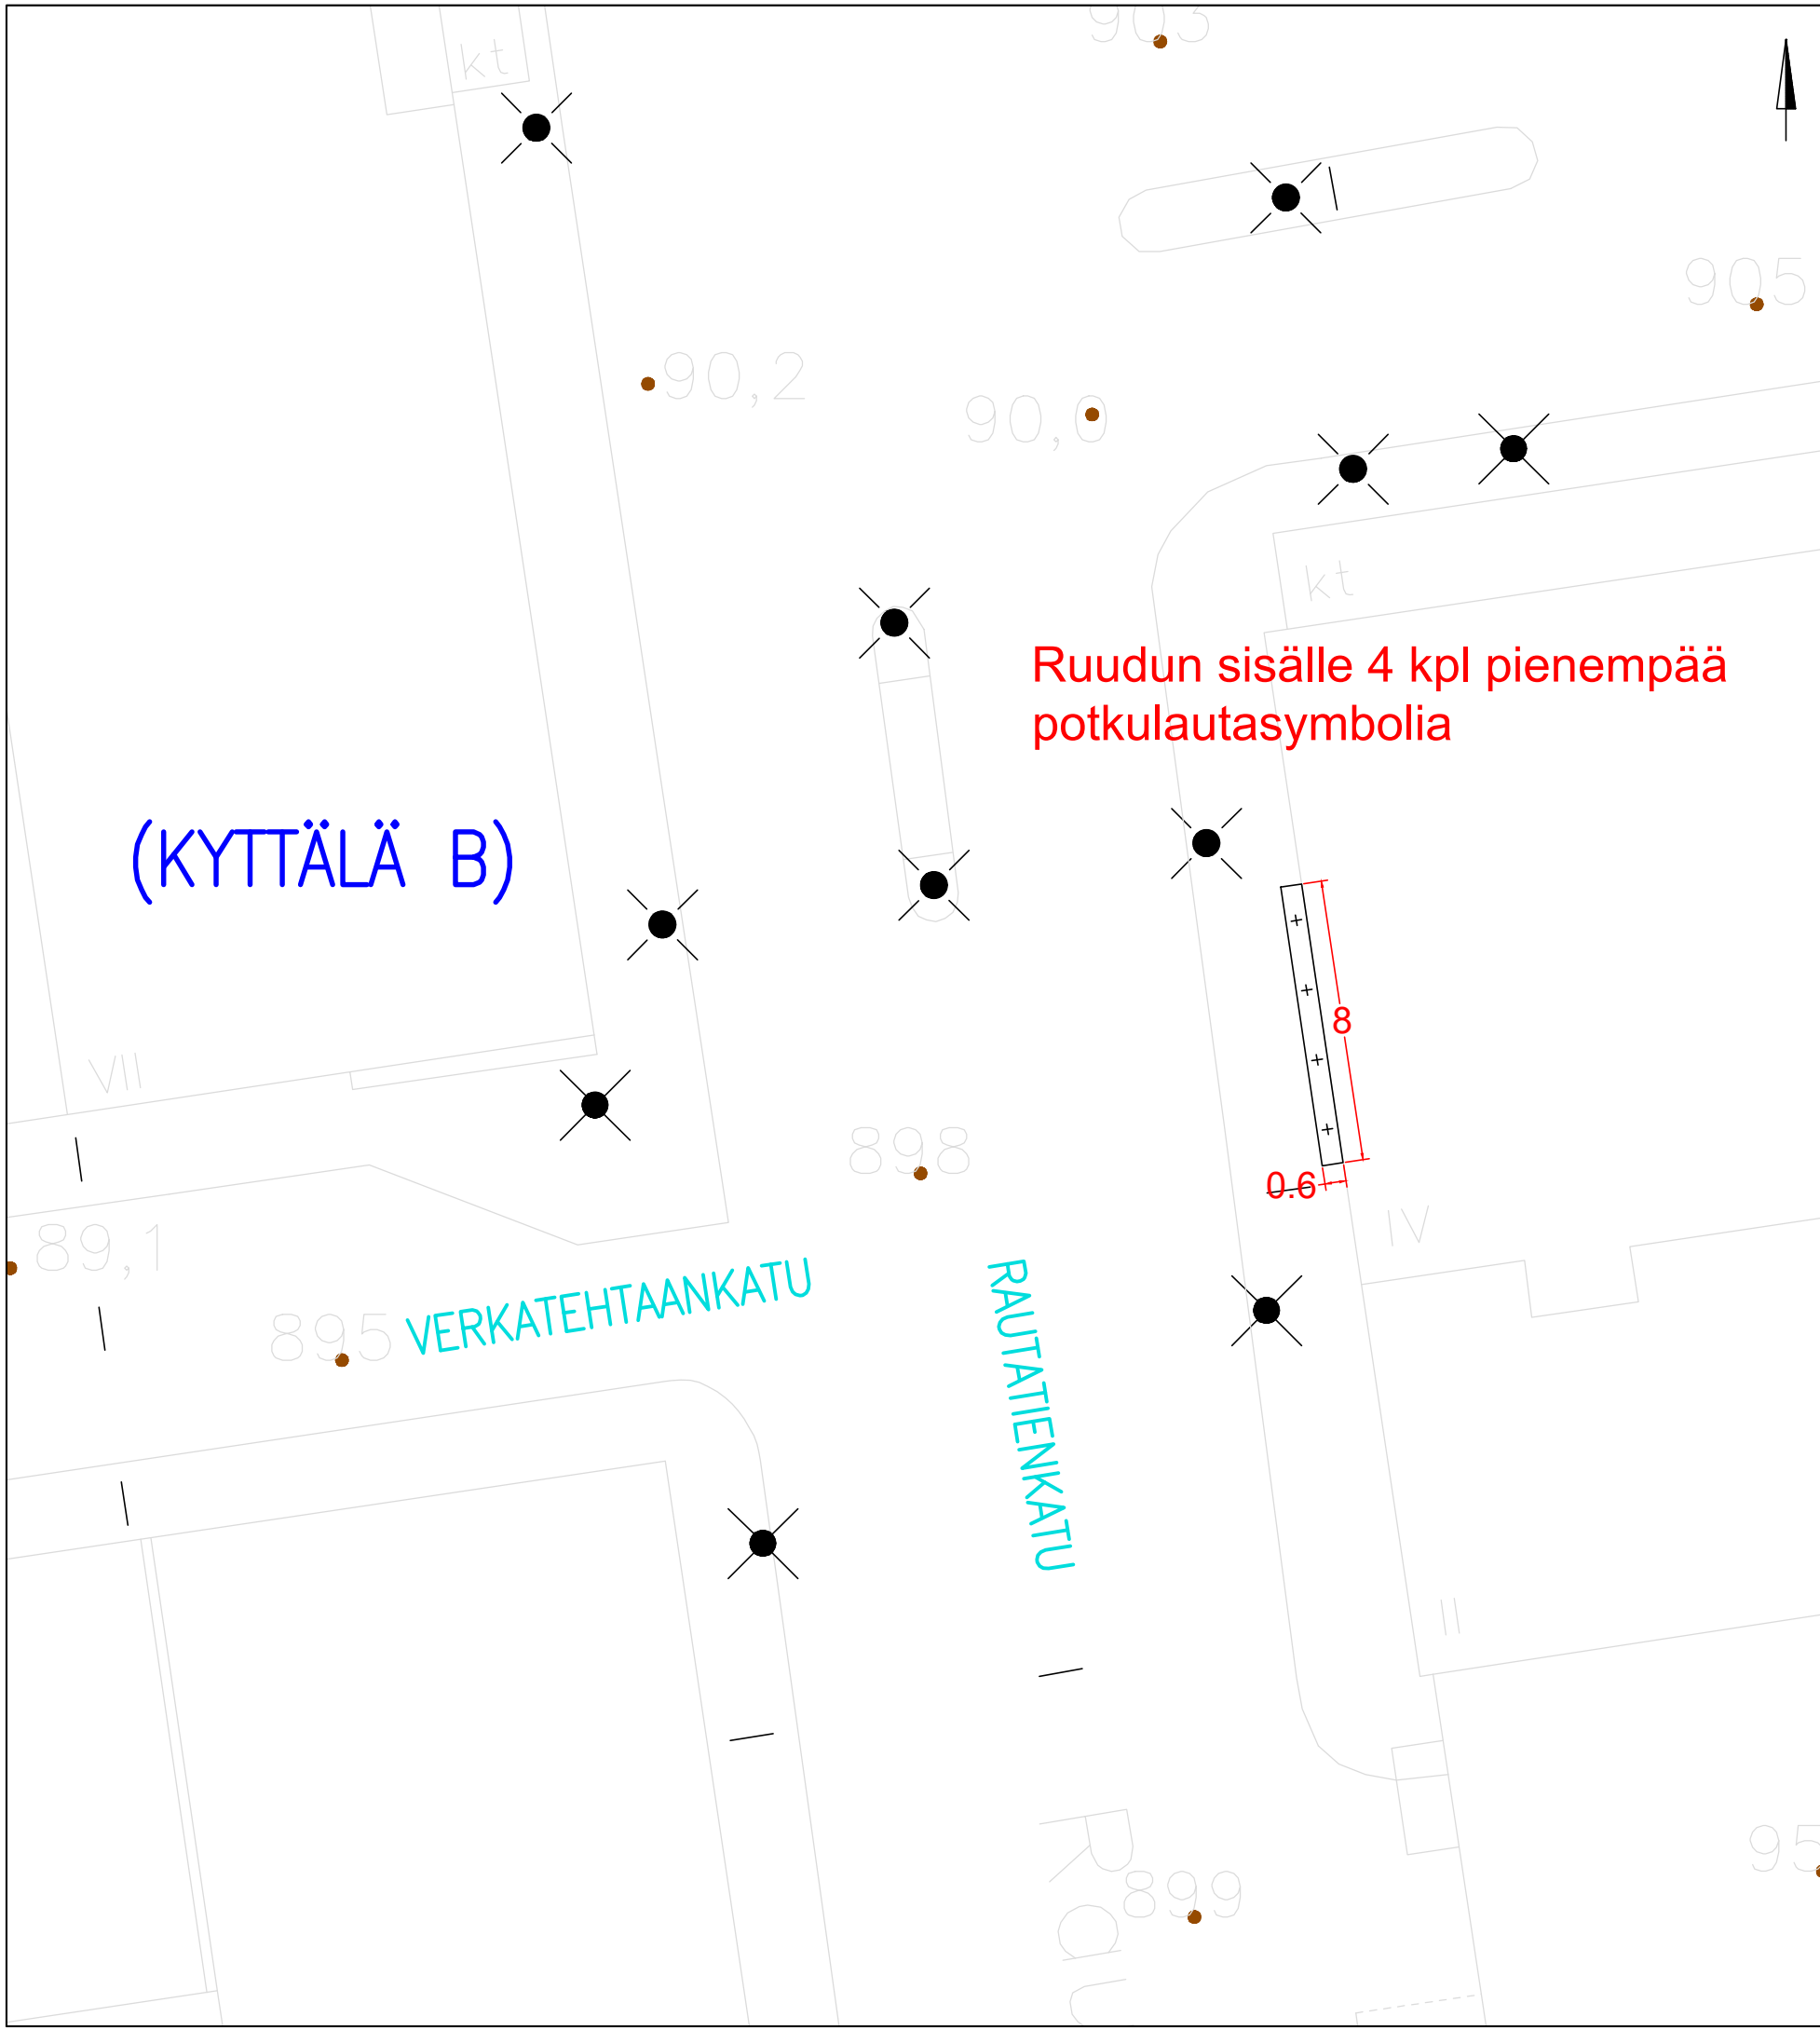

KOHTEEN TIEDOT


Toteutustapa: Tiemerkitä
 Paikkamäärä: 8

RAUTATIENKATU – RAUTATIEASEMA

Sähköpotkulautojen pysäköinti
 (KYTTÄLÄ B)
 Rakennussuunnitelma
 Piir.no: 1/22429/211
 23.5.2024 / TKü

Ruudun aloitus viiste
reunakivestä/kaarteen
loppumisesta
pohjoiseen.

(KYTTÄLÄ B)

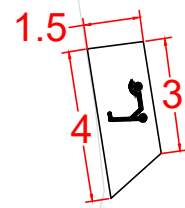

RAUTATIENKATU

OTAVALANKATU

892


90,3

958

90,4

908

913

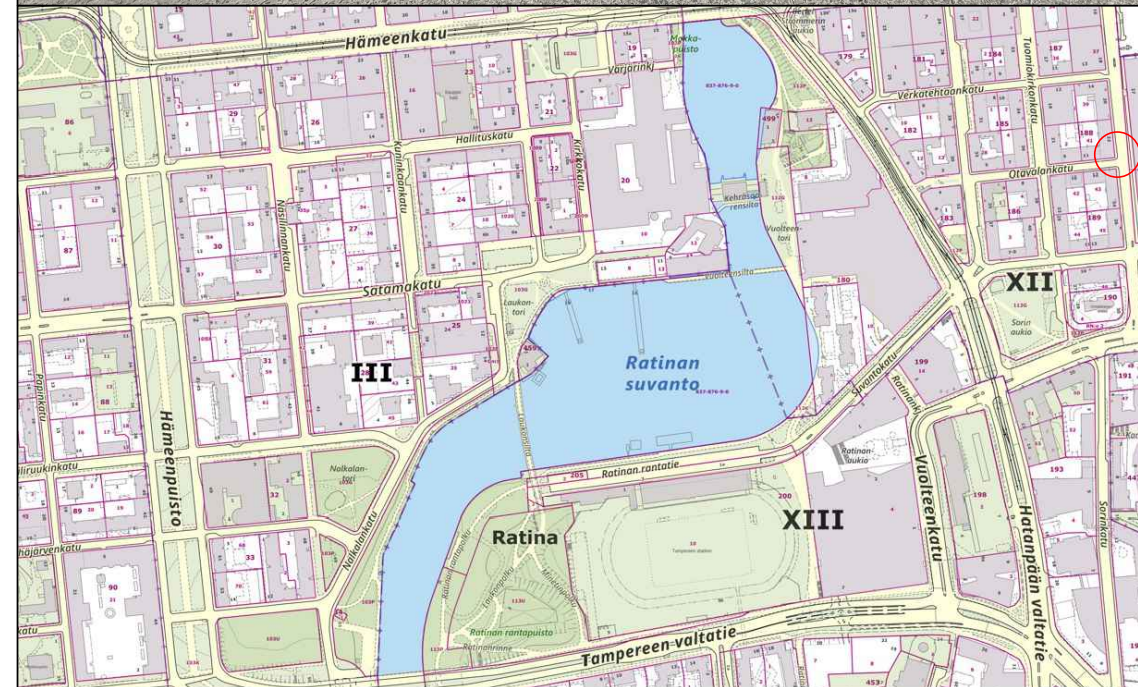

KOHTEEN TIEDOT

Toteutustapa: Tiemerkitä

Paikkamäärä: 10



RAUTATIENKATU – OTAVALANKATU

Sähköpotkulautojen pysäköinti
(KYTTÄLÄ B)

Rakennussuunnitelma

Piir.no: 1/22429/209

23.5.2024 / TKü

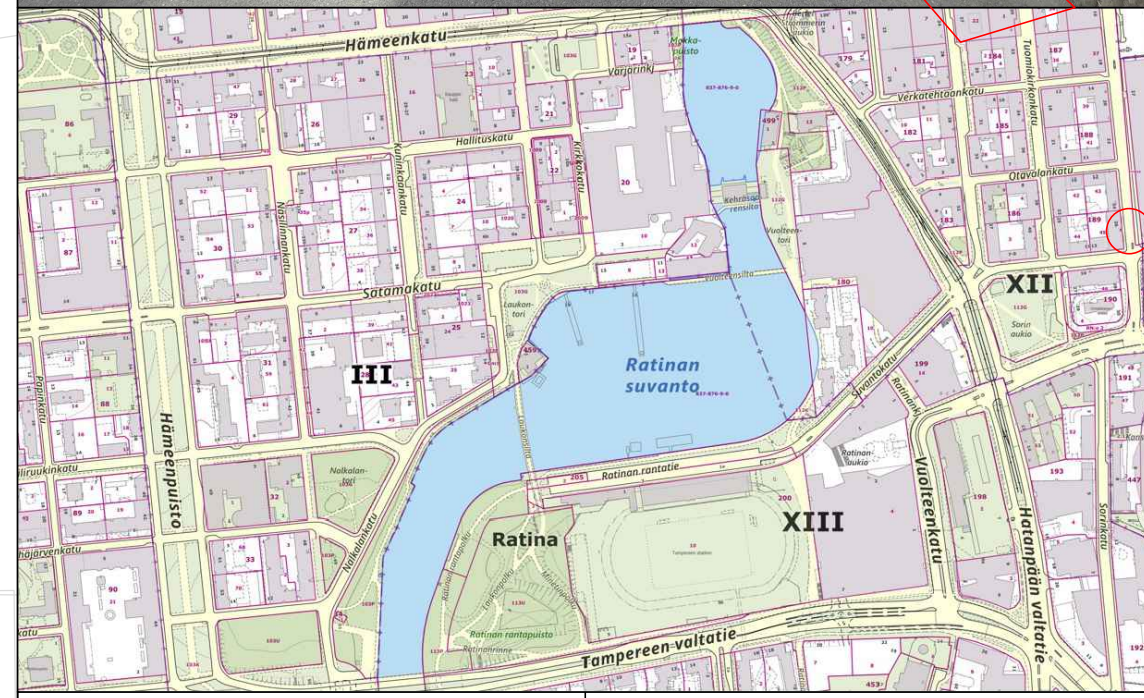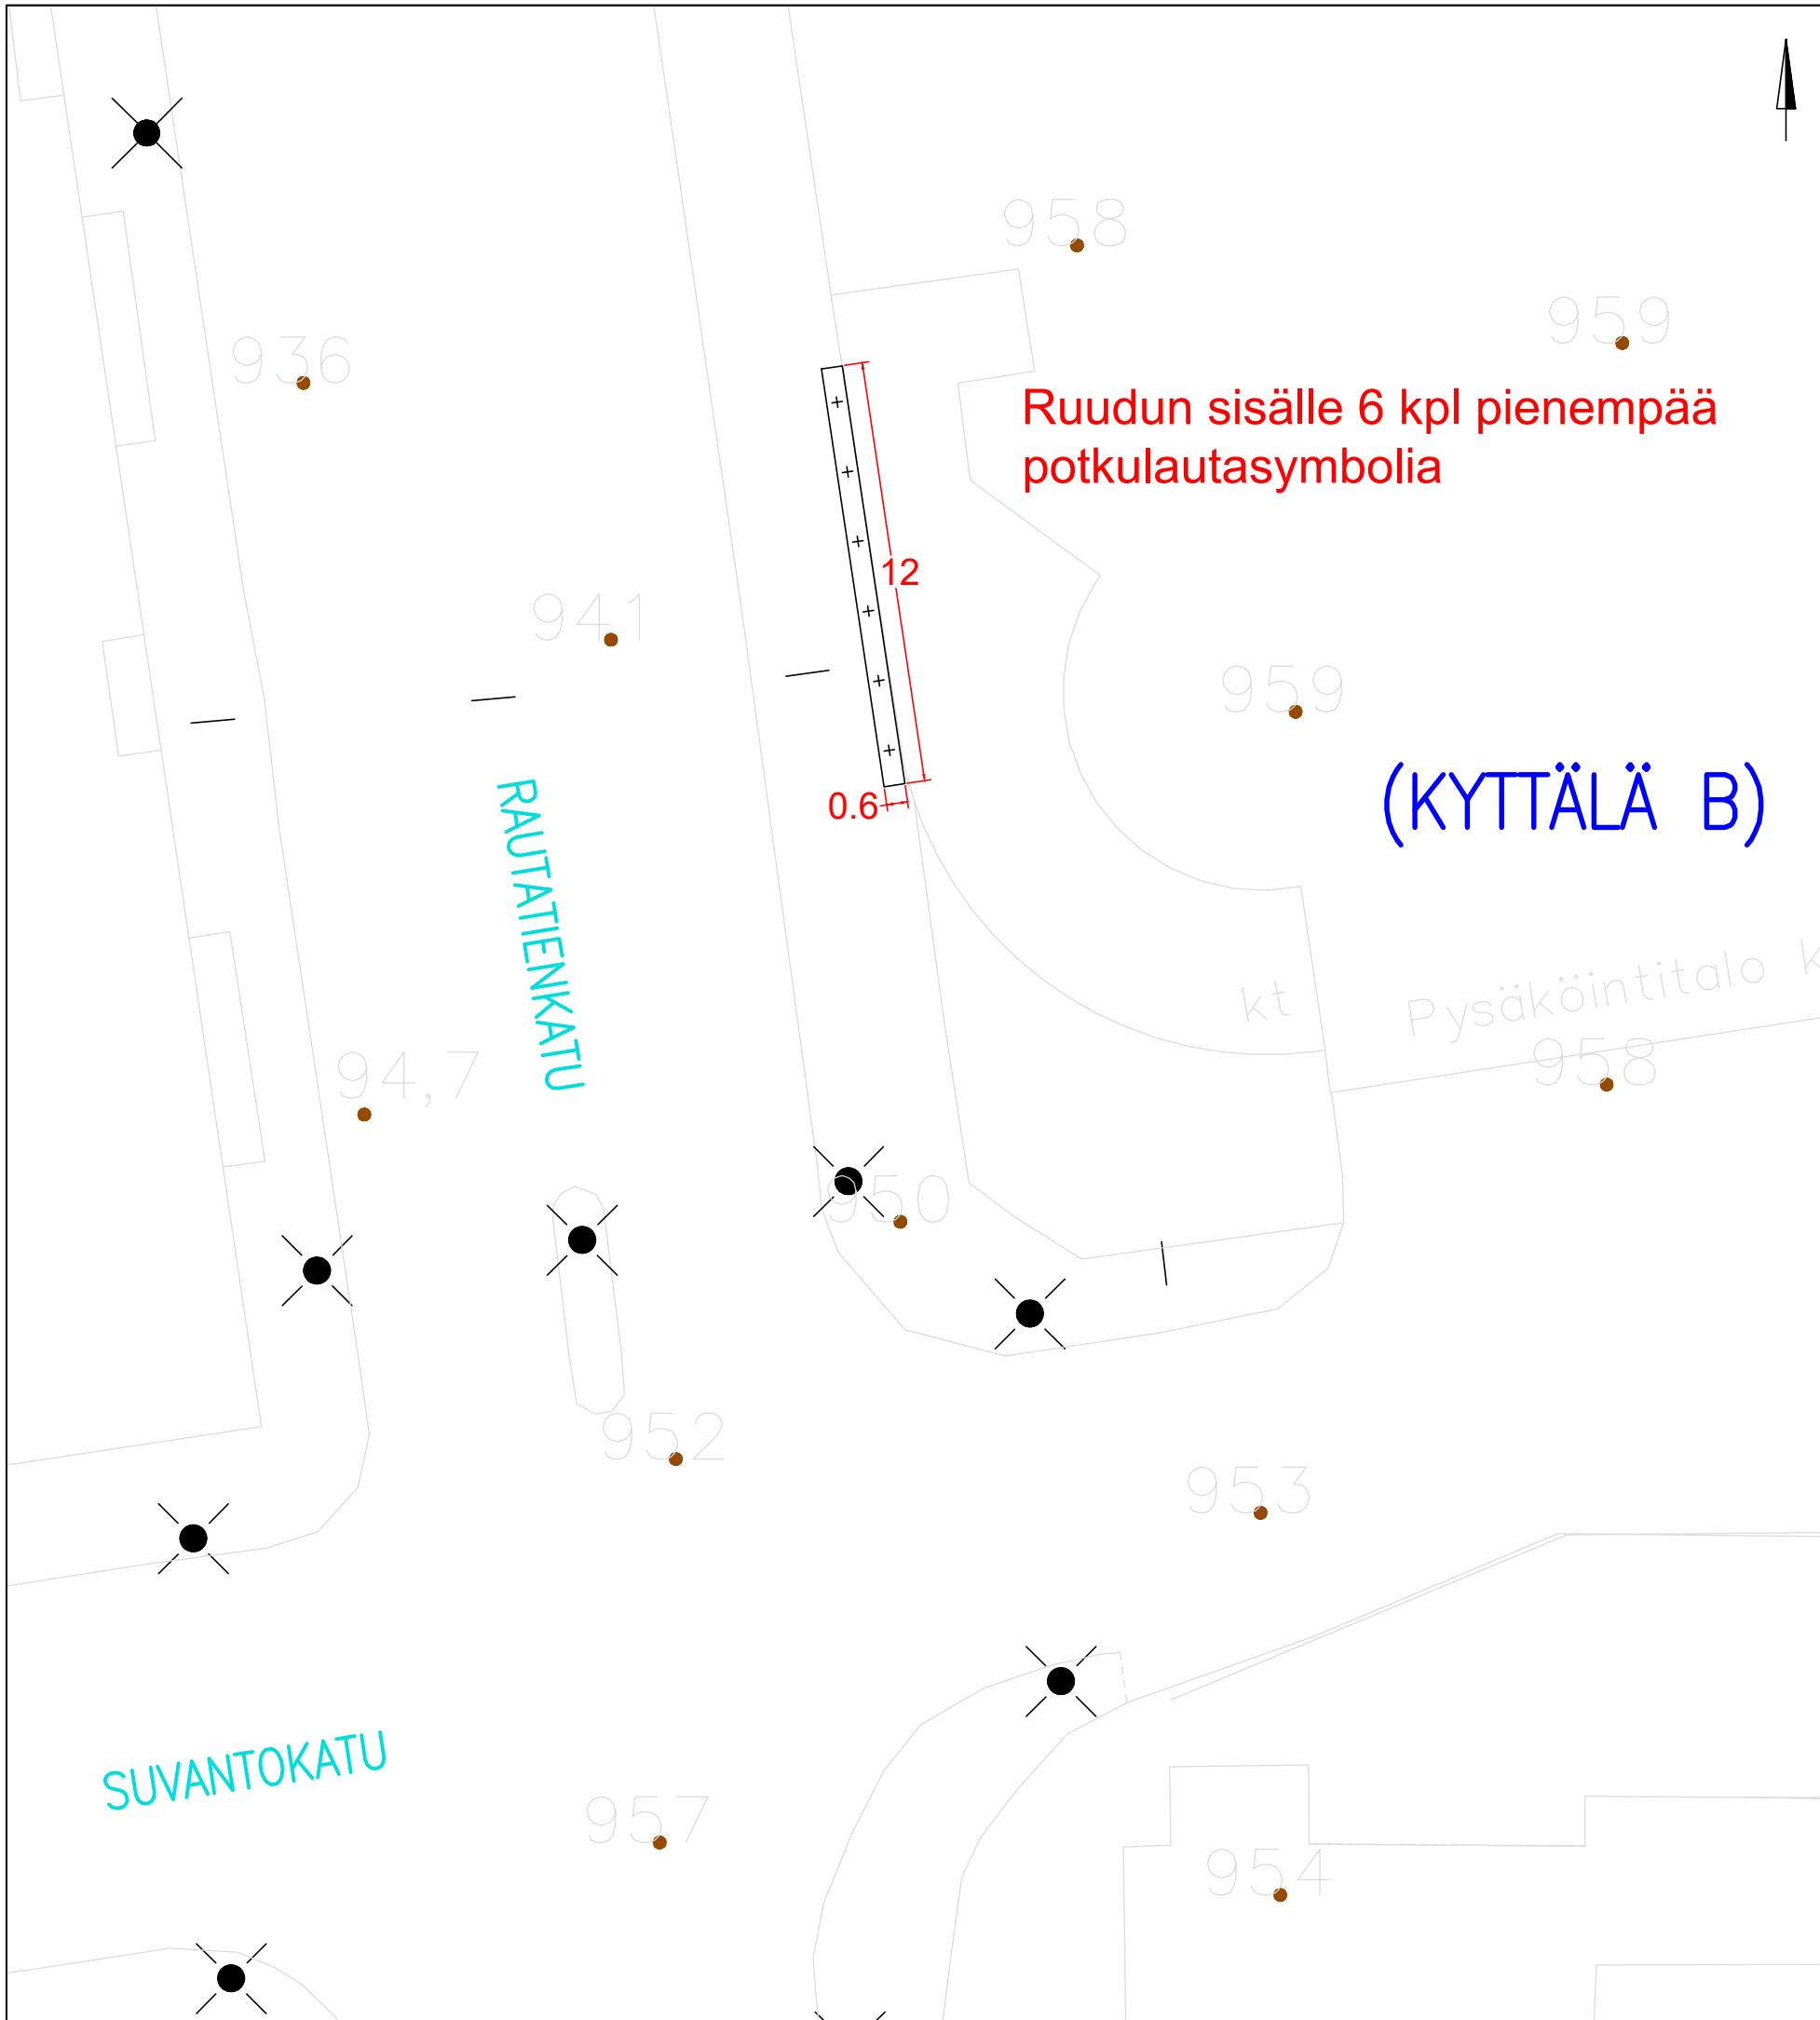

KOHTEEN TIEDOT

Toteutustapa: Tiemerkitä
 Paikkamäärä: 12

RAUTATIENKATU – SUVANTOKATU

Sähköpotkulautojen pysäköinti
 (KYTTÄLÄ B)
 Rakennussuunnitelma
 Piir.no: 1/22429/212
 23.5.2024 / TKü