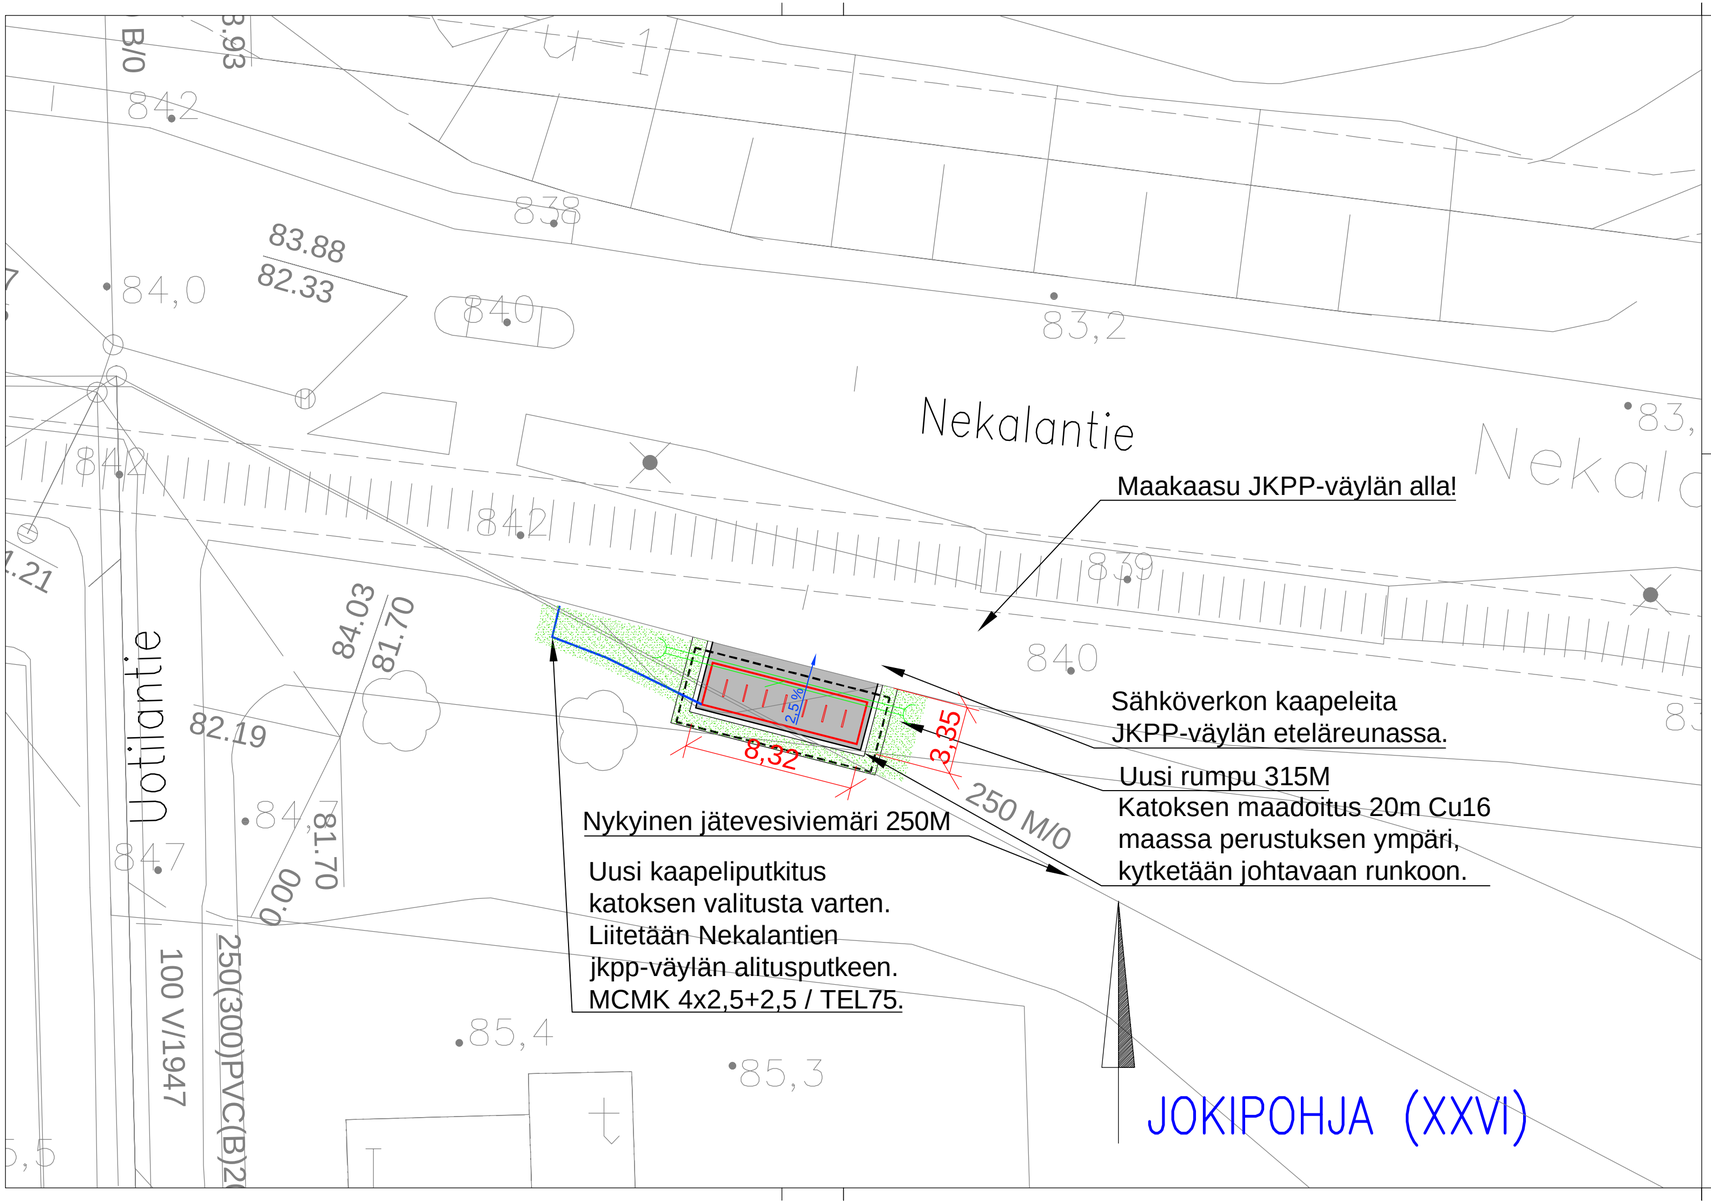

MERKINTÖJEN SELITYS:

- ASFALTTIPÄÄLLYSTEINEN JALKAKÄYTÄVÄ JA PYÖRÄTIE, AB 11/100
- ASFALTTIPÄÄLLYSTEINEN AJORATA, AB 16/125
- NURMETUS, KÄYTTÖVIHERALUE R3 (RAMS–LUOKITUS)
- PYÖRÄKATOS SEKÄ KAARITELINE 7 kpl
- NYKYINEN VALAISINPYLVÄS
- UUSI KAAPELIPUTKITUS ø75M
- ROUTAERISTE, 50 mm, XPS300
- NYKYINEN JÄTEVESIVIEMÄRI/TARKASTUSKAIVO UMPIKANSISTOLLA
- NYKYINEN HULEVESIVIEMÄRI/TARKASTUSKAIVO UMPIKANSISTOLLA

Pyöräkatos (14 pp-paikkaa)
- 1 kpl
- malli: Lehtovuori Viva, pituus 7820 mm, leveys 2000 mm.
- katoksen väri: RAL7012
- katoksen taka- ja sivuseinät Aikon-turvaplekseillä
- katokseen kuuluu LED-valaistus

Kaariteline:
- 7 kpl
- malli: Lehtovuori Oy:n U2-runkolukitusteline tai vastaava Tampereen Infra Oy:n toimittama kaariteline.
- väri: RAL7012
- kaaritelineet asennetaan metrin välein.
- kiinnitys: betoniperustaan tai hitsattuna alusrautaan.

Sähkö katoksen valaistukselle tuodaan Nekalantein ajoratapylväältä. Kaapelisuojaputkipoikitus Nekalantien jkpp-väylän alla on olemassa.

Tässä suunnitelmassa on käytetty ETRS–GK24/N2000 taso– ja korkeuskoordinaatistoa

TAMPEREEN KAUPUNKI
KAUPUNKIYMPÄRISTÖN PALVELUALUE

LIITYNTÄPYÖRÄPYSÄKÖINTI, UOTILANTIE

JOKIPOHJA (XXVI)

KATU–/RAKENNUSSUUNNITELMA
ASEMAPIIRUSTUS 1:200

Kuntatekniikan suunnittelu

Diaarinumero:	TRE: 3038/10.03.02/2025
Tark. Liik.	Jukka Uusitalo
Tark. Katu	–
Tark. Hule	–
Tark. Geo	–
Pvm.	16.5.2025

Piirt.	Joni Vuoristo
Suunn.	Joni Vuoristo
Tark.	–

Piir.n:o 1/22970/1