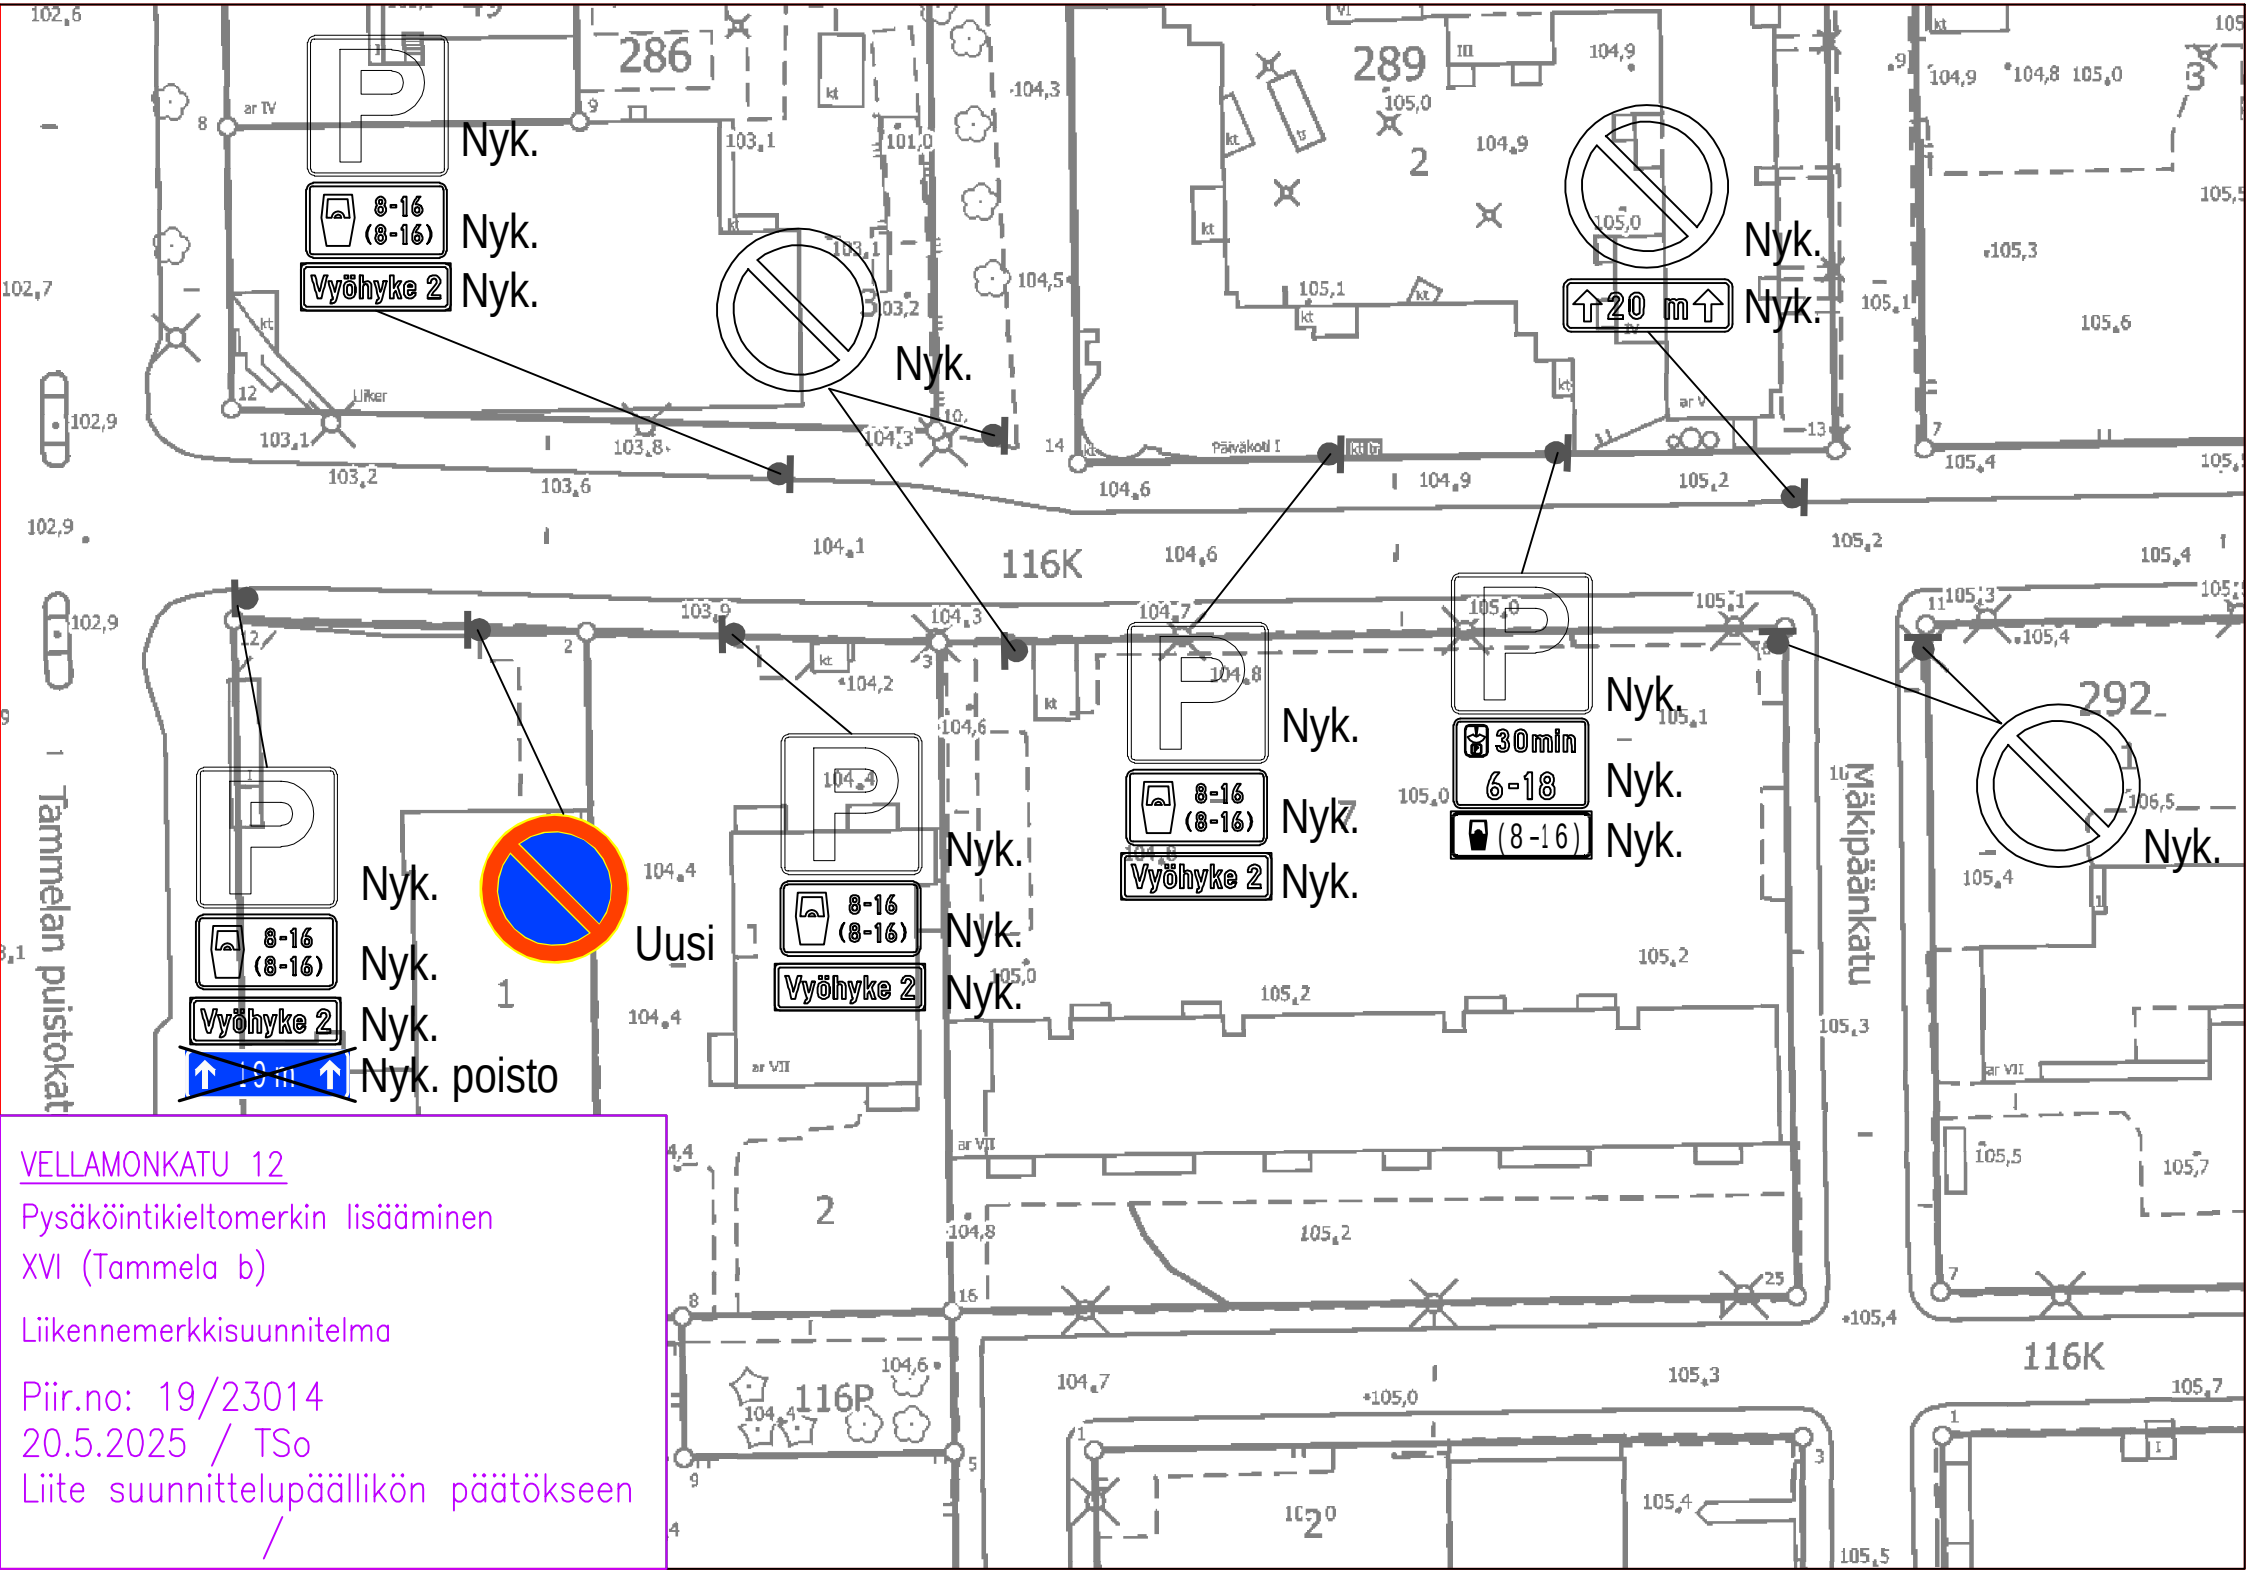

VELLAMONKATU 12

Pysäköintikieltomerkin lisääminen

XVI (Tammela b)

Liikennemerkkisuunnitelma

Piir.no: 19/23014

20.5.2025 / TSo

Liite suunnittelupäällikön päätökseen

/