




- KELLARIKERROS**
- KERROSALA ULKOMITOIN (PRH) 15 m2
  - KERROSALA (AT:n muuttaminen asuintilaksi) 24 m2
  - KERROSALA (PRH) 250 mm:n mukaan 15 m2
  - KERROSALA (AT:n muuttaminen asuintilaksi) 250 mm:n mukaan 23 m2

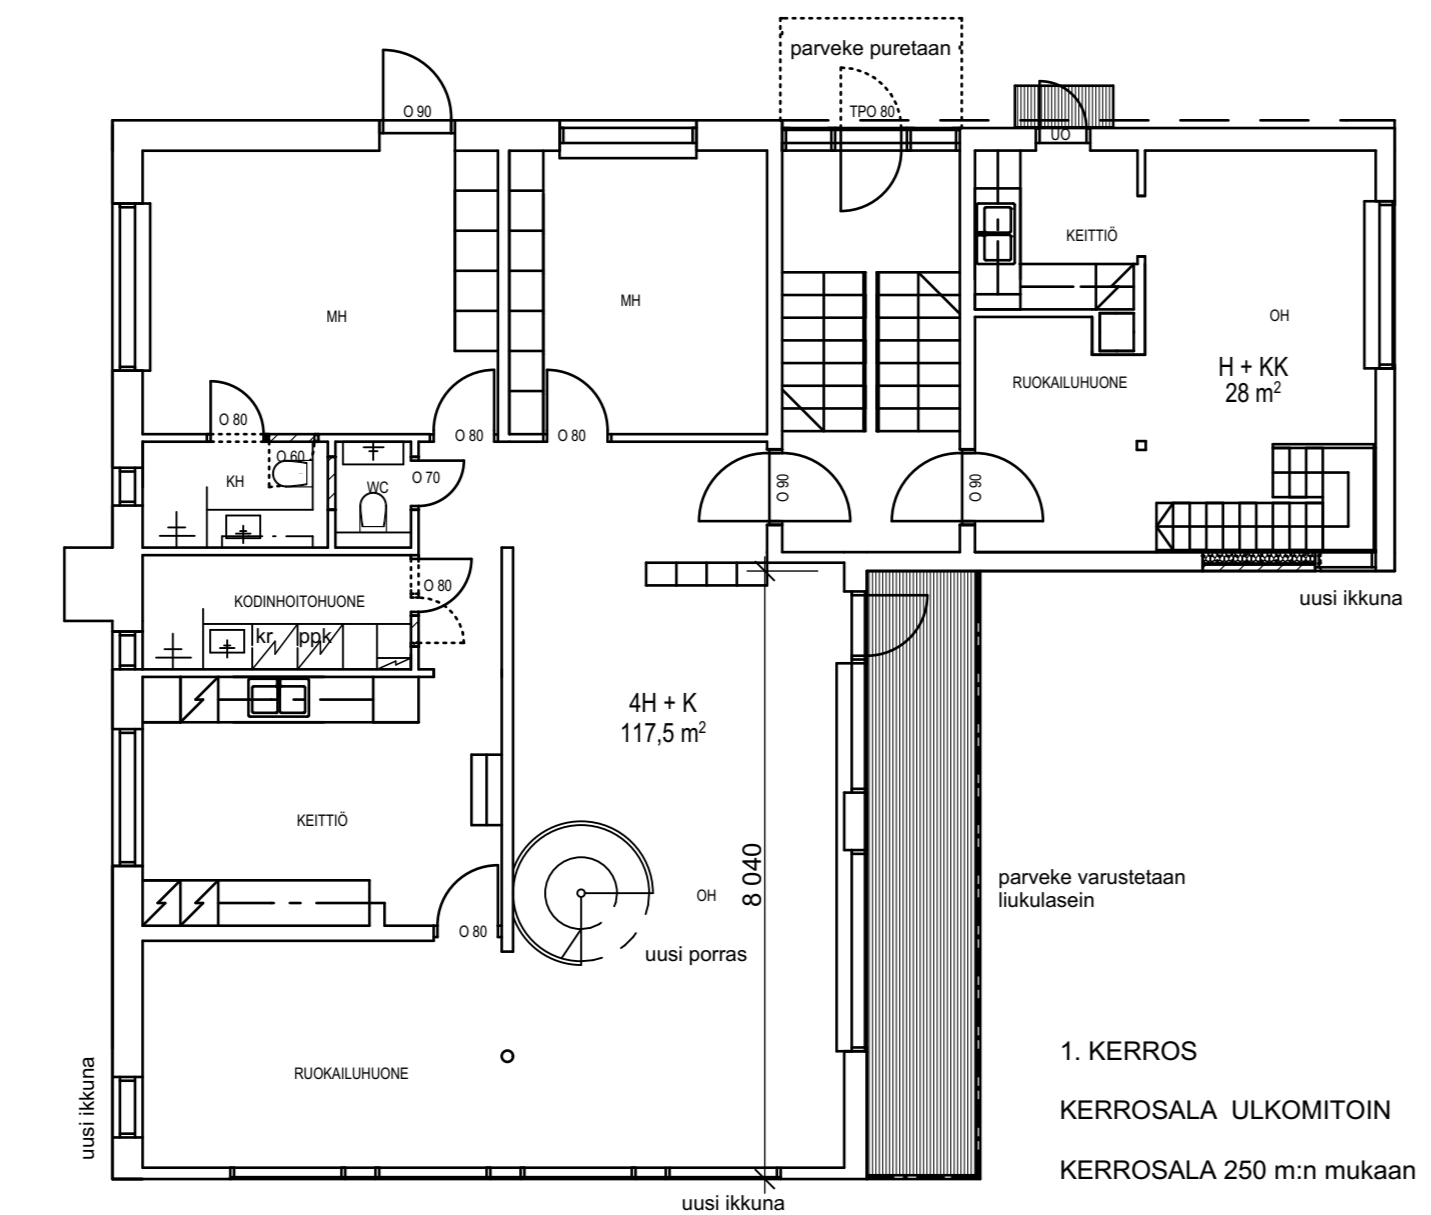

- 1. KERROS**
- KERROSALA ULKOMITOIN 181 m2
  - KERROSALA 250 mm:n mukaan 176 m2

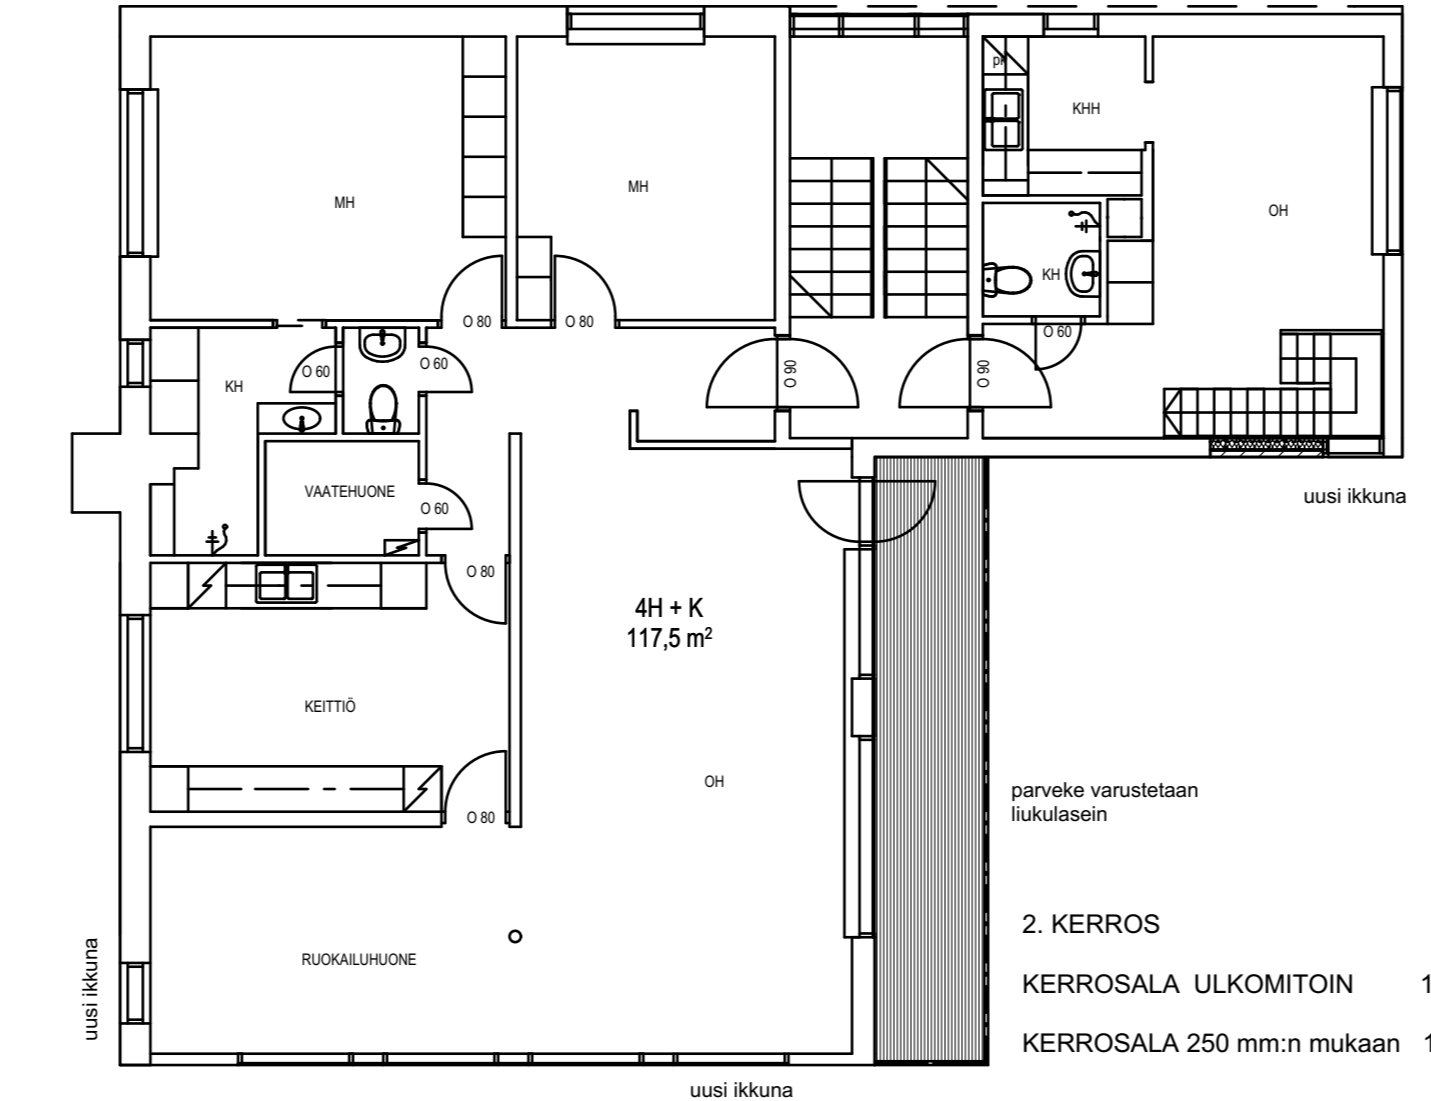

- 2. KERROS**
- KERROSALA ULKOMITOIN 181 m2
  - KERROSALA 250 mm:n mukaan 176 m2

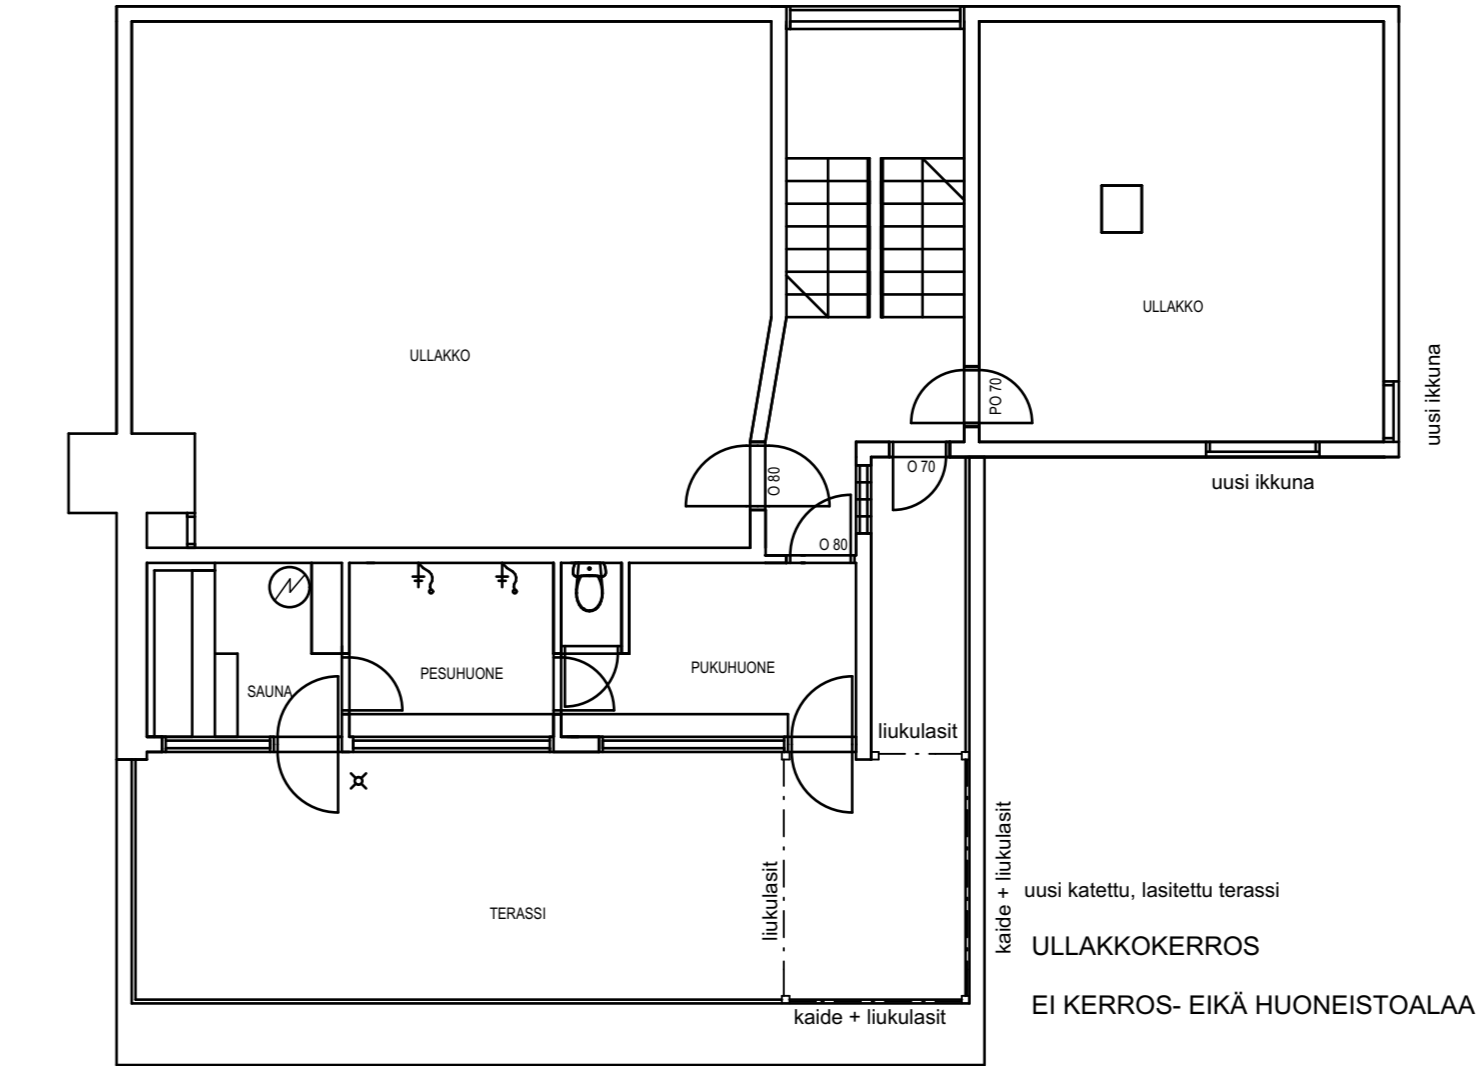

- ULLAKKOKERROS**
- EI KERROS- EIKÄ HUONEISTOALAA

Kaupunginosa/Kylä 215	Kortteli/Tila 1482	Tontti/Rnro 1	Viranomaisten merkintöjä
Rakennuksen numero/Rakennustunnus			
Rakennustoimenpide POIKKEAMINEN	Piirustustilaja PÄÄPIIRUSTUS	Juokseva nro	
Rakennuskohde AS. OY JÄRVIMAISEMA SUURUSPÄÄNKATU 19 33240 TAMPERE	Piirustuksen sisältö POHJAPIIRROKSET	Mittakaava 1 : 100	
Suunnittelijan yhteystiedot: yritys, osoite ja puhelinnumero ARKKITEHTUURITSTO TIINA VIMPARI NÄSILINNANKATU 23 A 17, 33210 TAMPERE P. 040 5727485	Työnumero	Piirustuksen tunnus 2	Muutos
Vastuullinen suunnittelija: nimi, tutkinto, allekirjoitus ja päiväys TUOMO NAKARI RA P. 040 5948681 TAMPERE 03.06.21	Suunnitteluala	Tiedosto	
		ARK As Oy Järvimaisema.pln	