




A-A LEIKKAUS

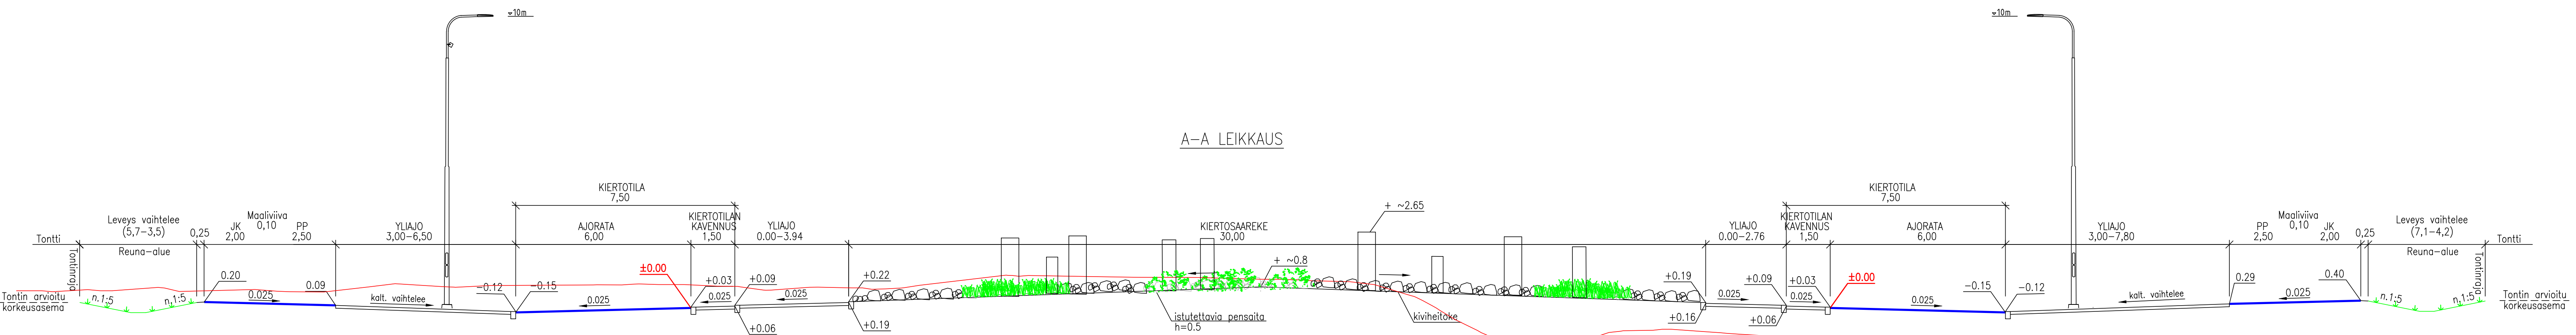

Plv 0-340

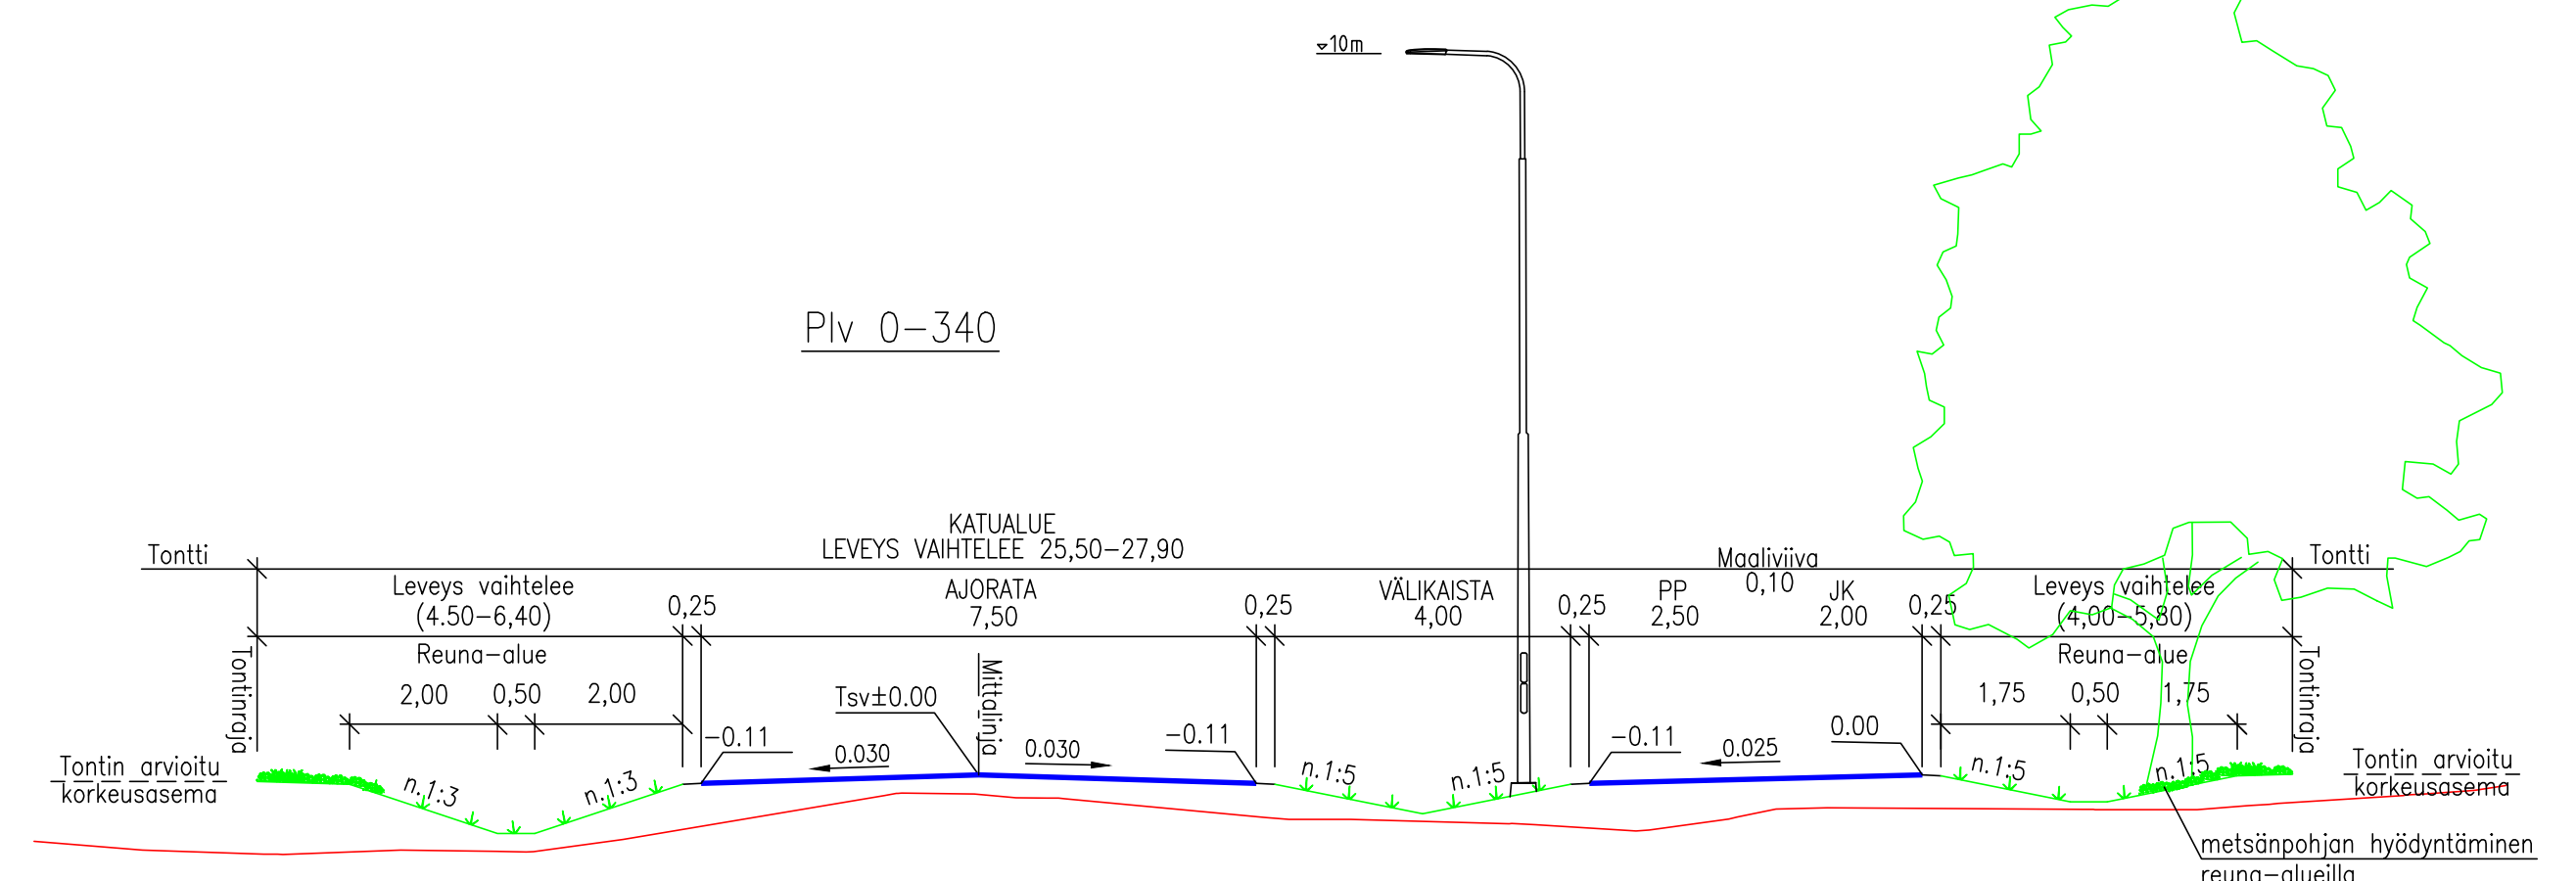

Plv 535-555

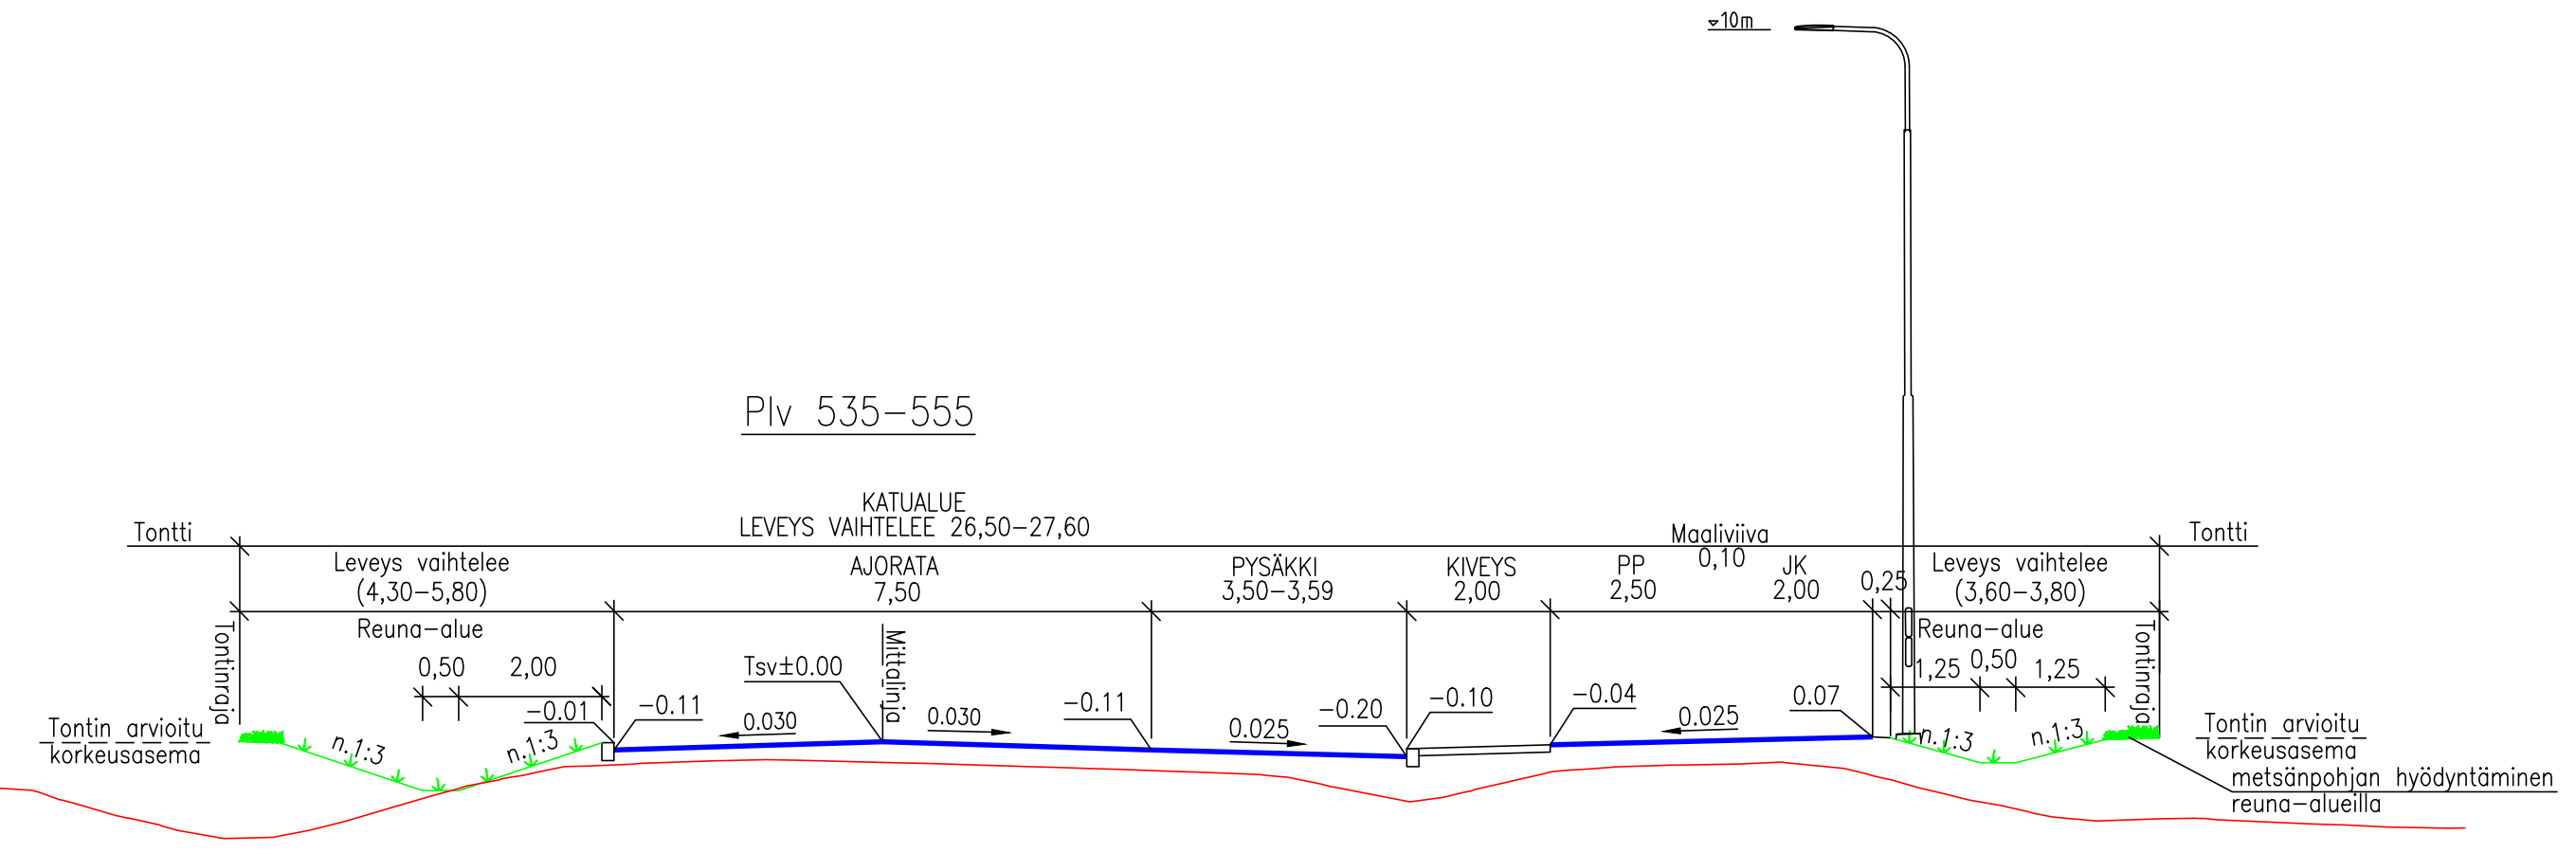

Tässä suunnitelmassa on käytetty ETRS-GK24/N2000 taso- ja korkeuskoordinaatistoa

TAMPEREEN KAUPUNKI
KAUPUNKIYMPÄRISTÖN PALVELUALUE

Kaupunkiympäristön rakennuttaminen ja ylläpito

MYLLYPURONKATU		Ylan päätös:	
VÄLI: Vt3 rampista länteen		Suunnittelupäällikön päätös:	
		§	
Muutos	Tark.		
Hyv.			
Pvm.	21.1.2022		
Korvaa piir.n:o			
Ark.n:o			

SITOWISE

Piirt.	V-P MÄKINEN	Piir.n:o	1/20196/4
Suunn.	V-P MÄKINEN		
Tark.	TAINA KUPARINEN		