


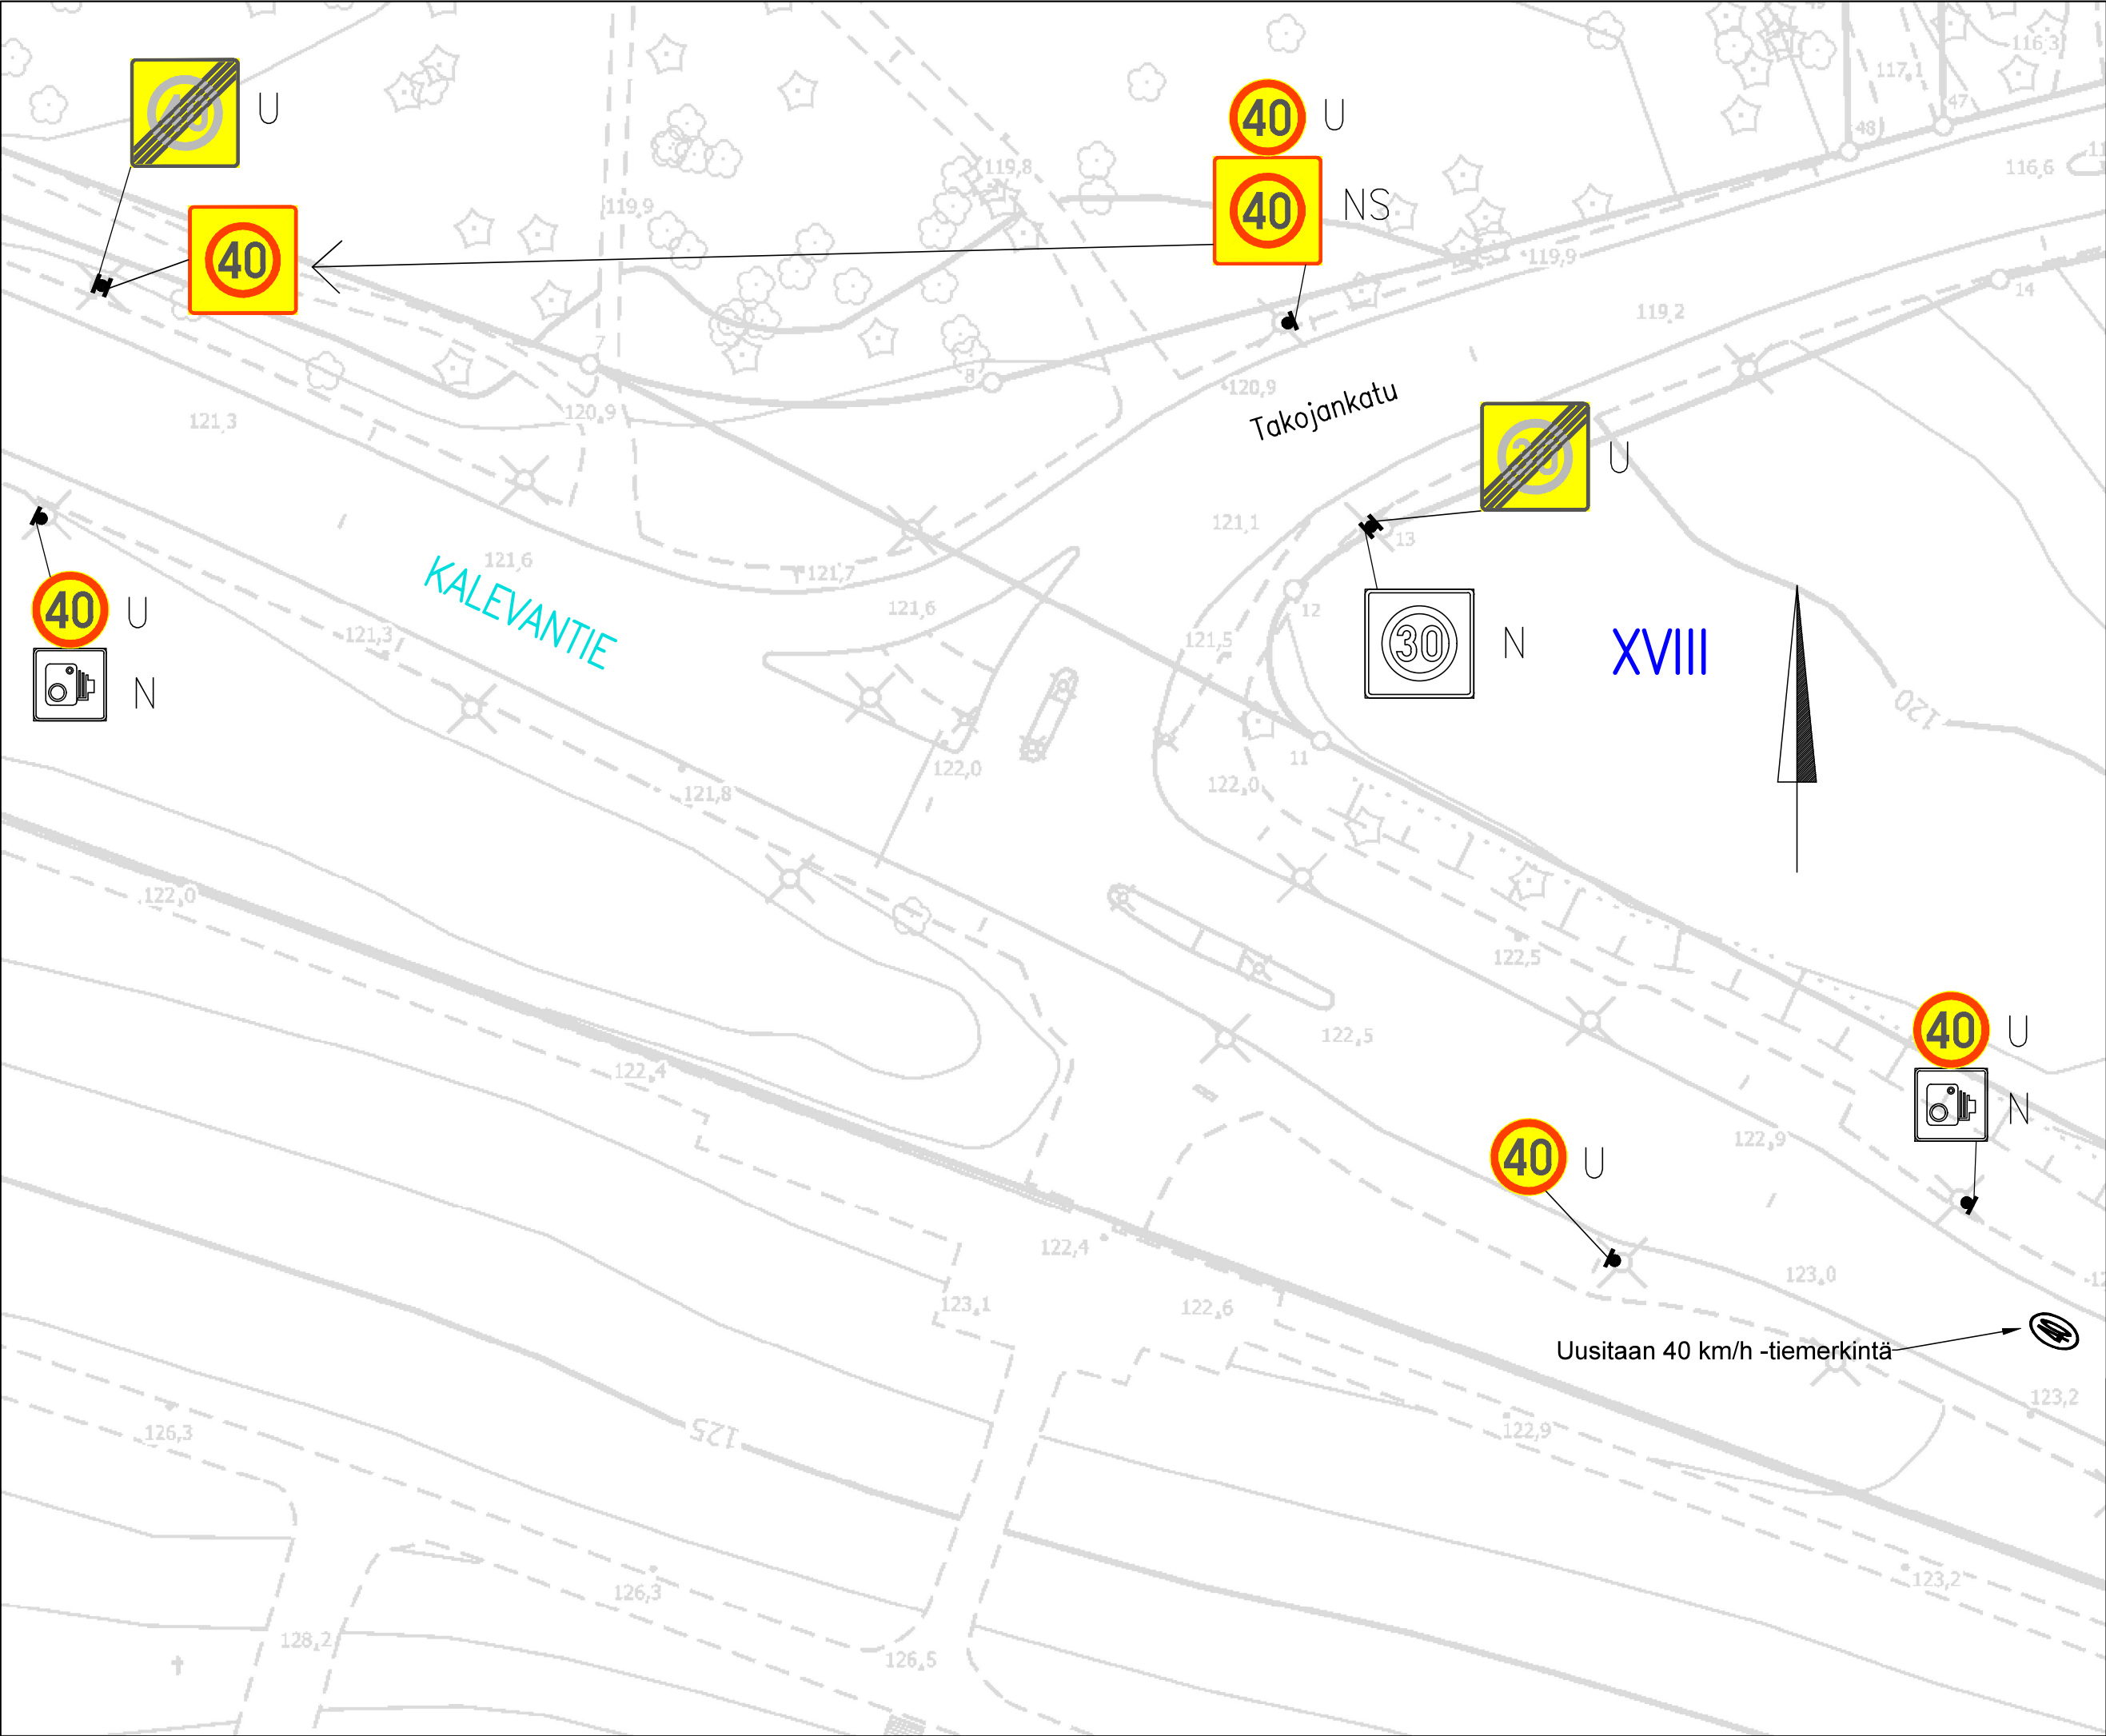

LIIKENTEENOHJAUS, MERKINTÖJEN SELITYS:	
N	NYKYINEN LIIKENNEMERKKI SÄILYY ENNALLAAN
U	UUSI LIIKENNEMERKKI SIJOITETAAN OSOITETTUUN PAIKKAAN
NS	NYKYINEN LIIKENNEMERKKI SIIRRETÄÄN OSOITETTUUN PAIKKAAN

KALEVANTIE/TAKOJANKATU	
Nopeusrajoitusmuutokset XVIII	
Liikennemerkkisuunnitelma Piiir.no: 19/23451/1 25.8.2026 / VPi	