


Jalkakäytävä	2.00
Istutuskaista	2.50
Pyörätie	3.00
Erotusalue	1.55
Ajokaista	3.50
Erotusalue	1.35
Raitiotie	6.65
Erotusalue	1.00
Ajokaista	3.50
Erotusalue	2.55
JKPP	3.50
Reuna-alue	0.25

Luiskan tukimuuri	0.40
Luiska	2.50
Välkkaista	1.40
Jalkakäytävä	2.00
Erottelukaista	0.28
Pyörätie	2.50
Erotusalue	3.65
Ajokaista	3.50
Odotustila (sis. kaide)	3.50
Raitiotie	6.00
Odotustila (sis. kaide)	3.50
Ajokaista	3.50
JK	2.80

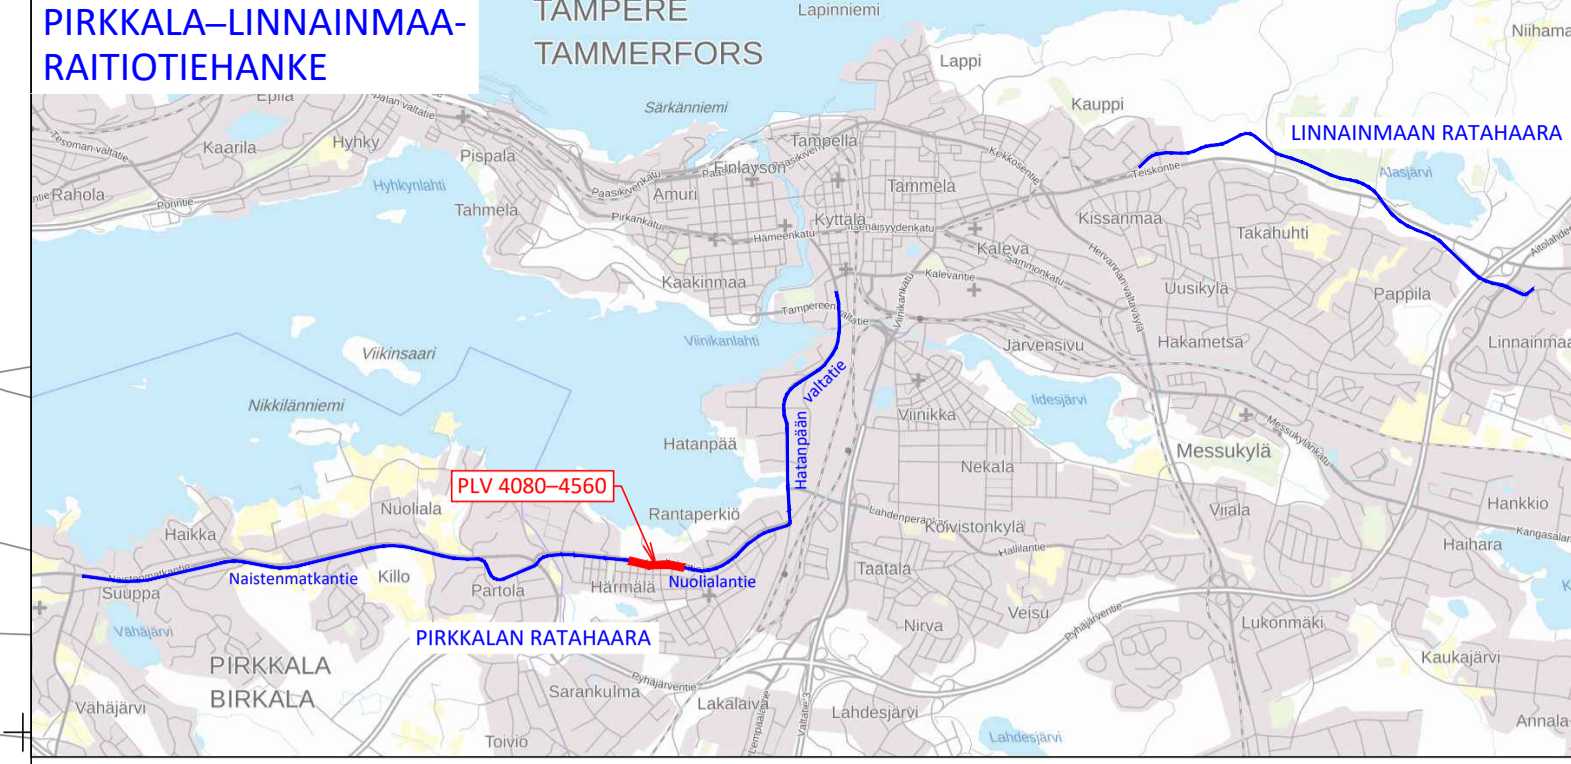

- MERKINTÖJEN SELITYKSET**
- PÄÄLLESTYKSET:**
- ASFAALTIPÄÄLLESTEINEN AJORATA.
 - ASFAALTIPÄÄLLESTEINEN JALKAKÄYTTÄVÄ, PYÖRÄTIE tai YHDISTETTY JALKAKÄYTTÄVÄ JA PYÖRÄTIE.
 - VÄRIASFAALTIPÄÄLLESTEINEN PYÖRÄTIE, Punainen.
 - SORA- tai KIVITUHKAA- / MURSEKAPÄÄLLESTEINEN AJOYHTYEYS, JALKAKÄYTTÄVÄ tai PYÖRÄTIE.
 - NURMETUS. Rakennettu viheralue./
 - MONILAINEN PERENNA- tai PENSAISISTUTUS.
 - ASFAALTI/SIDONAN/LADONNAN TONTTIILTYMÄ. Pöytä pölyiliste tai pinnoite ennallistetaan.
 - BETONIKIVIEYS. Harmaa/musta/punainen betonoinen suaukku 278x138x80 mm liiladonnalla.
 - NUPPUKIVIEYS. Harmaa/musta/punainen graniittinupu 220x140x140 mm liiladonnalla.
 - NOPPAKIVIEYS. Harmaa/musta/punainen graniittinoppa 600x600 mm liiladonnalla.
- LIIKENTEENOHJAUS:**
- LIIKENNEVALO-OHJAATTU LIITYMÄ TAI SUOJATIE.
- KUIVATUS:**
- HULEVESIKAVO RITILÄKANSTIOLLA/KITAKANSTIOLLA
 - RAITIOITEN RITILÄKANSTINEN KOURUKAVO
- RAKENTEET:**
- HUOM. Reunakivien ja esteetönnyysratkaisuun esitystapa yksinkertaistettu ja toteutus myöhemmissä vaiheissa.
- REUNAKIVI. Näkyvä 6-10 cm.
 - MADALLETTU REUNAKIVI. Näkyvä tonttiilittymän ja suojausten yhteydessä enintään 3 cm.
 - LUISKATU REUNAKIVI. Näkyvä 0/4 cm.
 - TASOIN UPOTETTU REUNAKIVI. Näkyvä 0 cm.
 - PAASKIVI. Näkyvä 35 cm tai tapauskohtaisesti.
 - Reunatut harmaata graniittia, leikkettu rakoreunakivi tai poltettu graniittipössi. Reunakivien korkeuserot tasataan noin metrin matalaksi olosuhteen päässä.
 - AJORADAN REUNAKIVITÖN REUNALINJA.
 - JALKAKÄYTTÄVÄN tai PYÖRÄTIE PÄÄLLESTEEN REUNA.
 - EROTTELUKAISTA, KÄHDEN BETONIKIVEN RAITA. Leveys 0,28 m. Valkoinen suaukku 278x138x80 mm liiladonnalla.
 - SUOJATIEN KOHDAN OSOITTIMIA 3 NOPPAKIVEN RAITA.
 - ODOTUSTILAN RAJAAVA 2 NOPPAKIVEN RAITA.
 - SUOJATIEN VÄRITUSALUE. Valkoinen betonoinen väriolosuotia 278x278x80 mm, saumaleveys 2 mm.
 - TUKIMUURI.
 - RAITIOITIE. KINTORAIDE ASFAALTIPÄÄLLESTEILLÄ / BETONIKIVIEKSELLÄ.
 - RAITIOITIE. KINTORAIDE NURMETUKSELLA. / PAALDEKASVILLISUUELLA.
 - SÄHKÖNSYÖTÖASEMA.
 - UUSI RATASÄHKÖPYLVÄS.
 - VALAISIN/SR-YHTIESKÄYTTÖVALAISIN / LIIKENNEVALO- tai YHTIESKÄYTTÖPYLVÄS.
 - NYKYINEN VALAISIN / NYKYINEN LIIKENNEVALO- tai YHTIESKÄYTTÖPYLVÄS.
 - ISTUTETTAVIA LEHTI- tai HAVUPUUIA / ISTUTETTAVIA KATUPUUIA JUURISTORITILLÄ JA RUNKOSUOJALLA.
 - NYKYINEN SÄILYVÄ LEHTI-/HAVUPUUIA / SIIRRETTÄVÄ TAI POISTETTAVA PUU.
 - ISTUTETTAVIA KÖYNNÖS.
 - LEVÄHDYSPAIKKA JA PENKKI.
 - PYSÄKKIKATOS.
 - PYSÄKKIKAUDE / YLITYSPAIKAN KAIDE
 - KATOKSELINEN / AVOTELINE LEVÄ KAARTELINEN, ASENNUSVÄLI 1,0 m.
 - KADUN LUKEMÄÄRÄINEN KORKEUSASEMA PÄÄLLESTEEN REUNASSA.
 - KATUKOIVIE KINTORASTORAJA / KATUALUEEN YLITYS
 - TONTTIILTYMÄ / TONTTIILTYMÄ SUUNTAISLIITYMÄNÄ.

Tässä suunnitelmassa on käytetty ETRS-GK24/N2000 taso- ja korkeuskoordinaatistoa

TAMPEREEN KAUPUNKI KAUPUNKIYMPÄRISTÖN PALVELUALUE		Ylön päättös: Suunnittelupäällikön päättös:
NUOLIALANTIE 22507 Väli: Hatampään valtatie - kunnaraja Raitiotiegeometrian paulluväli 4080-4560		Muutos / § Tark. Jouni Sivenius Hyc. Pvm. 20.8.2024 Korvaa piir.no
HÄRMÄLÄ KATUSUUNNITELMA KATUJÄRJESTELYPHILIPUSTUS 1:500		Ark.no Piir.no
Tampereen Ratikka TAMPEREEN KAUPUNKI	Piir. J. Siitoharju Suunn. J. Siitoharju Tark. A. Kiviniemi	Piir.no 1/22507/4