



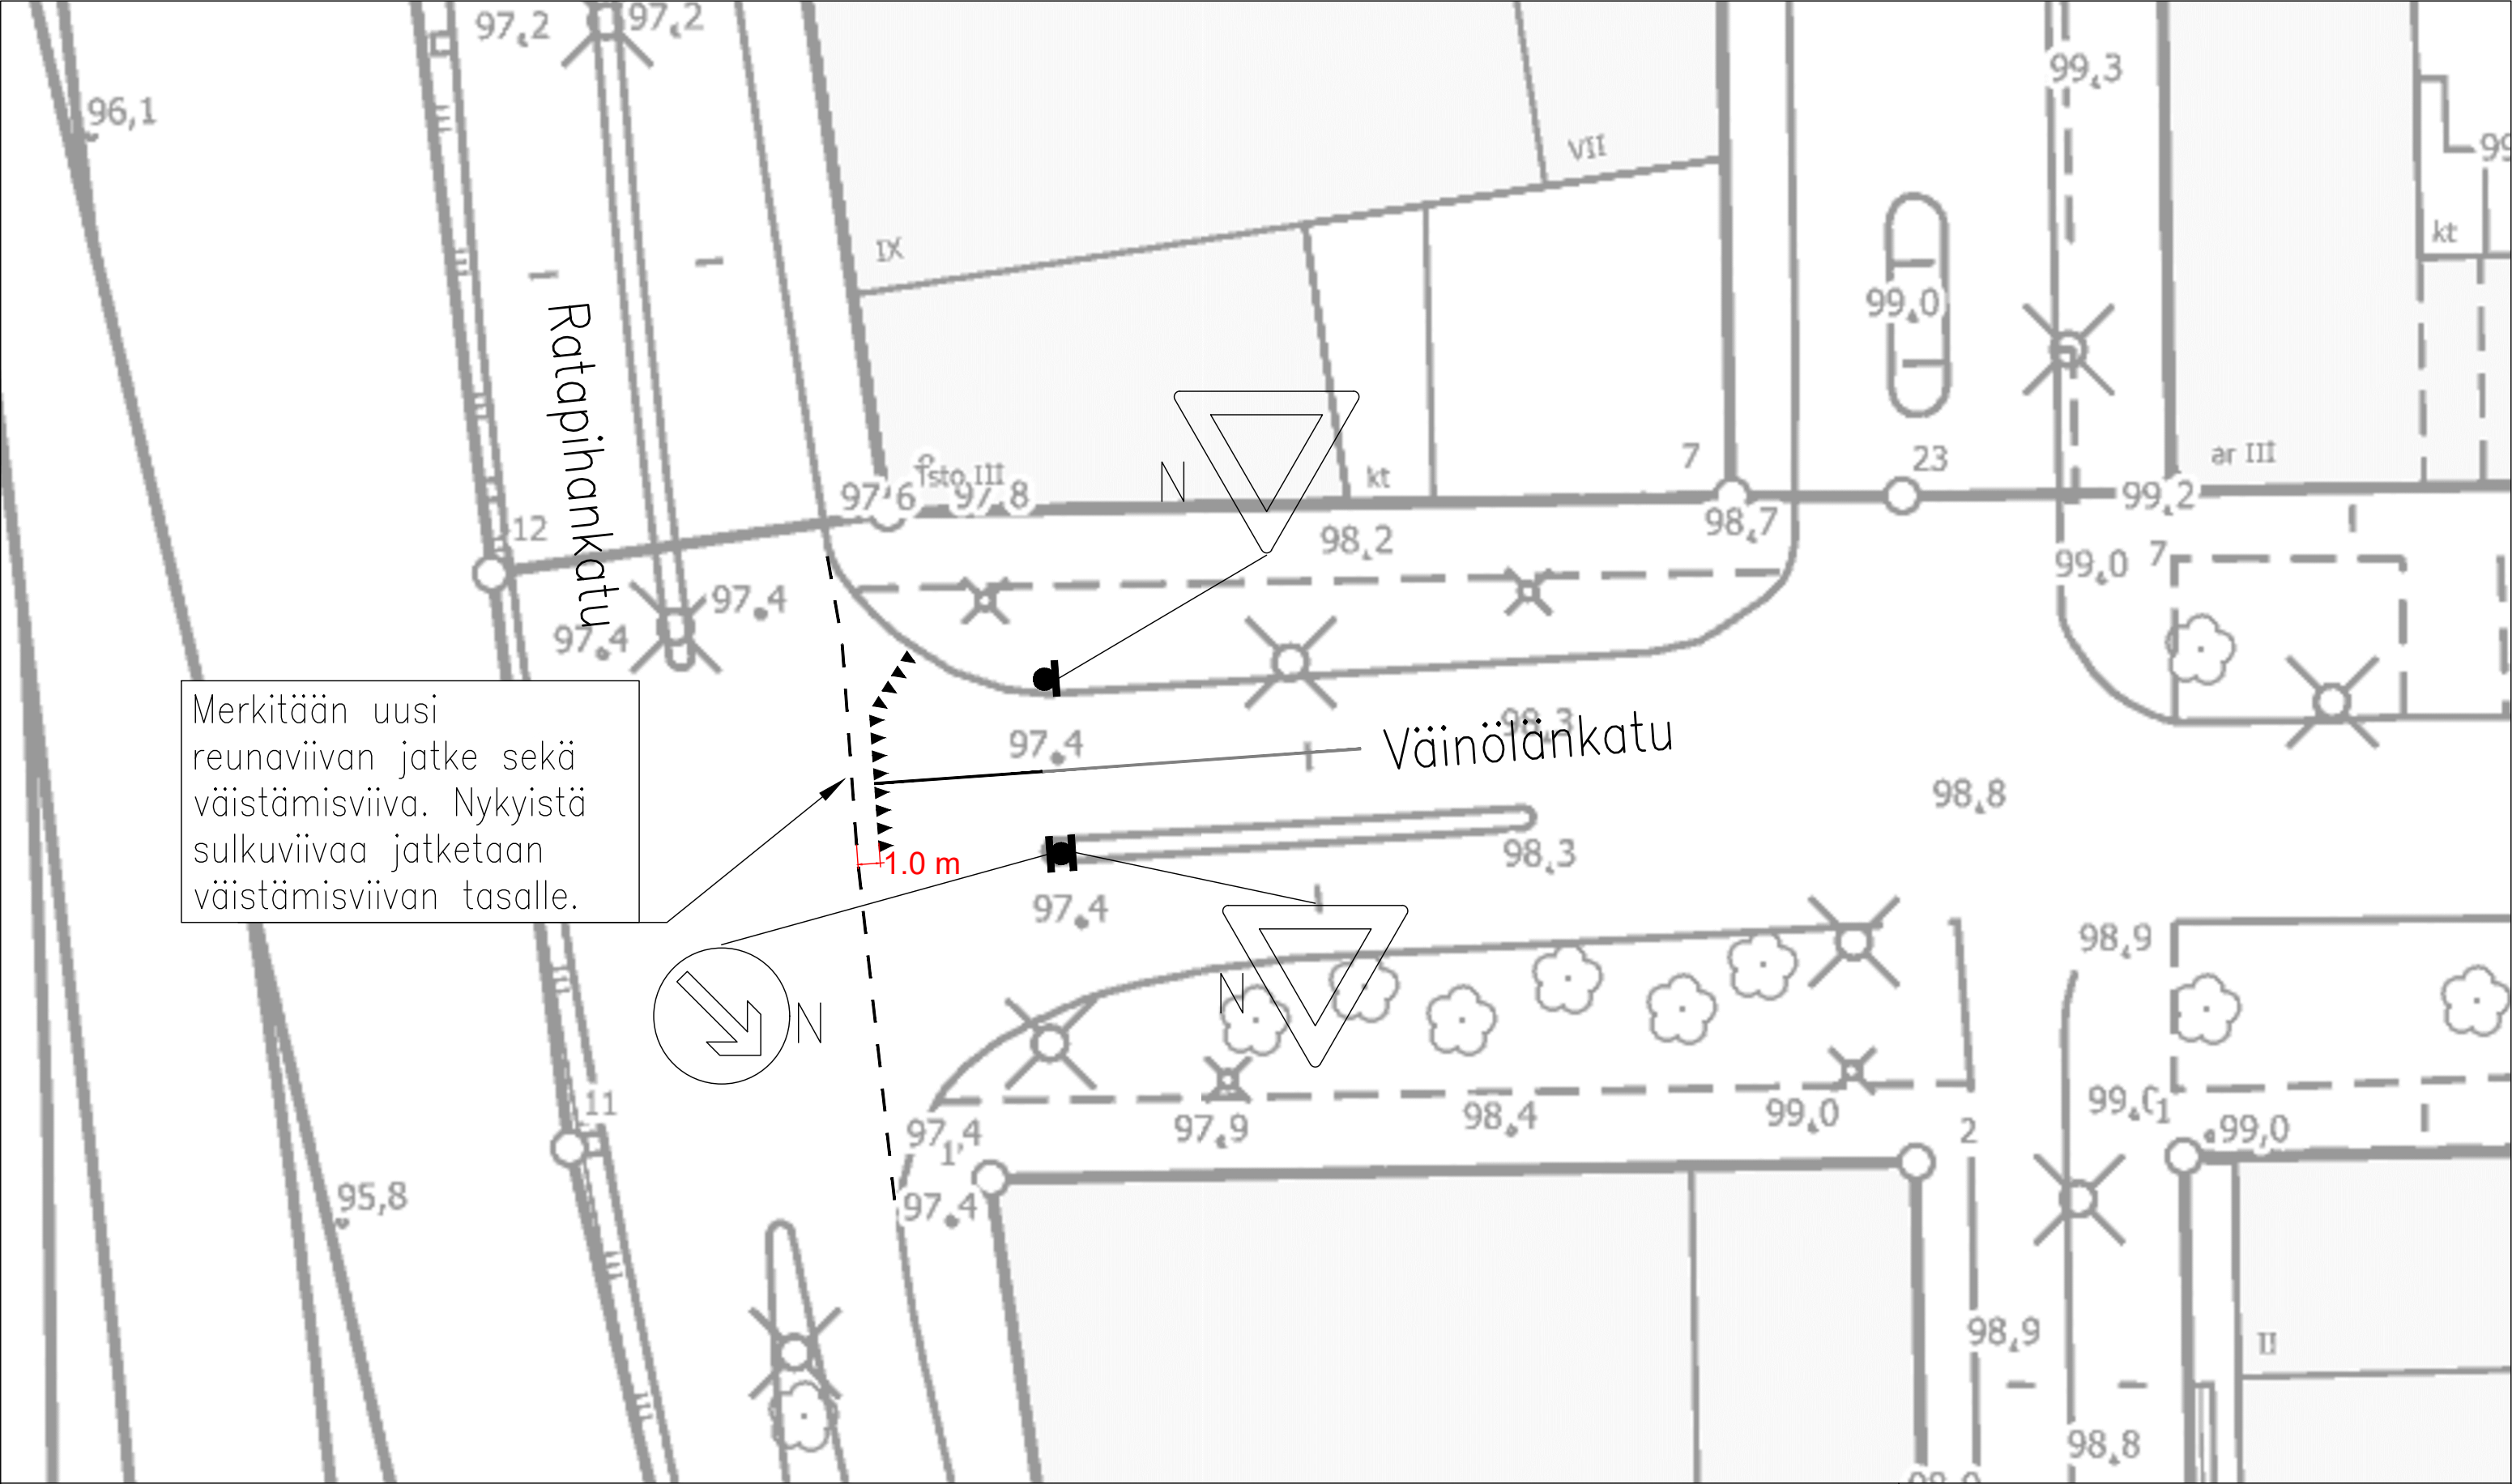


LIIKENTEENOHJAUS, MERKINTÖJEN SELITYS:

U	UUSI LIIKENNEMERKKI/LIIKENNEMERKKIPYLVÄS MERKKEINEEN SIOJITETAAN OSOITETTUUN PAIKKAAN
N	NYKYINEN LIIKENNEMERKKI/LIIKENNEMERKKIPYLVÄS MERKKEINEEN SÄILYY ENNALLAAN
NU	NYKYINEN LIIKENNEMERKKI/LIIKENNEMERKKIPYLVÄS MERKKEINEEN POISTETAAN JA VASTAAVAT UUDET ASENNETAAN ENTISELLE PAIKALLE
NP	NYKYINEN LIIKENNEMERKKI/LIIKENNEMERKKIPYLVÄS MERKKEINEEN POISTETAAN
NS	NYKYINEN LIIKENNEMERKKI/LIIKENNEMERKKIPYLVÄS MERKKEINEEN SIIRRETÄÄN OSOITETTUUN PAIKKAAN
P	PIENIKOKOINEN LIIKENNEMERKKI

Väistämisviiva (L2) mitoitus:

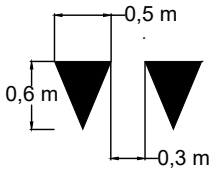

Reunaviivan jatke (K6_7) mitoitus:

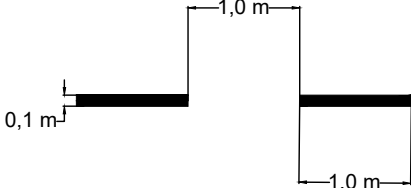

Väinölänkatu – Ratapihankatu

XVI

Tiementäsuunnitelma

Piir.no: 19/23034

11.6.2025 / TTa

Liite suunnittelupäällikön päätökseen