
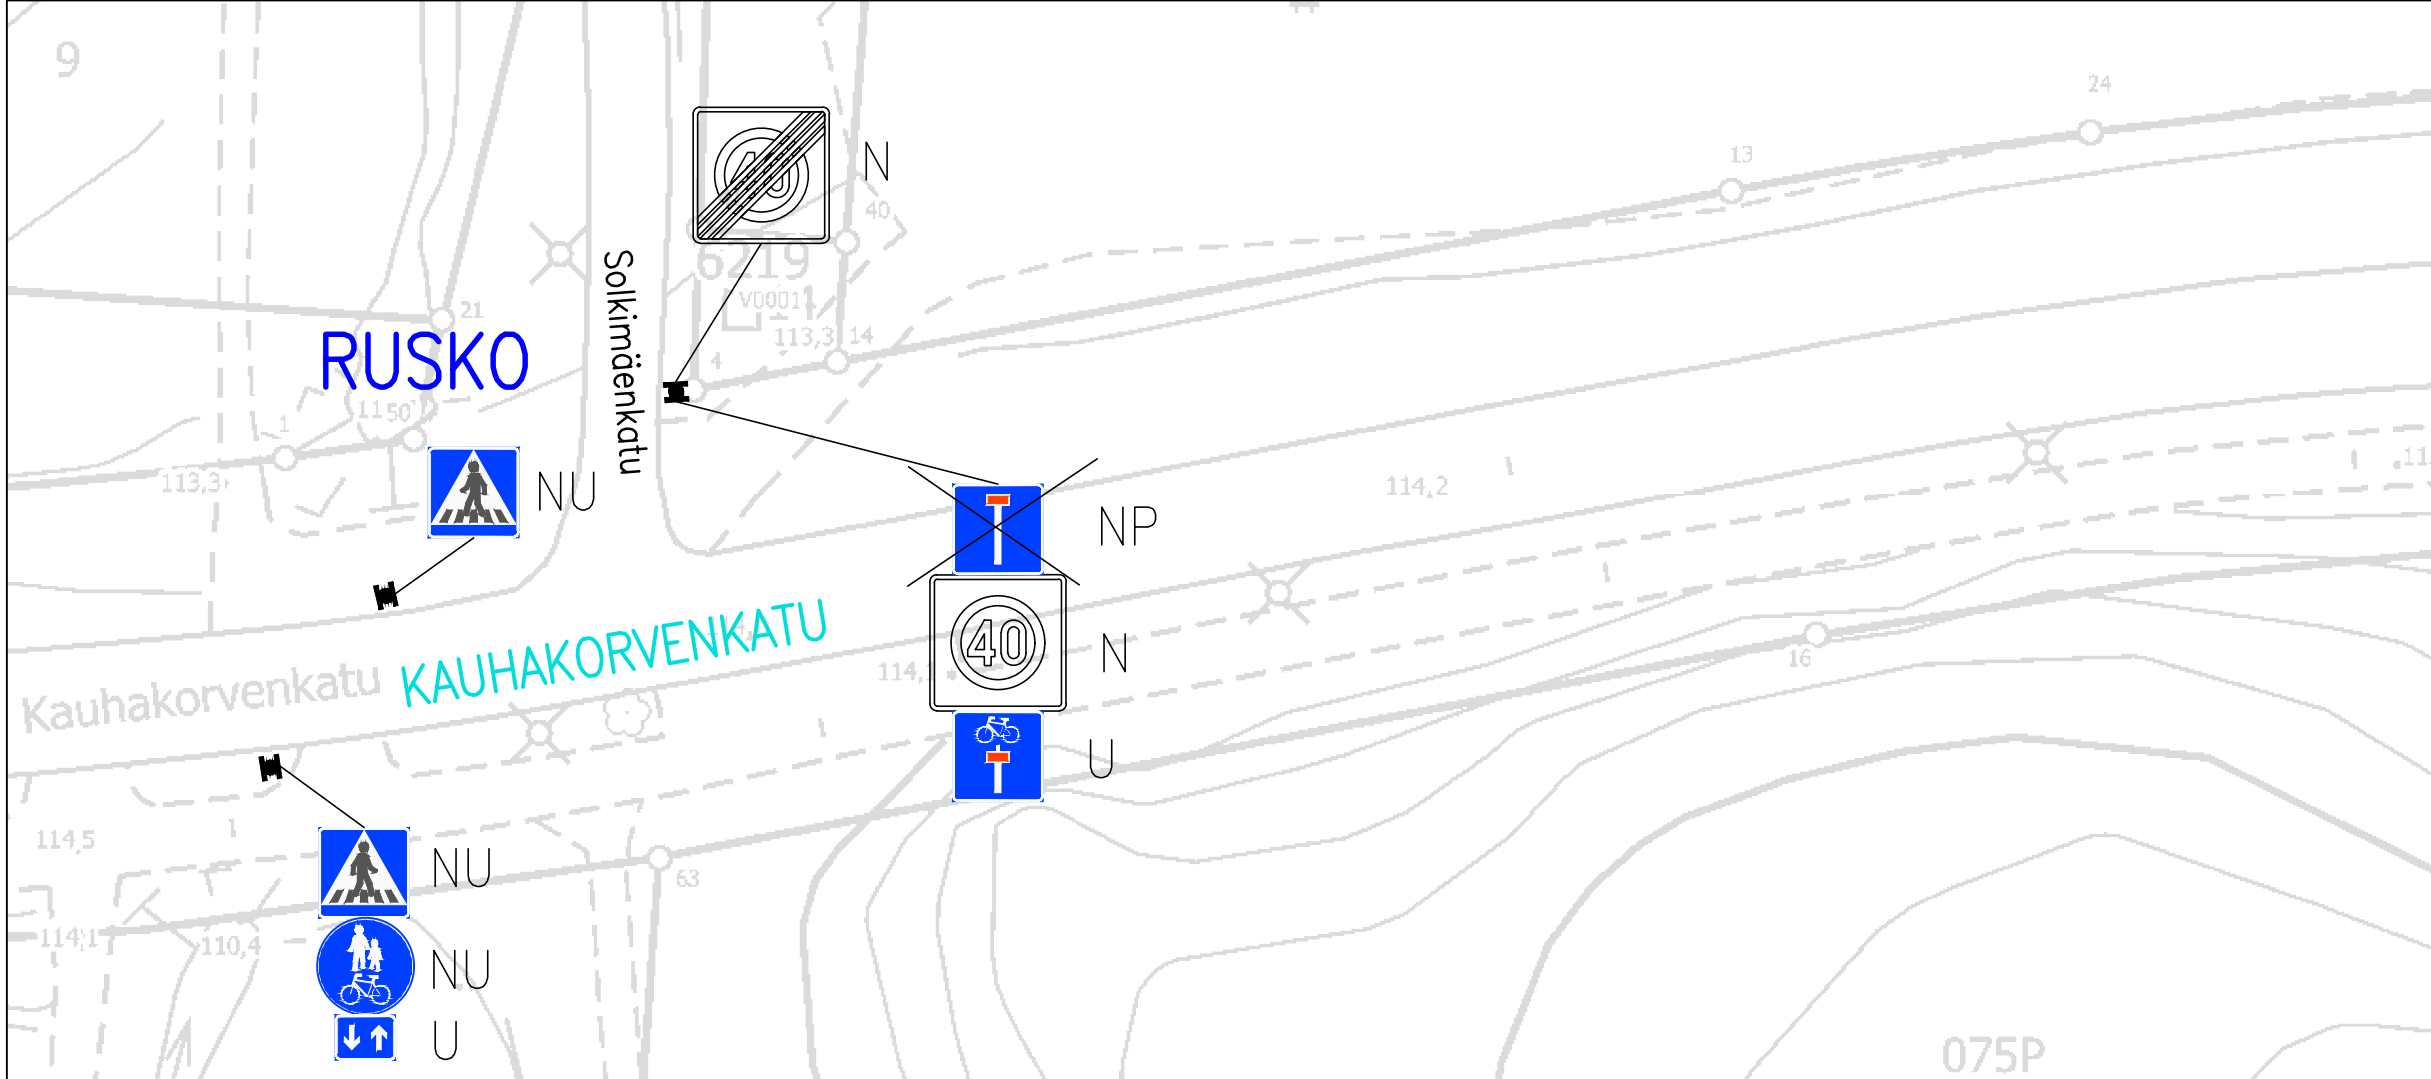


LIIKENTEENOHJAUS, MERKINTÖJEN SELITYS:

- N NYKYINEN LIIKENNEMERKKI SÄILYY ENNALLAAN
- U UUSI LIIKENNEMERKKI SIOJITETAAN OSOITETTUUN PAIKKAAN
- NU NYKYINEN LIIKENNEMERKKI UUSITAA
- NP NYKYINEN LIIKENNEMERKKI POISTETAAN

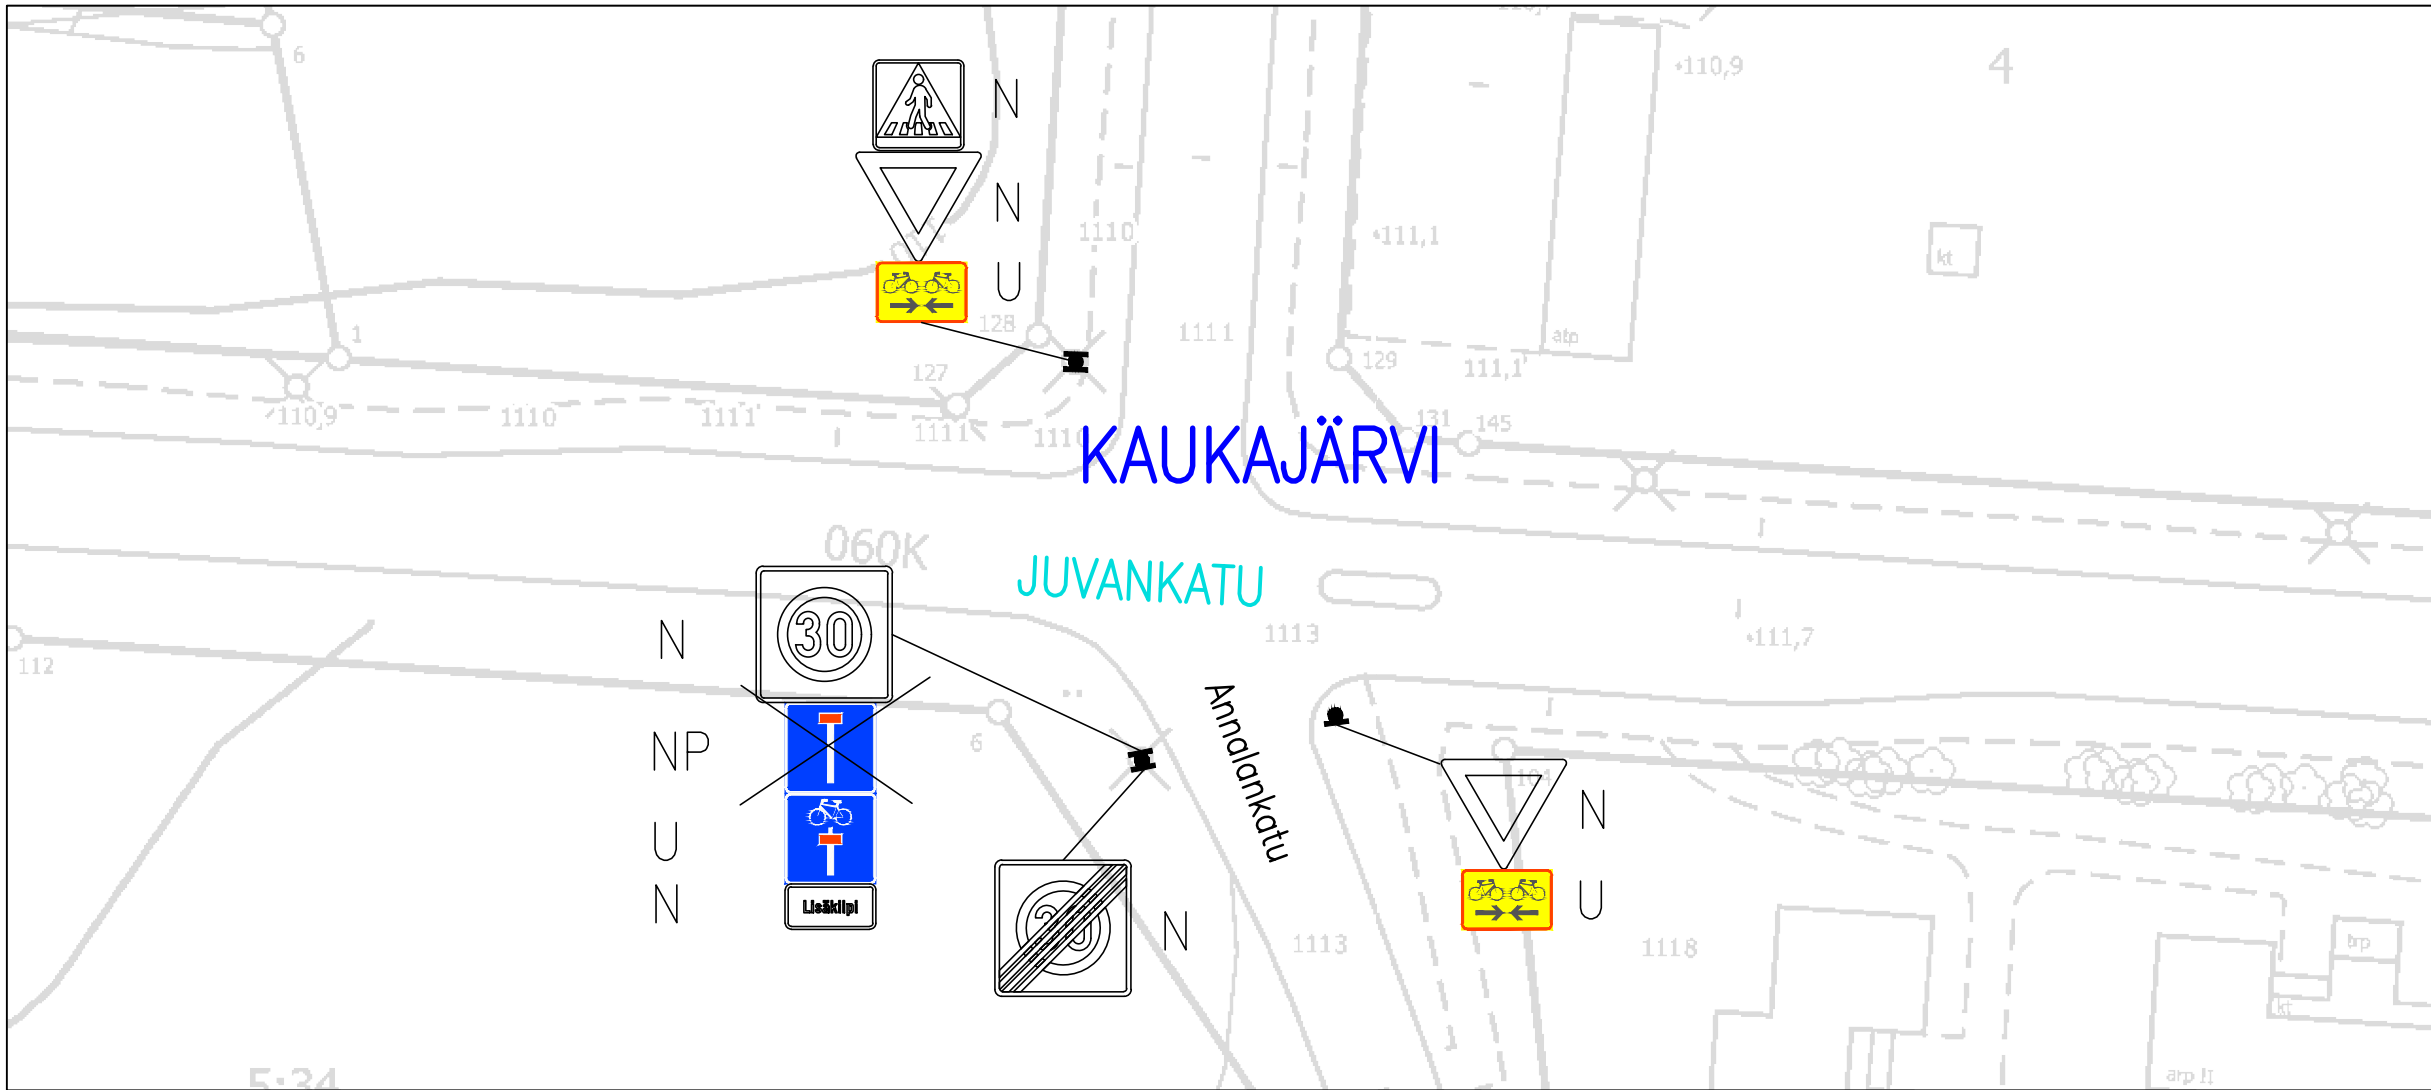

SOLKIMÄENKATU JA ANNALANKATU

Umpitie-merkkien vaihtaminen  
 RUSKO, KAUKAJÄRVI  
 Liikennemerkkisuunnitelma  
 Piir.no: 1/22419  
 5.12.2023 / JUu