

ASEMAPIIRROS 1:200

Asuntoalueen korttelialue, uudelle rakennuspaikalle saa rakentaa enintään 130km<sup>2</sup>

218 - 1084 - 15

KOKO TONTIN PINTA-ALA 1 037 m<sup>2</sup>

HALLINNANJAKOALUE A; 537M<sup>2</sup>  
 HALLINNANJAKOALUE B; 500M<sup>2</sup>


**TONTILLA OLEMASSAOLEVAT RAKENNUKSET/ HALLINNANJAKOALUE A:**



ASUINRAKENNUS RAK 1  
 Kerrosala 180km<sup>2</sup>

**TONTILLE RAKENNETAAN / HALLINNANJAKOALUE B:**


ASUINRAKENNUS RAK 2  
 Kerrosala /US 250mm mukaan.....130m<sup>2</sup>  
 Kerrosala.....138m<sup>2</sup>  
 Kokonaisala.....226m<sup>2</sup>

Kaupunginosa 218	Korttelialue 1084	TonttiR.no 15	Viranomaisen arkkitehtimerkintä varten	
Rakennuslupamenetelmä Uudisrakennus	Pääpiirustus	Julkaisun numero 01		
Rakennuksen nimi ja osoite Villa Pispala Rimminkatu 17 33250 TAMPERE	Piirustuksen sisältö Asemapiirros	Mittakaavat 1:200		
			N2000	Muutos
Suunnittelija, suunnittelija ja päiväys			ARK	
Päiväys 07.01.2022			Vive Rosberg, RA p. 040 5844 544 vive.rosberg@studiorosberg.fi	

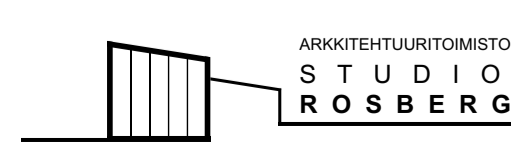

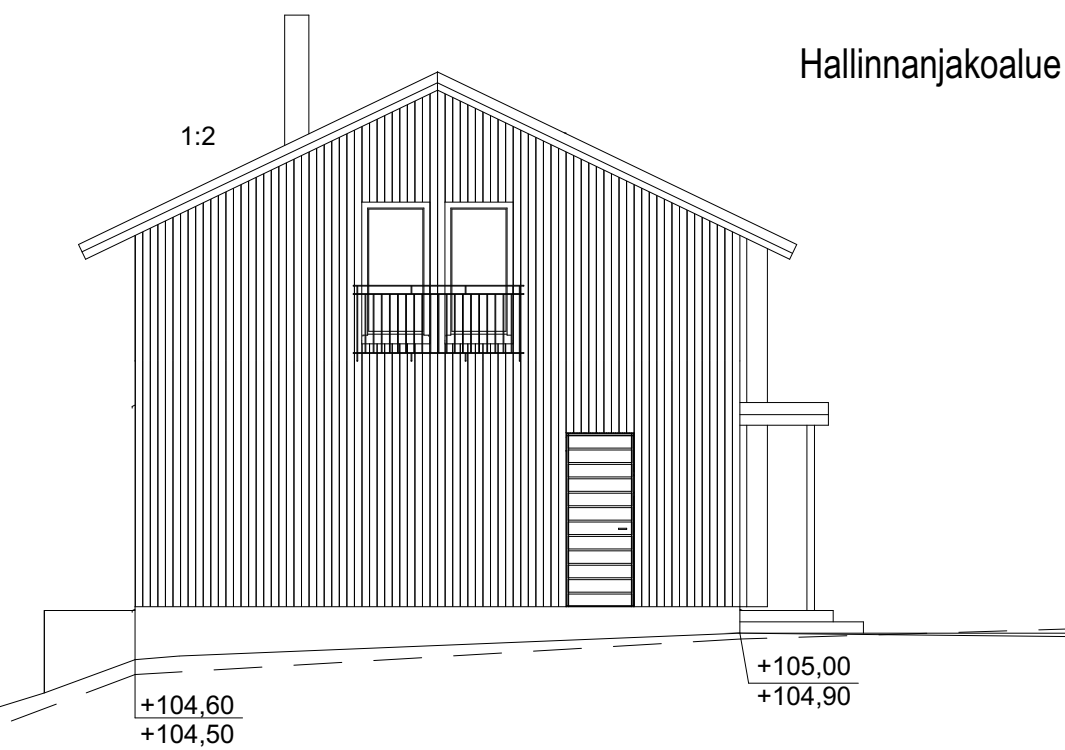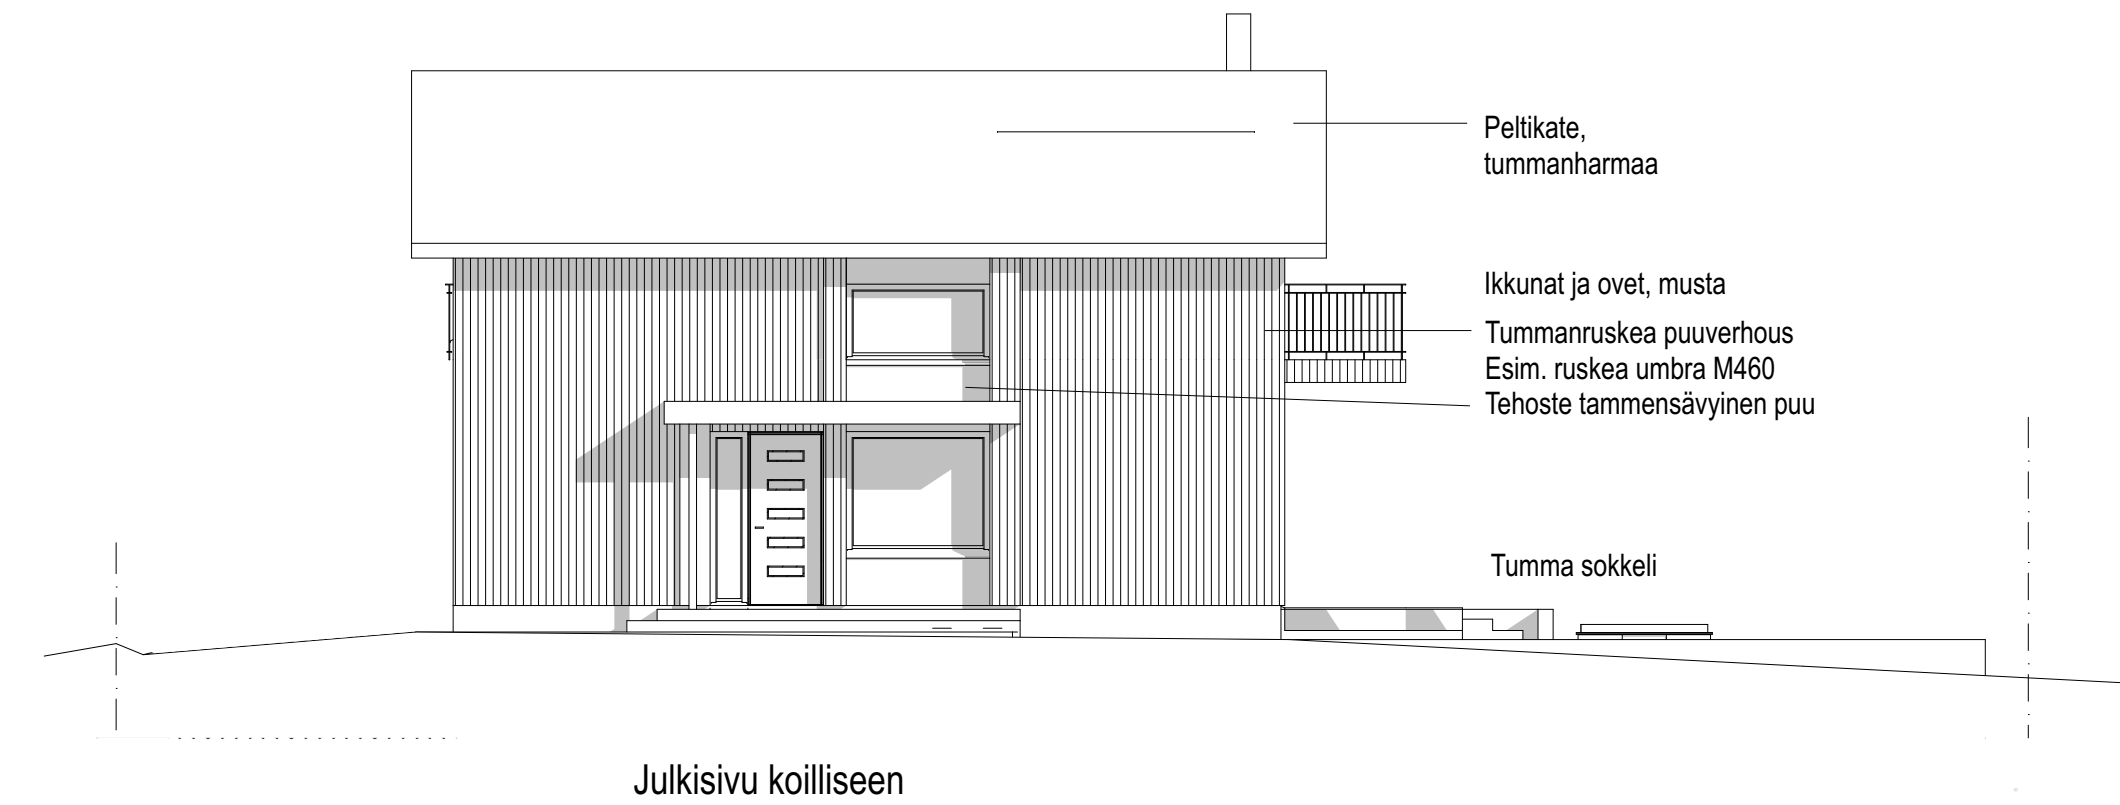


Hallinnanjakoaue A

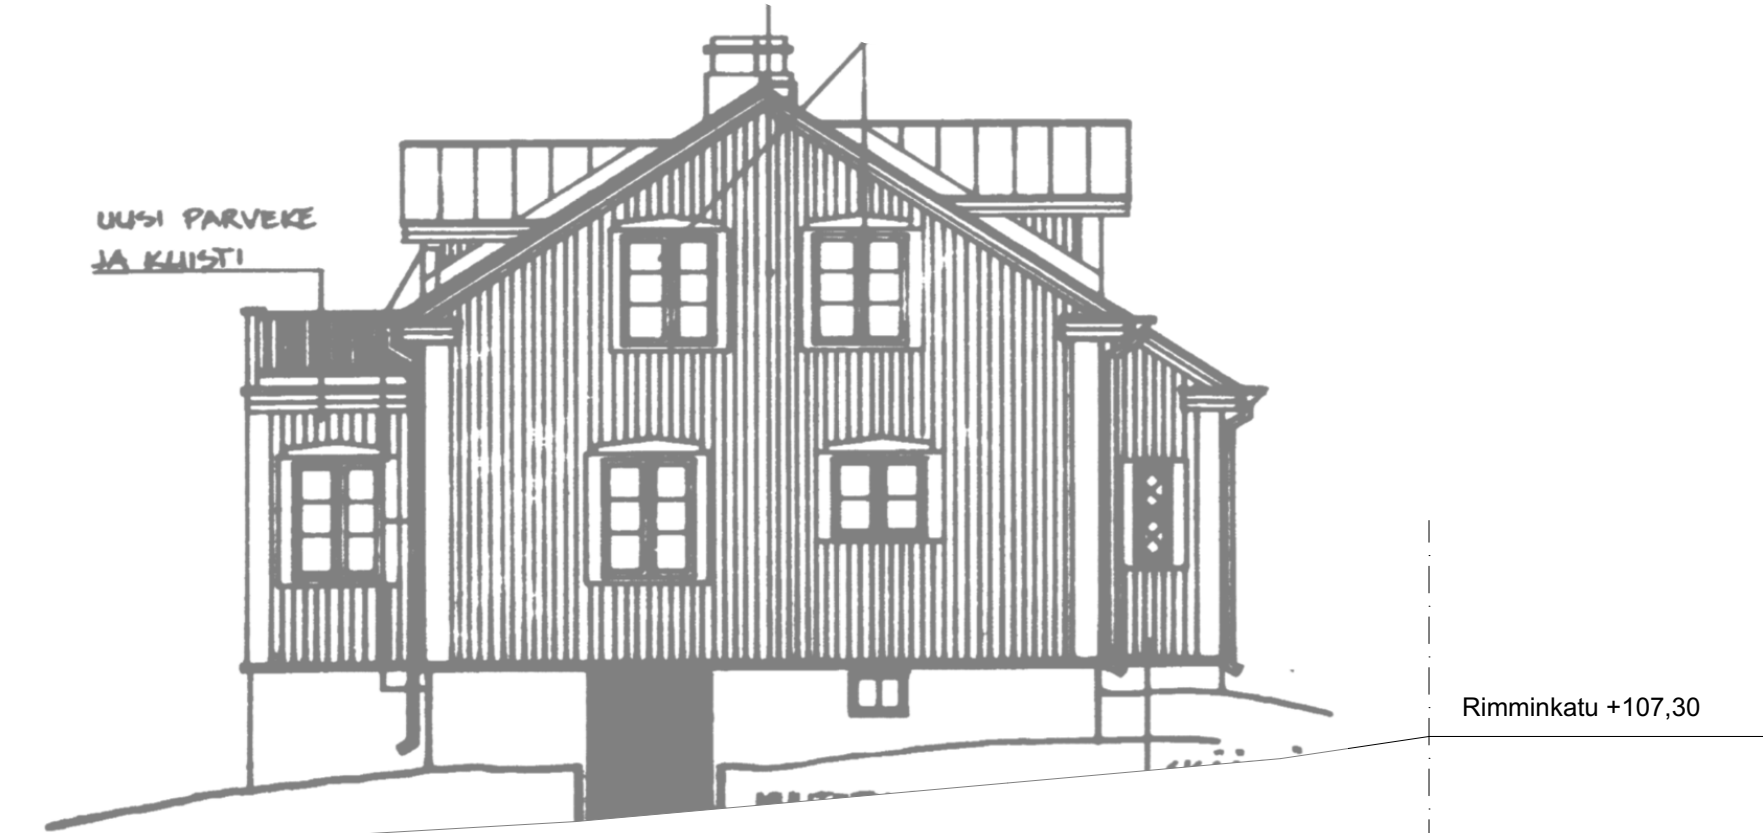


Kaupunginosa 218	Kortteli/tila 1084	Tontti/R.no 15	Viranomaisten arkistointimerkintöjä varten	
Rakennustoimenspide Uudisrakennus	Piirustustyyppi Luonnos	Julkaisu numero 03		
Rakennuksen nimi ja osoite Villa Pispala Rimminkatu 17 33250 TAMPERE	Piirustuksen sisältö Julkisivut koilliseen ja kaakkoon	Mittakaavat 1:100		
Suunnitteluala, suunnittelija ja päiväys			Muutos	
			<b>ARK</b> Päiväys 07.01.2022	
			Virve Rosberg, RA p. 040 5944 544 virve.rosberg@studiorosberg.fi	



Julkisivu lounaaseen

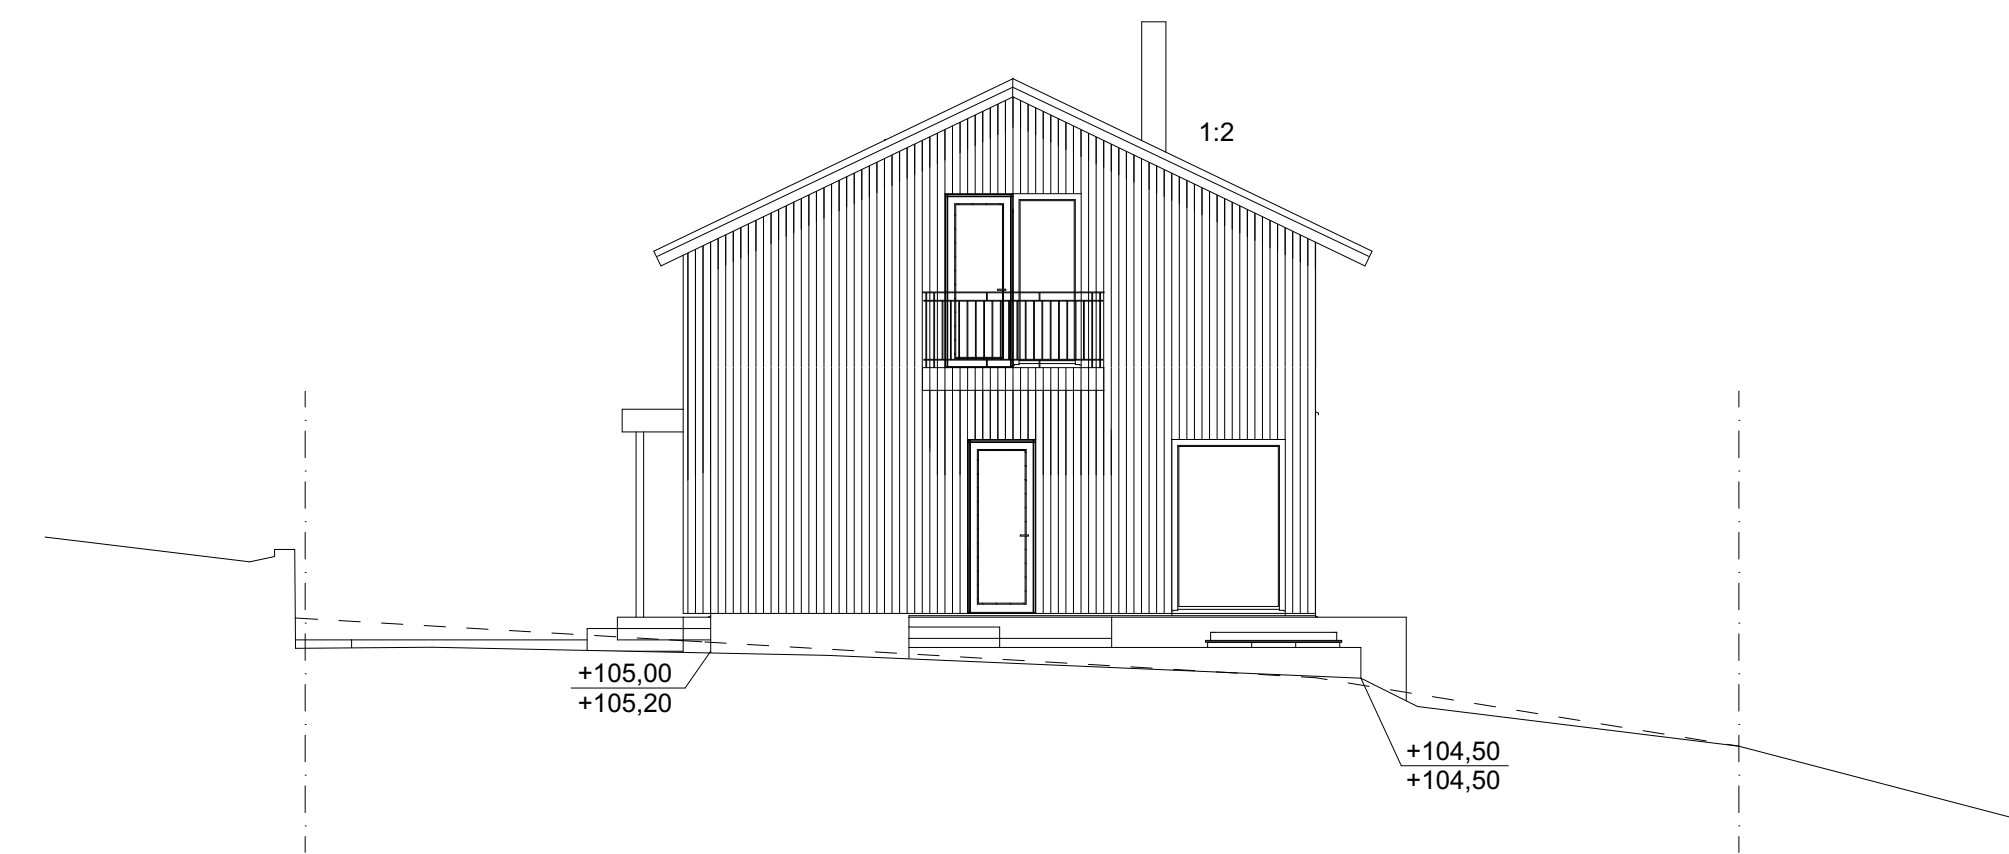


Julkisivu luoteeseen

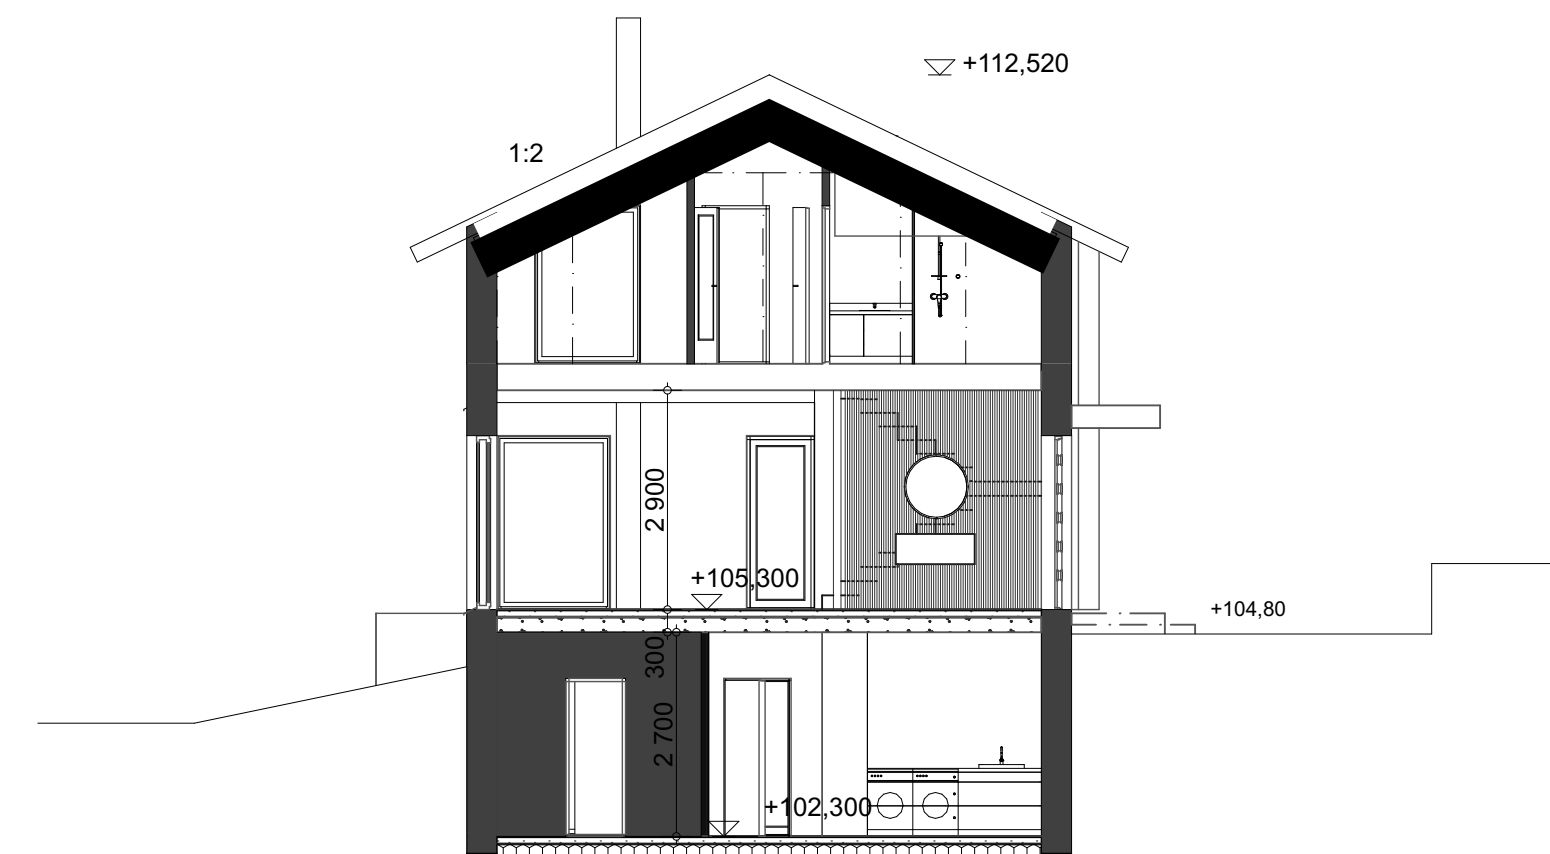


Leikkaus


Kaupunginosa 218	Kortteli/tila 1084	Tontti/R.no 15	Viranomaisen arkistointimerkintäjä varten	
Rakennustoimenne Uudisrakennus	Piirustustyylilaji Luonnos	Julkaisun numero 04		
Rakennuksen nimi ja osoite Villa Pispala Rimminkatu 17 33250 TAMPERE	Piirustuksen sisältö Julkisivut lounaaseen ja luoteeseen Leikkaus	Mittakaavat 1:100 1:100		
Suunnitteluala, suunnittelija ja päiväys			Muutos	
			<b>ARK</b> Päiväys 07.01.2022	
			Virve Rosberg, RA p. 040 5944 544 virve.rosberg@studiorosberg.fi	

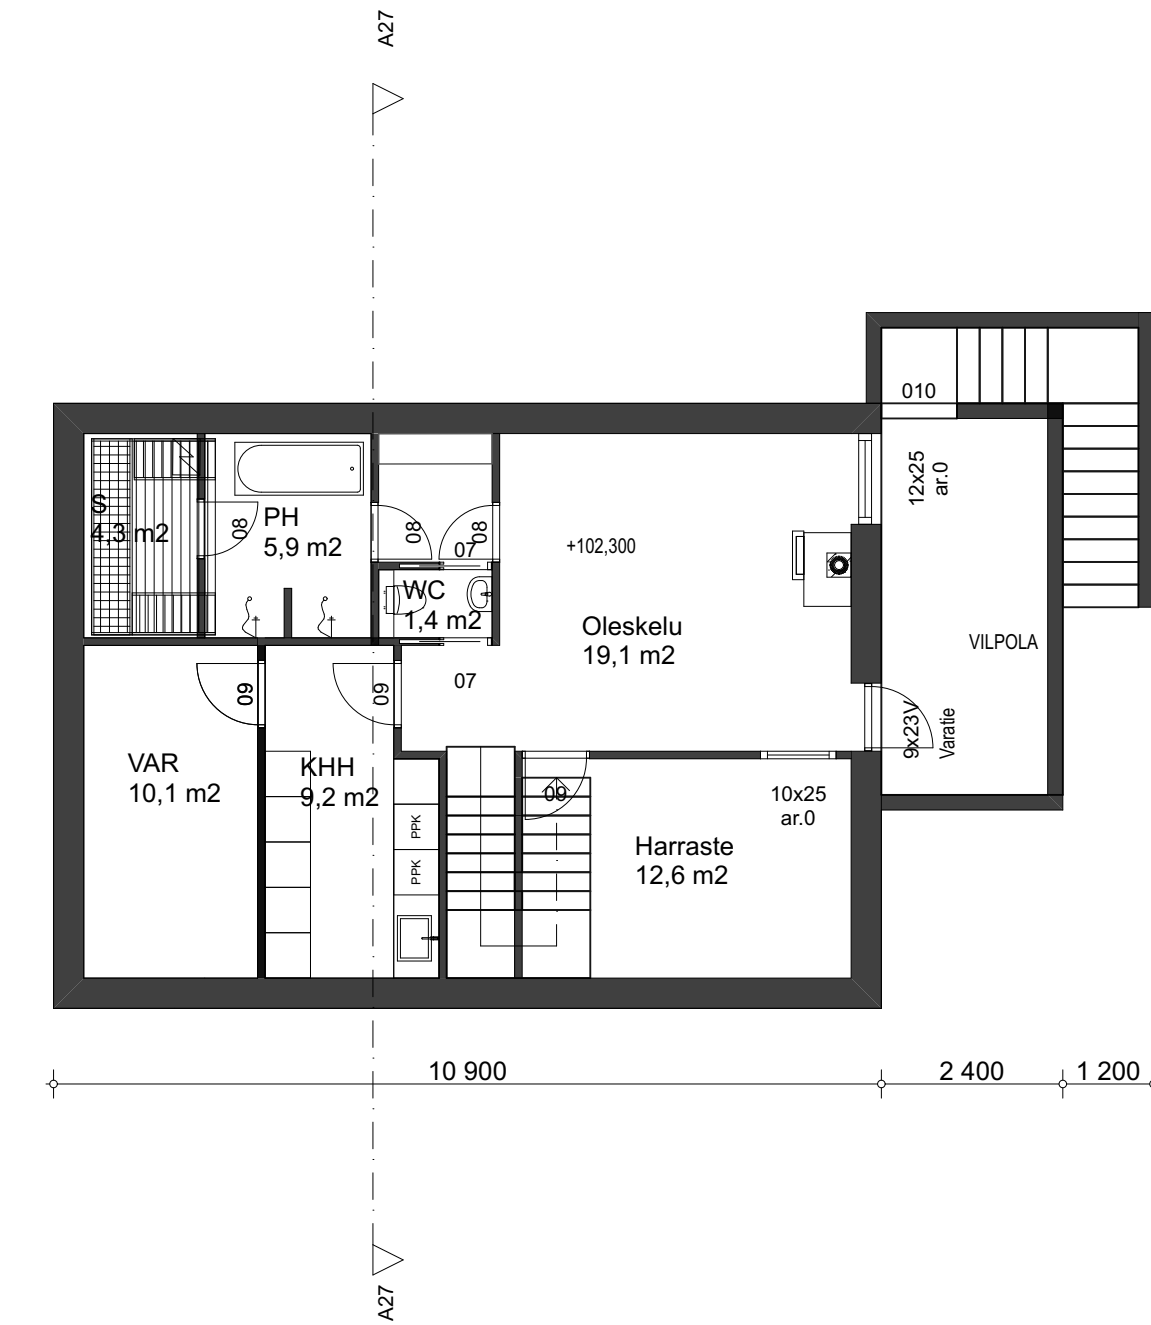

Pohjapiirros kellarikerros

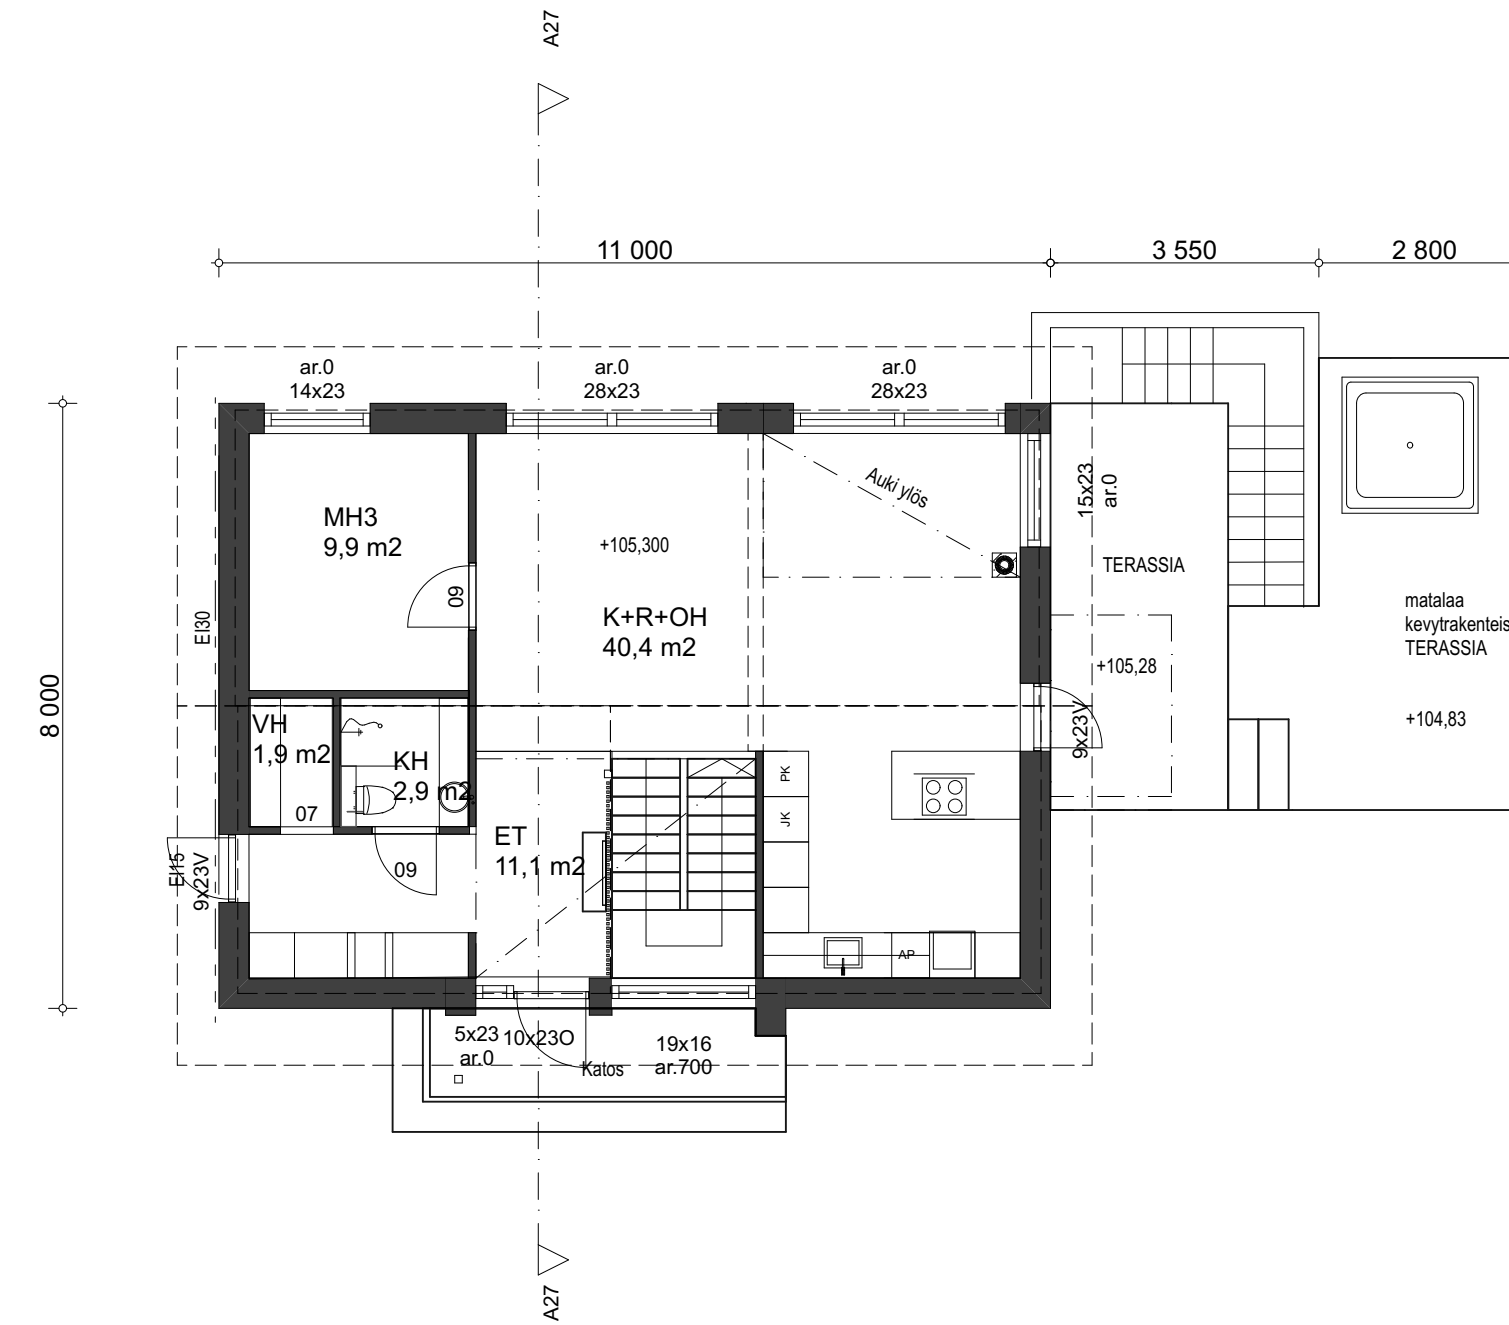

Pohjapiirros 1.kerros

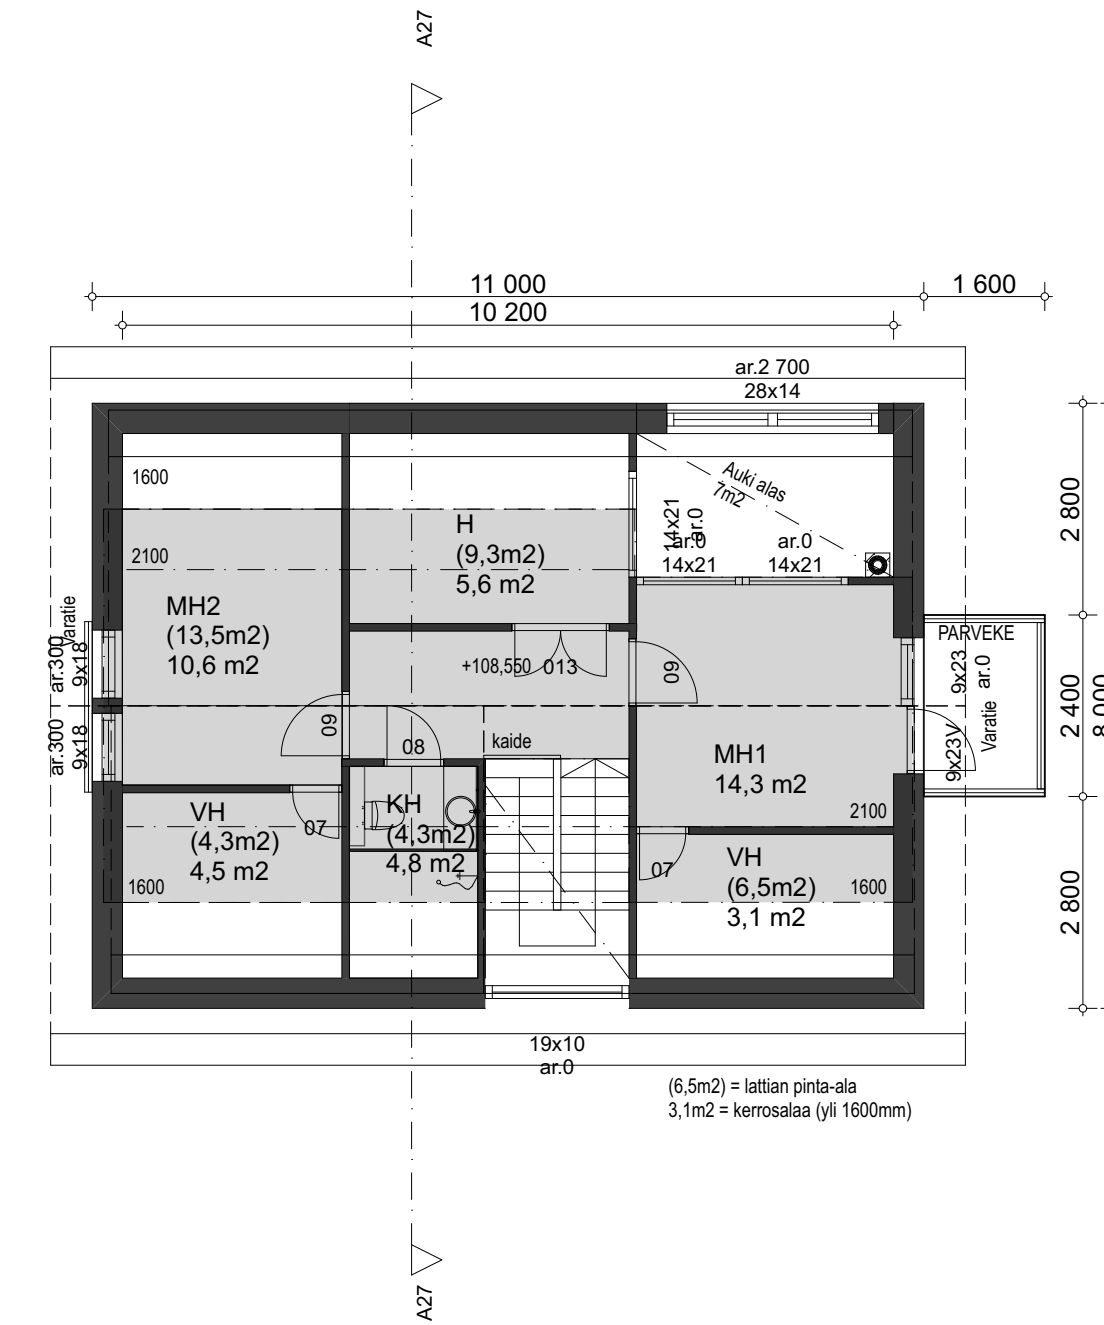

Pohjapiirros 1.kerros

**Rak.oikeus 130km2**

**PINTA-ALA JA TILAVUUSTIEDOT**

<b>HUONEISTOALA</b>	
1.krs.....	73m2
2.krs.....	43m2
<b>Yhteensä.....</b>	<b>116m2</b>
<b>KERROSALA US250MM MUKAAN</b>	
1.krs.....	82m2
2.krs.....	48m2
<b>Yhteensä.....</b>	<b>130m2</b>
<b>KERROSALA</b>	
1.krs.....	88m2
2.krs.....	50m2
<b>Yhteensä.....</b>	<b>138m2</b>
Kellarin kokonaisala.....	88m2
<b>KOKONAISALA</b>	
<b>Yhteensä.....</b>	<b>226m2</b>

(6,5m2) = lattian pinta-ala  
3,1m2 = kerrosalaa (yli 1600mm)

Kaupunginosa <b>218</b>	Kortteli/tila <b>1084</b>	Tontti/R.no <b>15</b>	Viranomaisen arkistointimerkintäjä varten
Rakennustoimispide <b>Uudisrakennus</b>	Piirustaja <b>Luonnon</b>	Juokseva numero <b>02</b>	
Rakennuksen nimi ja osoite <b>Villa Pispala Rimminkatu 17 33250 TAMPERE</b>	Piirustuksen sisältö <b>Pohjapiirroksset</b>	Mittakaavat <b>1:100</b>	
Suunnitteluala, suunnittelija ja päiväys			Muutos
			<b>ARK</b> Päiväys 07.01.2022
			Virve Rosberg, RA p. 040 5944 544 virve.rosberg@studiorosberg.fi





Kaupunginosa <b>218</b>	Kortteli/tila <b>1084</b>	Tontti/R.no <b>15</b>	Viranomaisen arkistointimerkintöjä varten
Rakennustoimenne <b>Uudisrakennus</b>	Piirustustyylilaji <b>Luonnos</b>	Julkaisu numero <b>04</b>	
Rakennuksen nimi ja osoite <b>Villa Pispala Rimminkatu 17 33250 TAMPERE</b>	Piirustuksen sisältö <b>Havainnekuvia</b>	Mittakaavat	
 <b>ARK STUDIO ROSBERG</b>			Suunnitteluala, suunnittelija ja päiväys <b>ARK</b> Päiväys <b>07.01.2022</b>
			Muutos Virve Rosberg, RA p. 040 5944 544 virve.rosberg@studiorosberg.fi







