

LIIKENNEMERKKISUUNNITELMA


Bruuninkatu 1
33610 Tampere

LIIKENNEMERKIT



Liikennemerkit 1-2:

Toteutetaan virallisilla liikennemerkkiväreillä.
3mm metallialustalle heijastavin kalvopinnottein.

1 PELASTUSTIEN LIIKENNEMERKIT

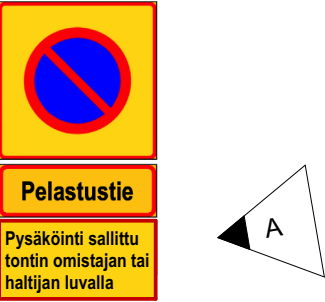

2 PELASTUSPAIKAN KILVET

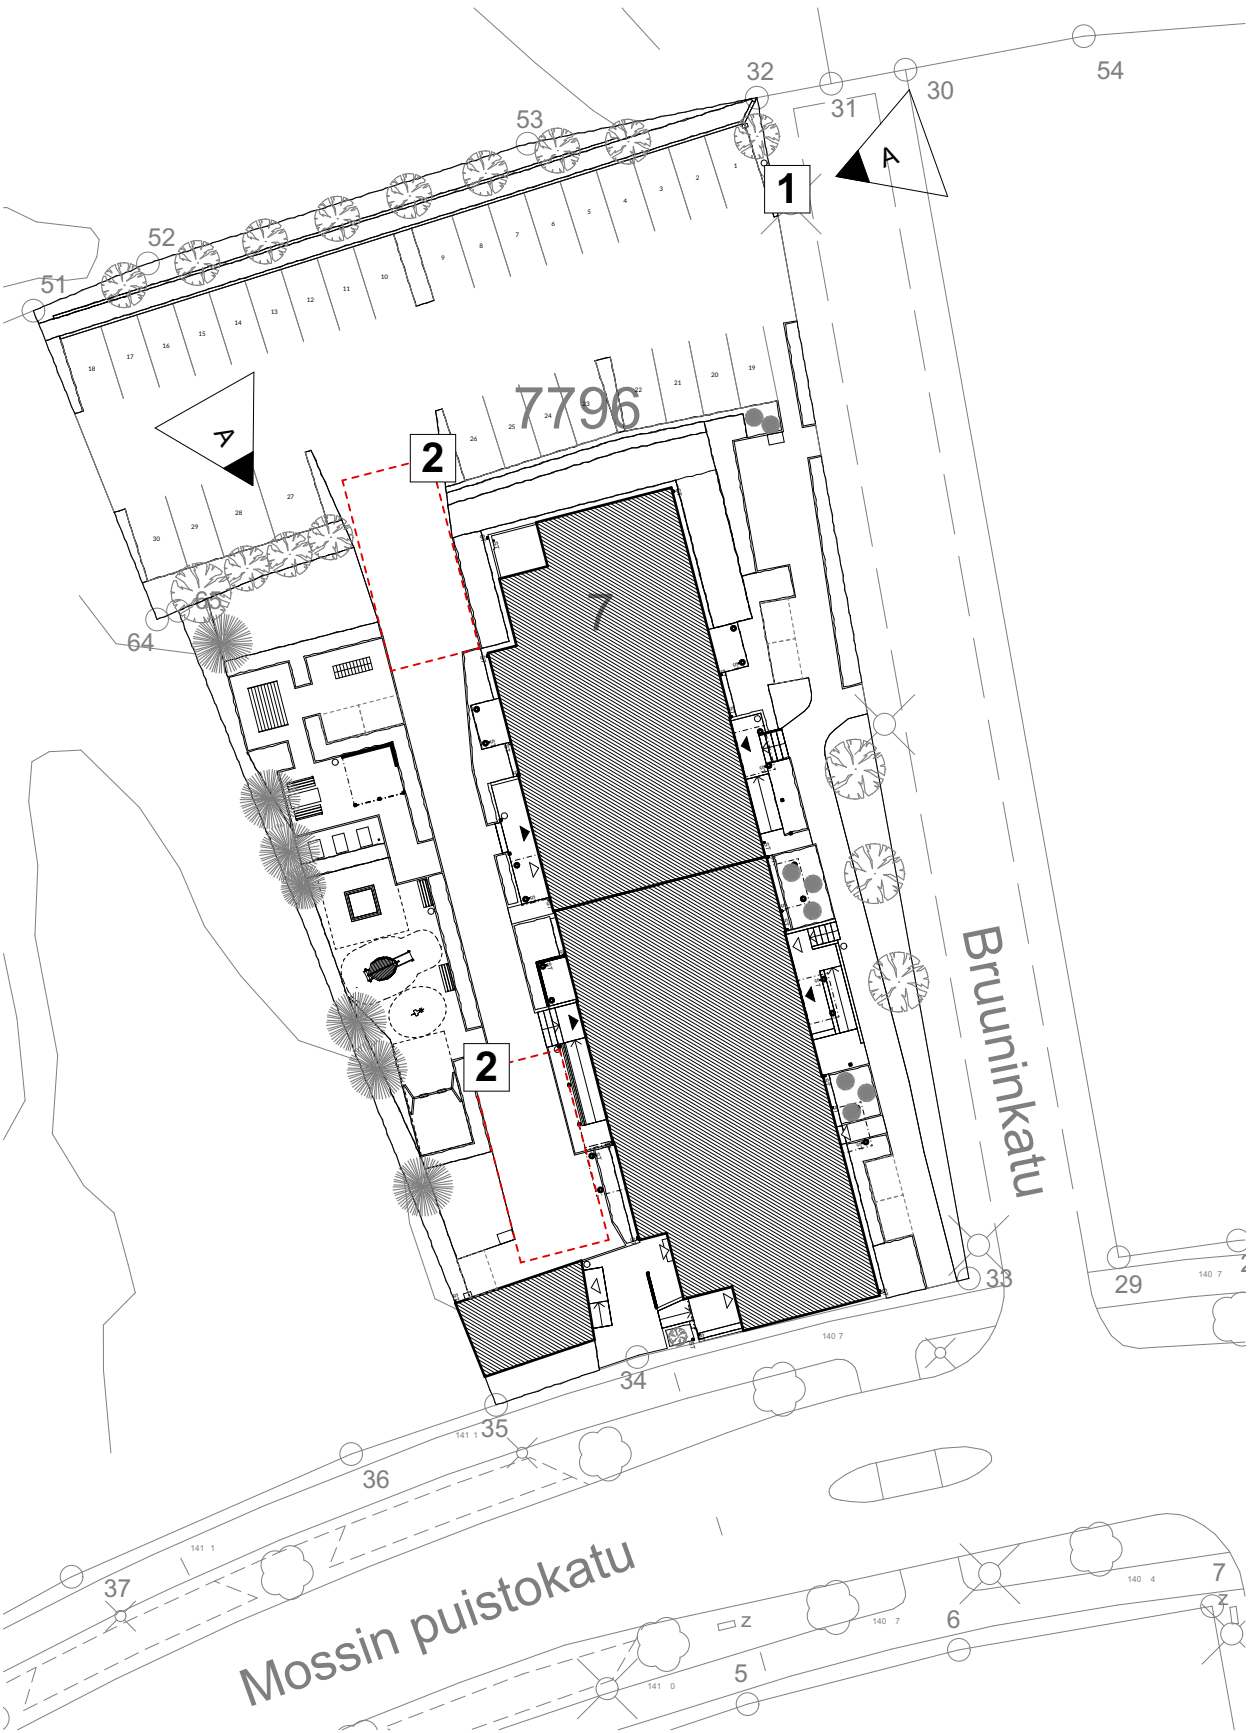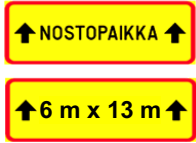

Liikennemerkit
1:500

PELASTUSTIEN JA PELASTUSPAIKAT MERKITSEVÄT LIIKENNEMERKIT
LISÄKILPINEEN TIELIIKENNEASETUKSEN 182/1982 MUKAISESTI.
MITOITUKSISSA SOVELLETAAN TIEHALLINNON LIIKENNEMERKKIPIIRUSTUKSISSA
(TIEL 2131908) ESITETTYJÄ LISÄKILPIEN MITOITUSPERIAATTEITA.
KIINNITYS RAKENNUKSEN SEINÄÄN TAI PYSTYTYS VALMISTAJAN OHJEIDEN
MUKAAN PERUSTETUILLA LIIKENNEMERKKIPYLVÄILLÄ.

A 14.4.2025 Pysäköintikieltoalueen lisäkilven tekstiä muutettu.
Pysäköintimerkki poistettu suunnitelmasta
Liikuntaesteisten paikkojen kilvet poistettu suunnitelmasta

Kaupunginosa/kylä Ojala	Kortteli/tila 7796	Tontti/Rn:o 7	Viranomaisten arkistointimerkintöjä varten
Rakennustoimenpide Uudisrakennus	Piirustuslaji Työpiirustus		
Rakennuskohteen nimi ja osoite VTS Bruuninkatu 1 Bruuninkatu 1 33610 Tampere	Piirustuksen sisältö Liikennemerkkisuunnitelma		Mittakaavat 1:500
Suunnittelutoimiston yhteystiedot ARKKITEHTITOIMISTO AHONEN & KANGASVIERI	Suunnittelualua, työ- ja piirustusnumero		Muutos
Päiväys 10.04.2025	Rakennussuunnittelija Timo Ahonen, arkkitehti SAFA	ARK 2318-901	