


RANTAPERKIÖ

LIIKENTEENOHJAUS, MERKINTÖJEN SELITYS:

U UUSI LIKENNEMERKKI
SJOITETAAN OSOITETTUUN PAKKAAN

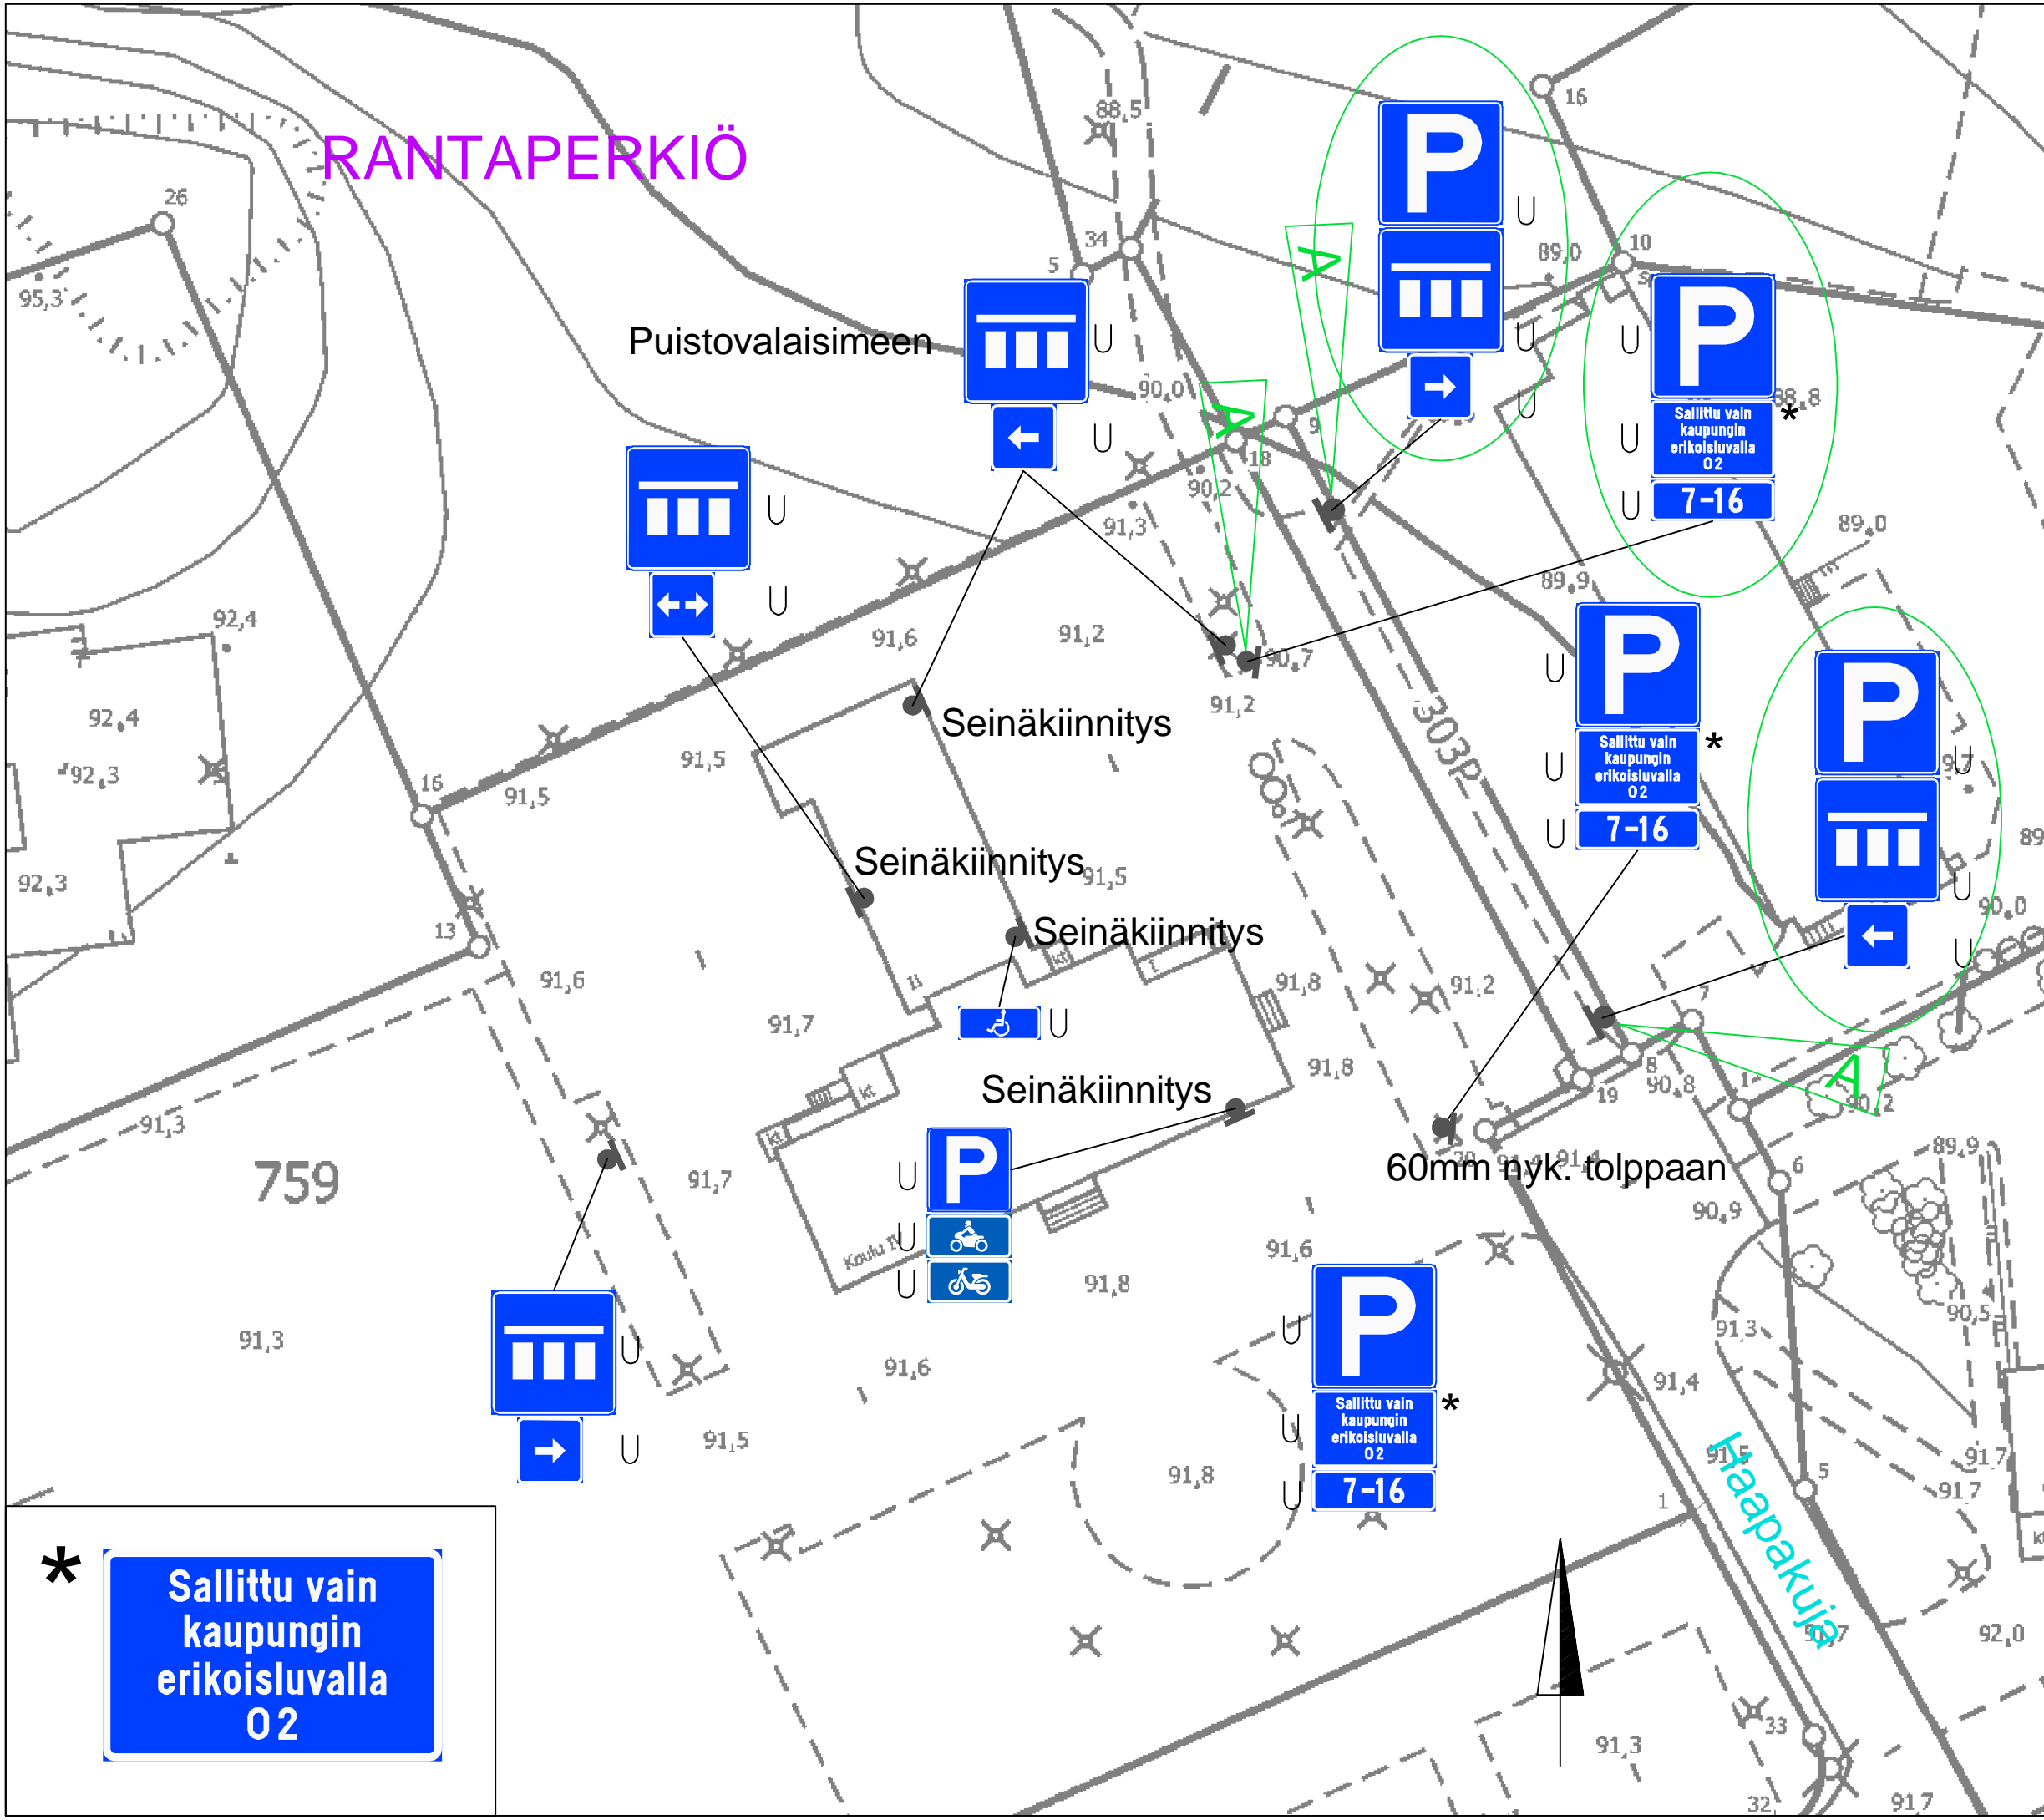

* Sallittu vain kaupungin erikoisluvalla 02

A Pysäköintimerkkien lisääminen, 9.1.2025

Koulujen piha-alueiden pysäköintimuutokset
Hatanpään lukio
RANTAPERKIÖ
Liikennemerkkisuunnitelma
Piiir.no: 1/21341/2
8.2.2021 / LPu
Liite suunnittelupäällikön päätökseen