


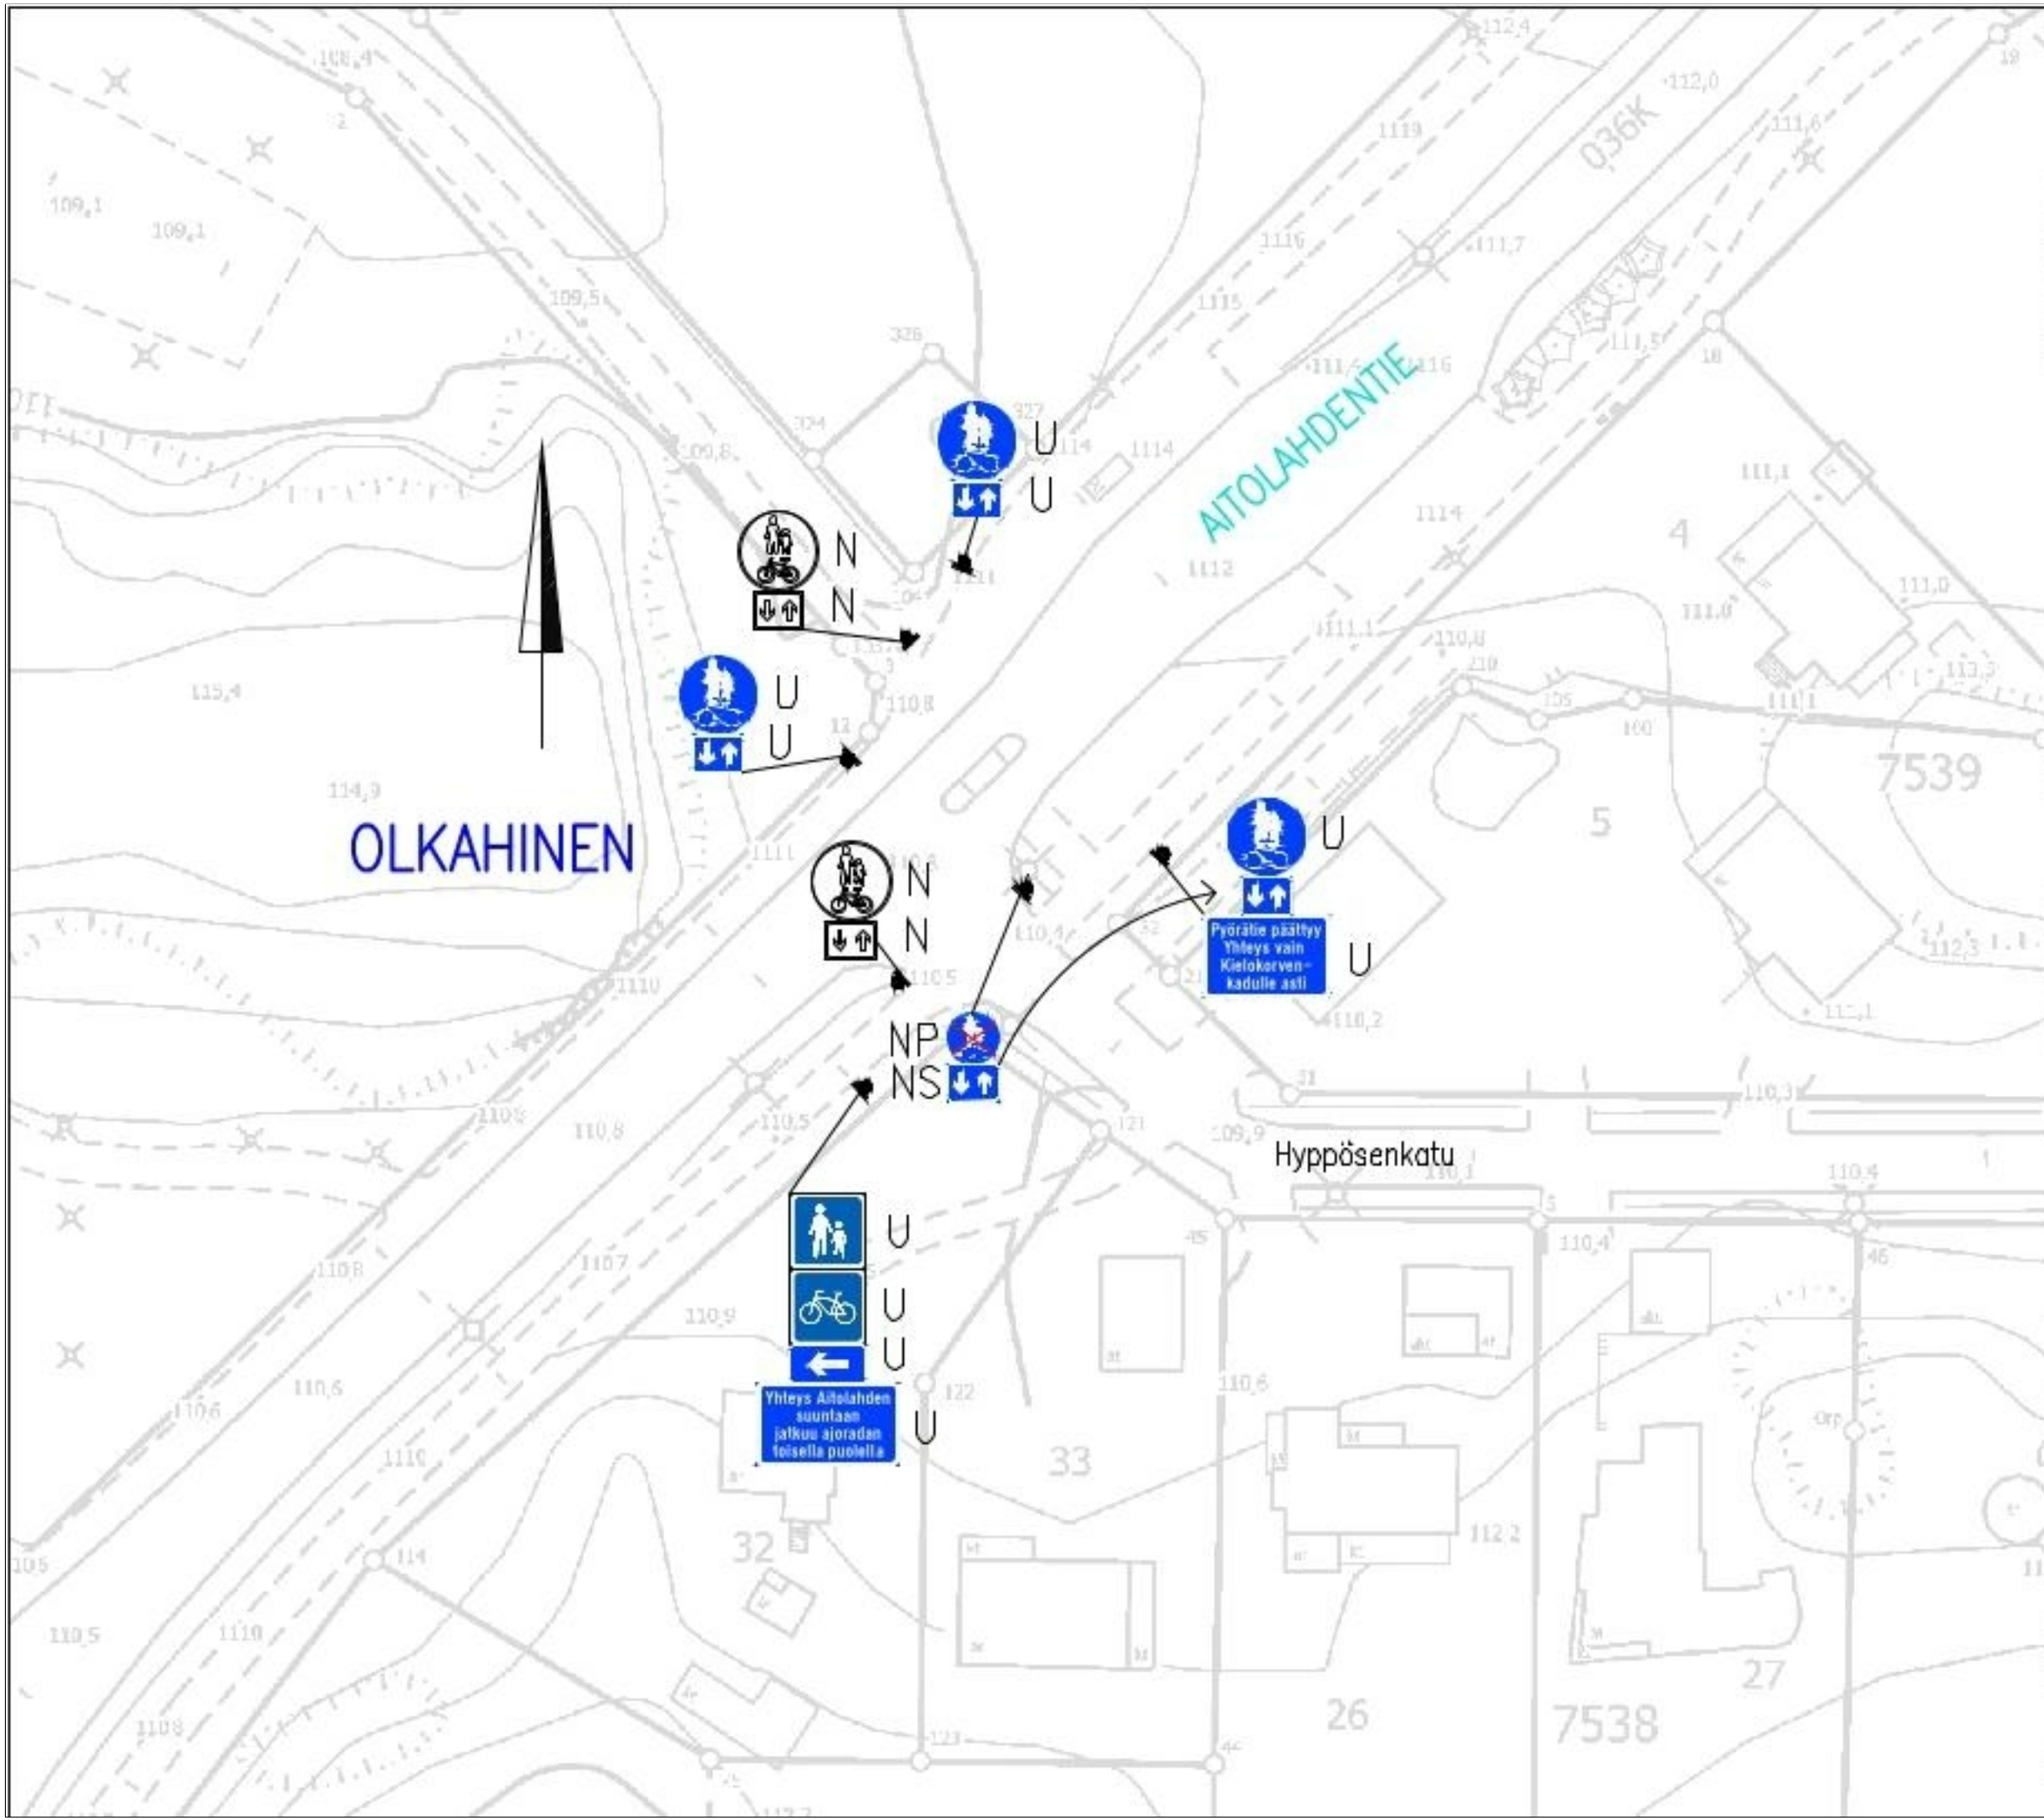

LIIKENTEENOHJAUS, MERKINTÖJEN SELITYS:

- N NYKYINEN LIIKENNEMERKKI SÄILYY ENNALLAAN
- U UUSI LIIKENNEMERKKI SIOITETAAN OSOITETTUUN PAIKKAAN
- NP NYKYINEN LIIKENNEMERKKI POISTETAAN
- NS NYKYINEN LIIKENNEMERKKI SIIRRETÄÄN OSOITETTUUN PAIKKAAN

AITOLAHDENTIE/HYPPÖSENKATU

Jalankulun ja pyöräilyn reitin selkeyttäminen
Olkahinen
Liikennemerkkisuunnitelma
Piir.no: 19/23416
8.7.2026 / VPi