



HATANPÄÄN VALTATIE
RAITIOTIEPYSÄKKI VIINIKANLAHTI
TYYPPIPOIKKILEIKKAUS 1:100
PL 1090

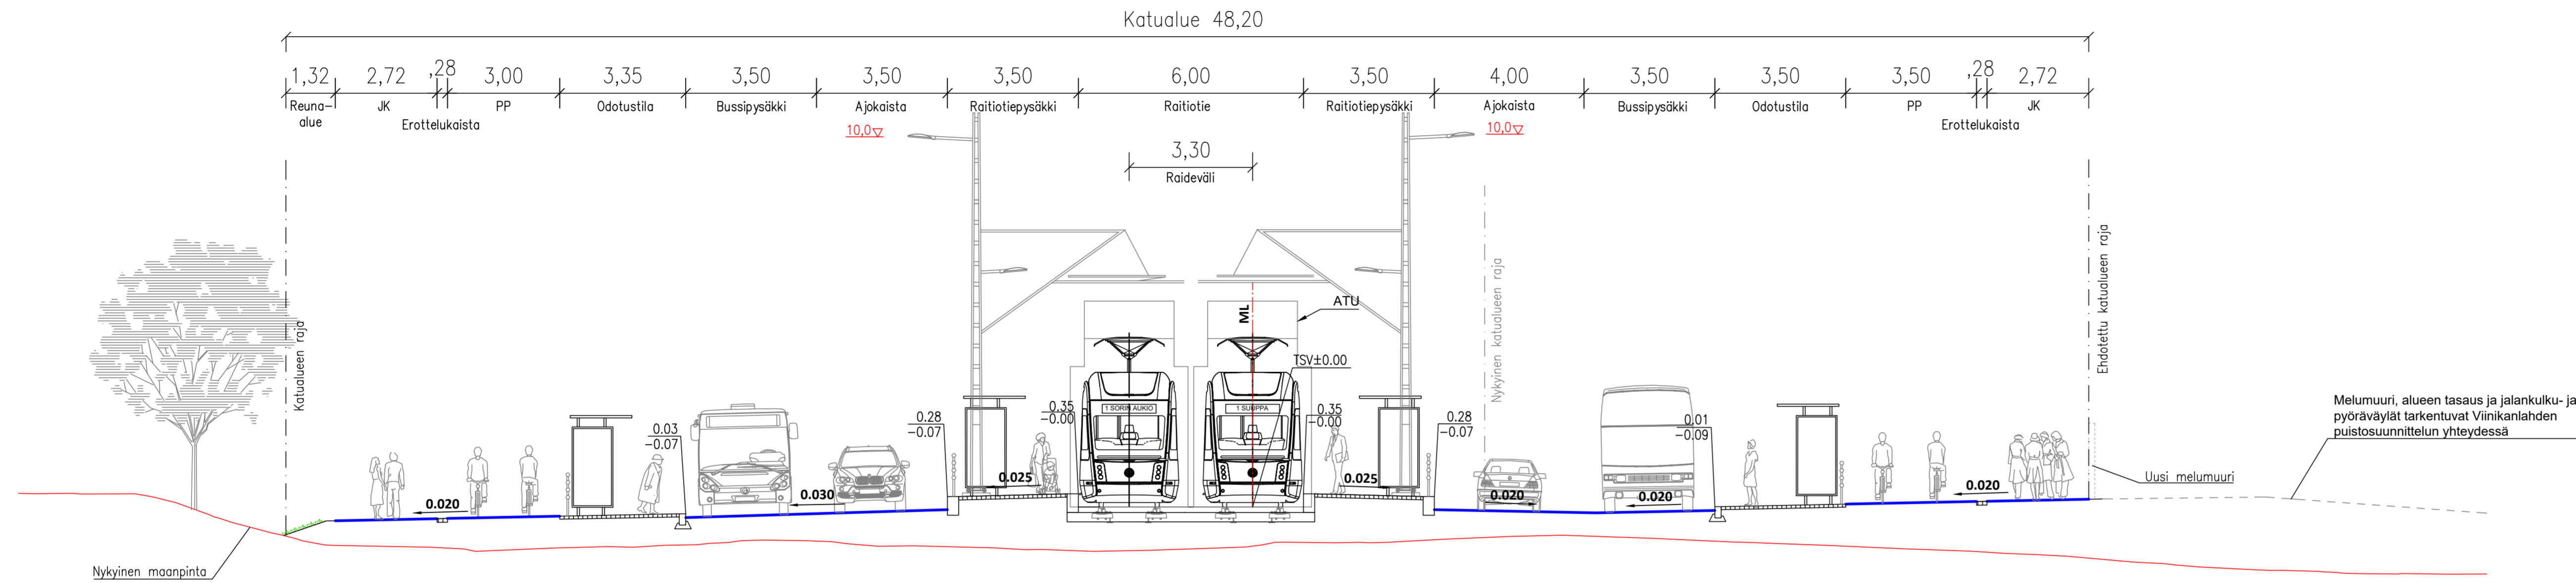

HATANPÄÄN VALTATIE
TYYPPIPOIKKILEIKKAUS 1:100
PL 1320

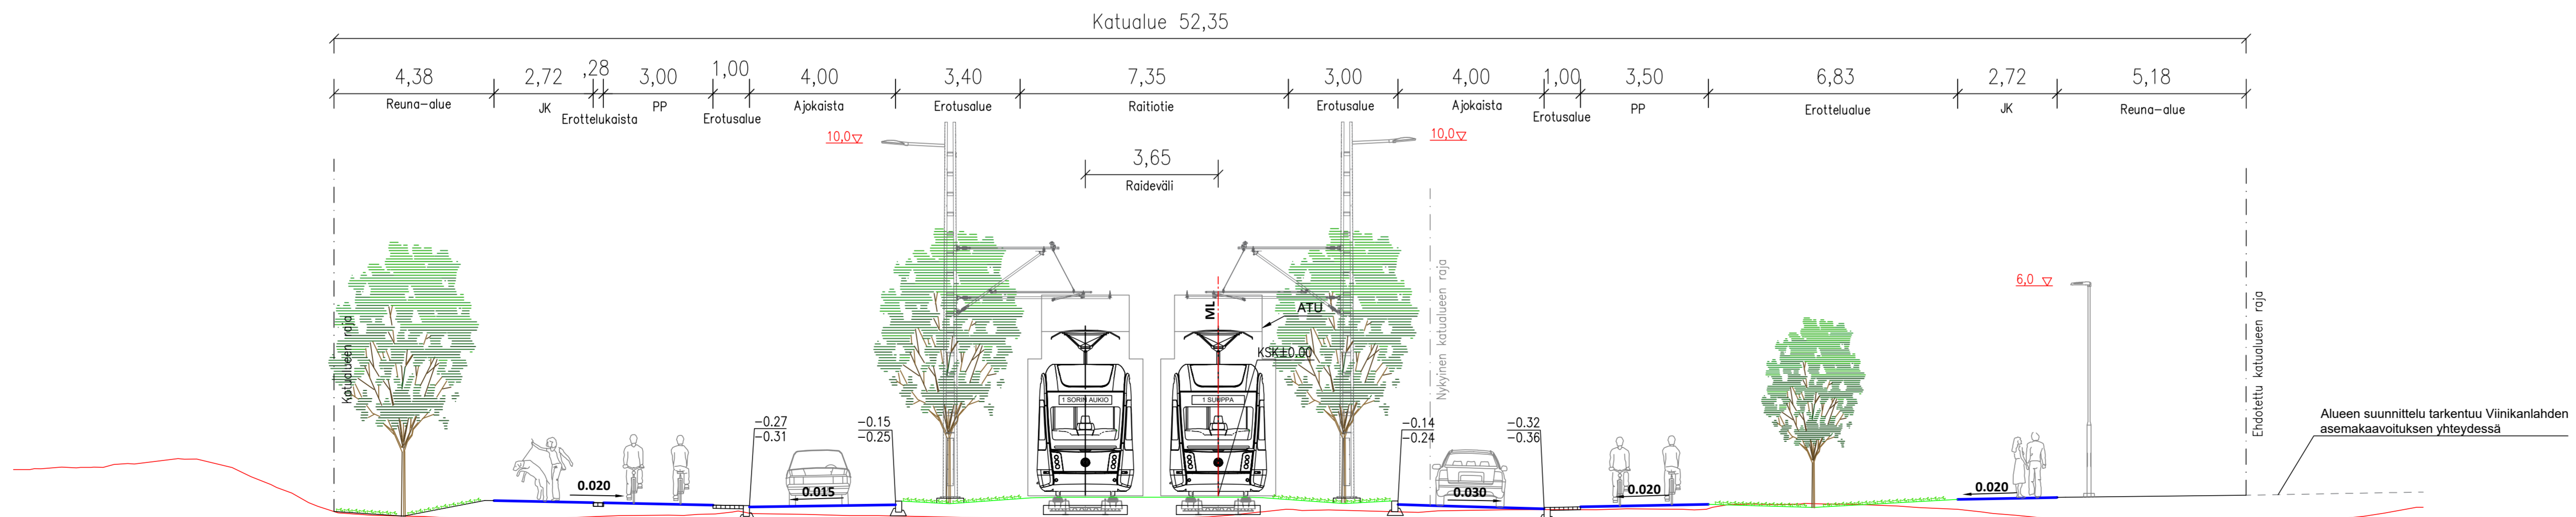

Tässä suunnitelmassa on käytetty ETRS-GK24/N2000 taso- ja korkeuskoordinaatistoa

TAMPEREEN KAUPUNKI
KAUPUNKIYMPÄRISTÖN PALVELUALUE

HATANPÄÄN VALTATIE

Väli: linja-autoasema – Lahdenperäncadun liittymästä 200 m etelään

XXII (HATANPÄÄ)

KATUSUUNNITELMA
TYYPPIPOIKKILEIKKAUS 1:100
PL 1090, 1320



Piirt. Anna Perkonio
Suunn. Hanna Isotalo
Tark. Arto Viitanen

Ylan päätös:	
Suunnittelupäällikön päätös:	
Muutos	/ §
Tark.	Jouni Sivenius
Hyv.	
Pvm.	4.6.2024
Korvaa piir.n:o	
Ark.n:o	
Piir.n:o	1/22506/9