


HERVANTA

LIIKENTEENOHJAUS, MERKINTÖJEN SELITYS:
U UUSI LIKENNEMERKKI
SJOITETAAN OSOITETTUUN PAKKAAN

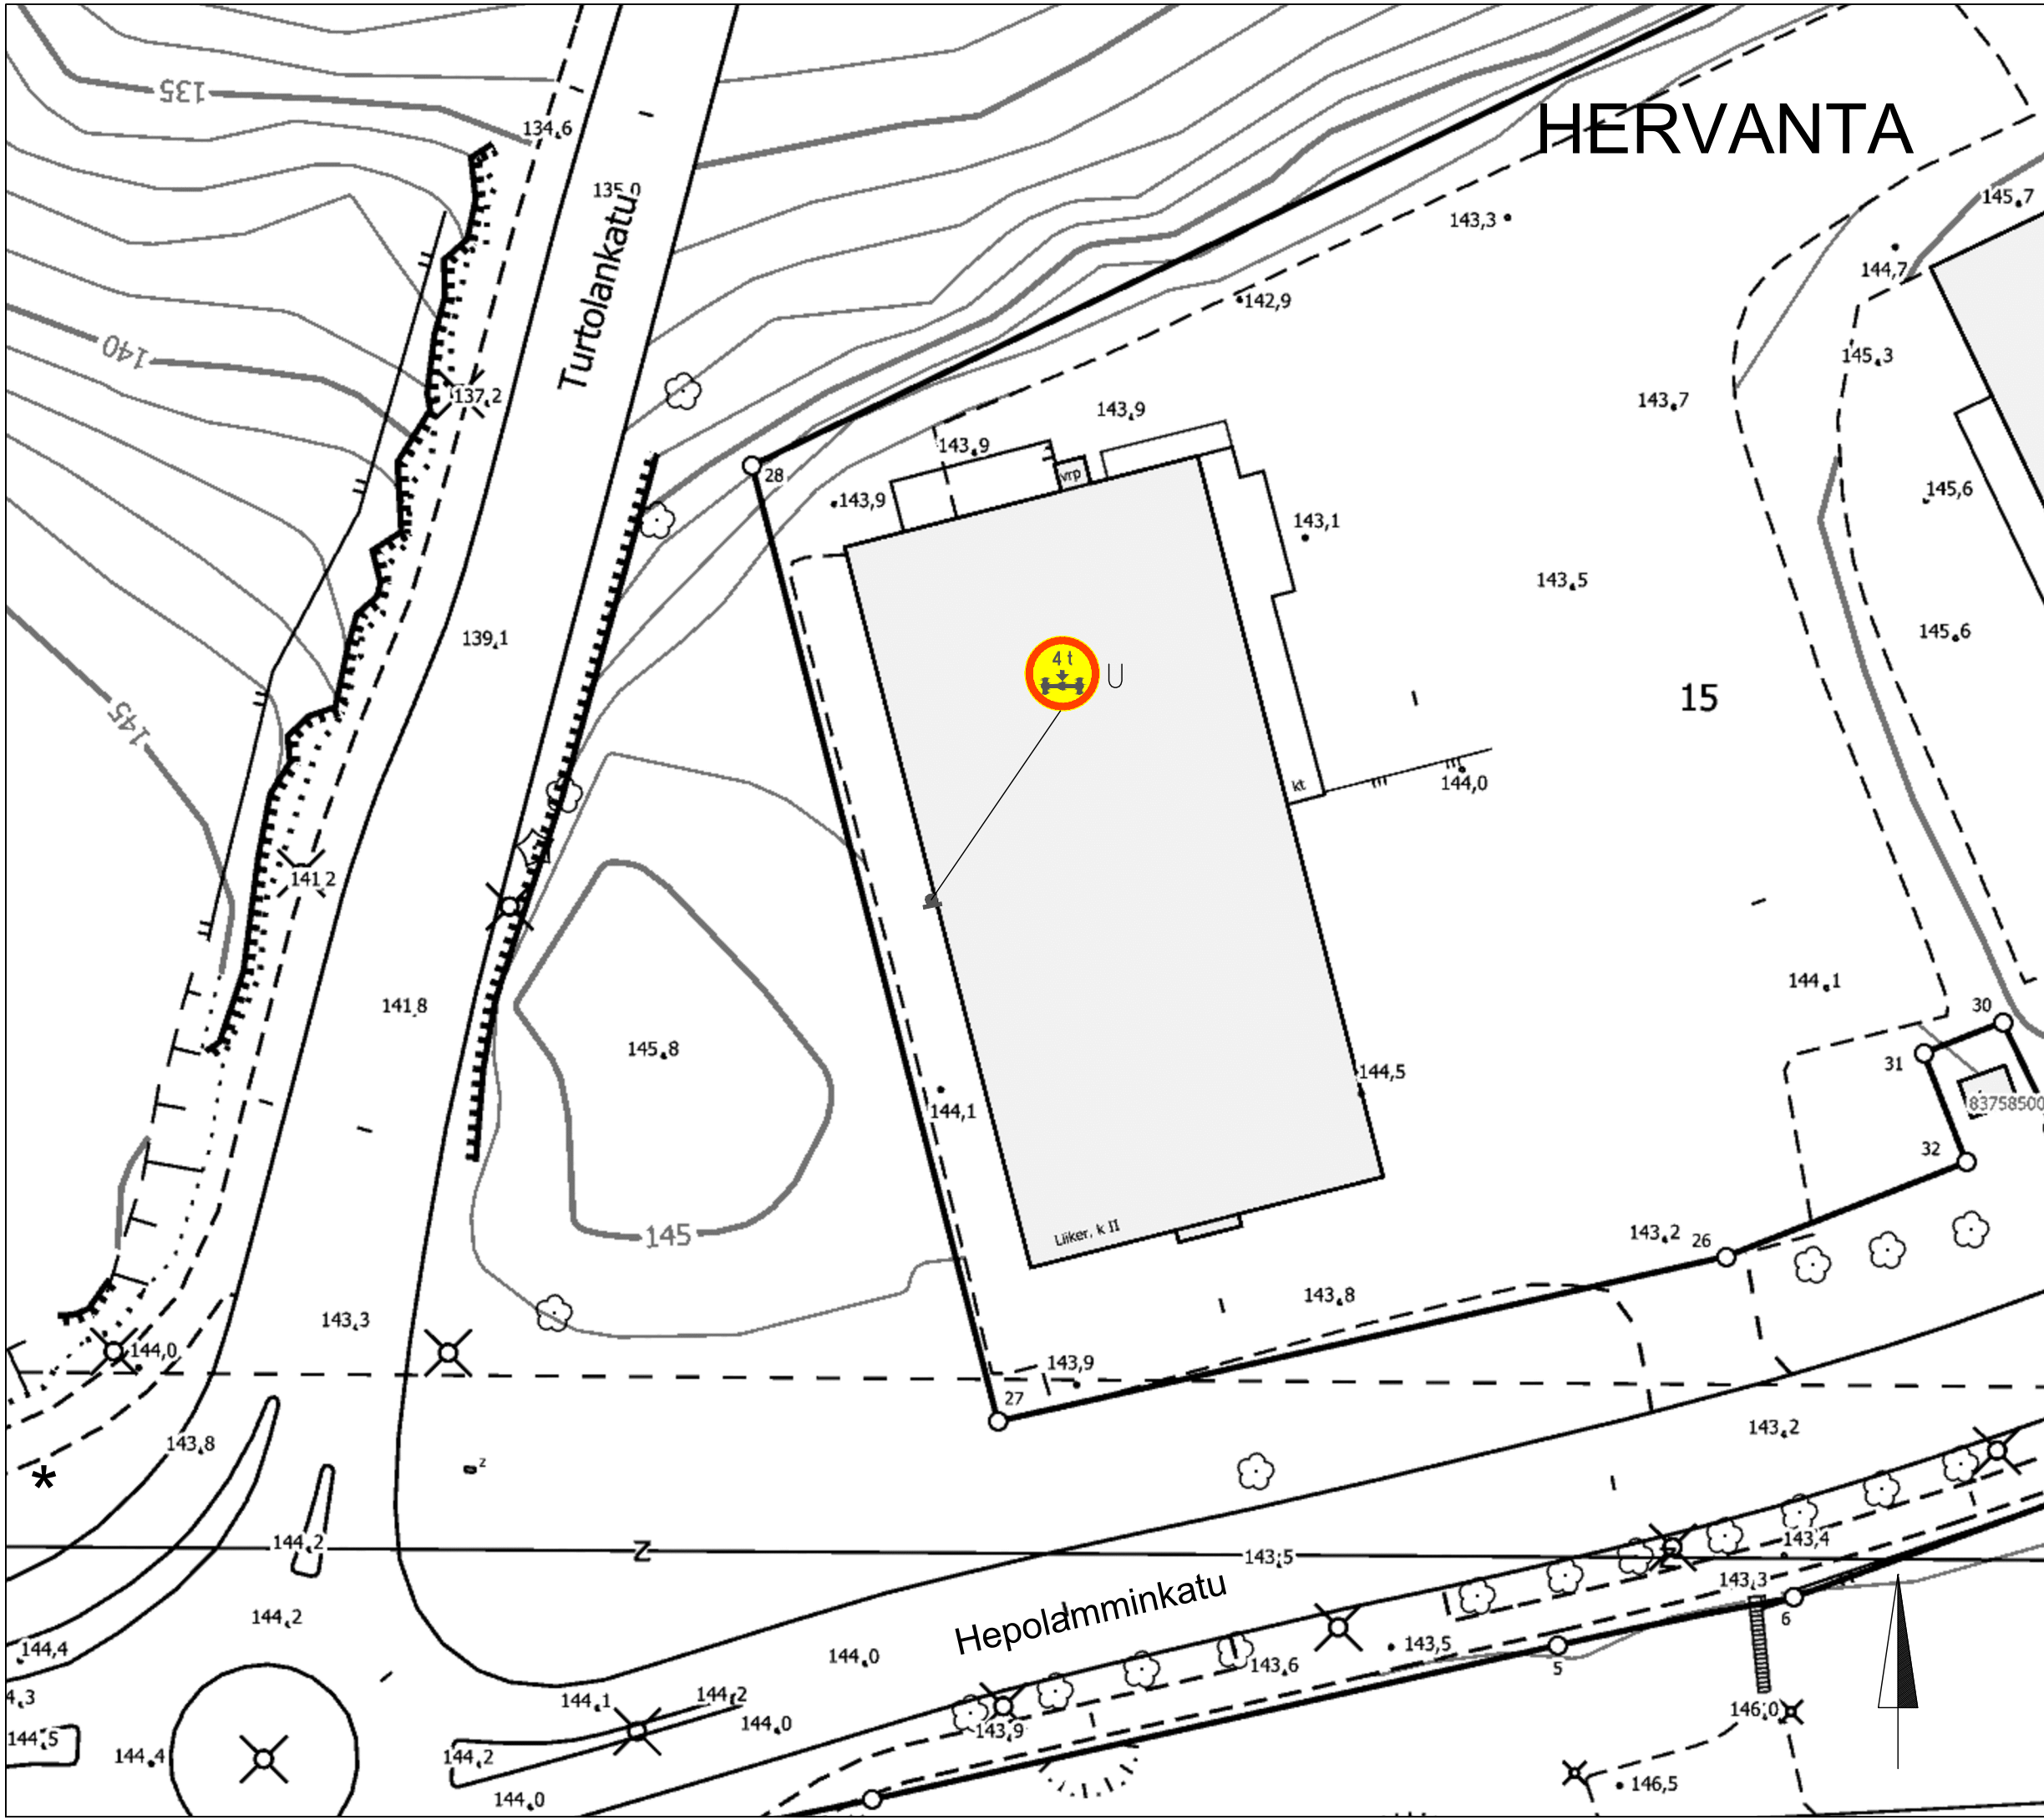

HEPOLAMMINKATU 9
Liikenteenohjaukslaitteiden asettaminen
HERVANTA
Liikennemerkkisuunnitelma
Pii.no: 1/21368
8.2.2021 / LPu
Liite suunnittelupäällikön päätökseen