


KOORDINAATTILUETTELO
Koordinaatisto: EUREF-FIN (ETRS-GK24)

N:o	X	Y
54	6823891.130	24481049.691
59	6823829.881	24481063.355
60	6823839.670	24481032.915
61	6823831.076	24481014.547
62	6823833.934	24481006.952
63	6823864.907	24480993.647
103	6823823.359	24481067.150
104	6823831.157	24481084.596
111	6823839.226	24481034.296
112	6823866.751	24481043.147
113	6823875.763	24481058.635

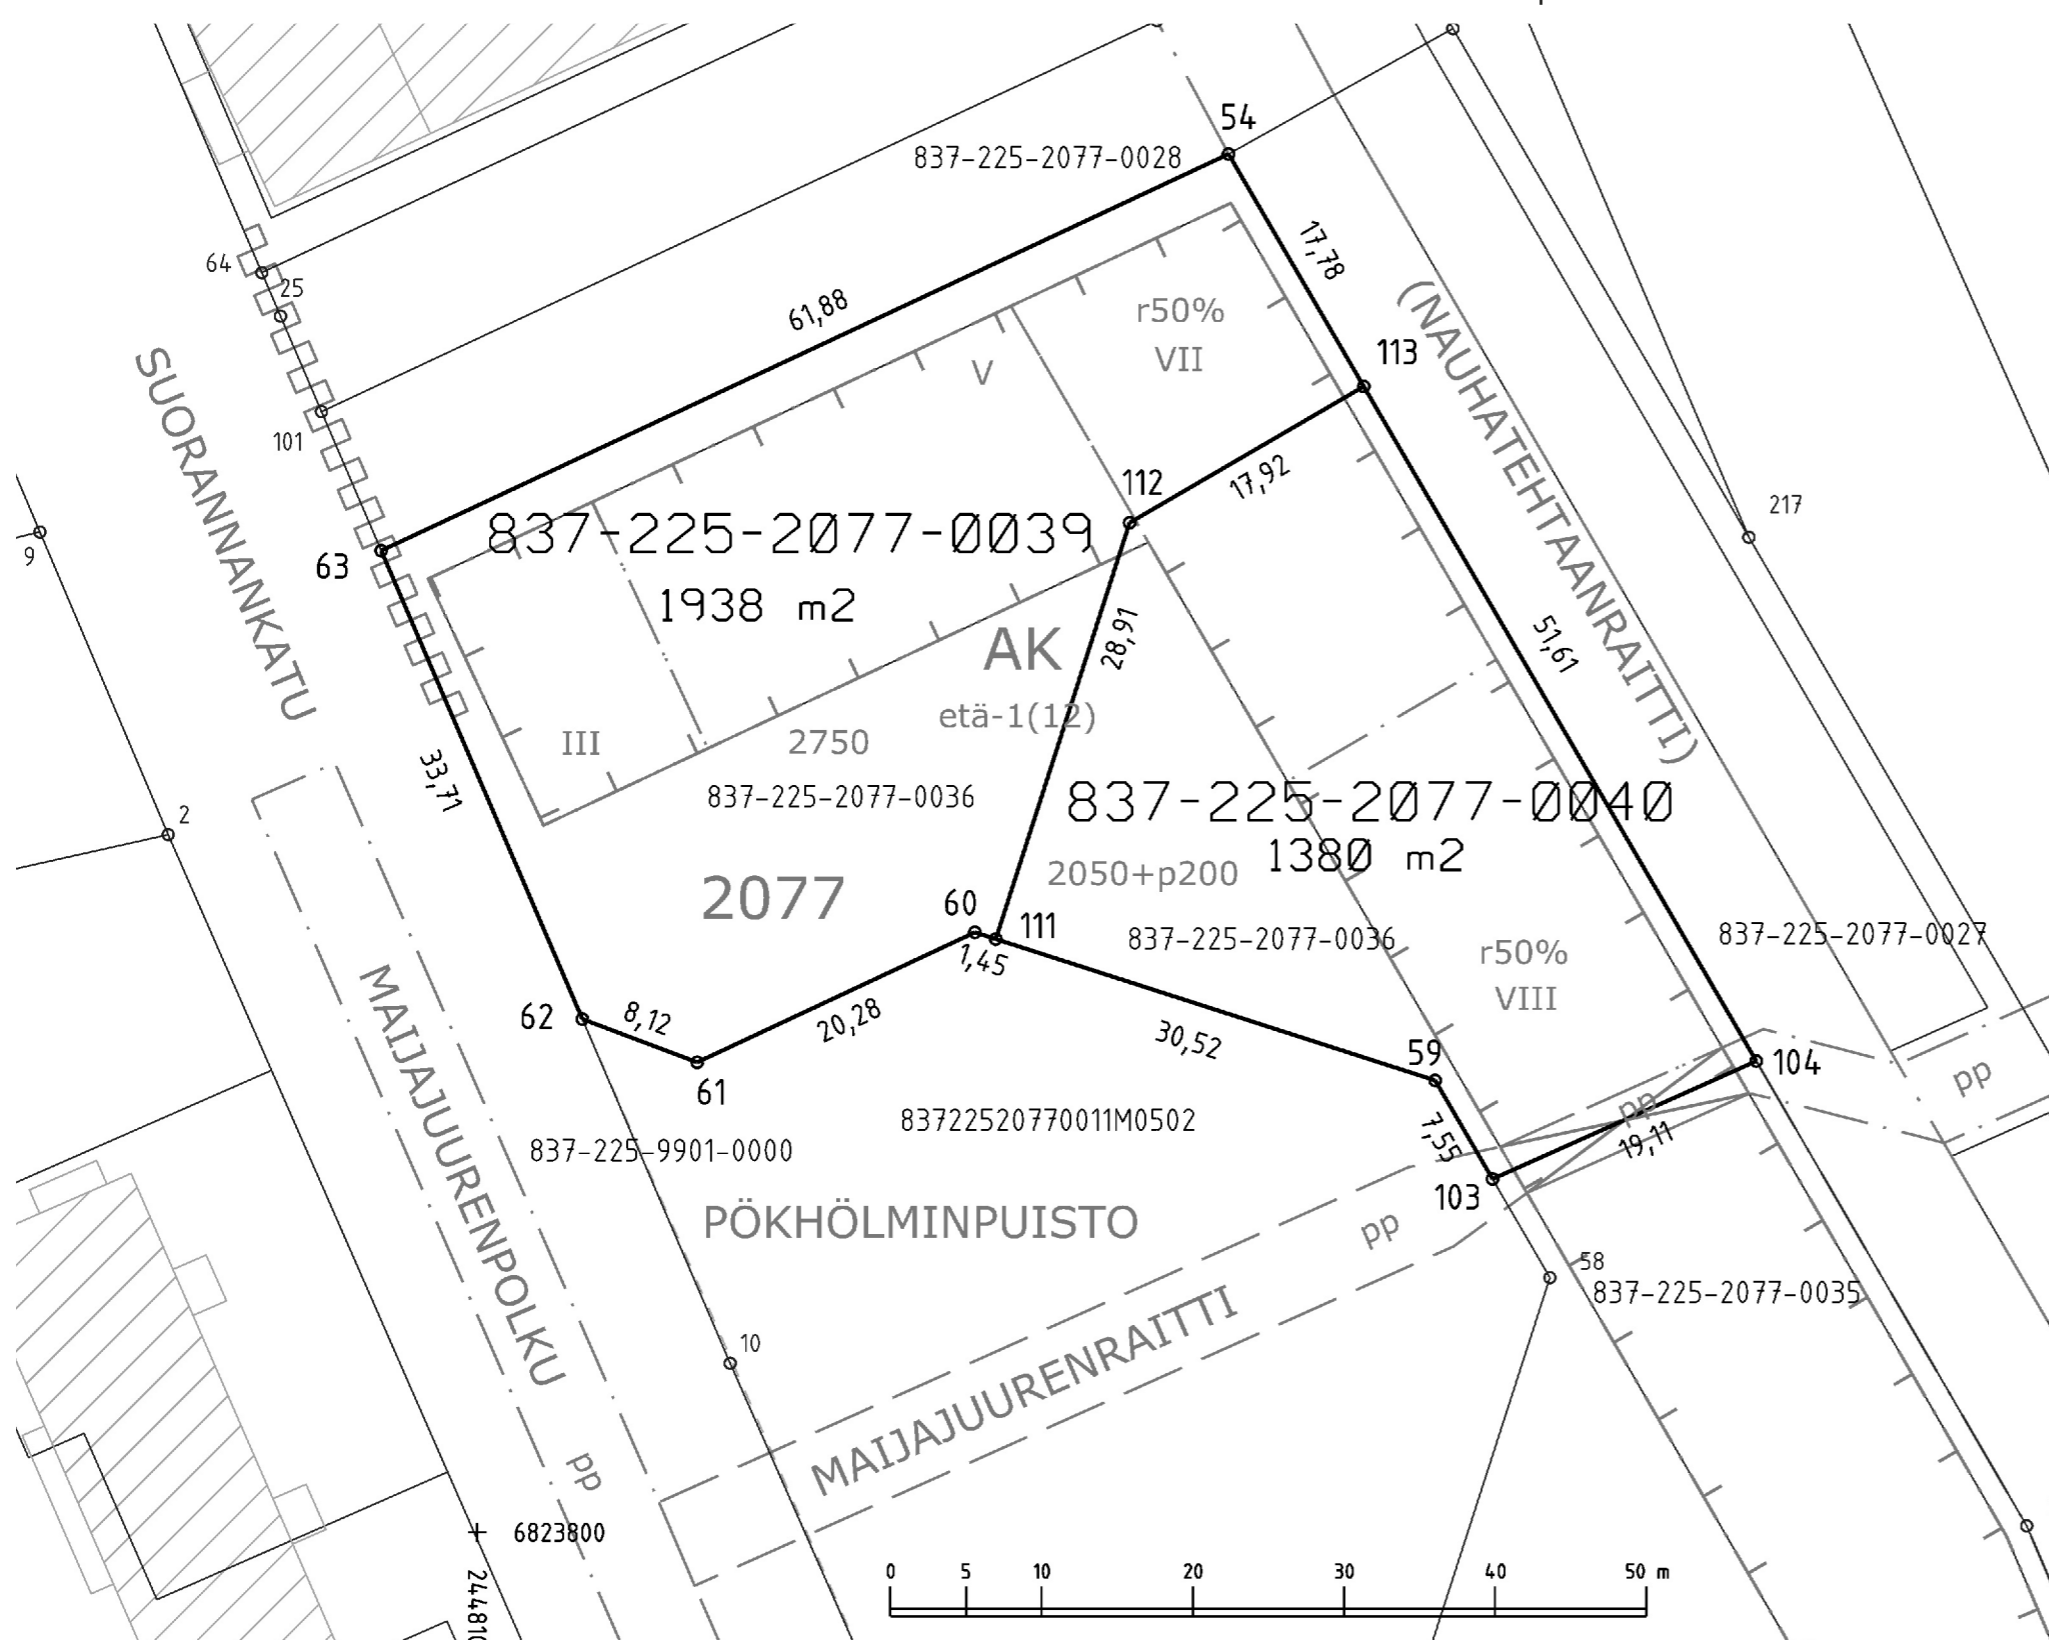

TONTTIEN MUODOSTUMINEN

Kiinteistötunnus	Yht m2	Osa m2	Muodostajayksikkö
837-225-2077-0039	1938	1938	837-225-2077-0036
837-225-2077-0040	1380	1380	837-225-2077-0036

Kartalla ei ole näytetty maanalaisia johtoja.

ERILLINEN TONTTIJAKO N:o 9405	TAMPERE, 837
Asemakaava N:o 8585 17.05.2021 Muutetaan tonttijakoa N:o 9334 07.09.2021	K.osa Lamminpää, 225 Kortteli 2077
Pohjakartan hyväksyi ja tonttijaon laati 20.9.2022	Tulevat tontit: 837-225-2077-39 837-225-2077-40
 Jussi Syväjärvi Toimitusinsinööri	
Maanmittausinsinööri hyväksynyt 22.09.2022 § 25	
Hanke N:o 220554	