


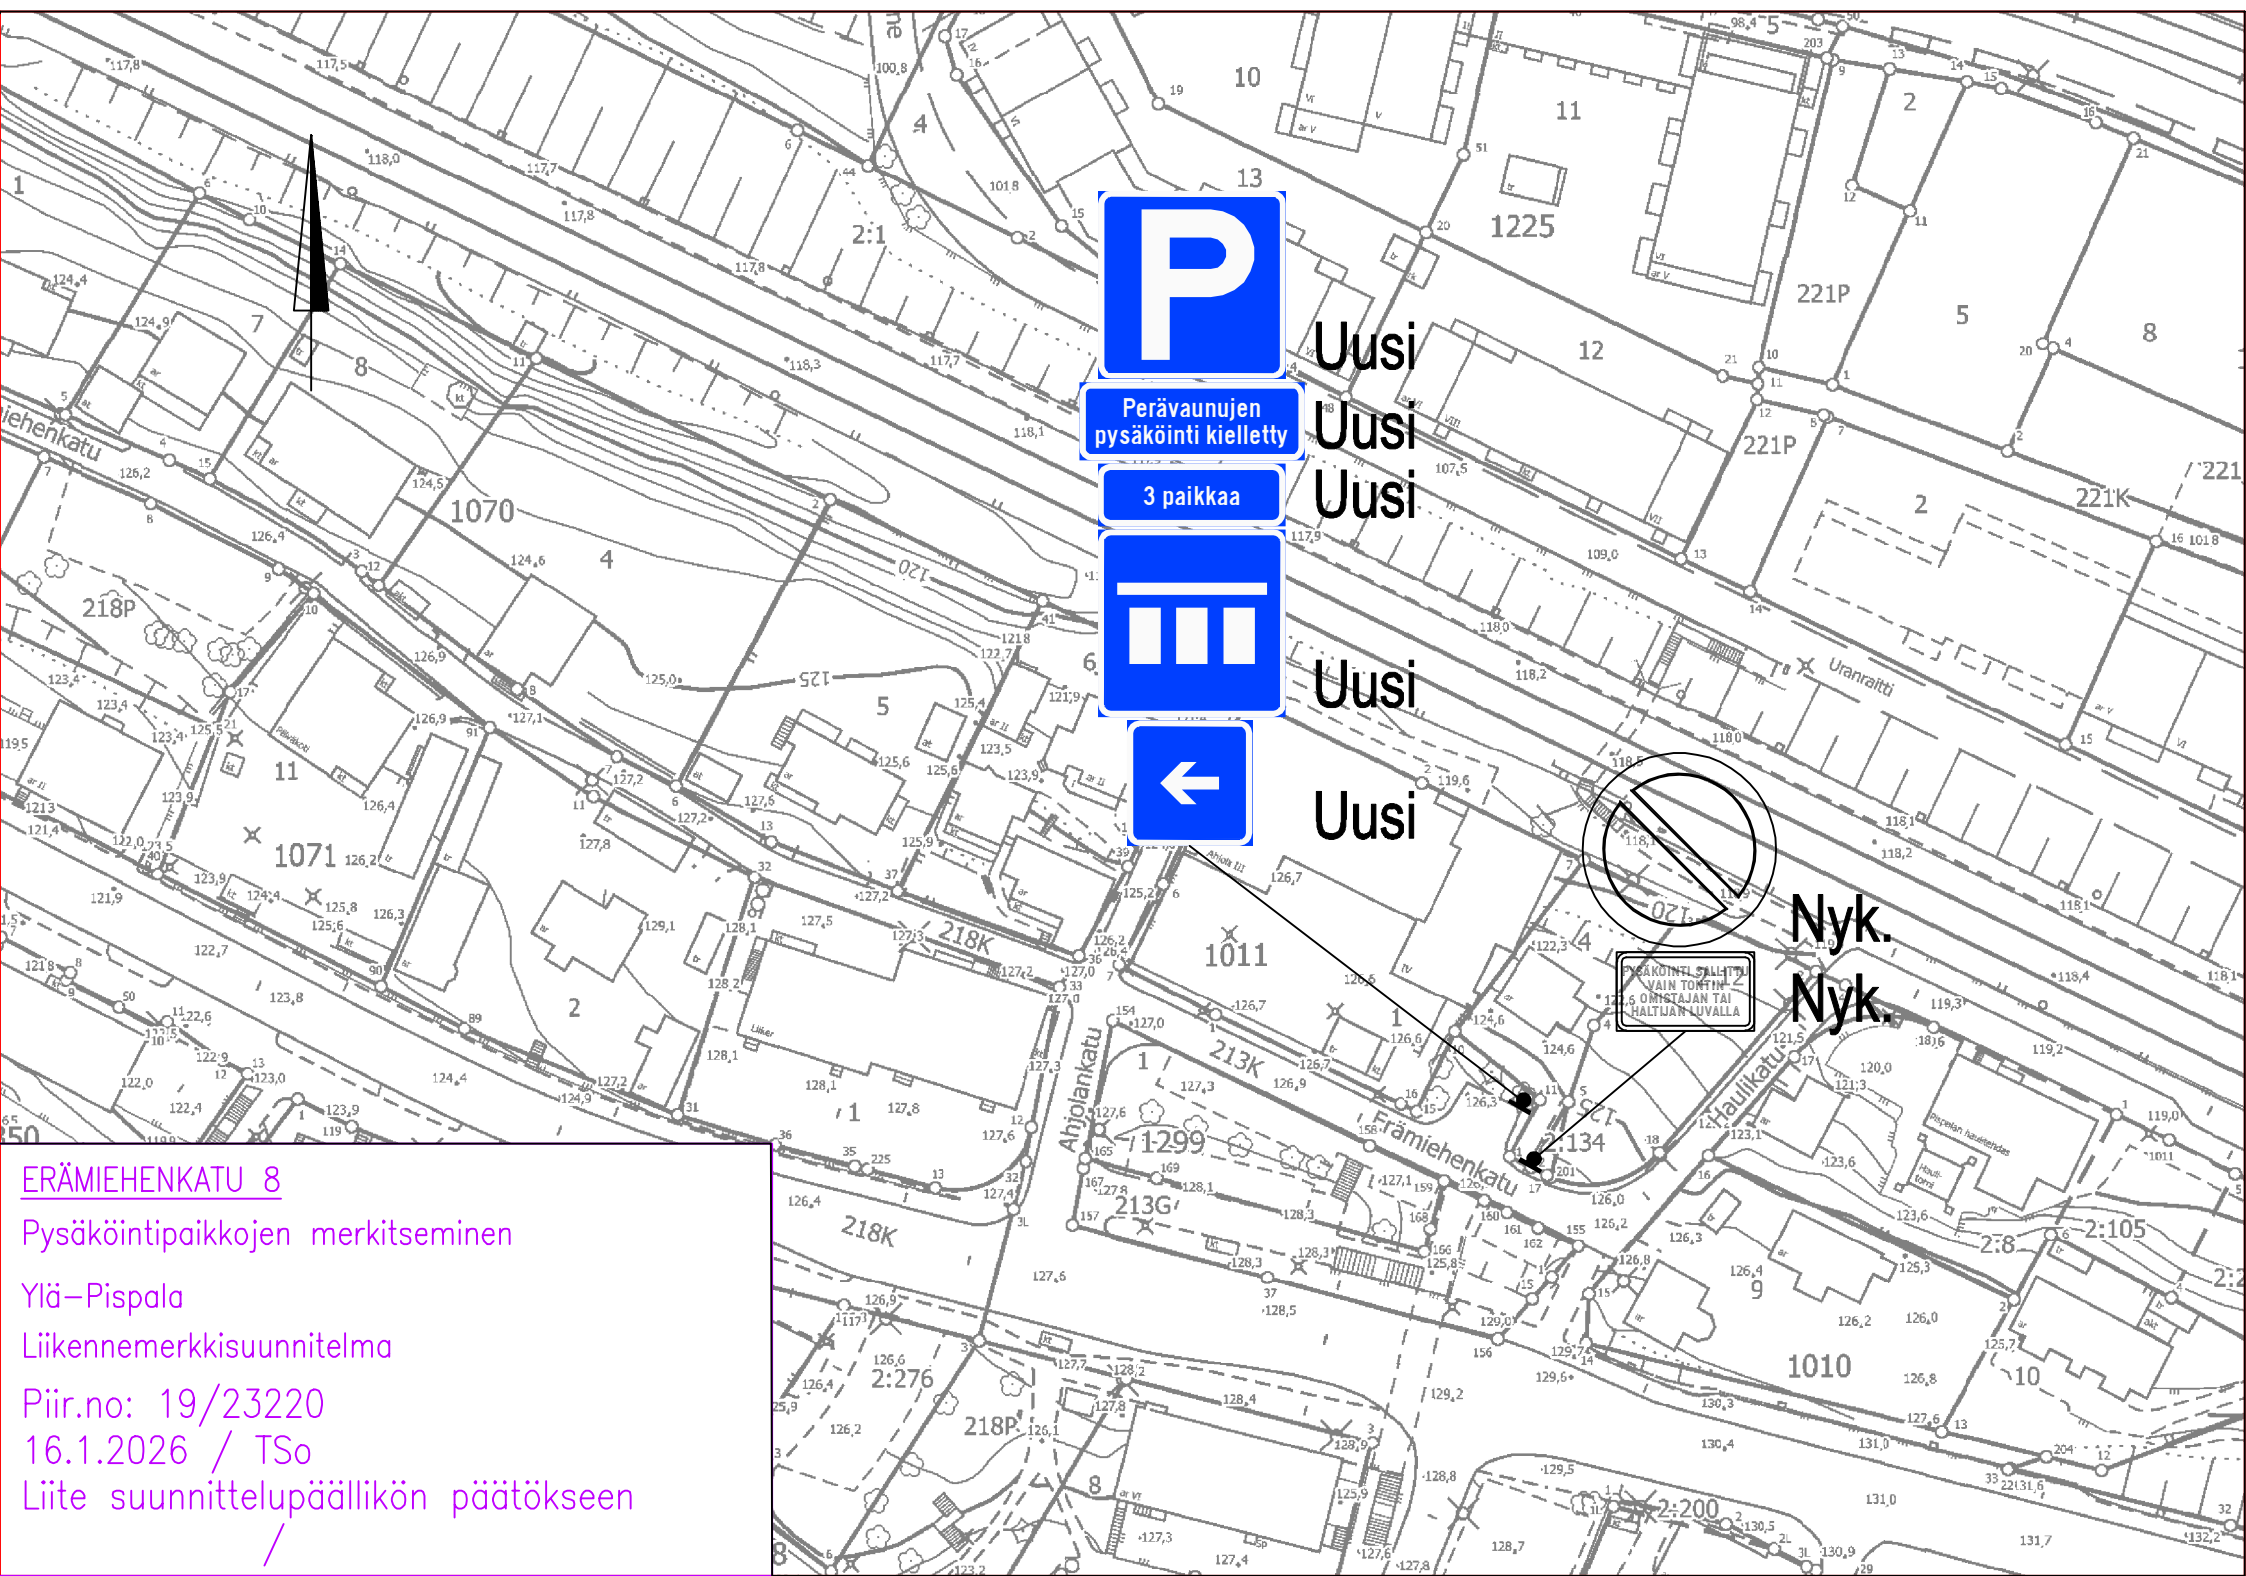

ERÄMIEHENKATU 8

Pysäköintipaikkojen merkitseminen

Ylä-Pispala

Liikennemerkkisuunnitelma

Piir.no: 19/23220

16.1.2026 / Tso

Liite suunnittelupäällikön päätökseen

/