



Tasausviivan korkeus

Maanpinnan korkeus

Ajoradan sivukaltevuus

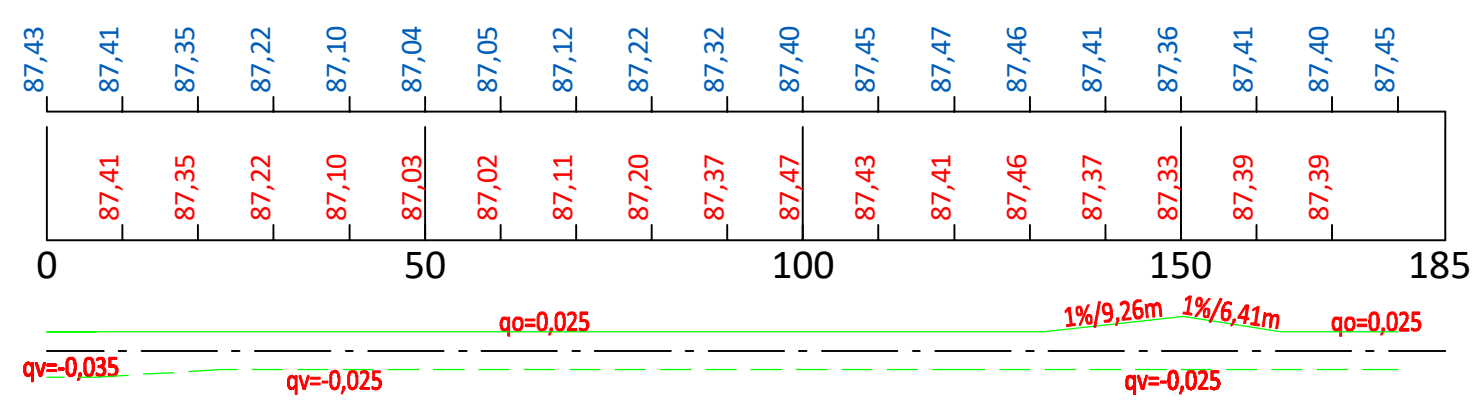

### VUOKONRAITTI TYYPPIPOIKKILEIKKAUS 1:100 (PL90)

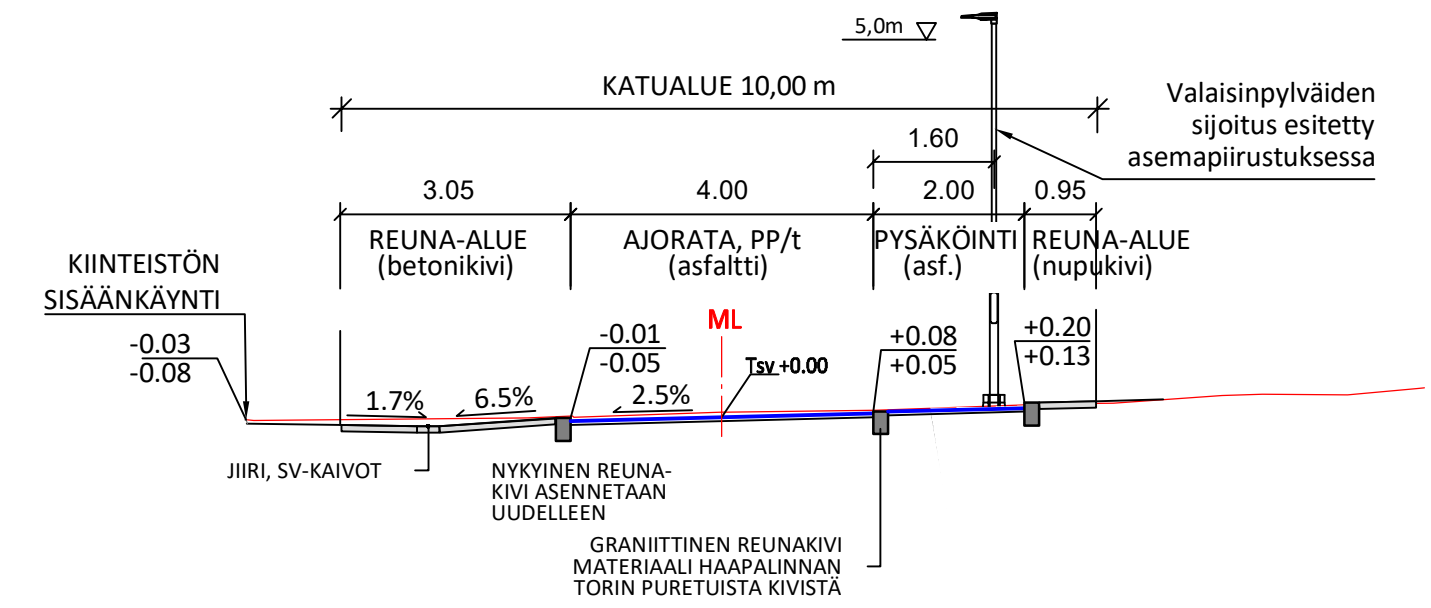

**TAMPEREEN KAUPUNKI**  
KAUPUNKIYMPÄRISTÖN PALVELUALUE

Kaupunkiympäristön  
rakennuttaminen ja ylläpito

### VUOKONRAITTI HYHKY

KATUSUUNNITELMA  
PITUUSLEIKKAUS 1:1000/1:100  
TYYPPIPOIKKILEIKKAUS 1:100

**RAMBOLL** Ramboll Finland Oy  
PL 718, Pakkahuoneenaukio 2  
33101 Tampere  
puh. 020 755 611

Piirt. KKe,ERä  
Suunn. ERä, E.Lintula  
Tark. Pasi Palmu

Ylan päätös:	
Suunnittelupäällikön päätös:	
/	§
Muutos	
Tark.	
Hyv.	
Pvm.	2.9.2024
Korvaa piir.n:o	
Ark.n:o	
Piir.n:o	1/21292/2