



TASAUSVIIVAN KORKEUS	MAANPINNAN KORKEUS	PAALUTUS
81.95	81.95	0
81.87	82.08	4
81.95	82.11	50
82.03	82.23	50
82.10	82.13	50
82.15	82.10	50
82.14	82.07	50
82.08	82.09	50
82.00	81.85	100
81.92	81.99	100
81.84	81.95	100
81.76	81.91	100
81.68	81.89	100
81.60	81.76	100
81.52	81.68	100
81.44	81.70	100
81.36	81.73	100
81.31	81.72	100
81.32	81.68	100
81.40	81.71	100
81.48	81.72	100
81.56	81.76	100
81.64	81.80	100
81.72	81.79	100
81.80	81.79	100
81.84	81.83	100
81.83	81.79	100
81.77	81.74	100
81.67	81.69	100
81.57	81.66	100
81.47	81.68	100
81.39	81.67	100
81.37	81.61	100
81.41	81.54	100
81.51	81.50	100
81.61	81.55	100
81.57	81.57	100

PLV 0-80

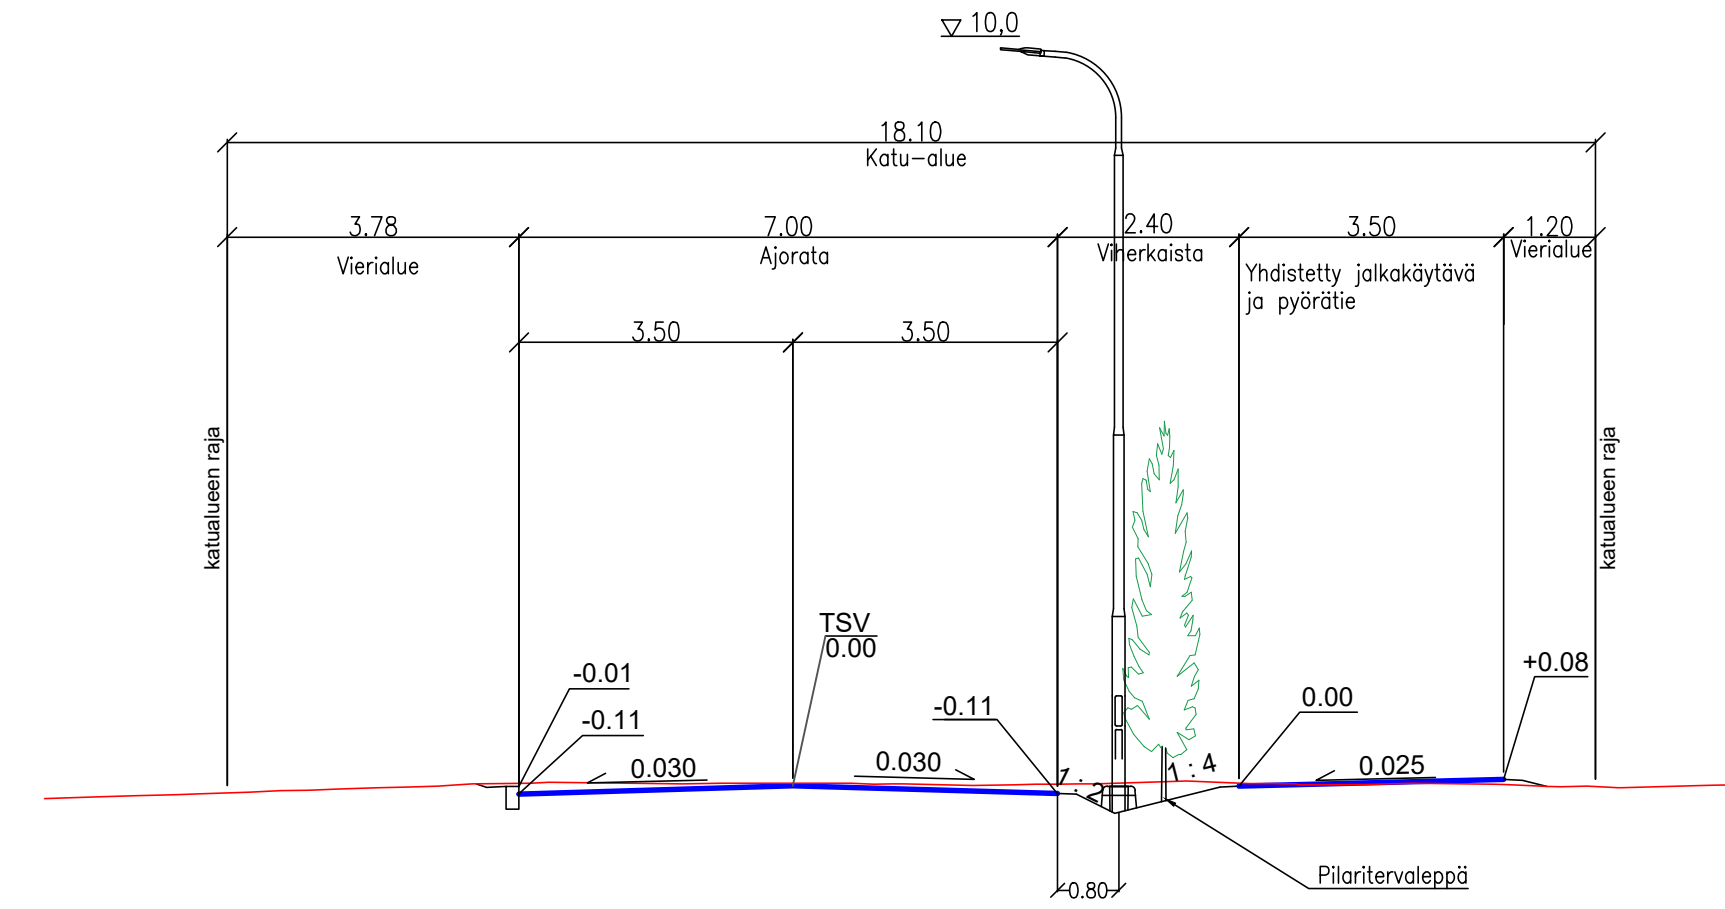

PLV 80-349.21

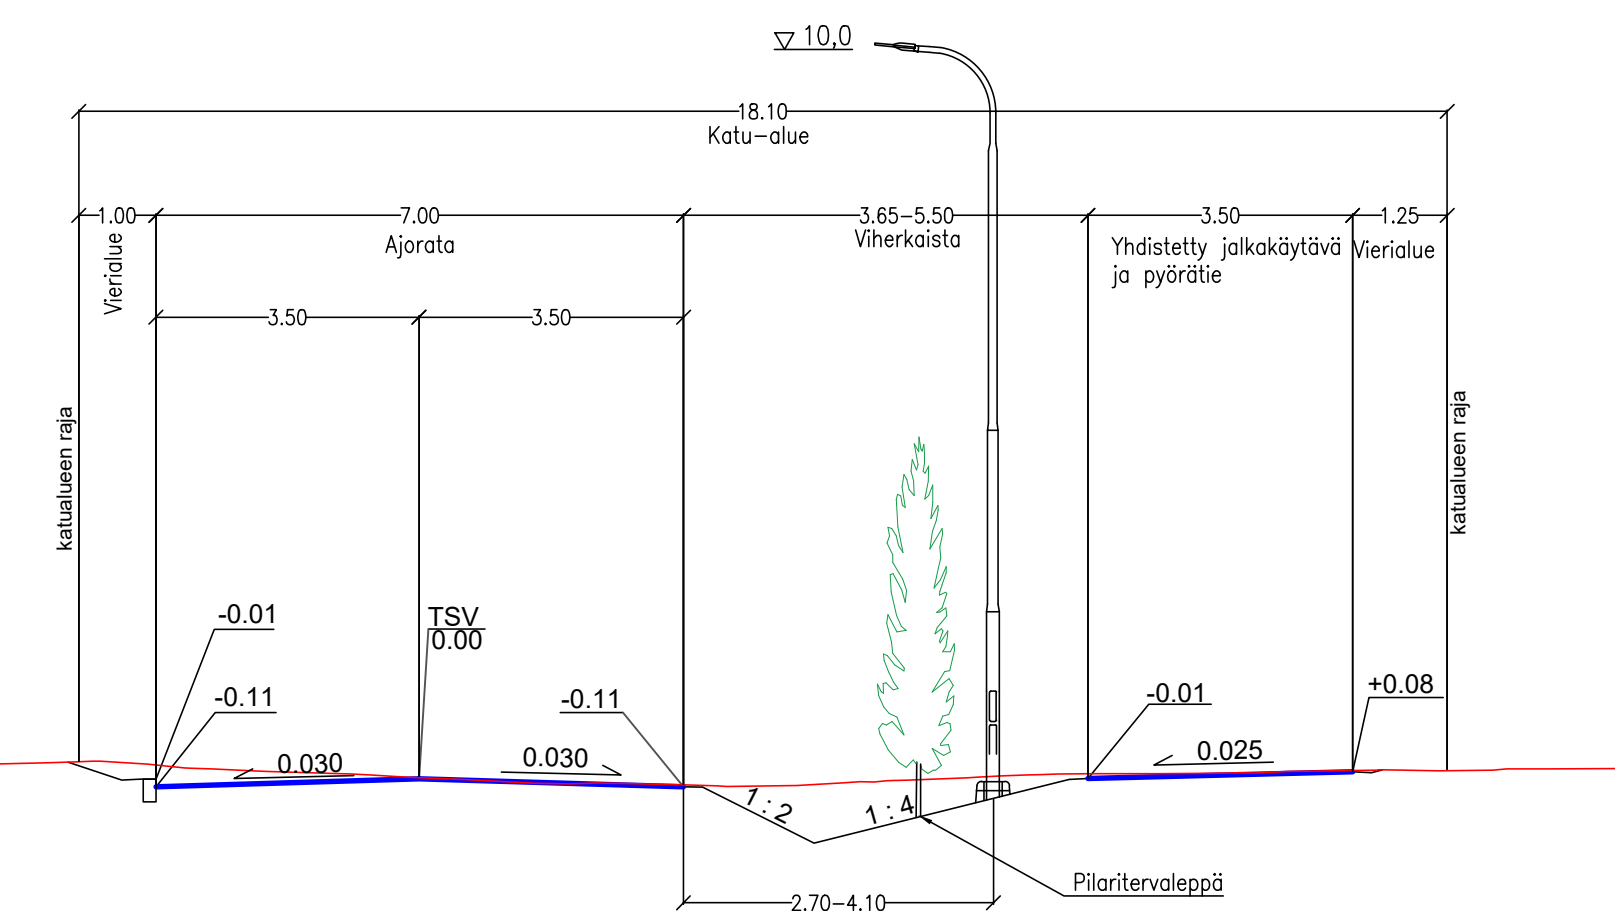

Tässä suunnitelmassa on käytetty ETRS-GK24/N2000 taso- ja korkeuskoordinaatistoa

TAMPEREEN KAUPUNKI
KAUPUNKIYMPÄRISTÖN PALVELUALUE

Kaupunkiympäristön rakennuttaminen ja ylläpito

VIHIKATU		Ylan päätös:	
VIHIOJA		Suunnittelupäällikön päätös: §	
KATUSUUNNITELMA		Muutos	
		Tark.	
		Hyv.	
		Pvm.	22.08.2024
		Korvaa piir.n:o	
		Ark.n:o	

A-INSINÖÖRIT A-Insinöörit Suunnittelu Oy www.ams.fi	Piirt.	Eero Aho	Piir.n:o 1/22576/2
	Suunn.	Juuso Jyrinki	
	Tark.	Jarmo Stenvik	